

PROVINCE DE LIEGE COMMUNE DE FLEMALLE Rue Sart d'Avette 153 4400 Flémalle Cadastre: 5 Division Sect. A n°164H et 164 L			SITUATION
DB IMMO Sprl Rue de la Source 14 4400 Flémalle Tel: 0499/411.941			
6 HABITATIONS UNIFAMILIALES Permis d'urbanisme Plans destinés à l'obtention du permis d'urbanisme non valables pour exécution.			TRAVAUX
			ARCHITECTE
Pour accord			
L'Entrepreneur	L'Architecte	Le Rendeur	
PLANS: 1/100 IMPLANTATION: 1/250			
Cadre réservé à l'administration			
Les dimensions sont à verifier par les entrepreneurs. Les dessins restent la propriété de l'architecte.			




VUE AVANT




VUE ARRIERE

0.1 SITUATION PROJETEE PERSPECTIVES

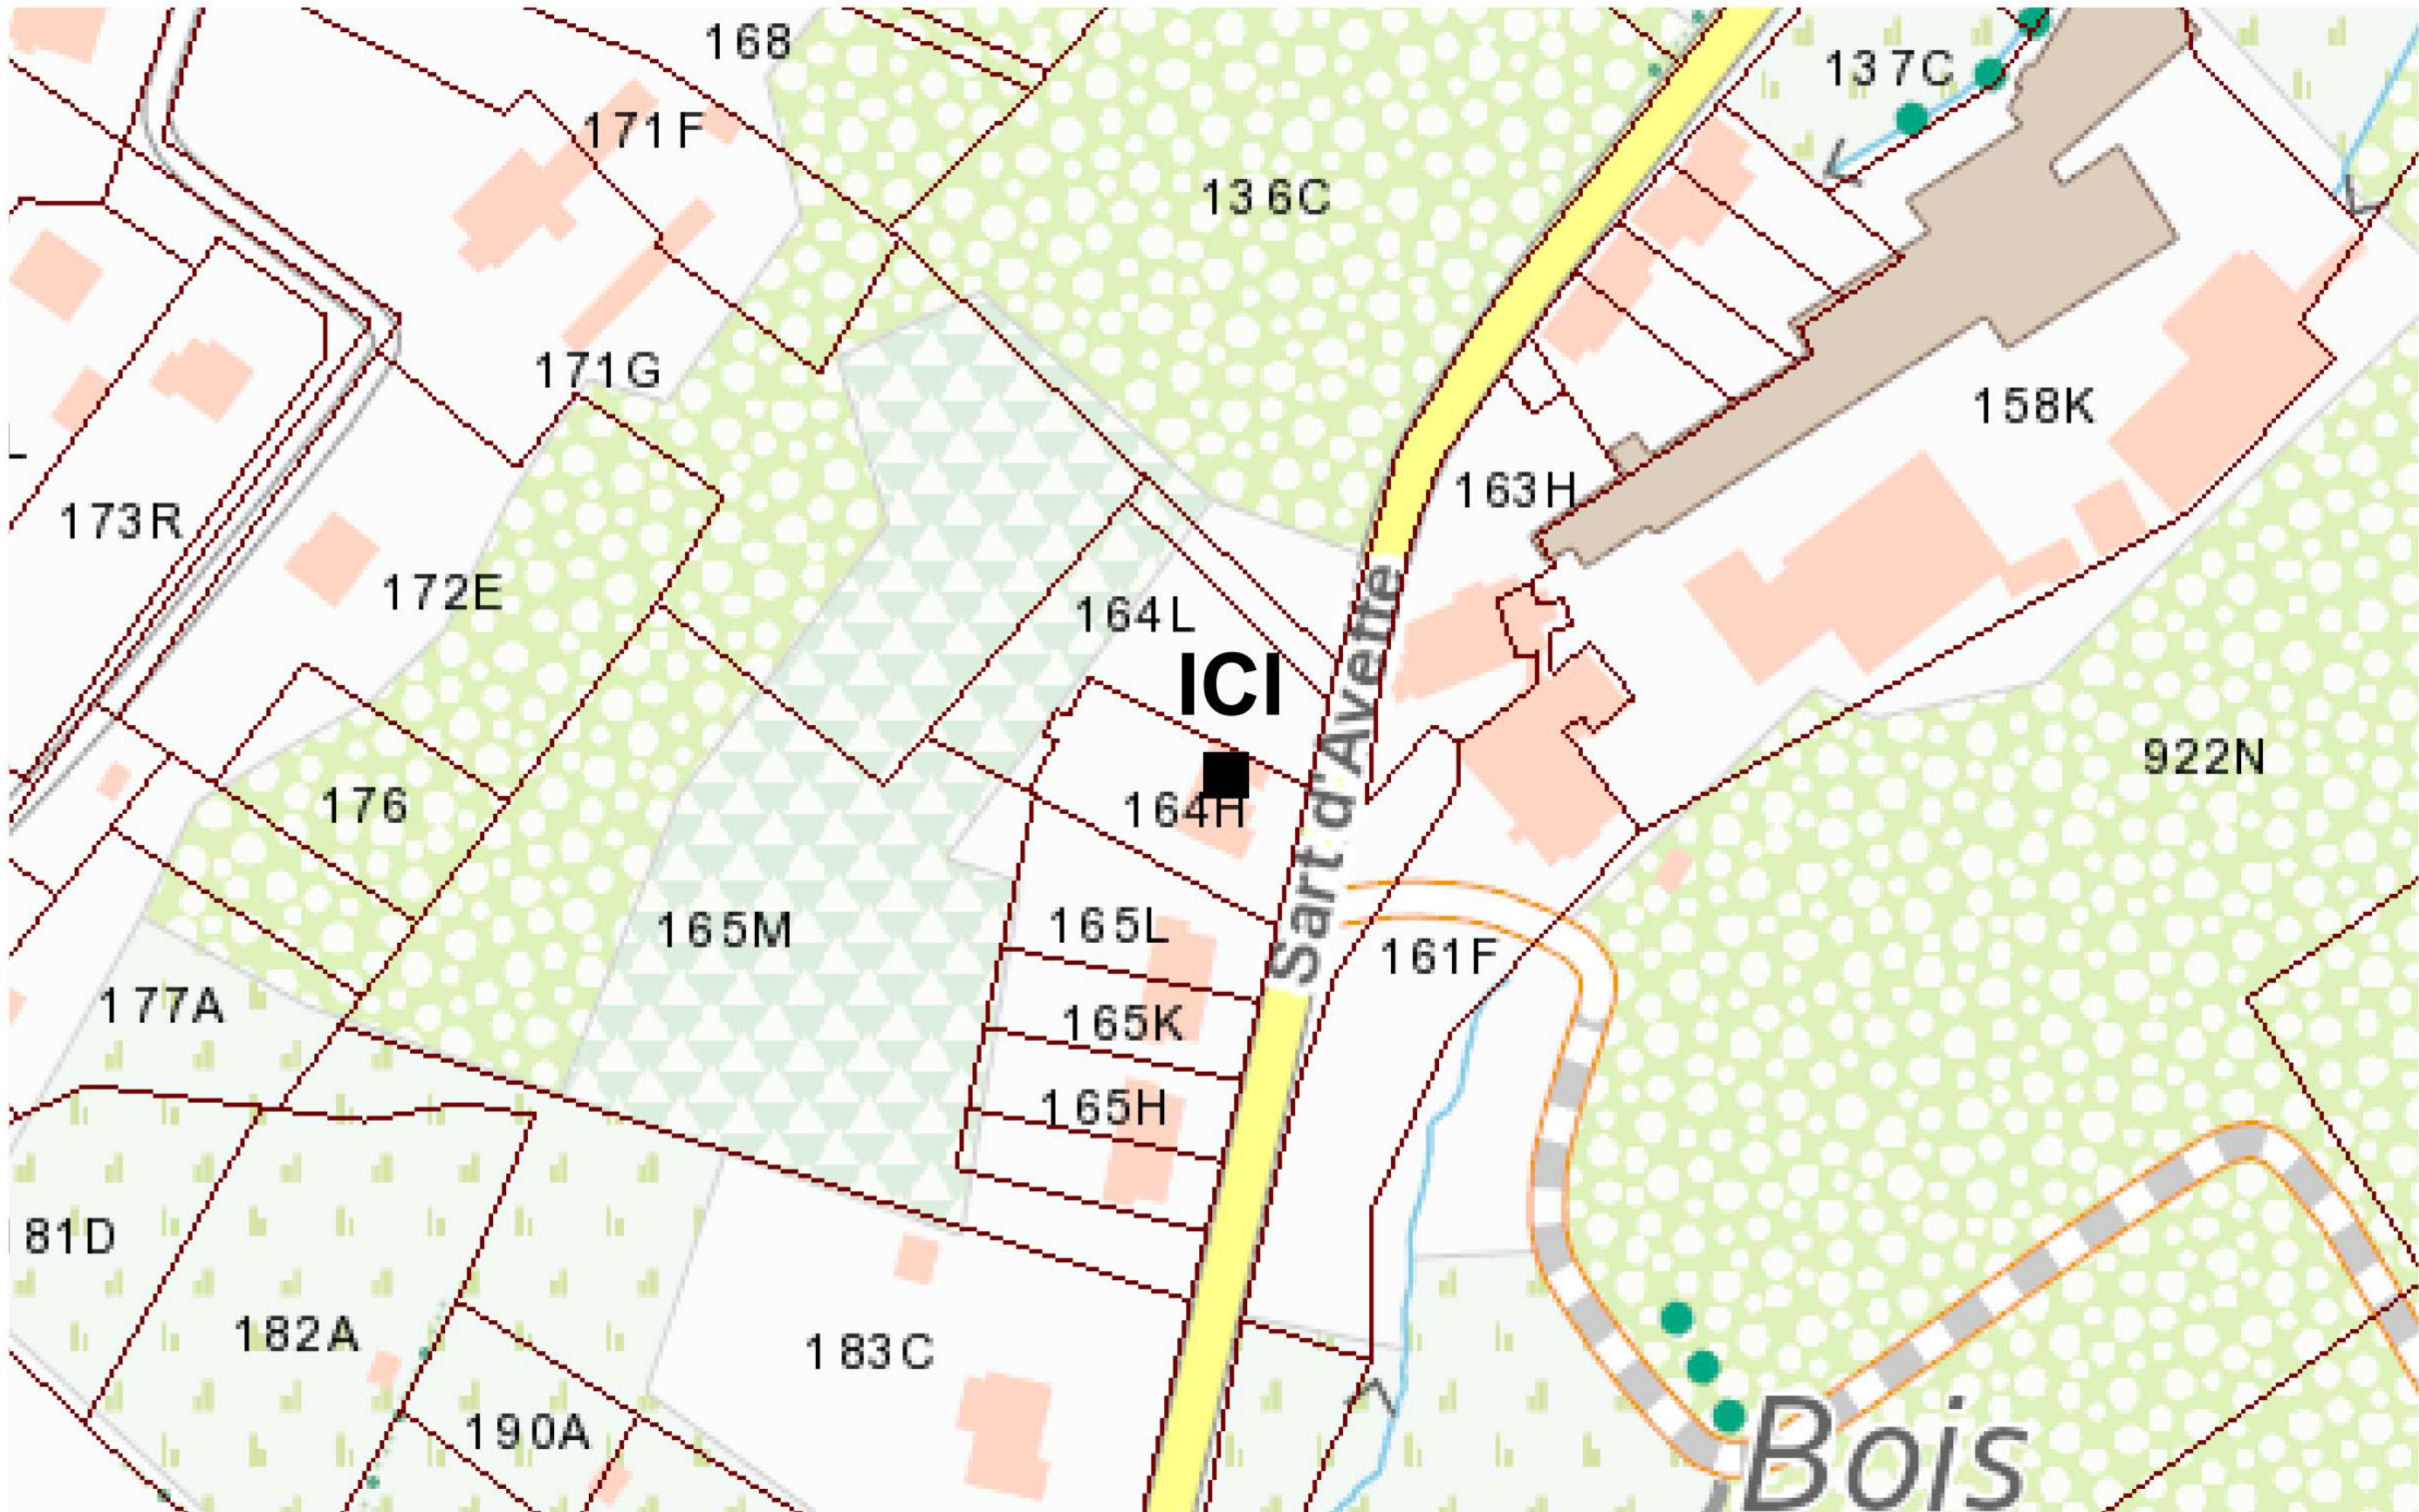

CARTE ROUTIERE

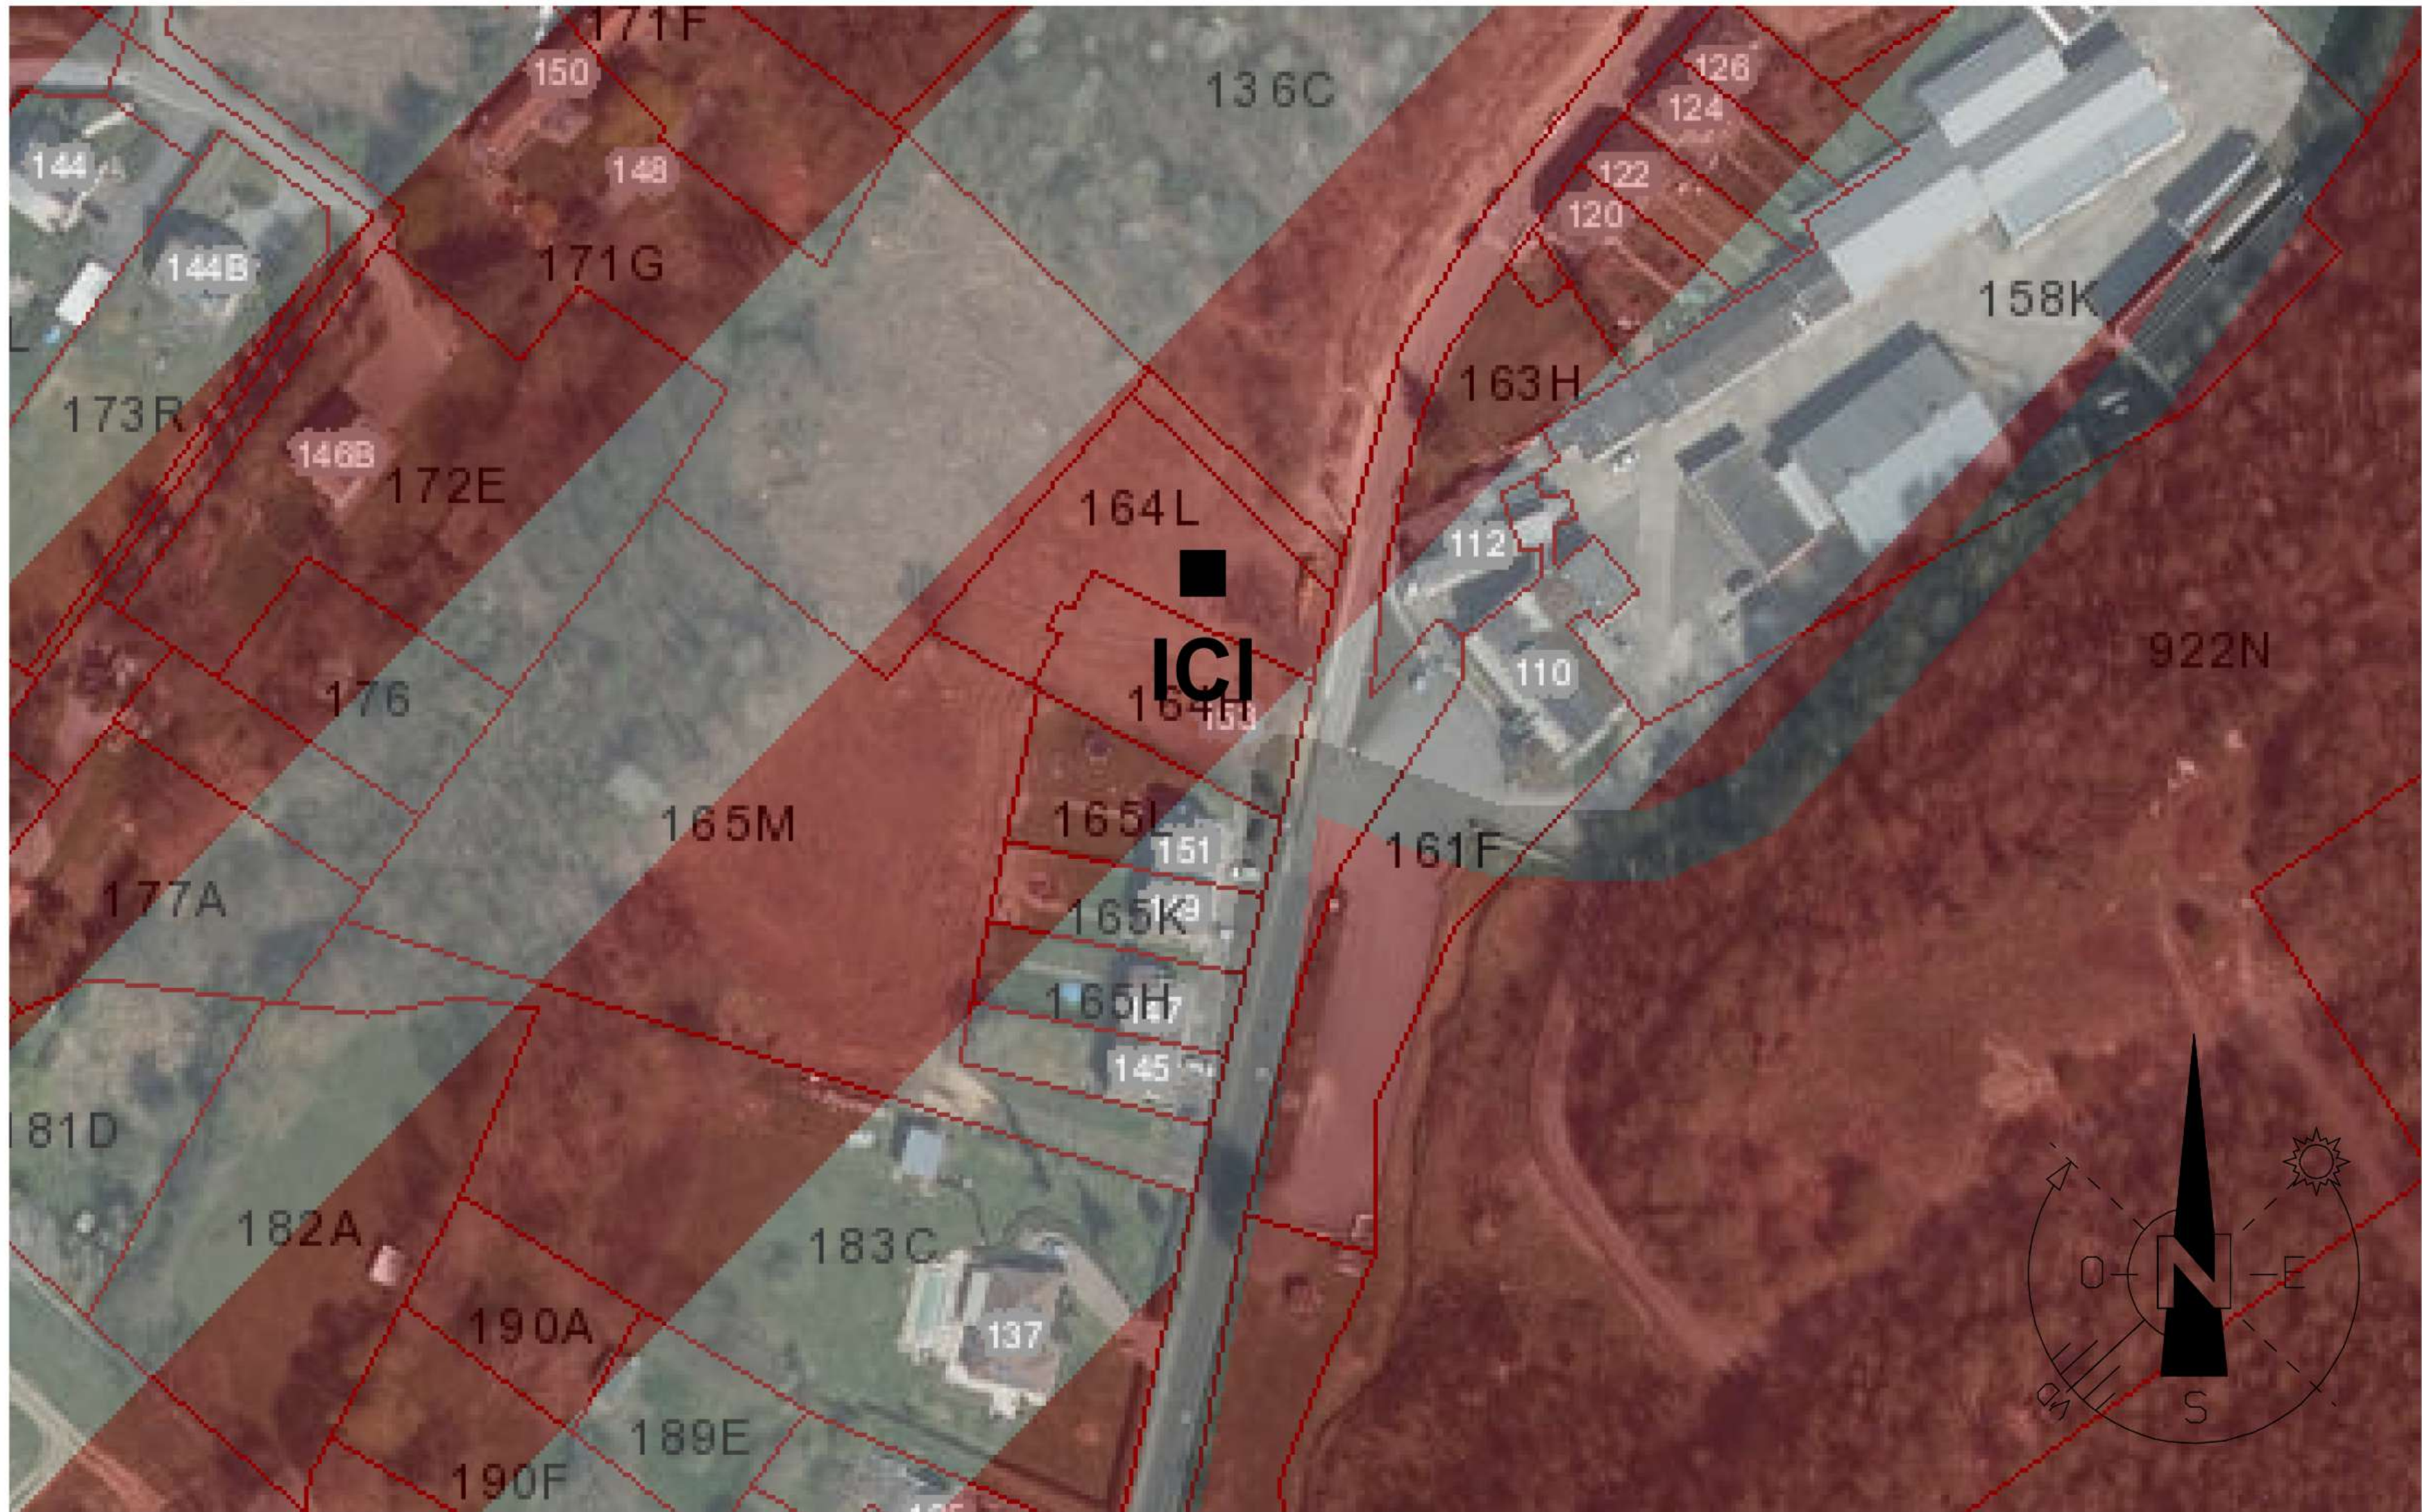

PLAN DE SECTEUR : ZONE D'HABITAT A CARACTERE RURAL



SITUATION 1/10 000

6 HABITATIONS UNIFAMILIALES		Date de création: 10/04/21		Chantier: Rue Sart d'Avette 153		Maître de l'ouvrage: DB IMMO Sprl	
SITUATION CARTES		Date du document: 07-06-21		4400 Awirs		Rue de la Source 14	
		Echelle :		Belgique		4400 Flémalle	
Ce document et le projet présenté sont la propriété de Charles Poplasky et ne peuvent être utilisés sans son autorisation écrite. L'ensemble des cotations est donné à titre indicatif et est à prendre in situ par l'entrepreneur.		RSA		Chantier: Rue Sart d'Avette 153		Maître de l'ouvrage: DB IMMO Sprl	
066		2		4400 Awirs		Rue de la Source 14	
PU		17		Belgique		4400 Flémalle	
				Belgique			



066	RSA	Ce document et le projet présenté sont la propriété de Charles Poplavsky et ne peuvent être utilisés sans son autorisation écrite. L'ensemble des cotations est donné à titre indicatif et est à prendre in situ par l'entrepreneur.	
	PU	3	/17
6 HABITATIONS UNIFAMILIALES			
SITUATION		CONTEXTE URBANISTIQUE	
Date de création: 10/04/21		Date du document: 07-06-21	
Echelle :		Chantier: Rue Sart d'Avette 153 4400 Awirs Belgique	
Maître de l'ouvrage: DB IMMO Sprl Rue de la Source 14 4400 Flémelle Belgique			



PHOTO 1



PHOTO 2



PHOTO 3



PHOTO 4



PHOTO 5



PHOTO 6



PHOTO 7



PHOTO 8



PHOTO 9



PHOTO 10



PHOTO 11



PHOTO 12




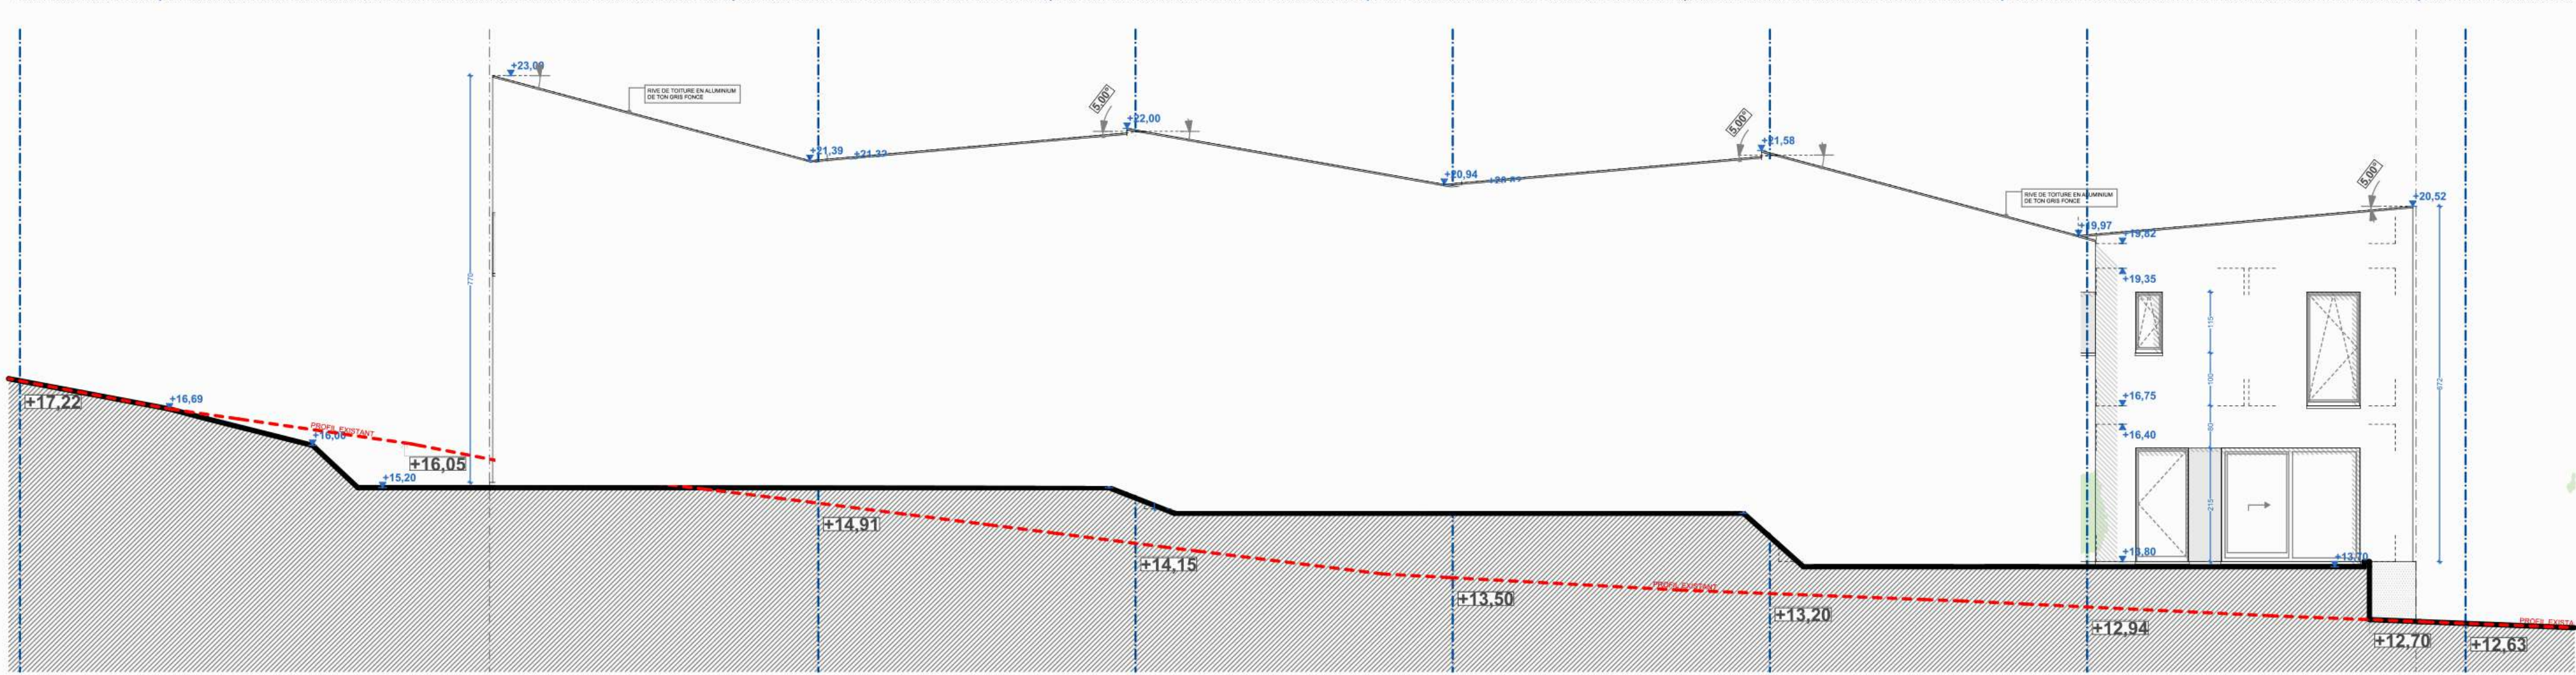



PHOTO 13



PHOTO 14

066	RSA	Ce document et le projet présenté sont la propriété de Charles Poplavsky et ne peuvent être utilisés sans son autorisation écrite. L'ensemble des cotations est donné à titre indicatif et est à prendre in situ par l'entrepreneur.	6 HABITATIONS UNIFAMILIALES	Date de création: 10/04/21	Chantier: Rue Sart d'Avette 153 4400 Awirs	Maître de l'ouvrage: DB IMMO Sprl Rue de la Source 14 4400 Flémalle Belgique
PU	5	¹⁷	SITUATION EXISTANTE REPORTAGE PHOTOGRAPHIQUE	Date du document: 07-06-21 Echelle :	Belgique	

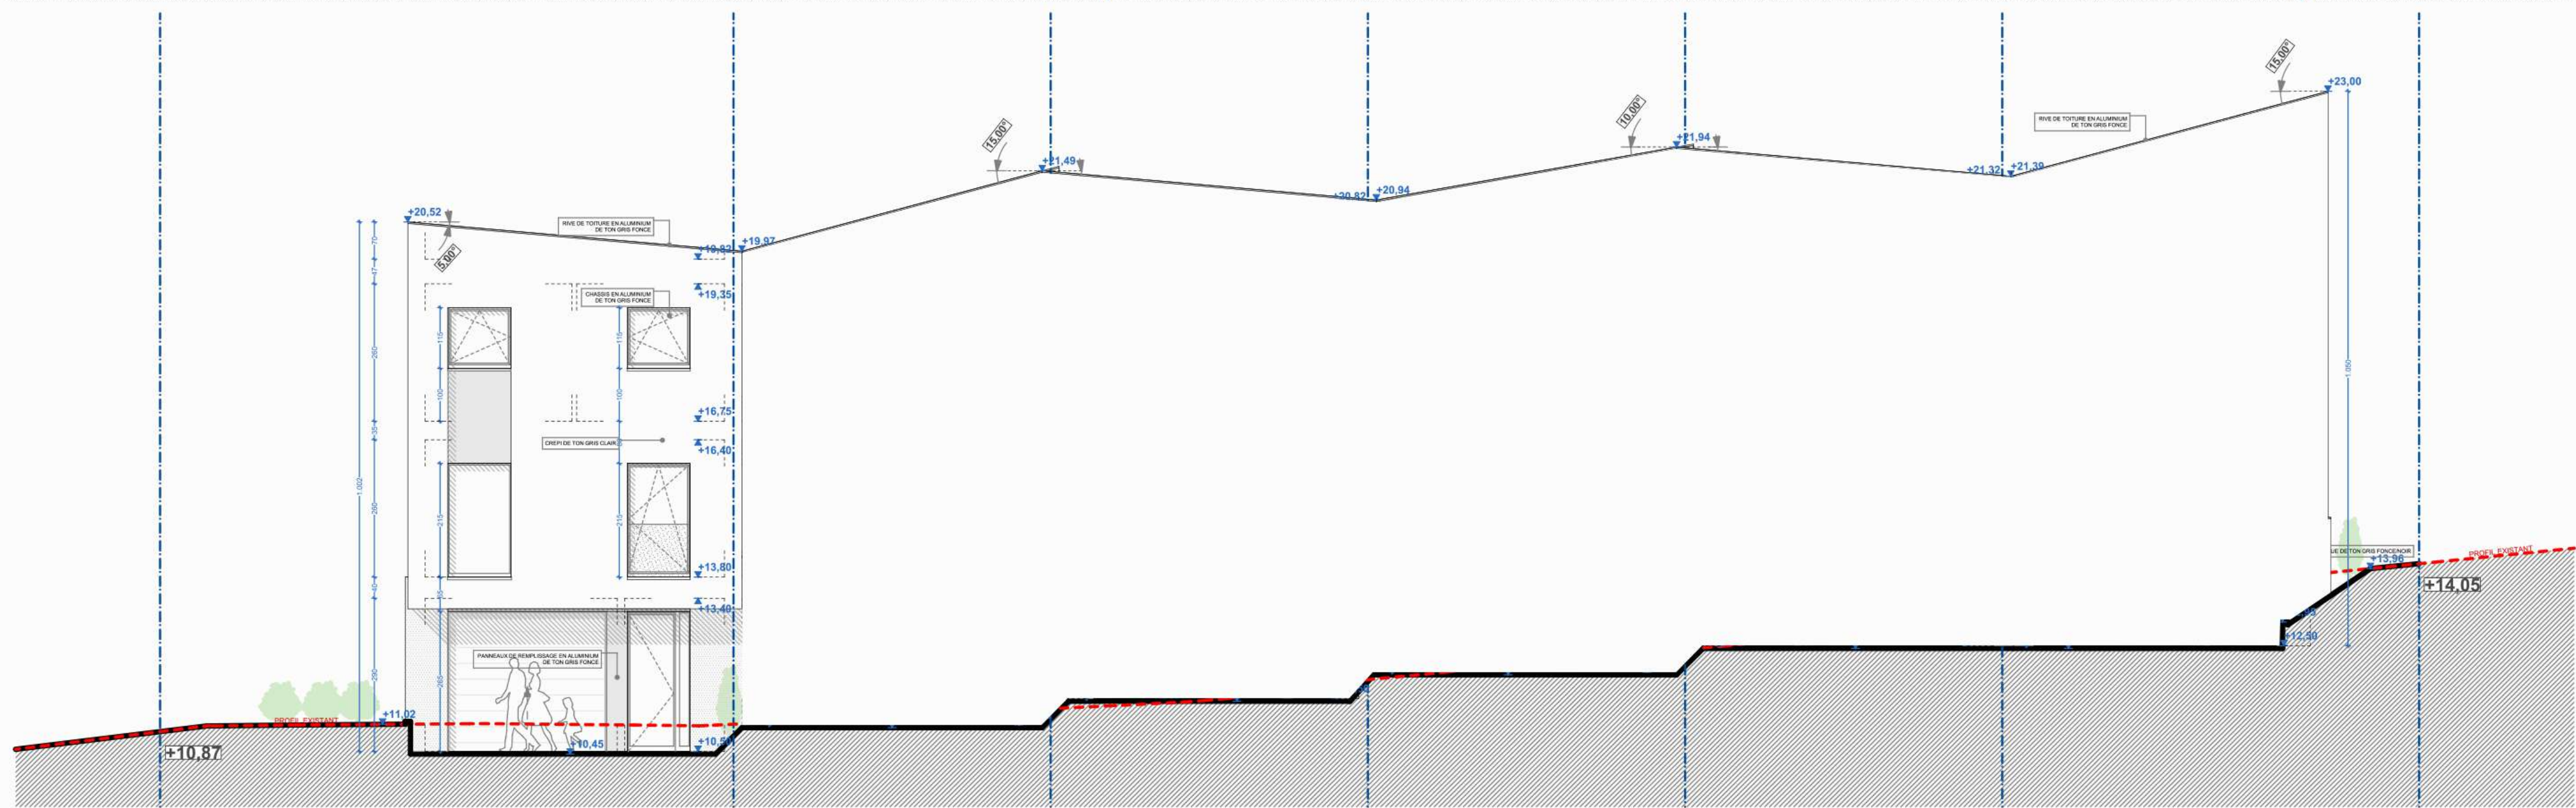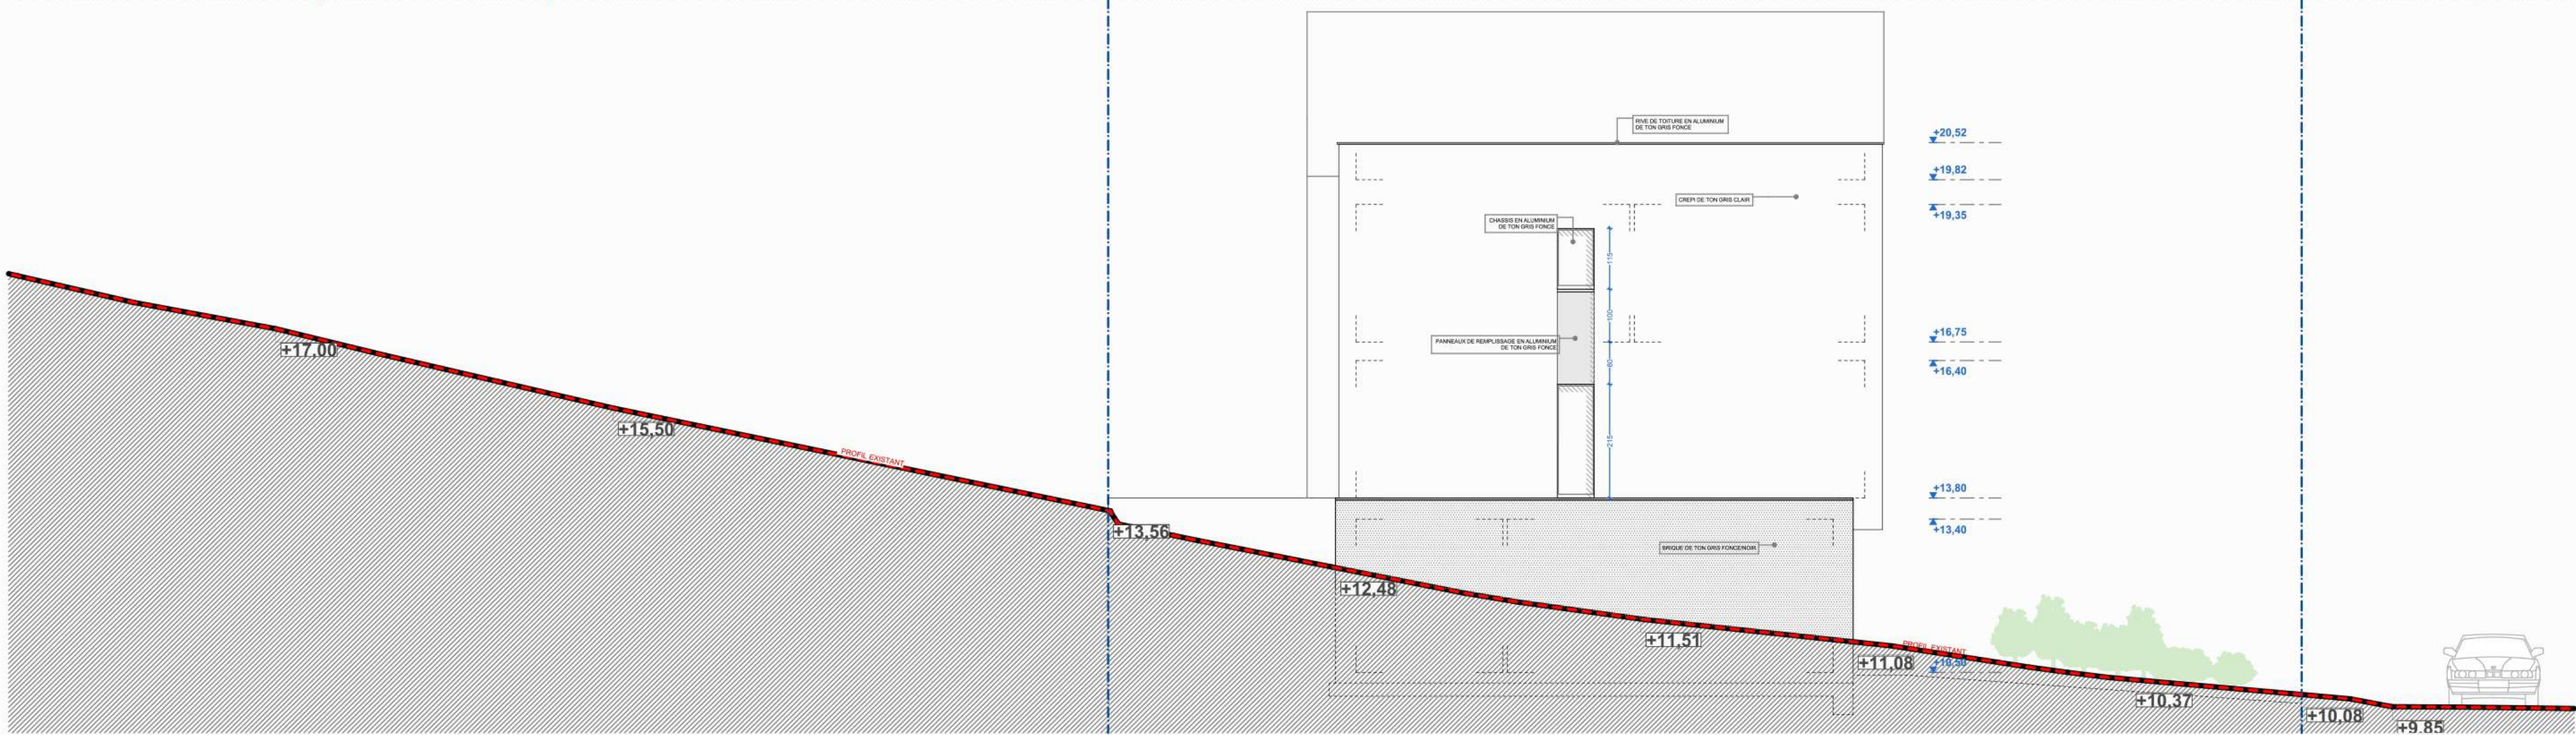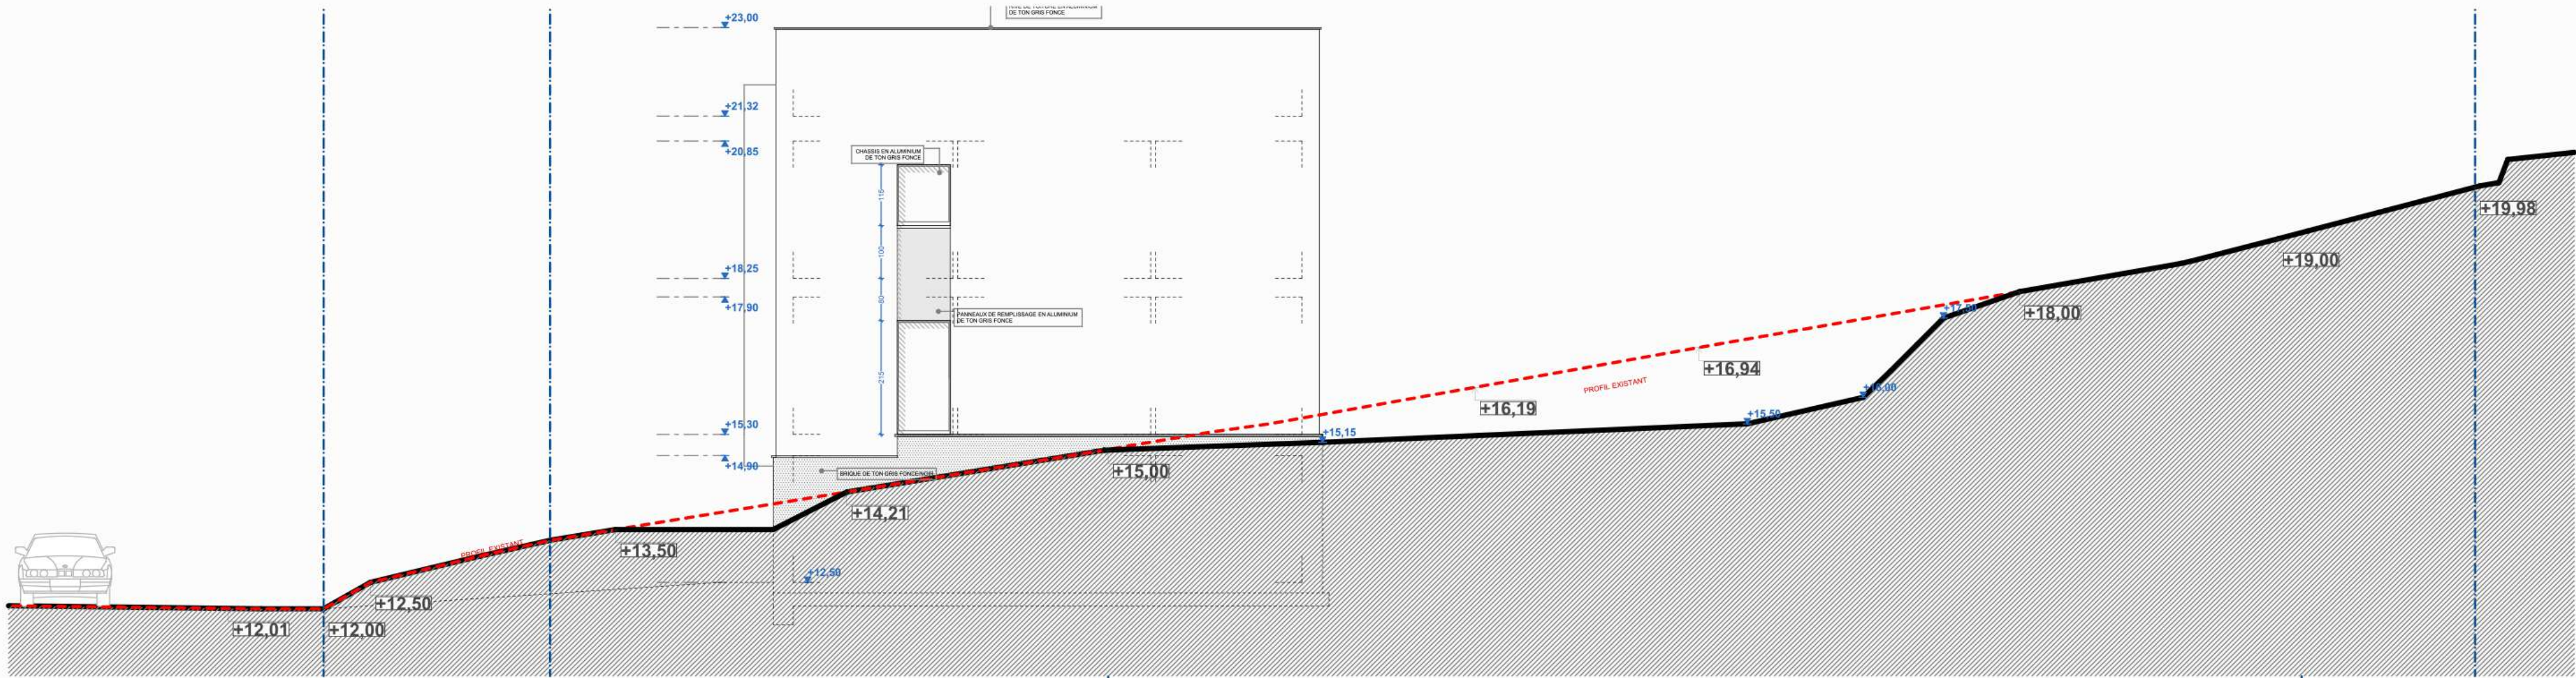

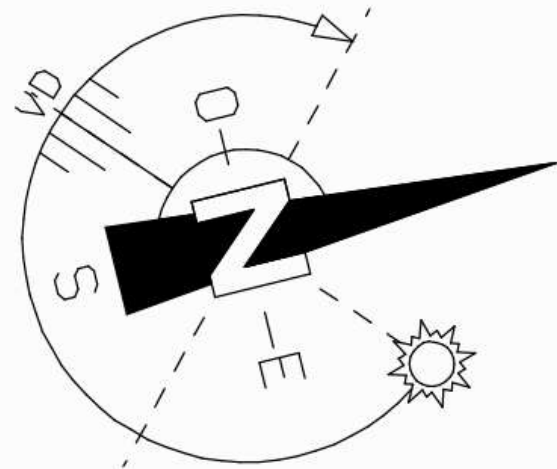

Ce document et le projet
présenté sont la propriété
de Charles Poplavsky
et ne peuvent être utilisés
sans son autorisation écrite.
L'ensemble des cotations
est donné à titre indicatif et
est à prendre in situ par
l'entrepreneur.


066
RSA
8
PU



6 HABITATIONS UNIFAMILIALES
SITUATION PROJETEE
PLAN DU R 0

Date de création:
10/04/21
Date du document:
07-06-21
Echelle : 1: 100

Chantier:
Rue Sart d'Avette 153
4400 Awirs
Belgique

Maitre de l'ouvrage:
DB IMMO Sprl
Rue de la Source 14
4400 Flémalle
Belgique

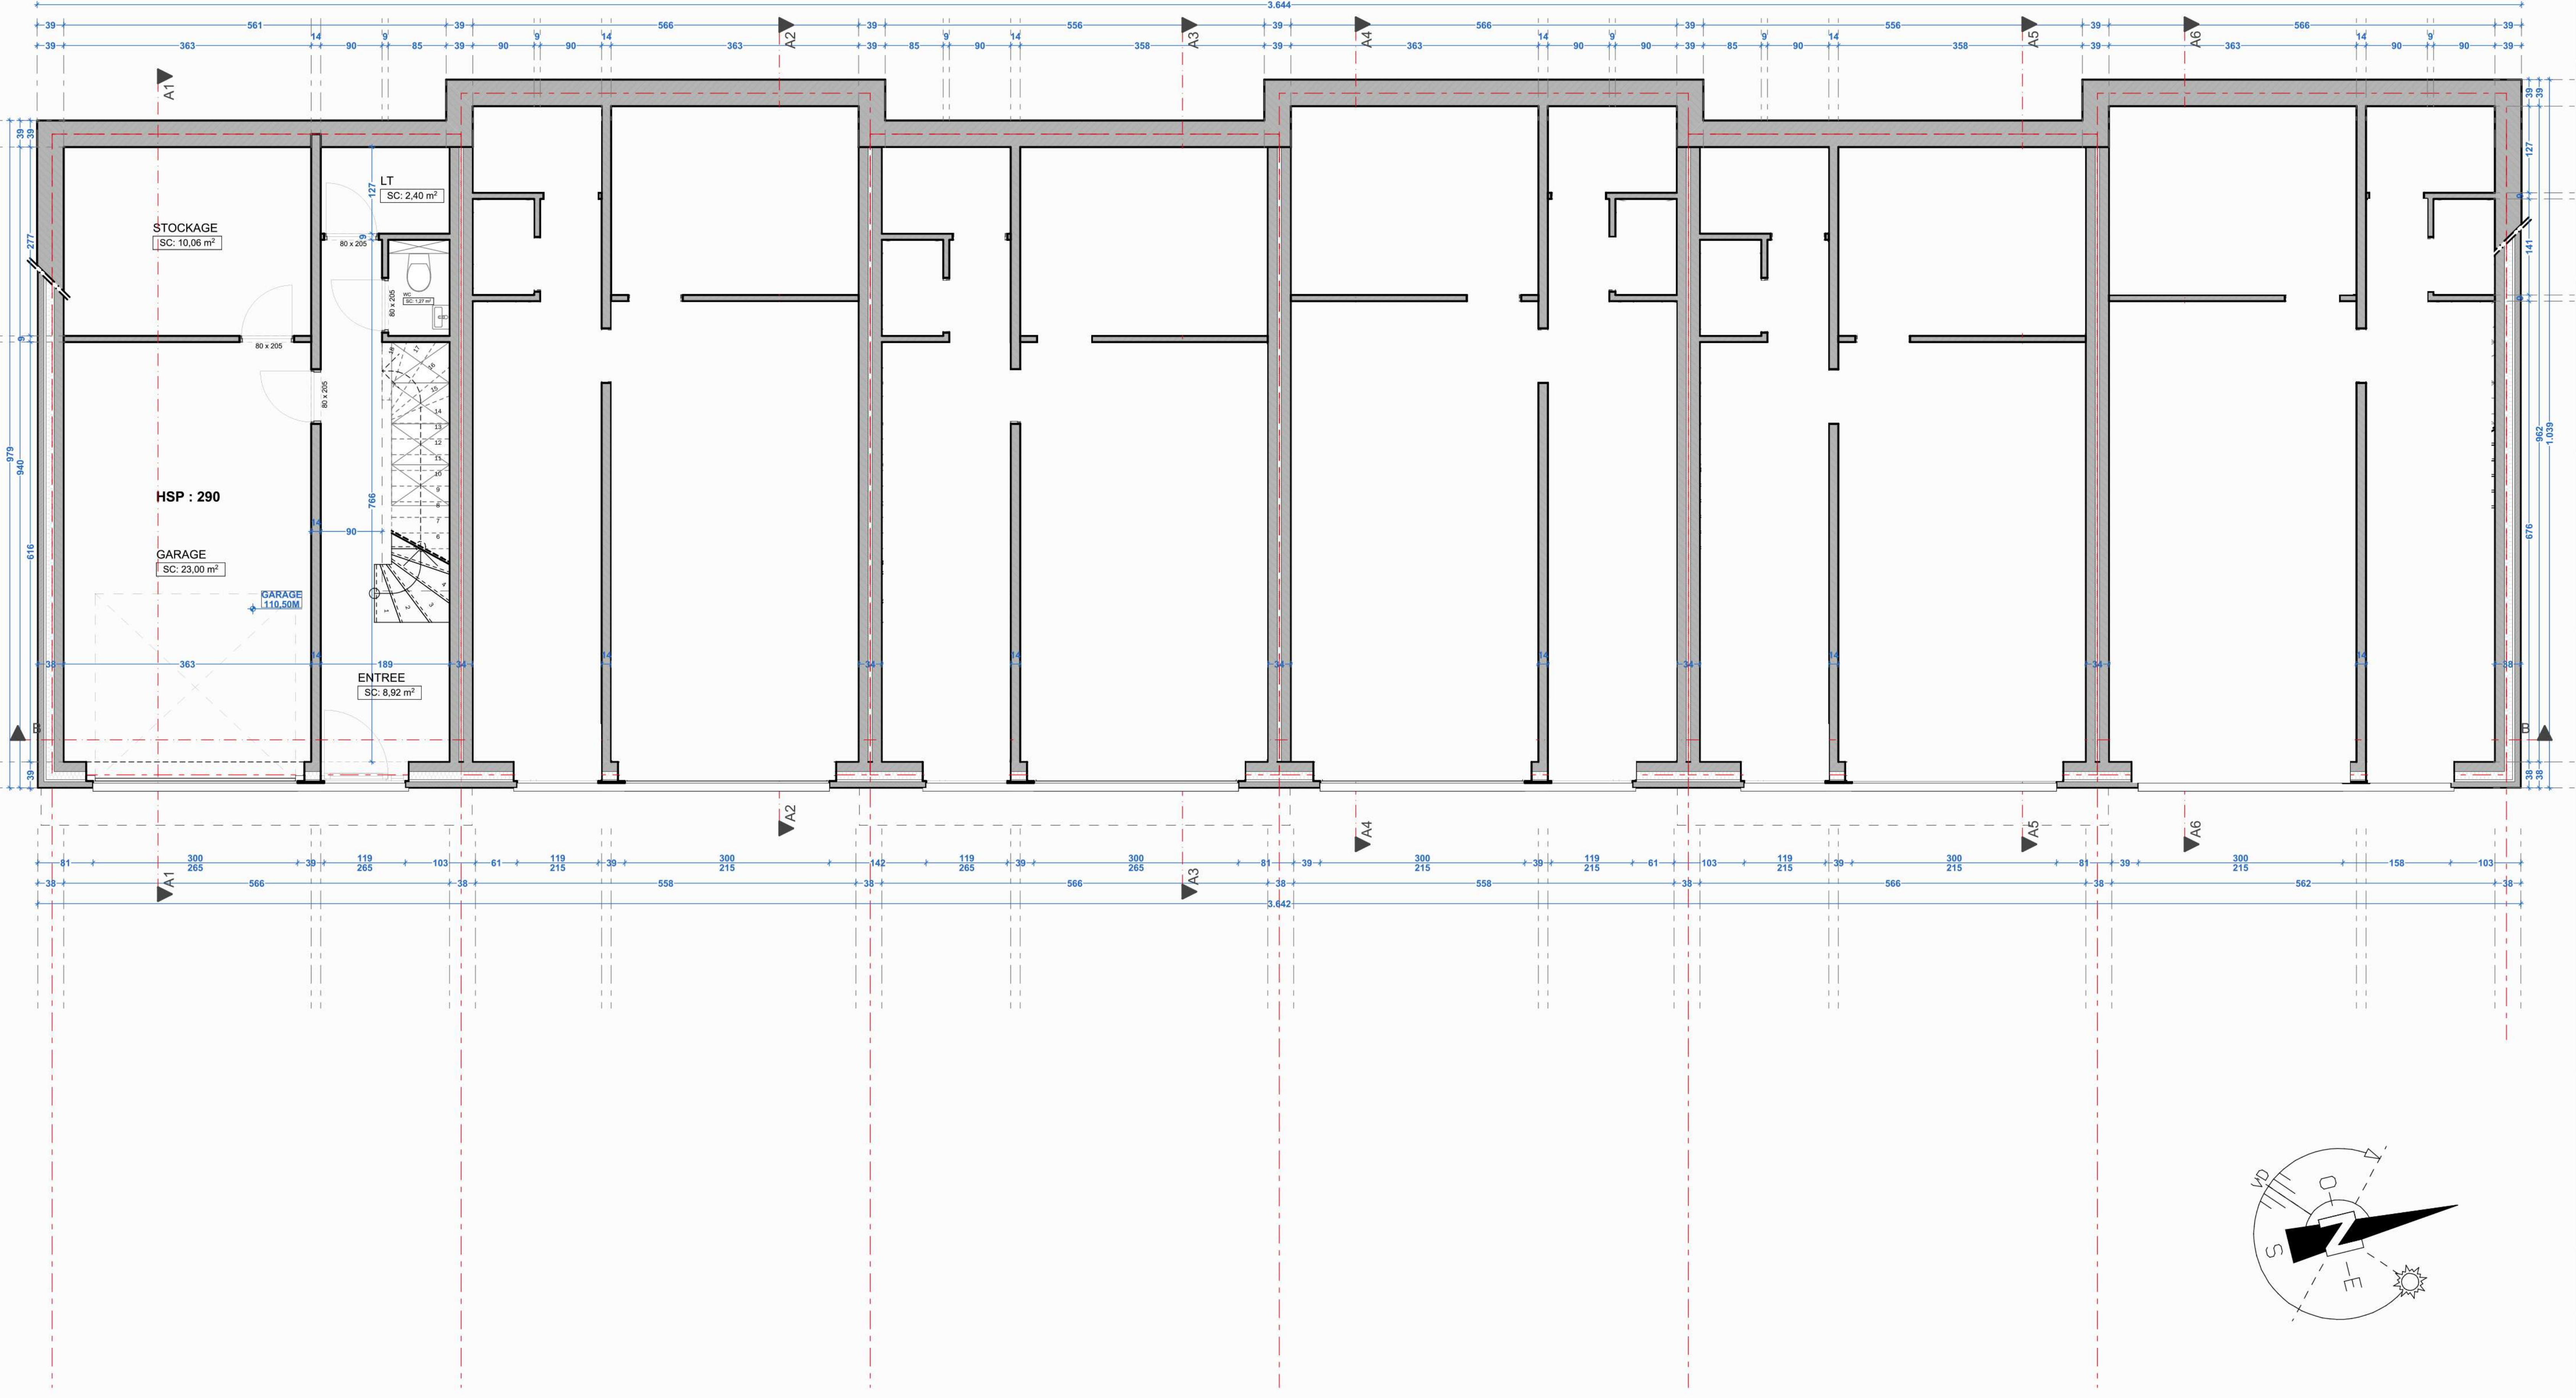

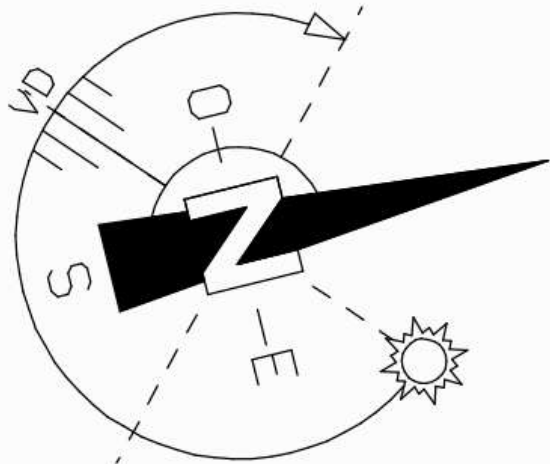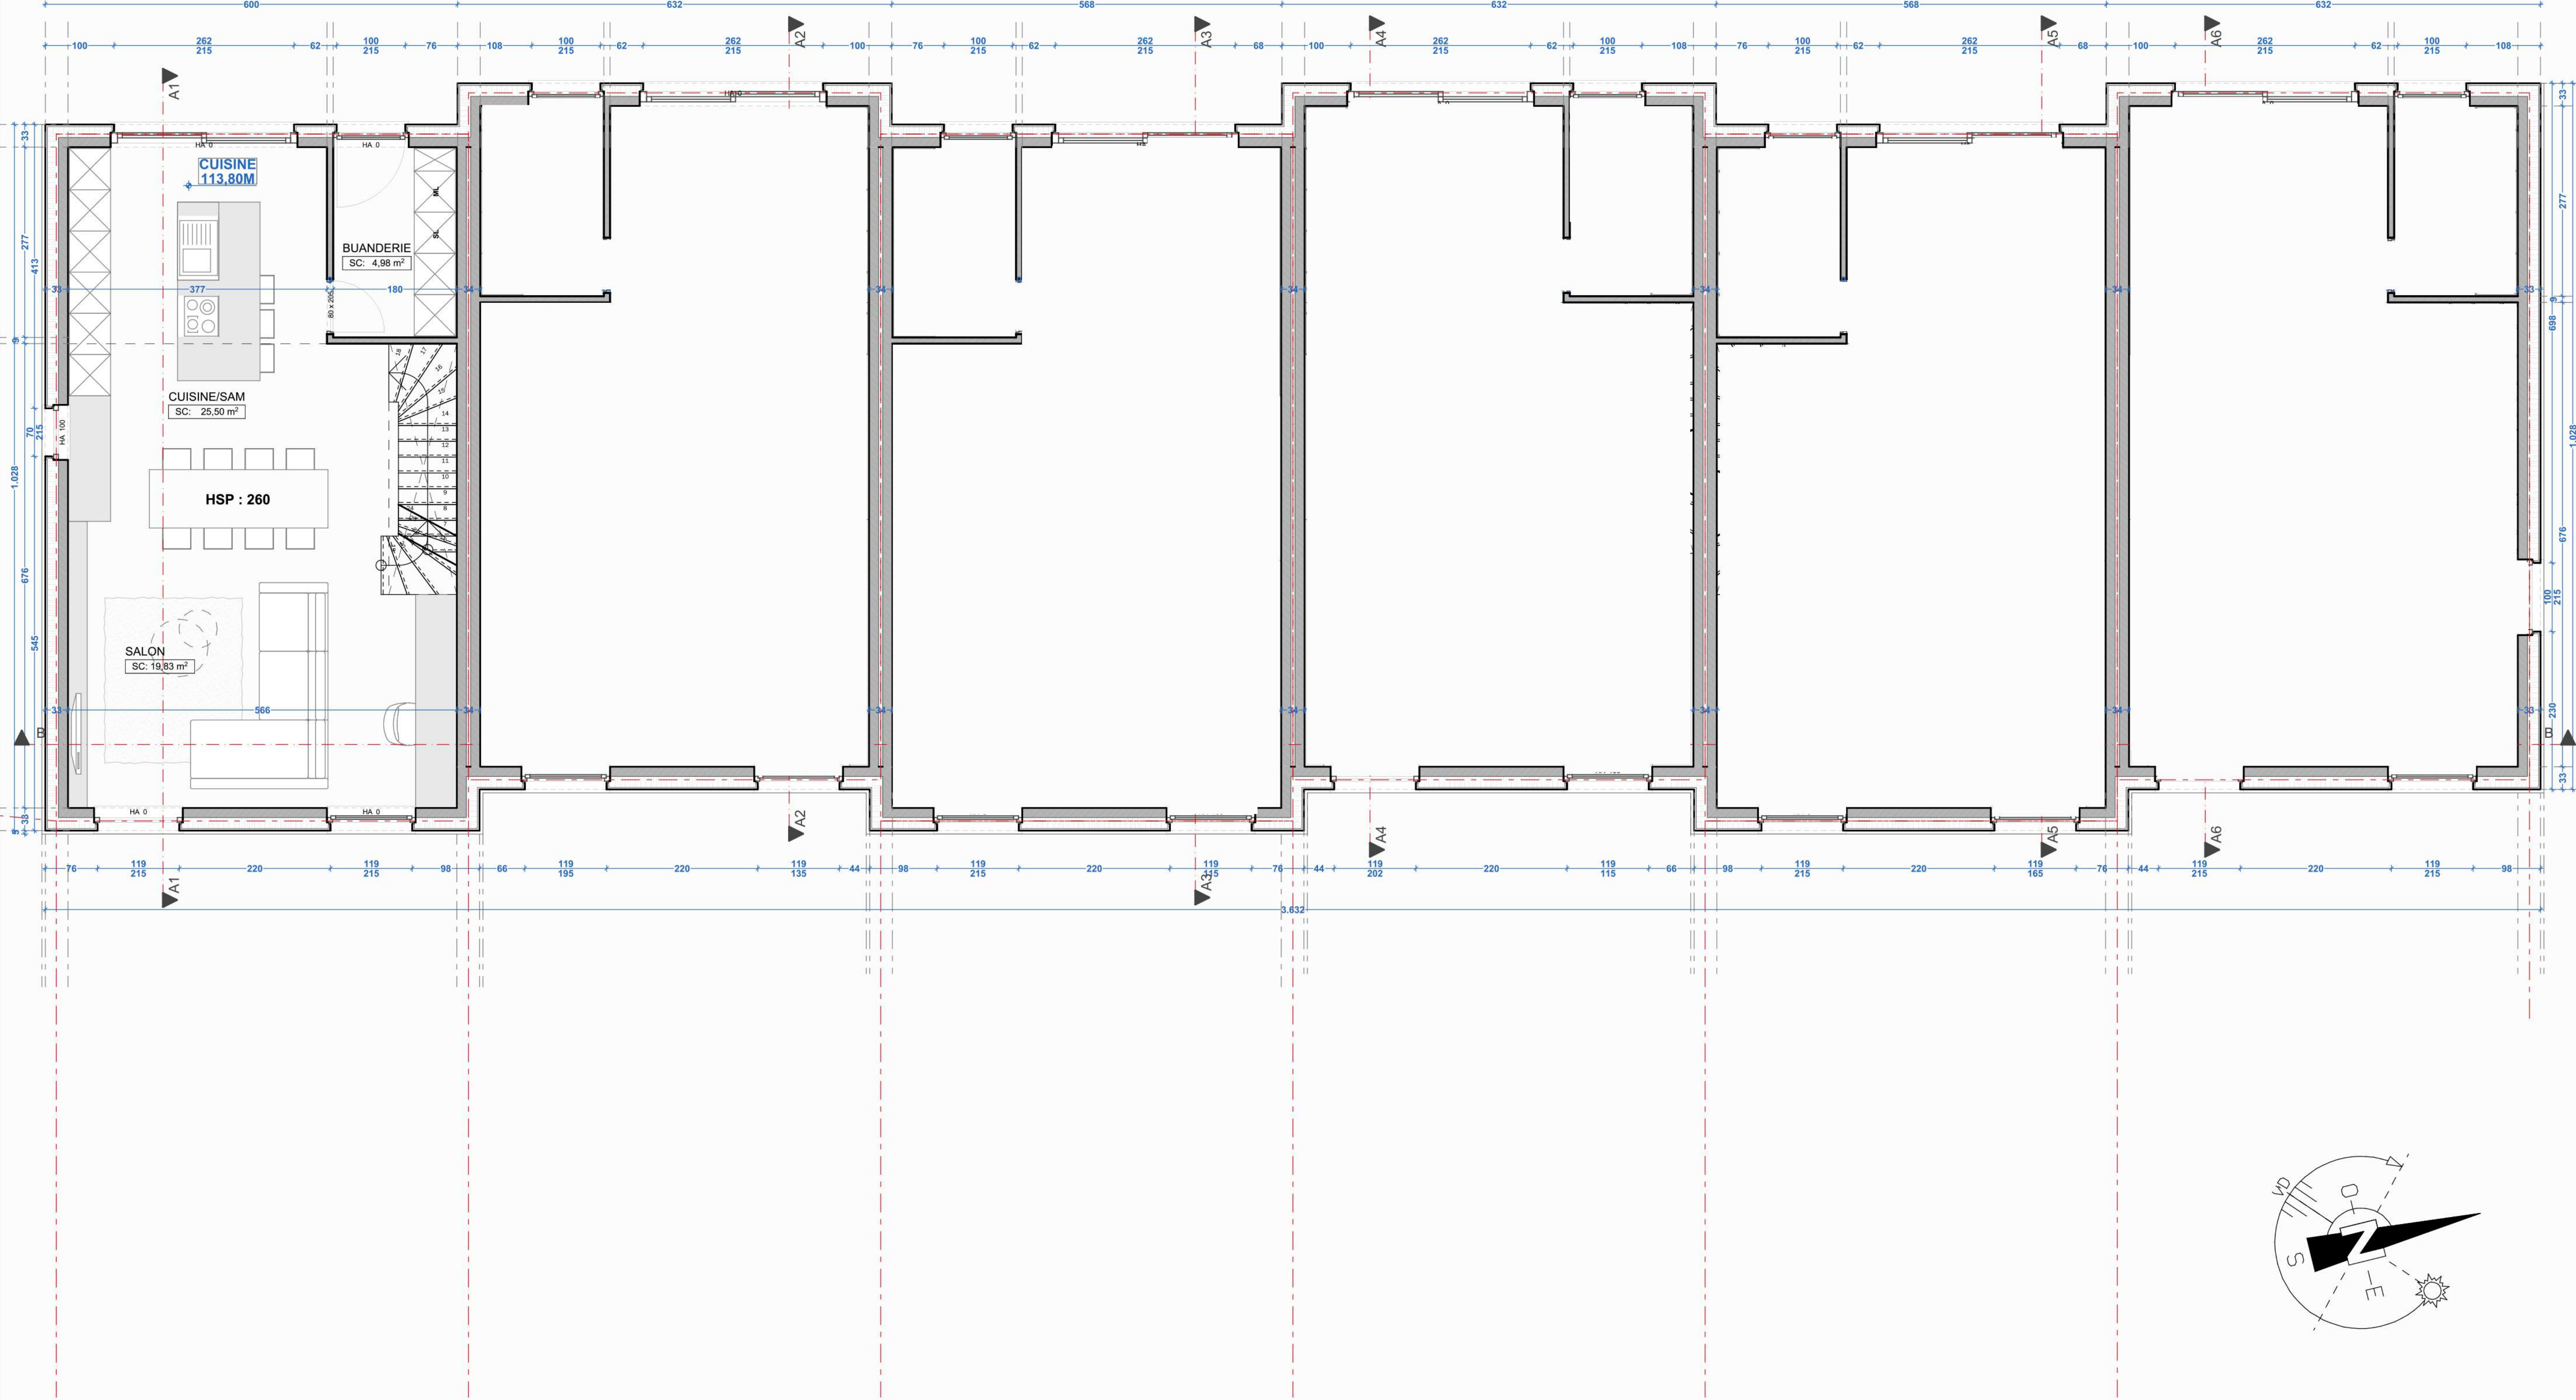

Ce document et le projet
présenté sont la propriété
de Charles Poplasky
et ne peuvent être utilisés
sans son autorisation écrite.
L'ensemble des cotations
est donné à titre indicatif et
est à prendre in situ par
l'entrepreneur.

066
RSA

PU
9 /17


6 HABITATIONS UNIFAMILIALES

SITUATION PROJETEE
PLAN DU R +1

Date de création:
10/04/21
Date du document:
07-06-21
Echelle : 1: 100

Chantier:
Rue Sart d'Avelte 153
4400 Awirs
Belgique

Maitre de l'ouvrage:
DB IMMO Sprl
Rue de la Source 14
4400 Flémalle
Belgique

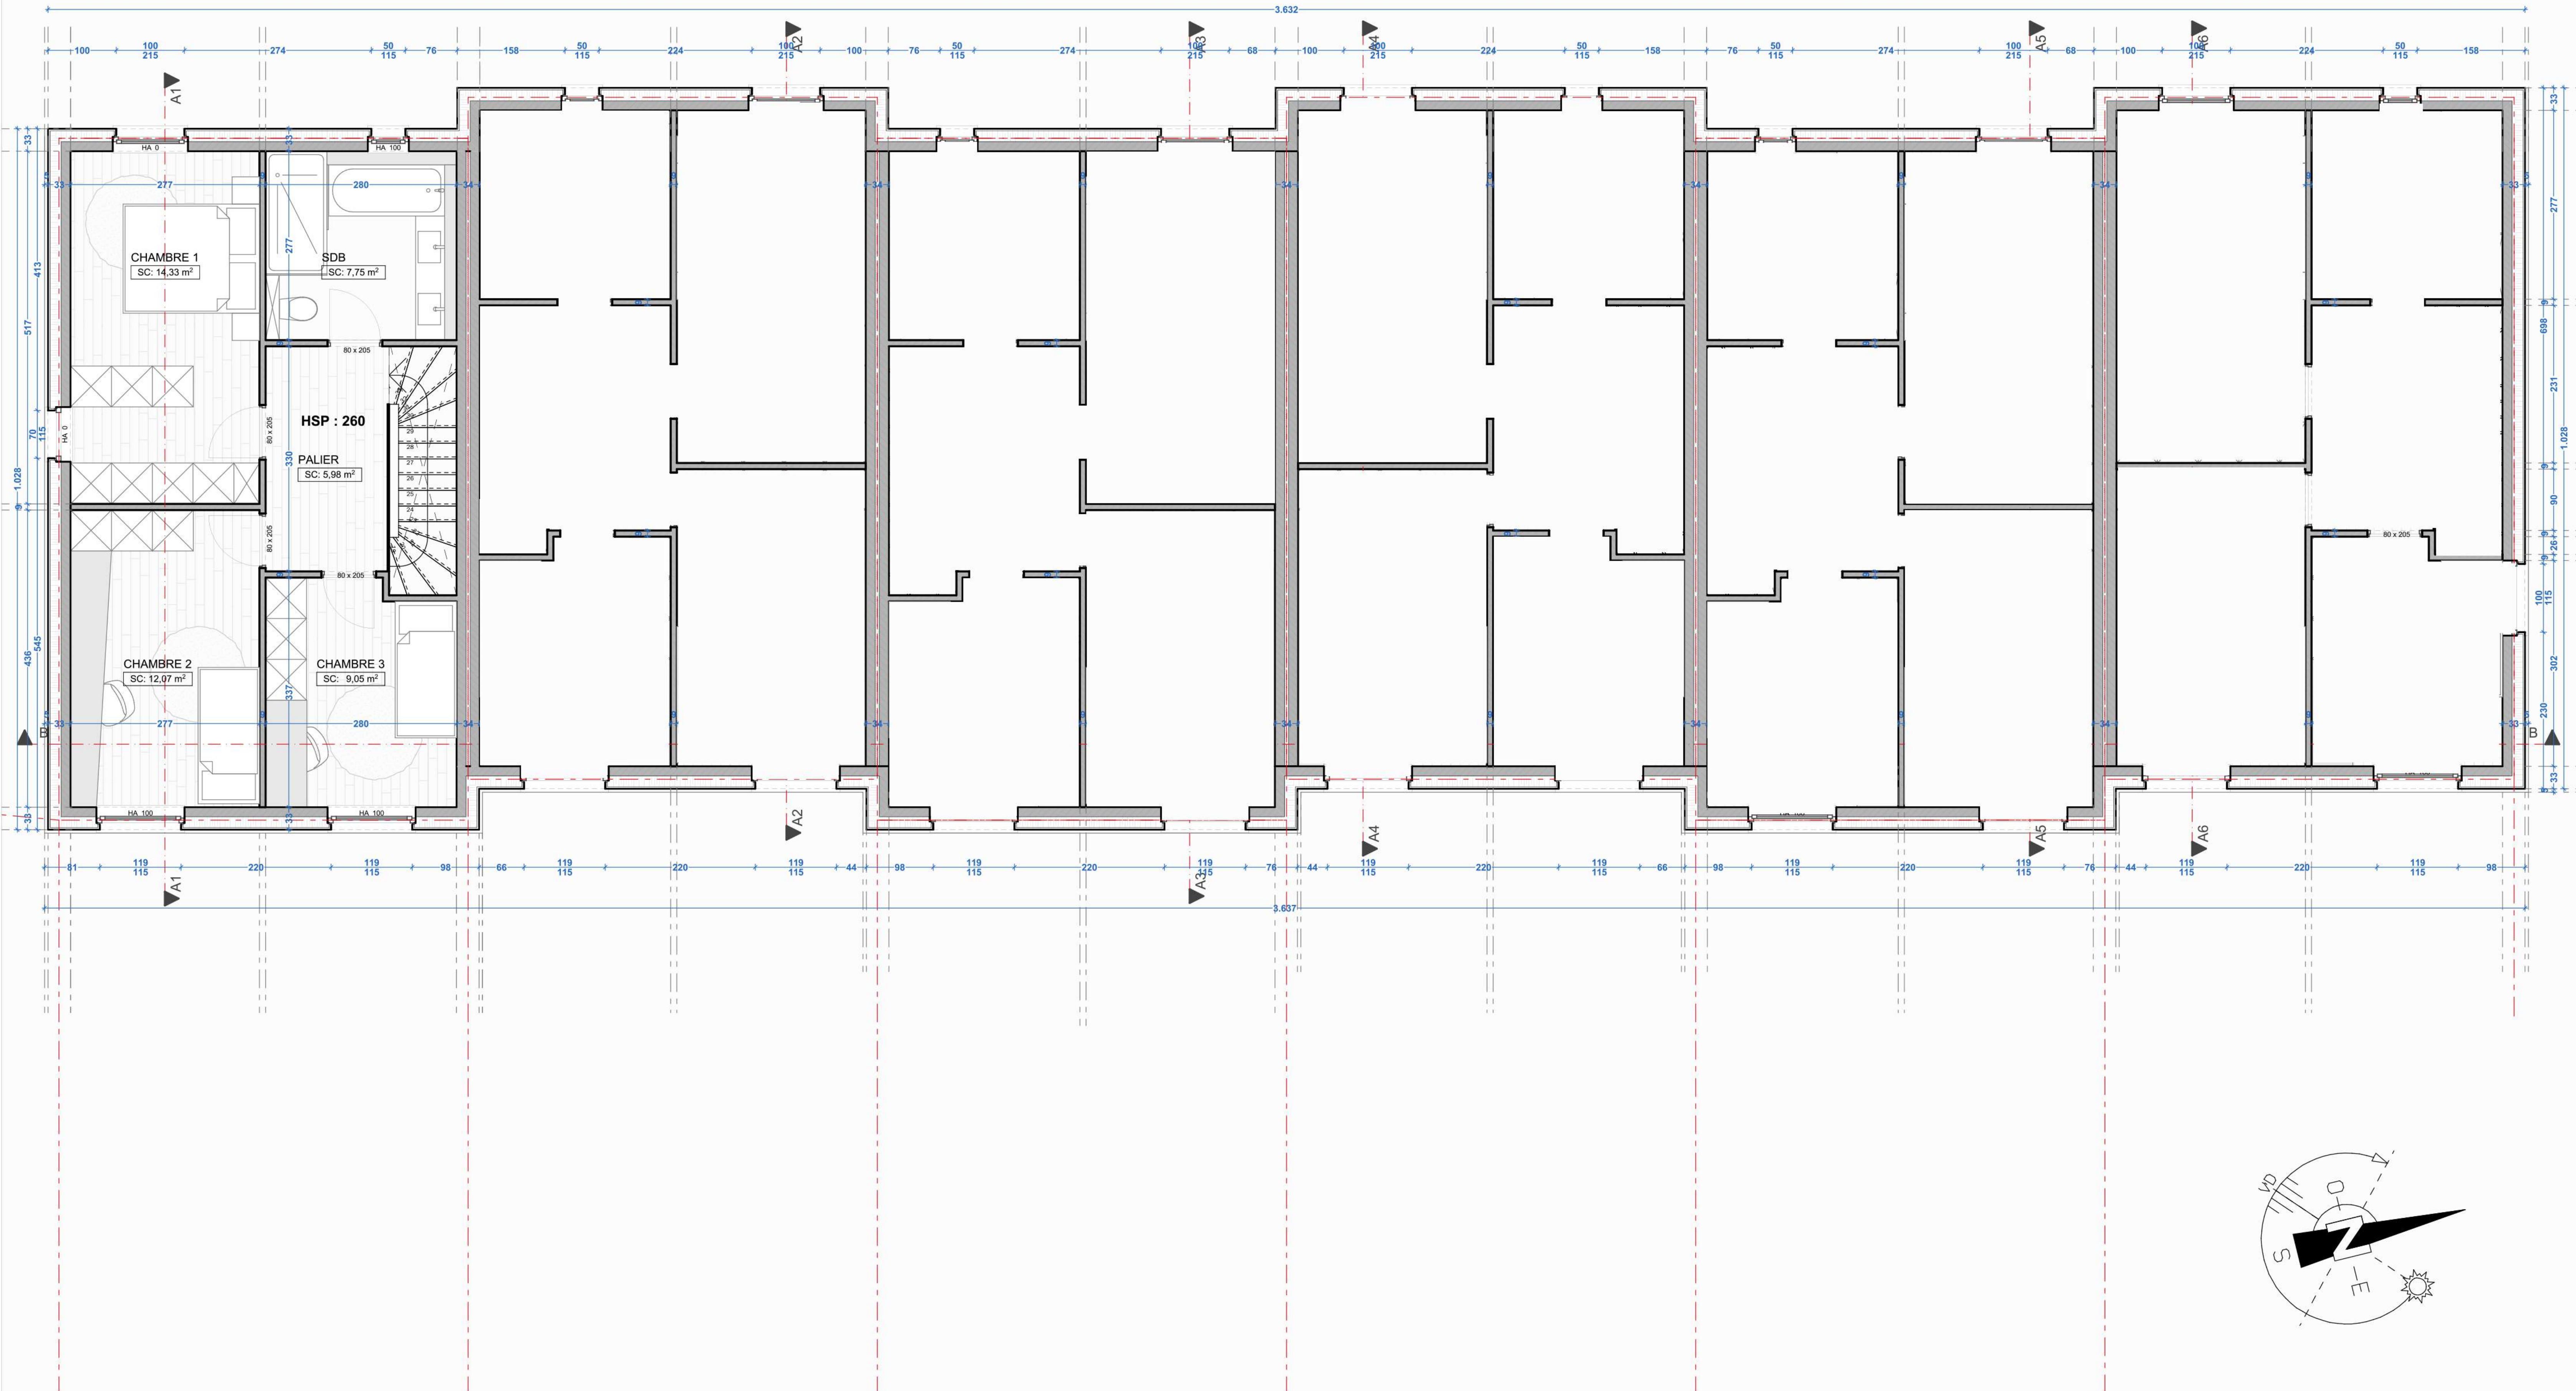


**SITUATION PROJETEE
PLAN DU R+2**


Date de création: 10/04/21	Date du document: 07-06-21
Echelle : 1: 100	

Chantier:
Rue Sart d'Avette 153
4400 Awirs
Belgique

Maître de l'ouvrage:
DB IMMO Sprl
Rue de la Source 14
4400 Fiémalle
Belgique

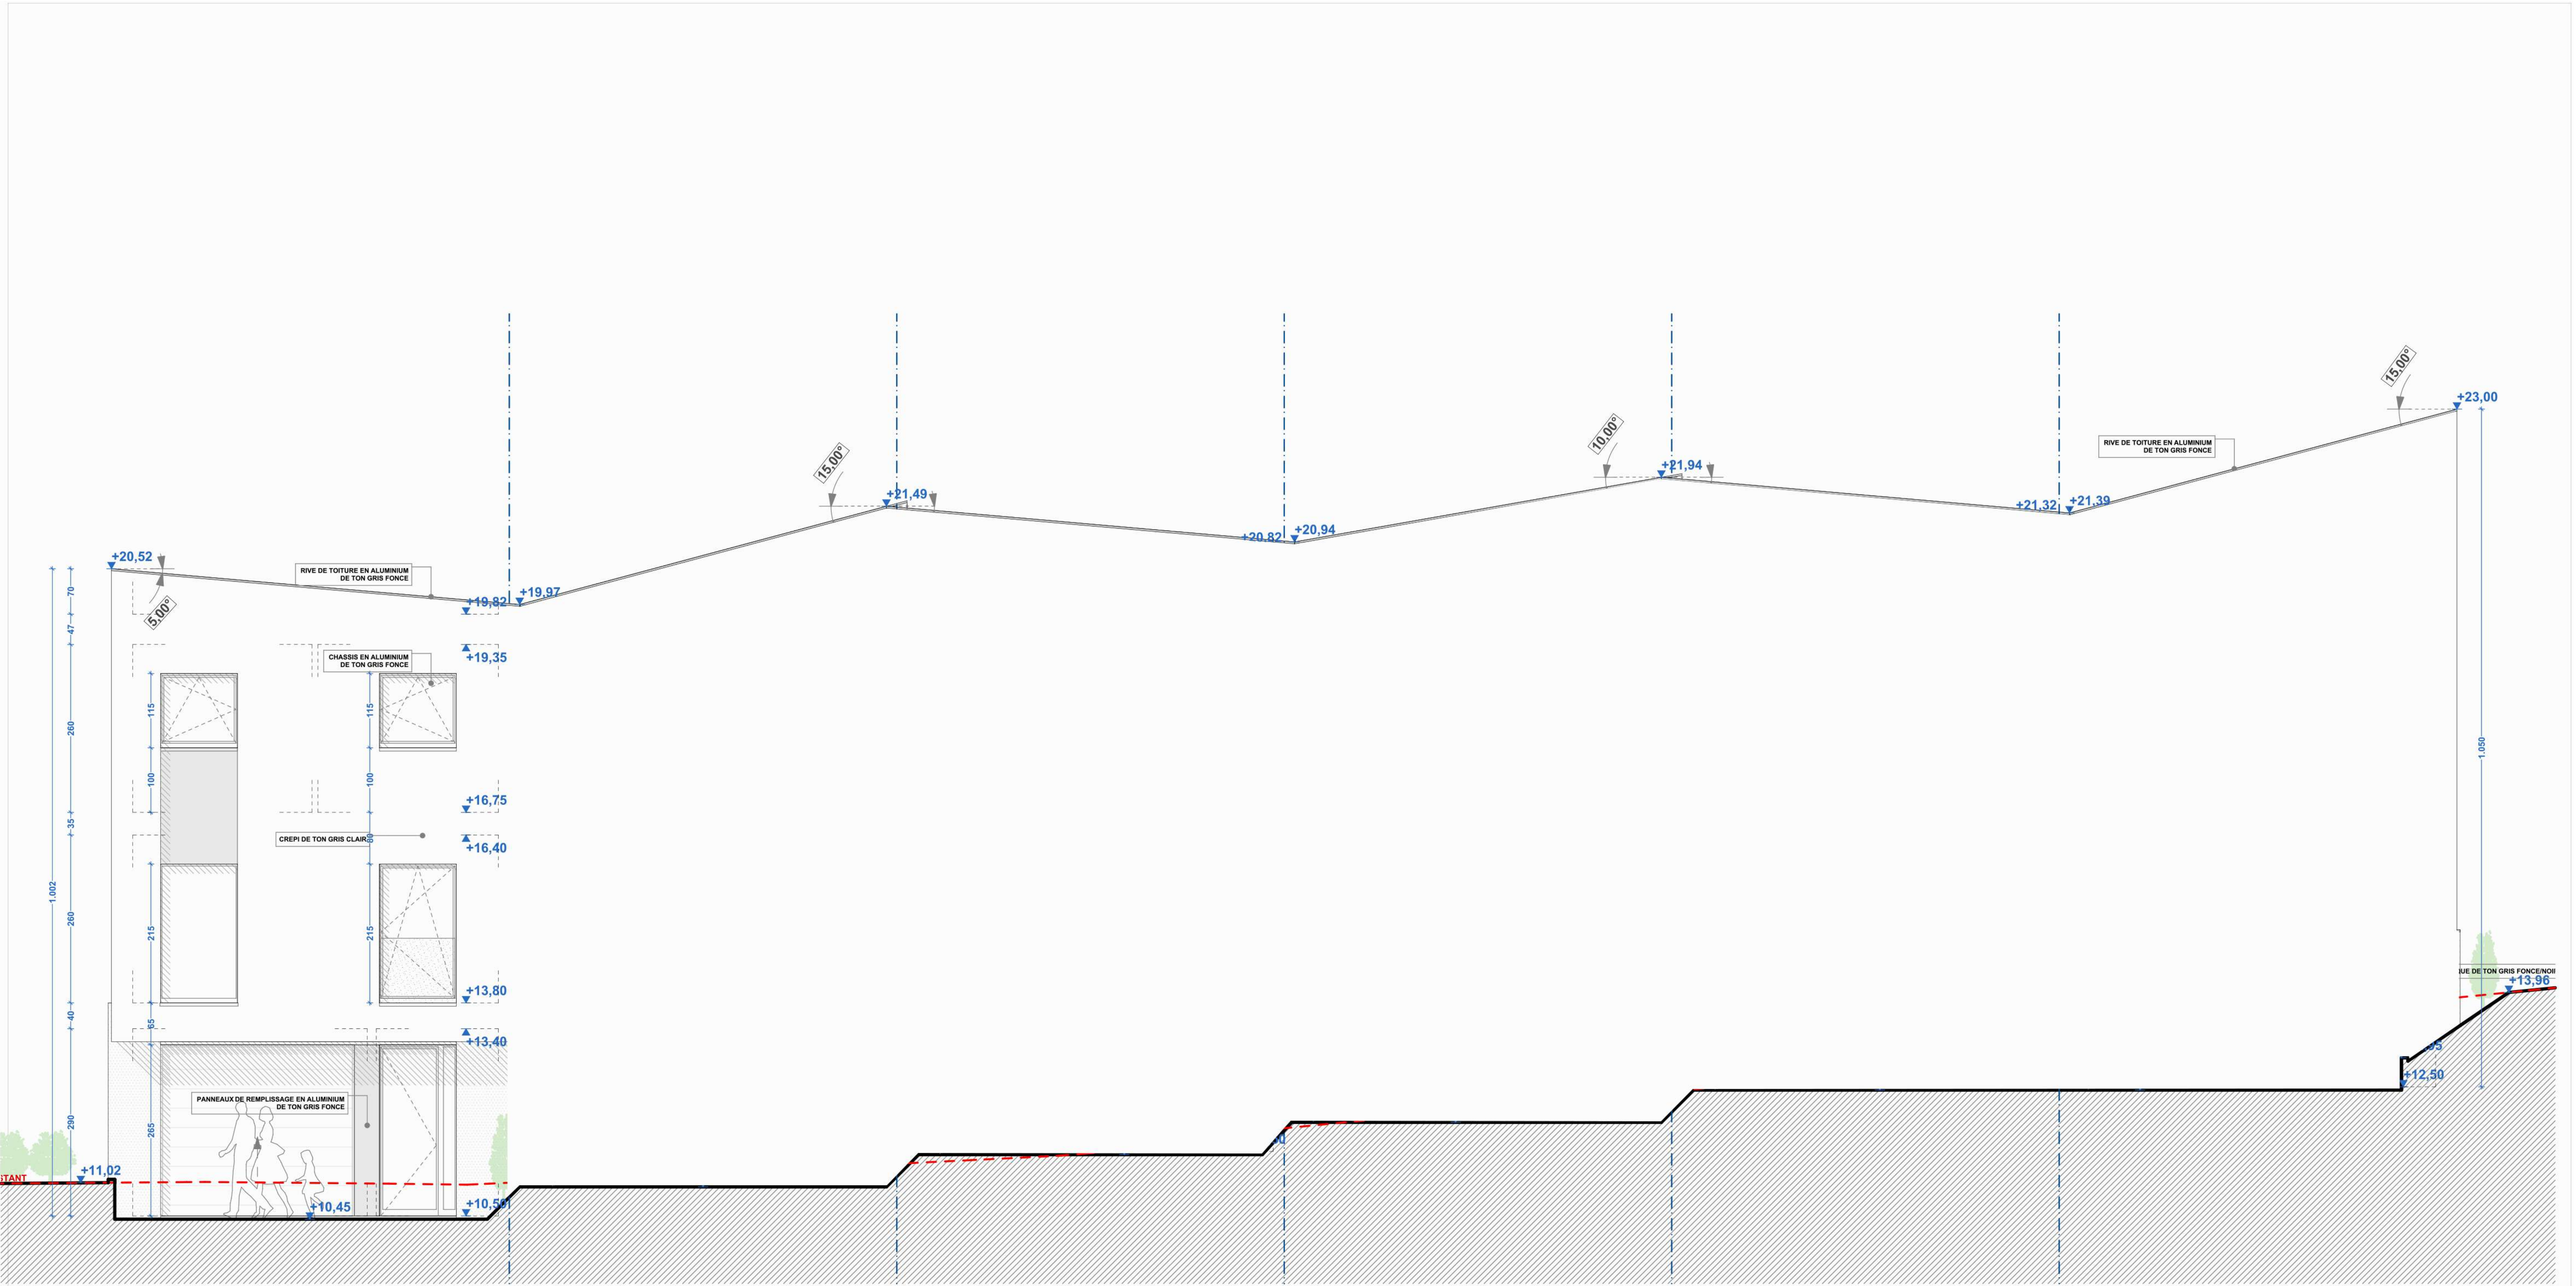


066	RSA	Ce document et le projet présenté sont la propriété de Charles Poplavsky et ne peuvent être utilisés sans son autorisation écrite.	6 HABITATIONS UNIFAMILIALES	Date de création: 10/04/21	Chantier: Rue Sart d'Avette 153	Maître de l'ouvrage: DB IMMO Sprl	
PU	11 ^{/17}	L'ensemble des cotations est donné à titre indicatif et est à prendre in situ par l'entrepreneur.	SITUATION PROJETEE ELEVATION AVANT	Date du document: 07-06-21 Echelle : 1: 100	4400 Awirs Belgique	Rue de la Source 14 4400 Flémalle Belgique	

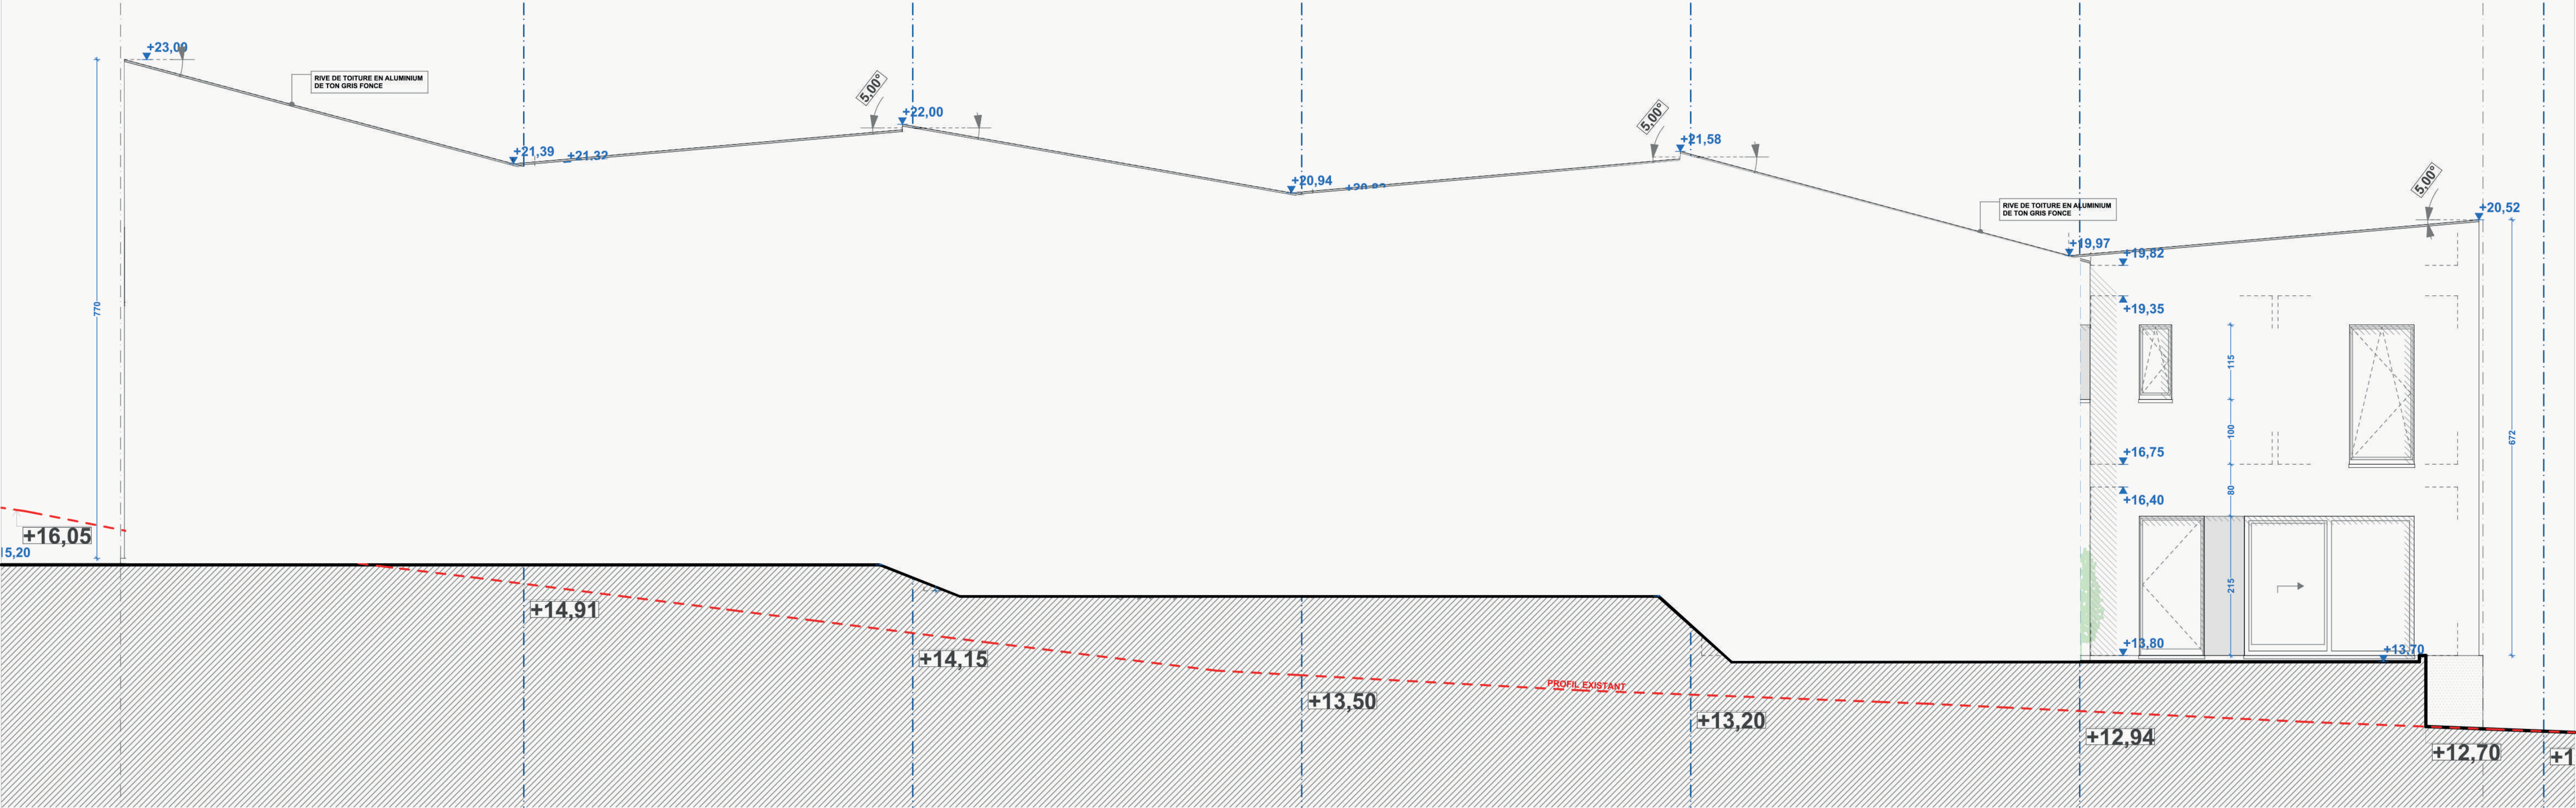


066	RSA	Ce document et le projet présenté sont la propriété de Charles Poplavsky et ne peuvent être utilisés sans son autorisation écrite. L'ensemble des cotations est donné à titre indicatif et est à prendre in situ par l'entrepreneur.	6 HABITATIONS UNIFAMILIALES	Date de création: 10/04/21 Date du document: 07-06-21 Echelle : 1: 100	Chantier: Rue Sart d'Avette 153 4400 Awirs Belgique	Maître de l'ouvrage: DB IMMO Sprl Rue de la Source 14 4400 Flémalle Belgique
PU	12 ^{/17}		SITUATION PROJETEE ELEVATION ARRIERE			

SITUATION PROJETEE
ELEVATION LATERALE DROITE

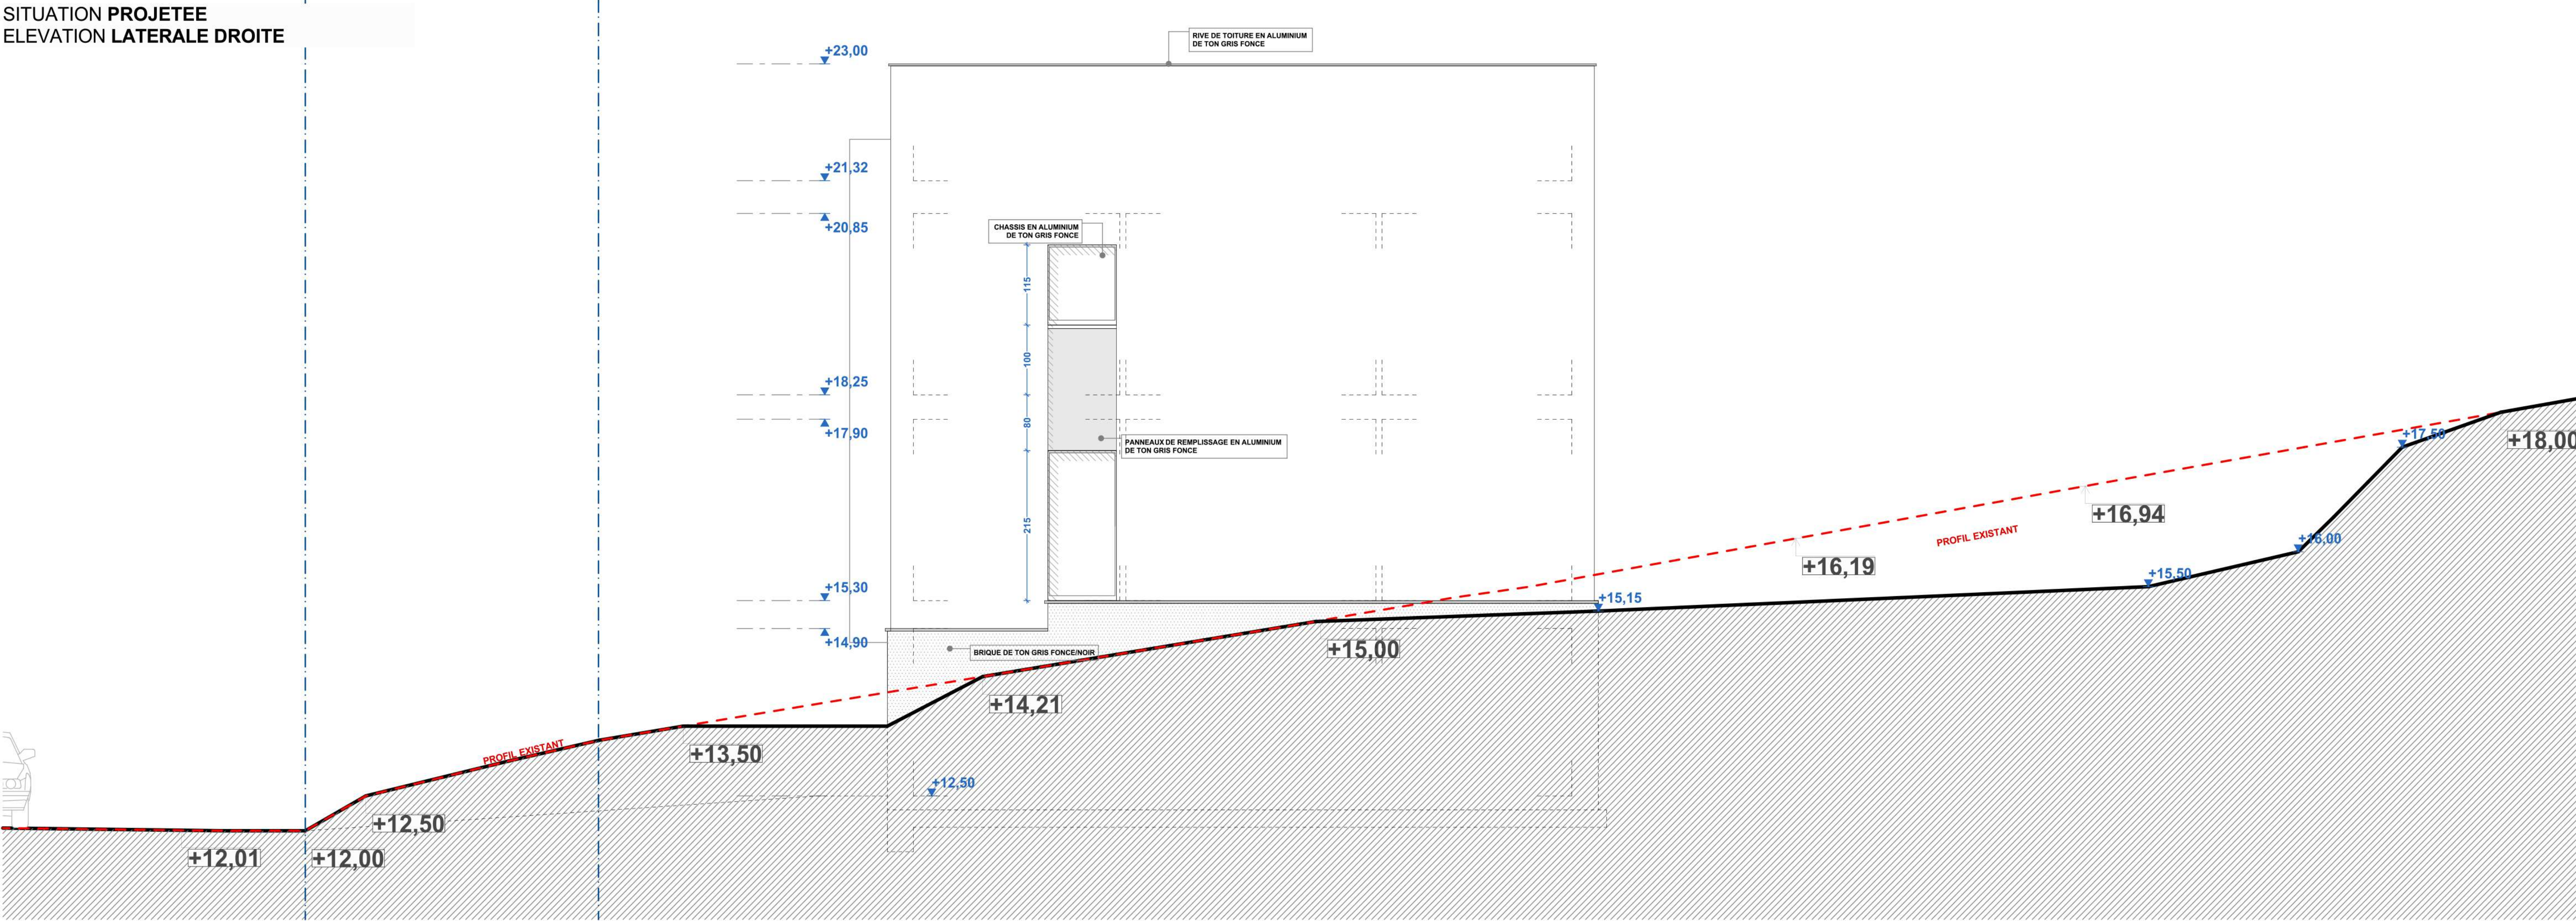


SITUATION PROJETEE
ELEVATION LATERALE GAUCHE

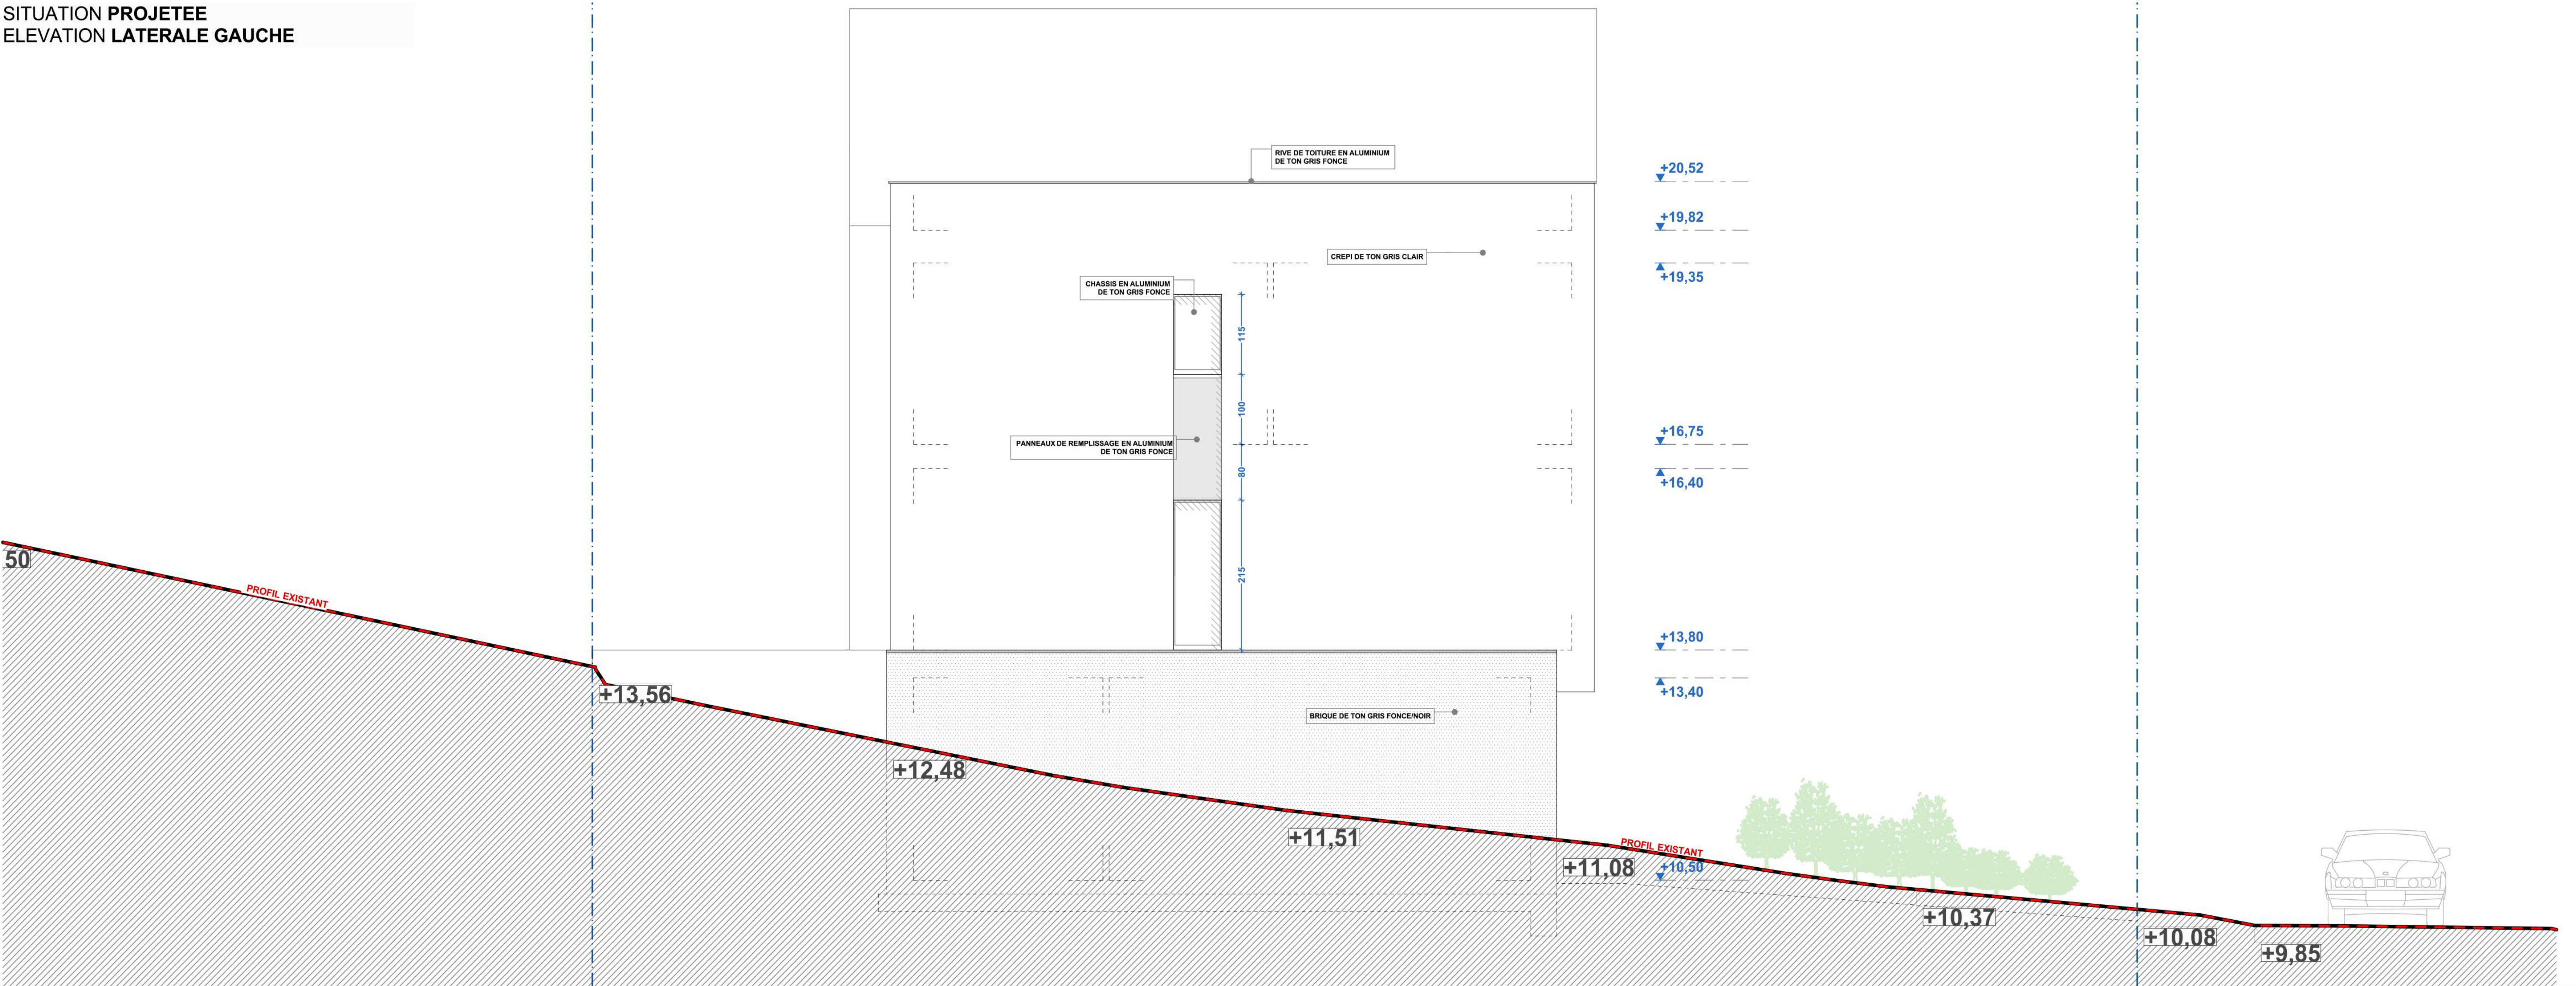


6 HABITATIONS UNIFAMILIALES		SITUATION PROJETEE ELEVATIONS LATERALES	
Date de création: 10/04/21		Date du document: 07-06-21	
Chantier: Rue Sart d'Avette 153 4400 Awirs Belgique		Maître de l'ouvrage: DB IMMO Sprl Rue de la Source 14 4400 Flémalle Belgique	
066		13 ^{1/7}	
RSA		PU	

SITUATION PROJETEE
COUPE AA 1

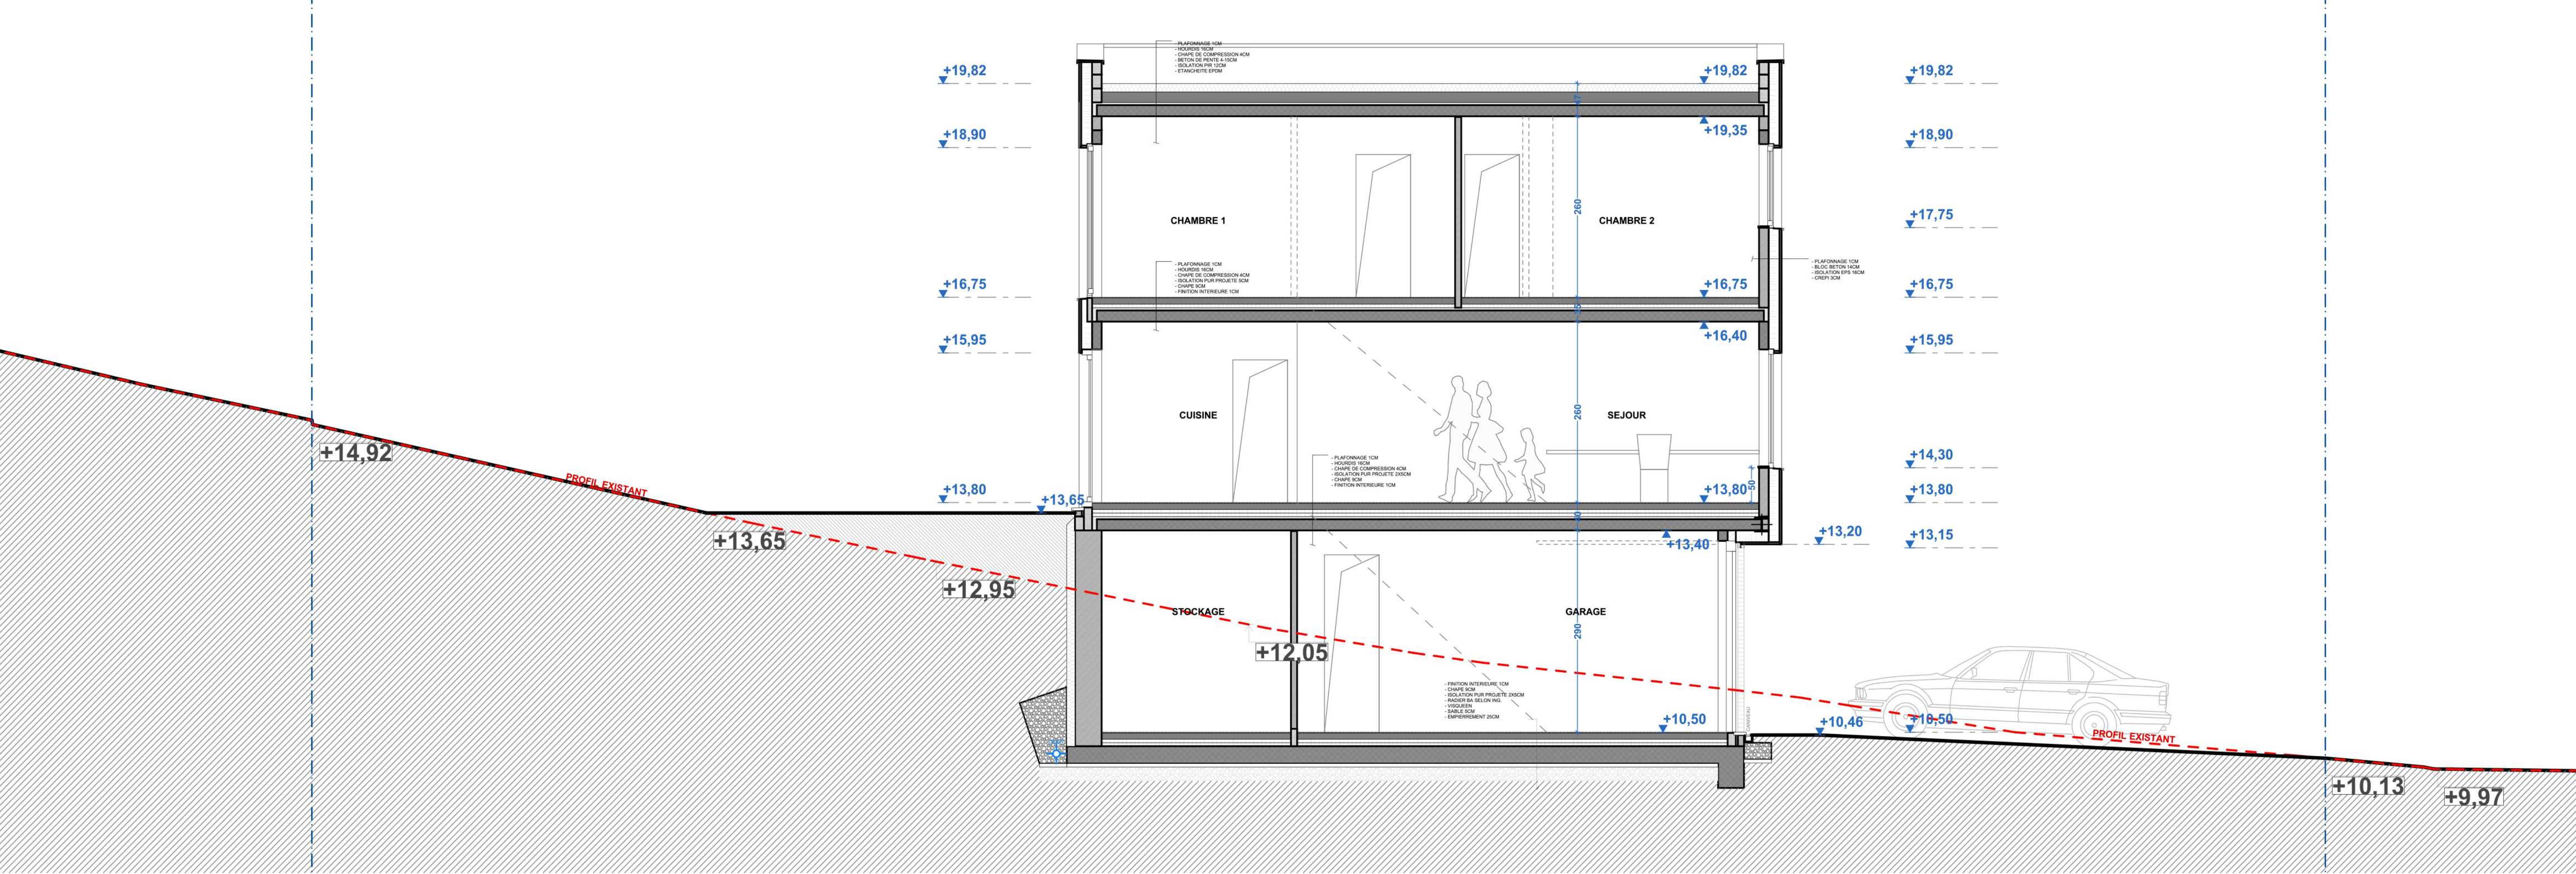


SITUATION PROJETEE
COUPE AA 2

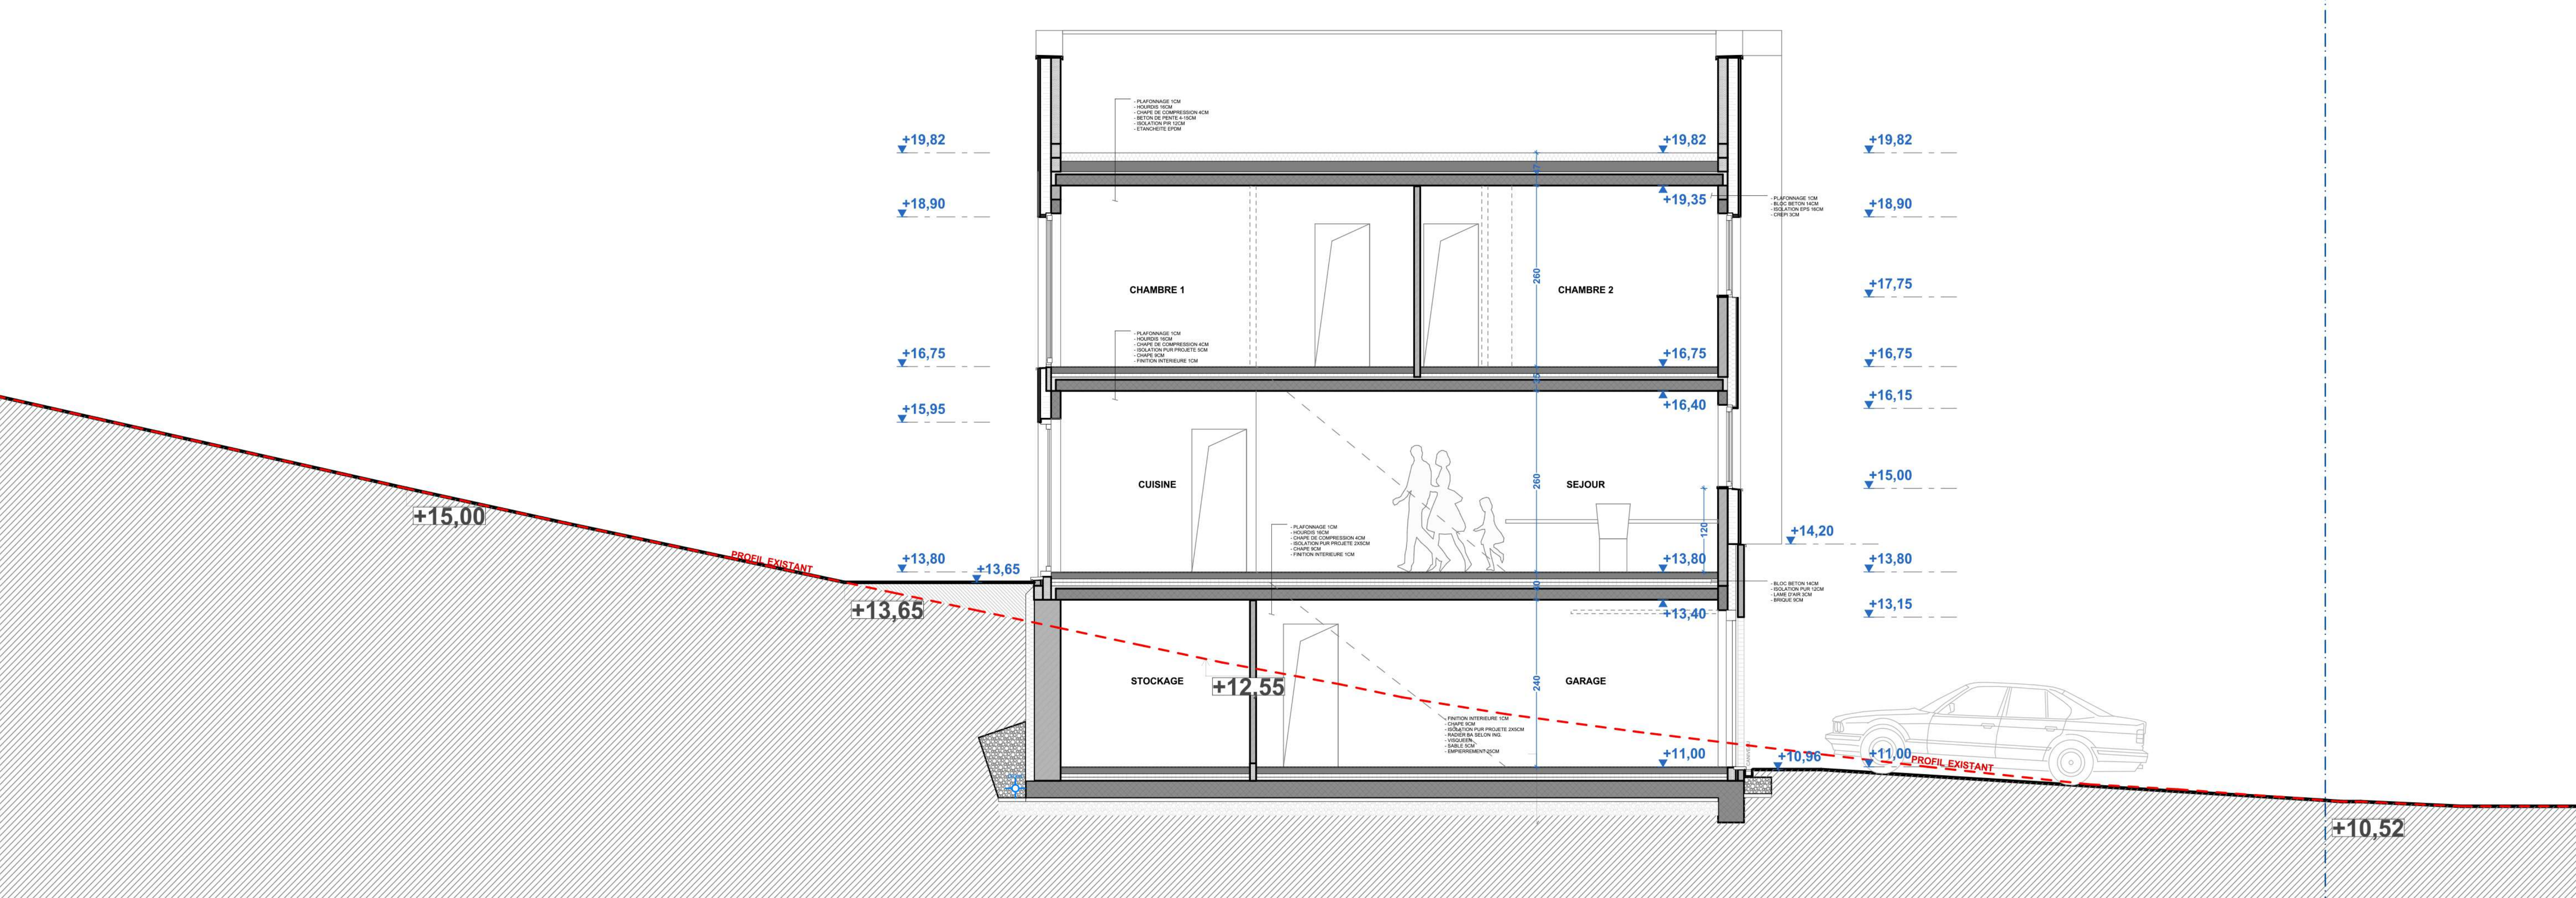


066	RSA	Ce document et le projet présenté sont la propriété de Charles Poplavsky et ne peuvent être utilisés sans son autorisation écrite. L'ensemble des cotations est donné à titre indicatif et est à prendre in situ par l'entrepreneur.	6 HABITATIONS UNIFAMILIALES		Date de création: 10/04/21 Date du document: 07-06-21 Echelle : 1 : 100	Chantier: Rue Sart d'Avelte 153 4400 Awirs Belgique	Maître de l'ouvrage: DB IMMO Sprl Rue de la Source 14 4400 Flémalle Belgique
			SITUATION PROJETEE COUPE AA 1 ET 2				
PU	14 ^{1/7}						

SITUATION PROJETEE
COUPE AA 3

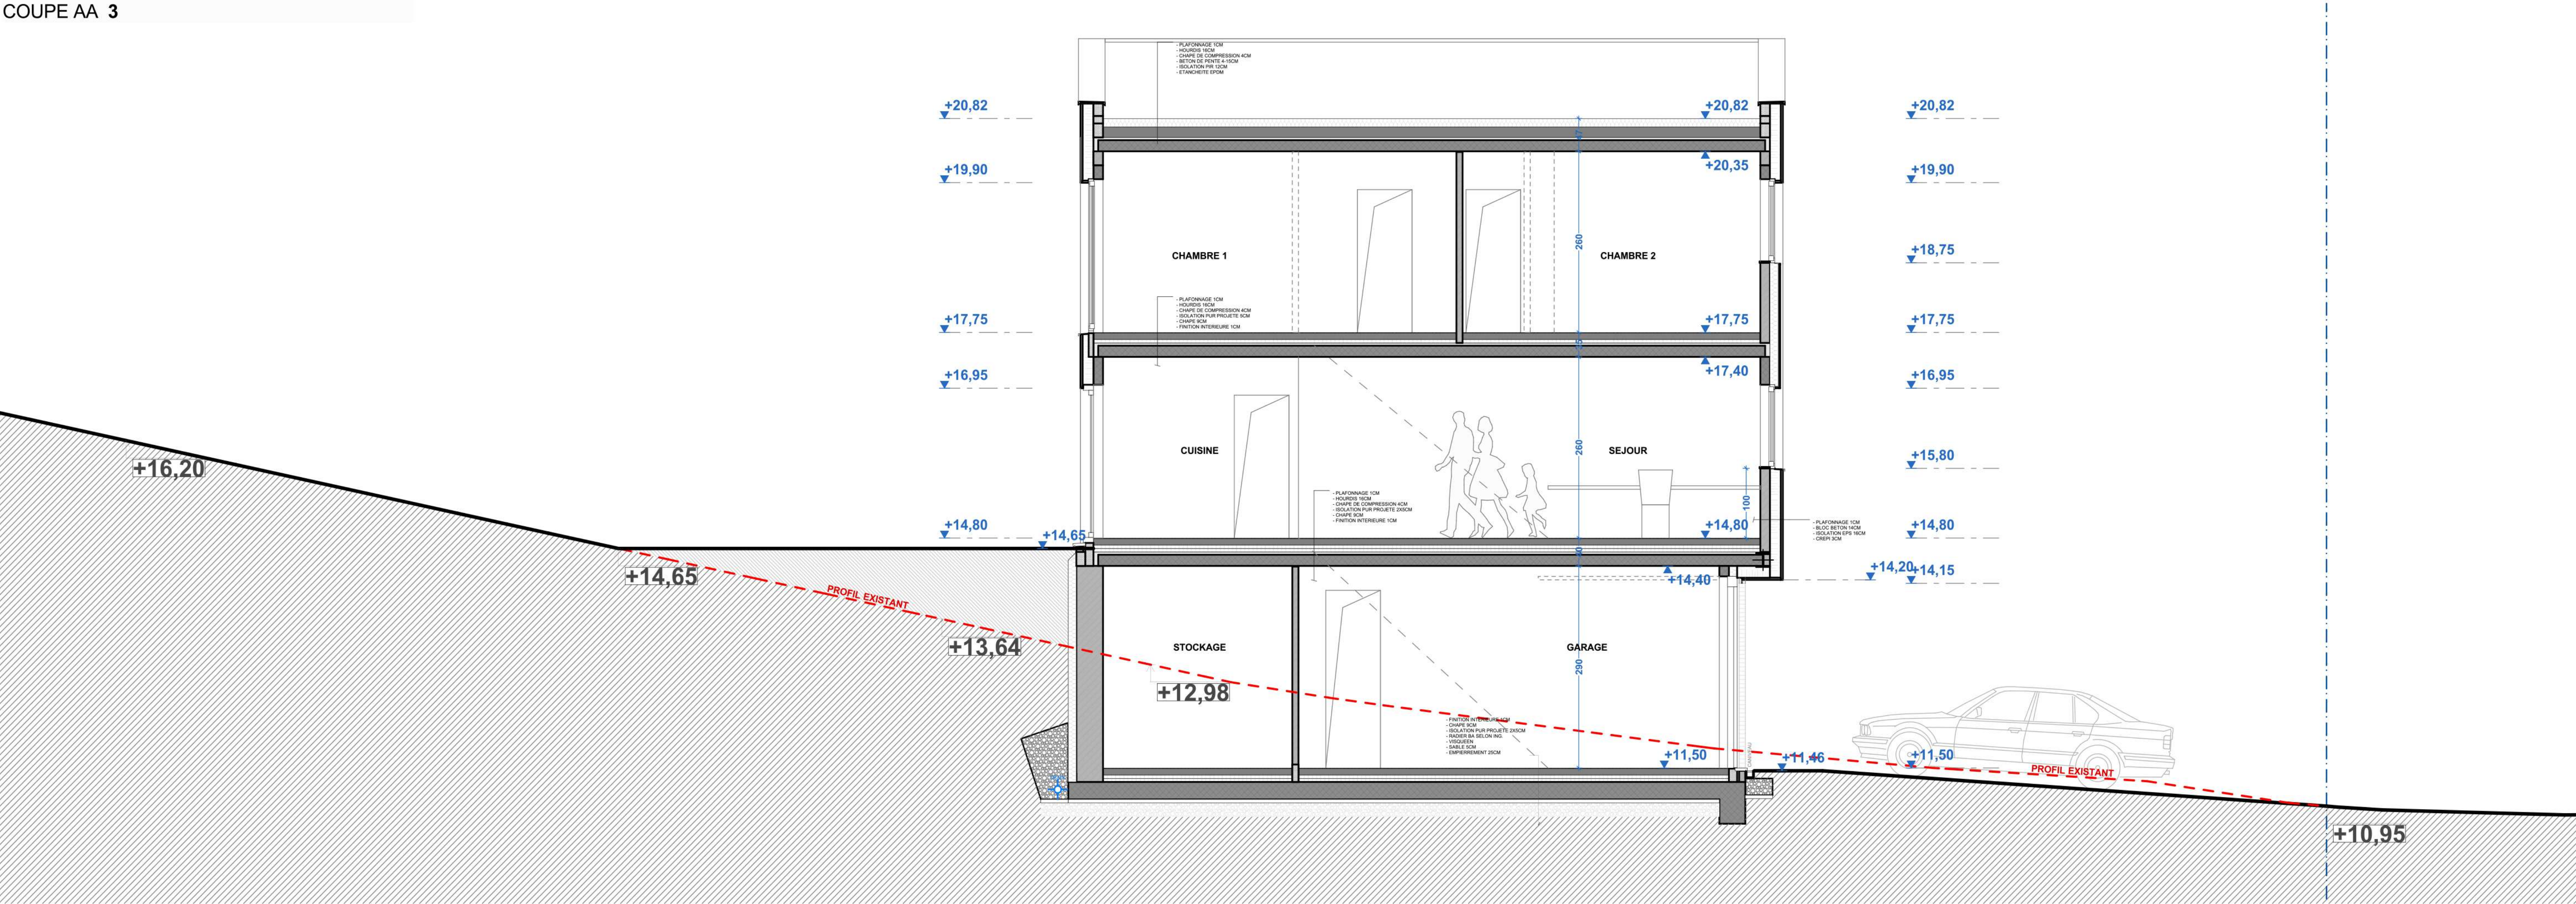


SITUATION PROJETEE
COUPE AA 4

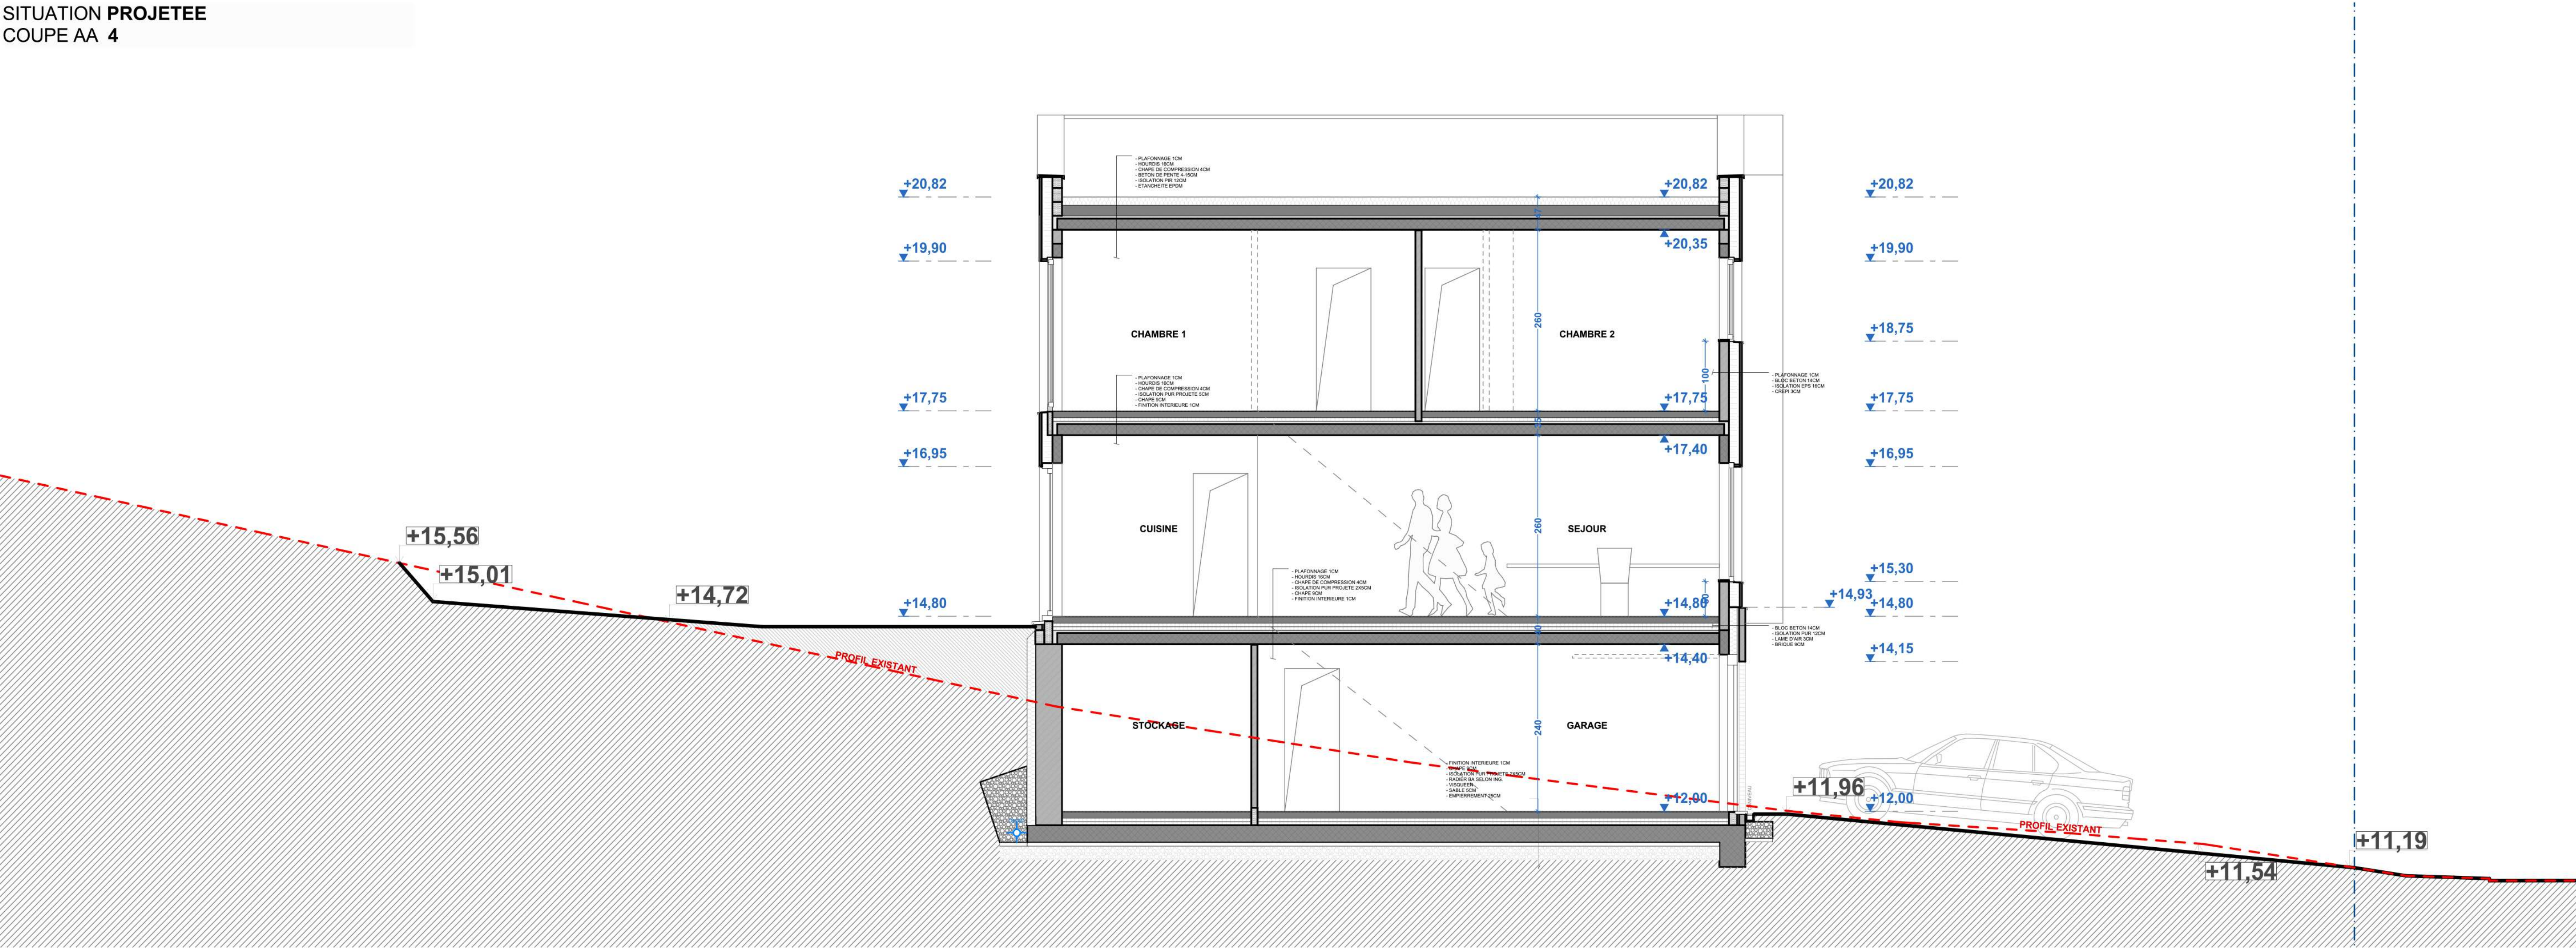


6 HABITATIONS UNIFAMILIALES					
066	RSA	présenté sont la propriété de Charles Poplavsky et ne peuvent être utilisés sans son autorisation écrite. L'ensemble des cotations est donné à titre indicatif et est à prendre in situ par l'entrepreneur.	SITUATION PROJETEE COUPE AA 3 ET 4		
			15 /17		
			PU		
		Maitre de l'ouvrage: DB IMMO Sprl Rue de la Source 14 4400 Flémalle Belgique		Chantier: Rue Sart d'Avette 153 4400 Awiris Belgique	
		Date de création: 10/04/21		Date du document: 07-06-21 Echelle : 1: 100	


SITUATION PROJETEE
COUPE AA 5

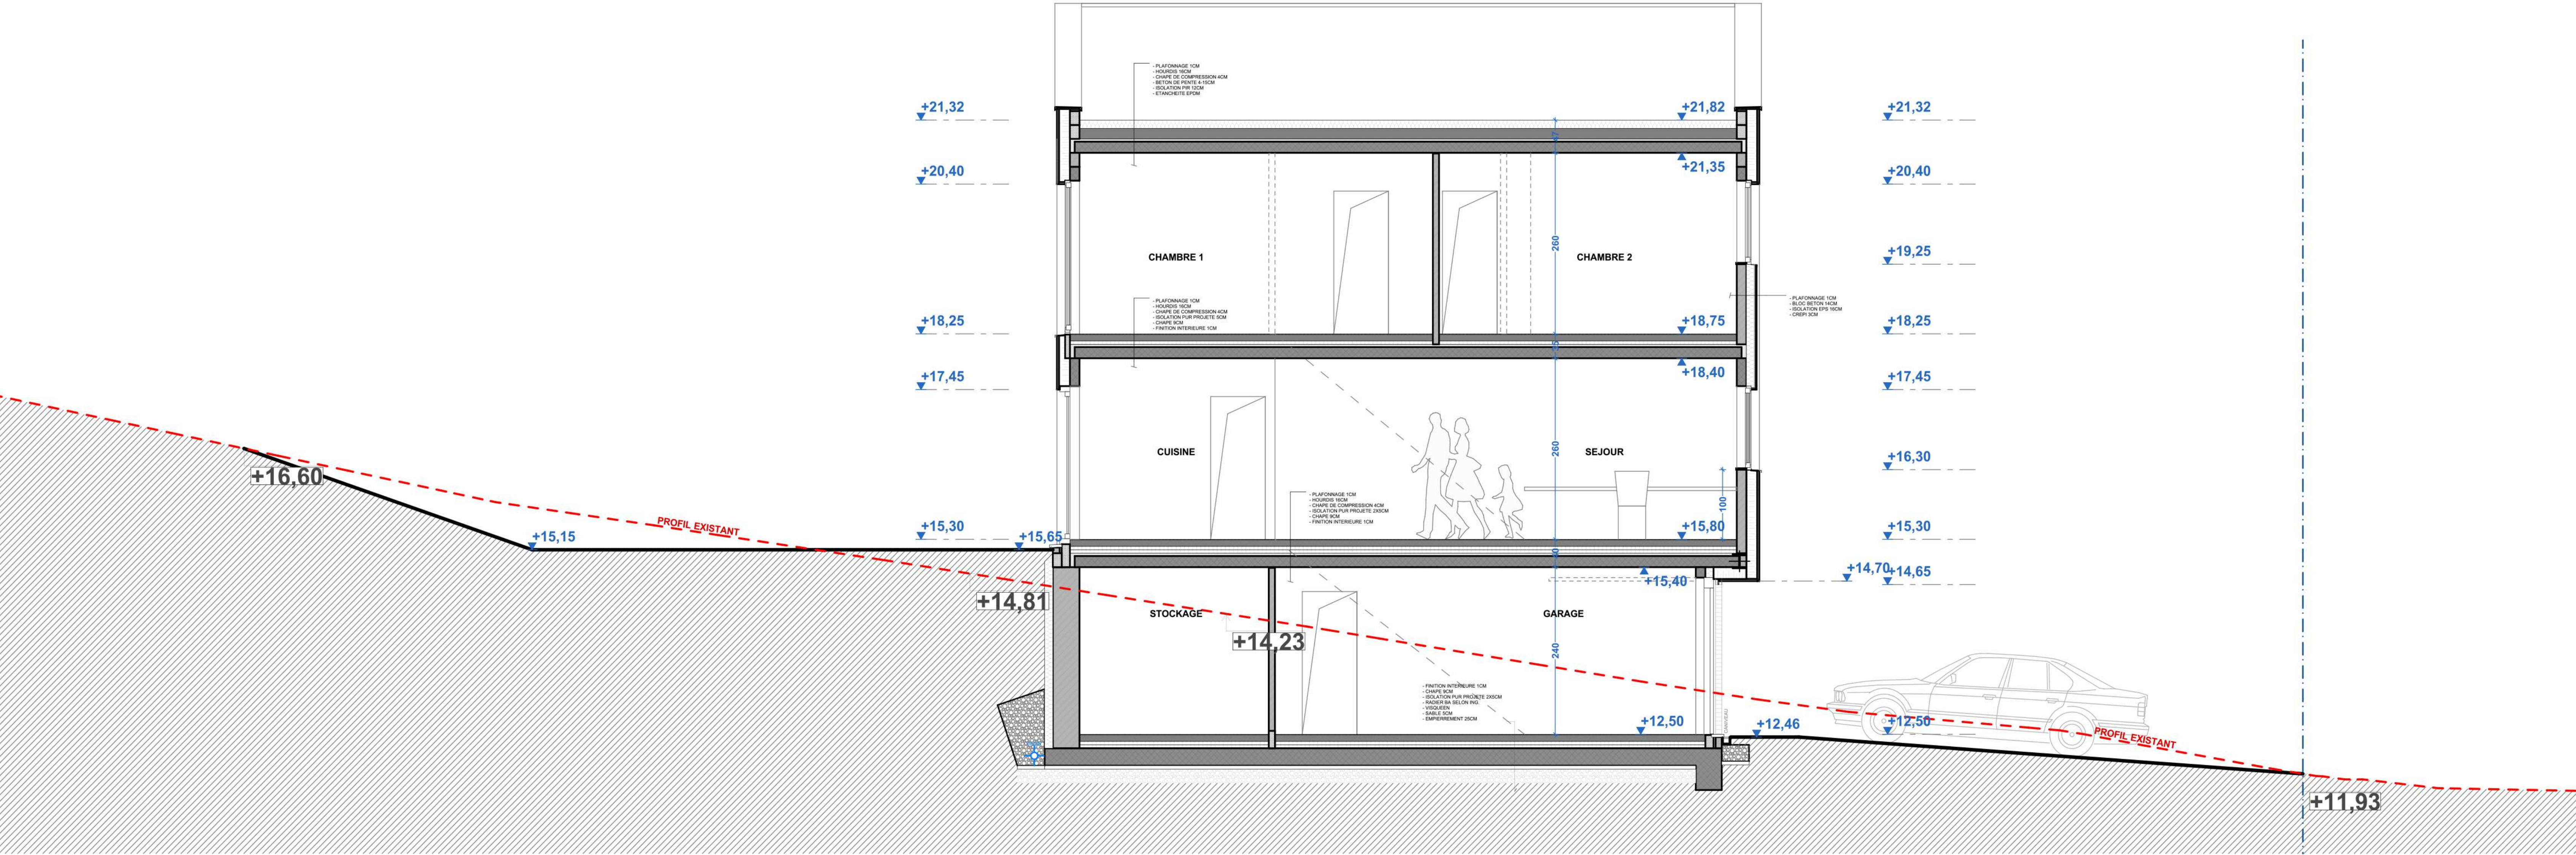

SITUATION PROJETEE
COUPE AA 6

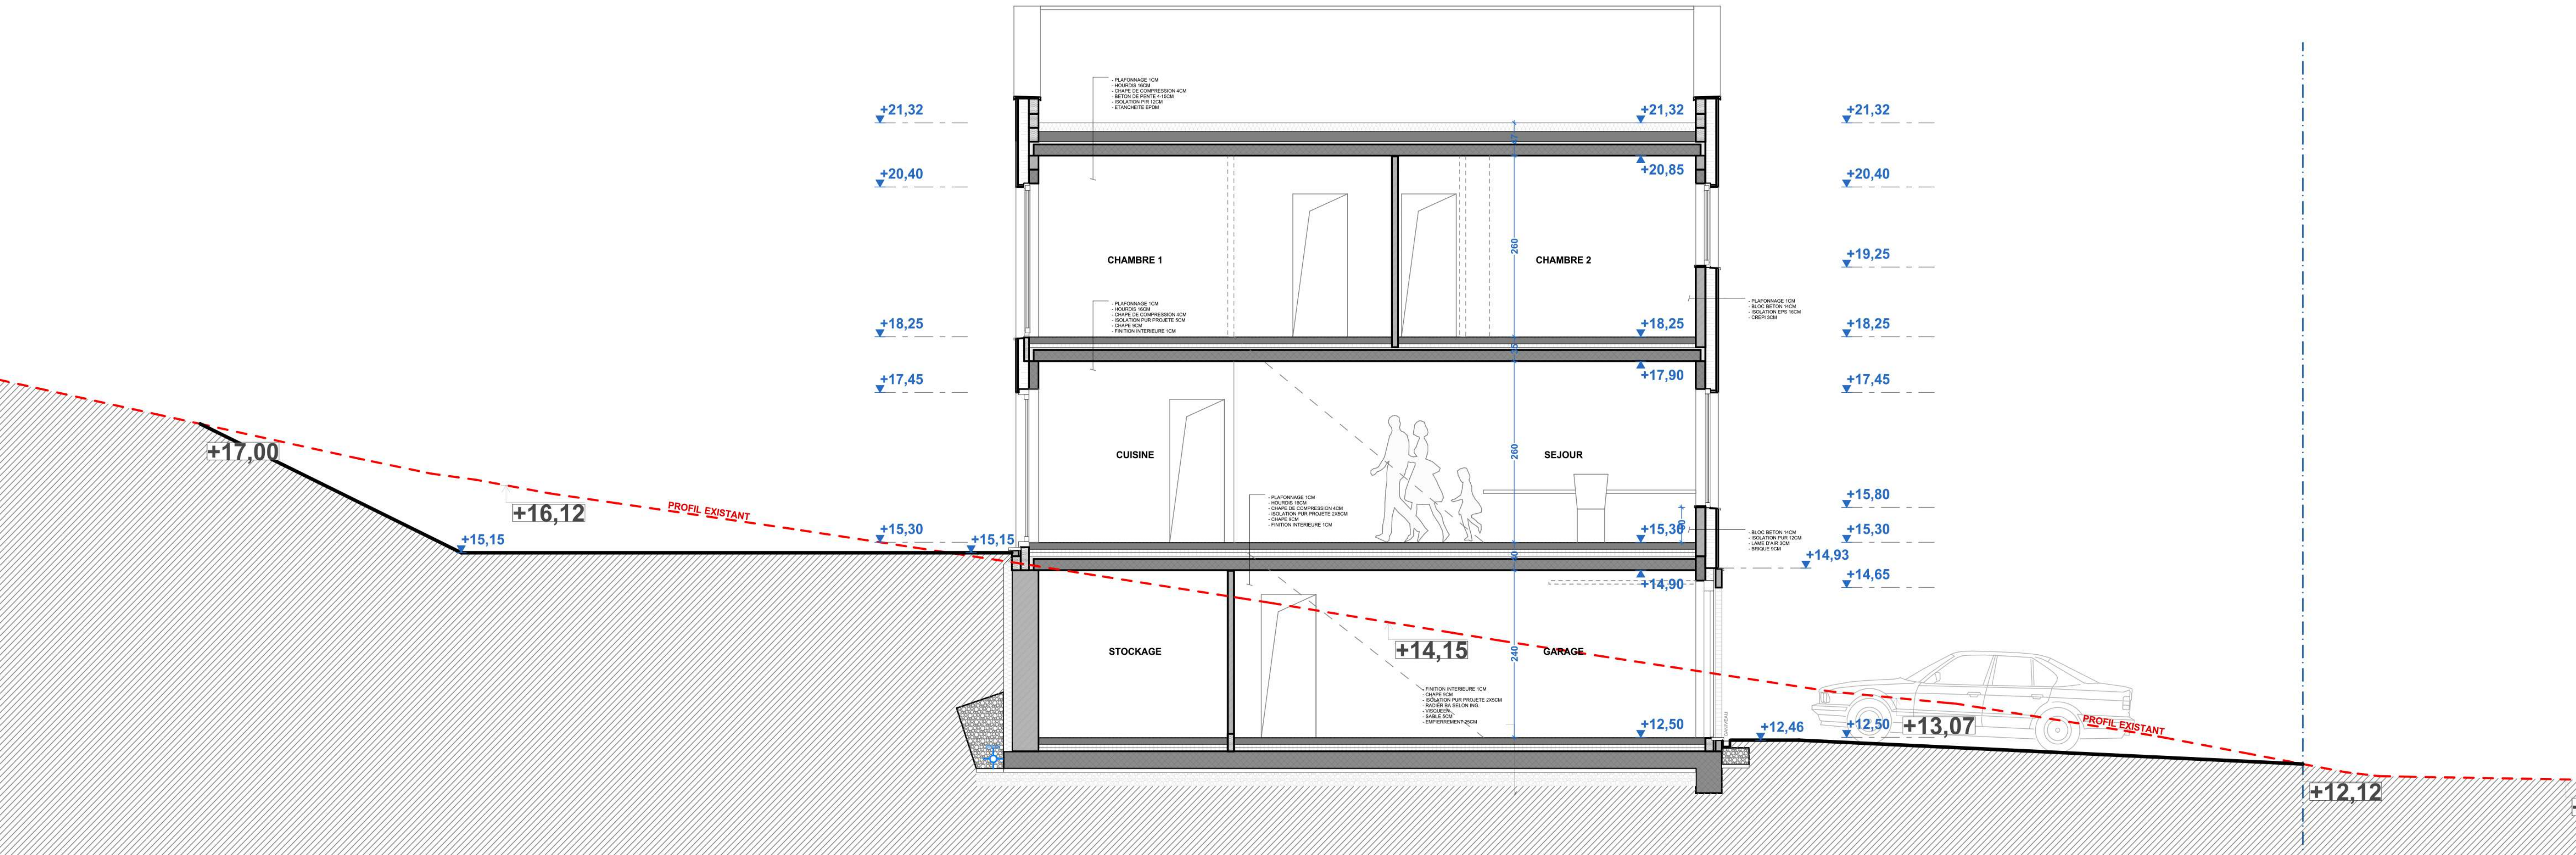

066	RSA	Ce document et le projet présenté sont la propriété de Charles Poplavsky et ne peuvent être utilisés sans son autorisation écrite. L'ensemble des cotations est donné à titre indicatif et est à prendre in situ par l'entrepreneur.	6 HABITATIONS UNIFAMILIALES			Chantier: Rue Sart d'Avette 153 4400 Awirs Belgique	Maitre de l'ouvrage: DB IMMO Sprl Rue de la Source 14 4400 Flémalle Belgique
			SITUATION PROJETEE COUPE AA 5 ET 6				
			Date de création: 10/04/21				
			Date du document: 07-06-21				
PU	16 ¹¹⁷		Echelle : 1: 100				

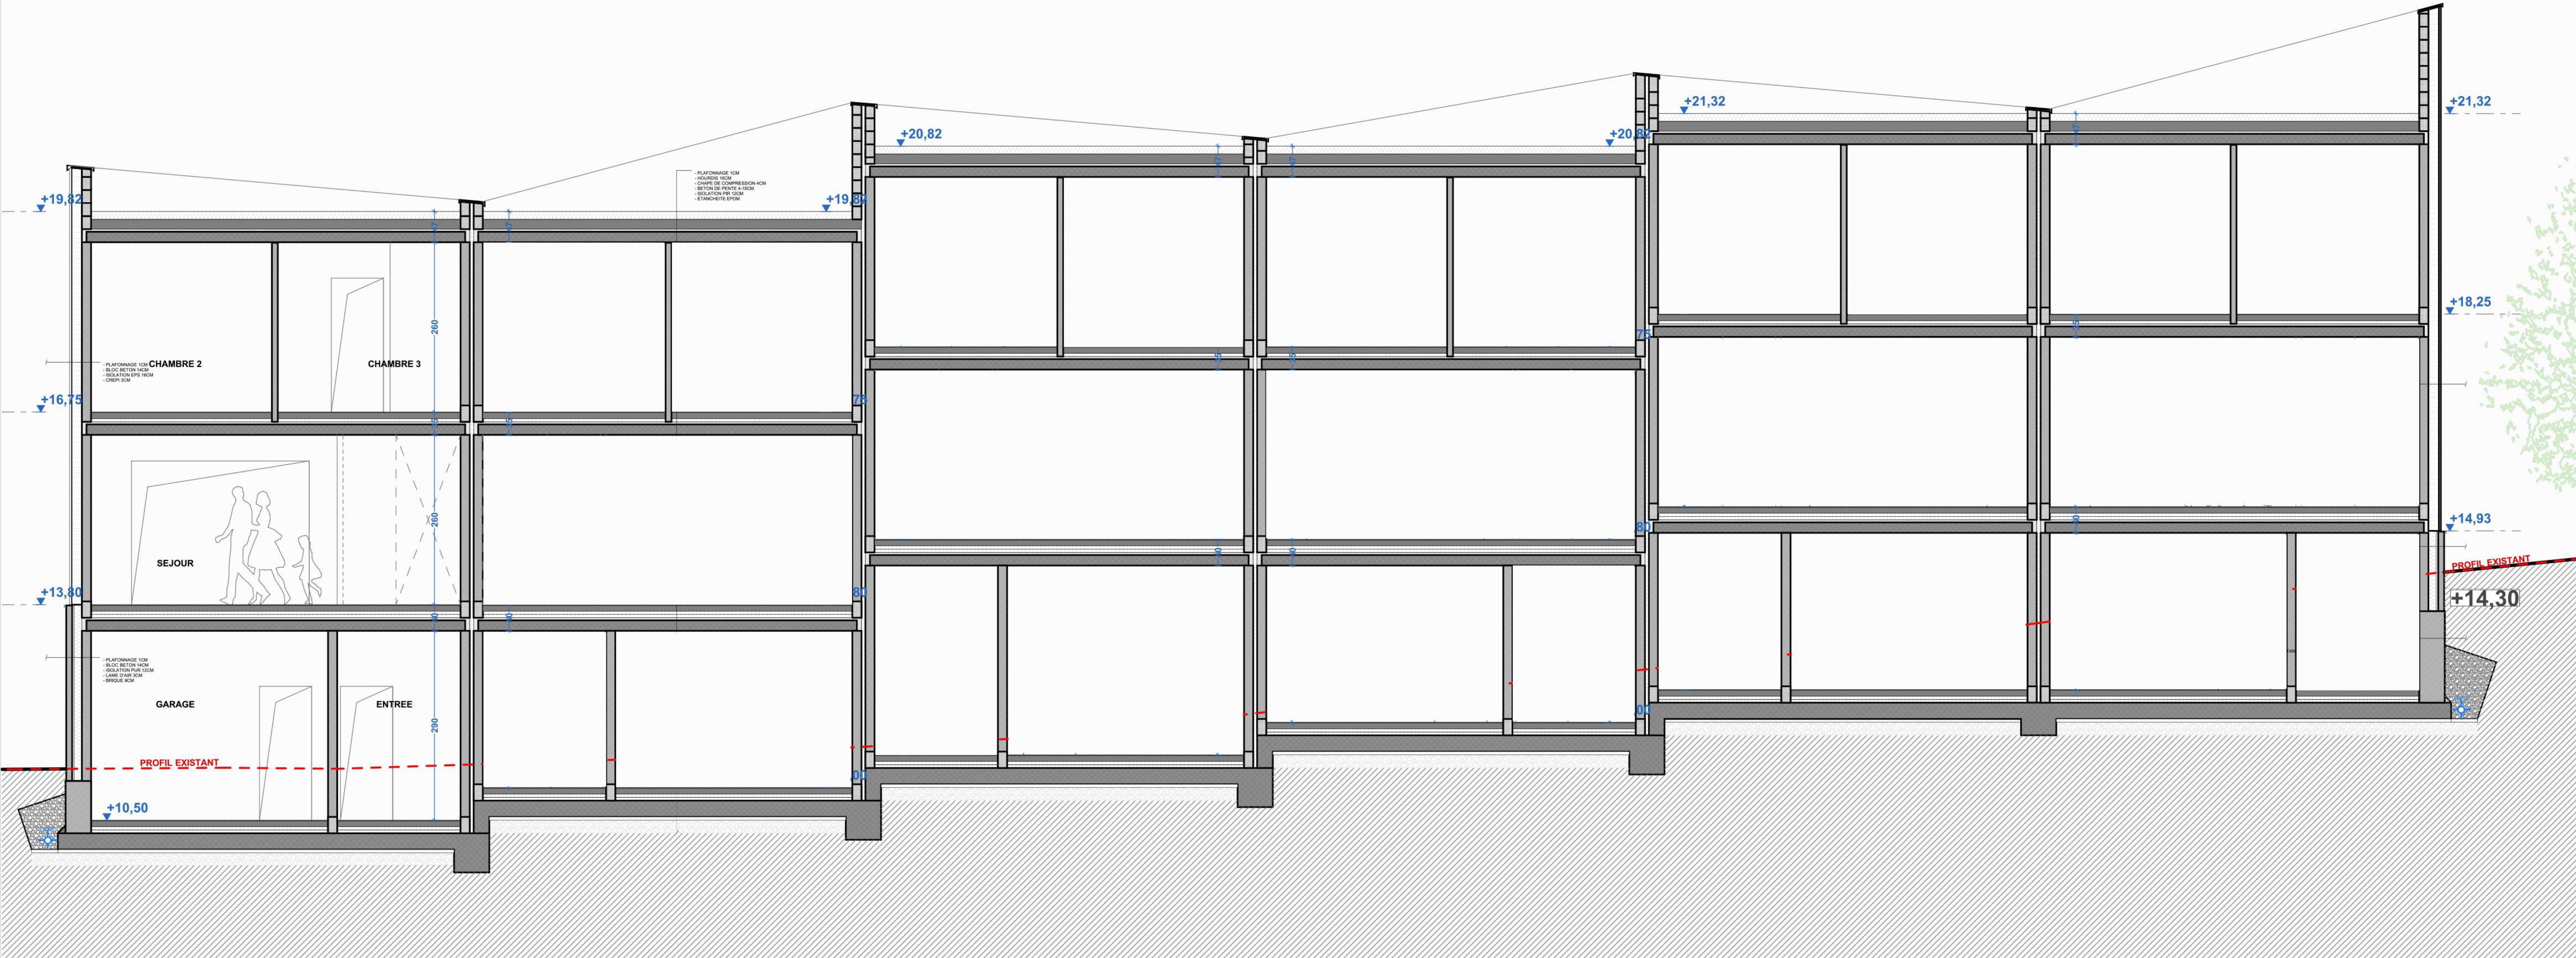

066	RSA	Ce document et le projet présenté sont la propriété de Charles Poplavsky et ne peuvent être utilisés sans son autorisation écrite. L'ensemble des cotations est donné à titre indicatif et est à prendre in situ par l'entrepreneur.	6 HABITATIONS UNIFAMILIALES	Date de création: 10/04/21	Chantier: Rue Sart d'Avette 153	Maître de l'ouvrage: DB IMMO Sprl
PU	17 ^{/17}		SITUATION PROJETEE COUPE BB	Date du document: 07-06-21 Echelle : 1: 100	4400 Awirs Belgique	Rue de la Source 14 4400 Flémalle Belgique