

PROVINCE DE LIEGE COMMUNE DE FLEMALLE Rue Sart d'Avette 153 4400 Flémalle Cadastre: 5 Division Sect. A n°164H et 164 L			SITUATION
DB IMMO Sprl Rue de la Source 14 4400 Flémalle Tel: 0499/411.941			
6 HABITATIONS UNIFAMILIALES Permis d'urbanisme Plans destinés à l'obtention du permis d'urbanisme non valables pour exécution.			TRAVAUX
			ARCHITECTE
Pour accord			
L'Entrepreneur	L'Architecte	Le Rendeur	
PLANS: 1/100 IMPLANTATION: 1/250			
Cadre réservé à l'administration			
Les dimensions sont à verifier par les entrepreneurs. Les dessins restent la propriété de l'architecte.			




VUE AVANT




VUE ARRIERE

0.1 SITUATION PROJETEE PERSPECTIVES

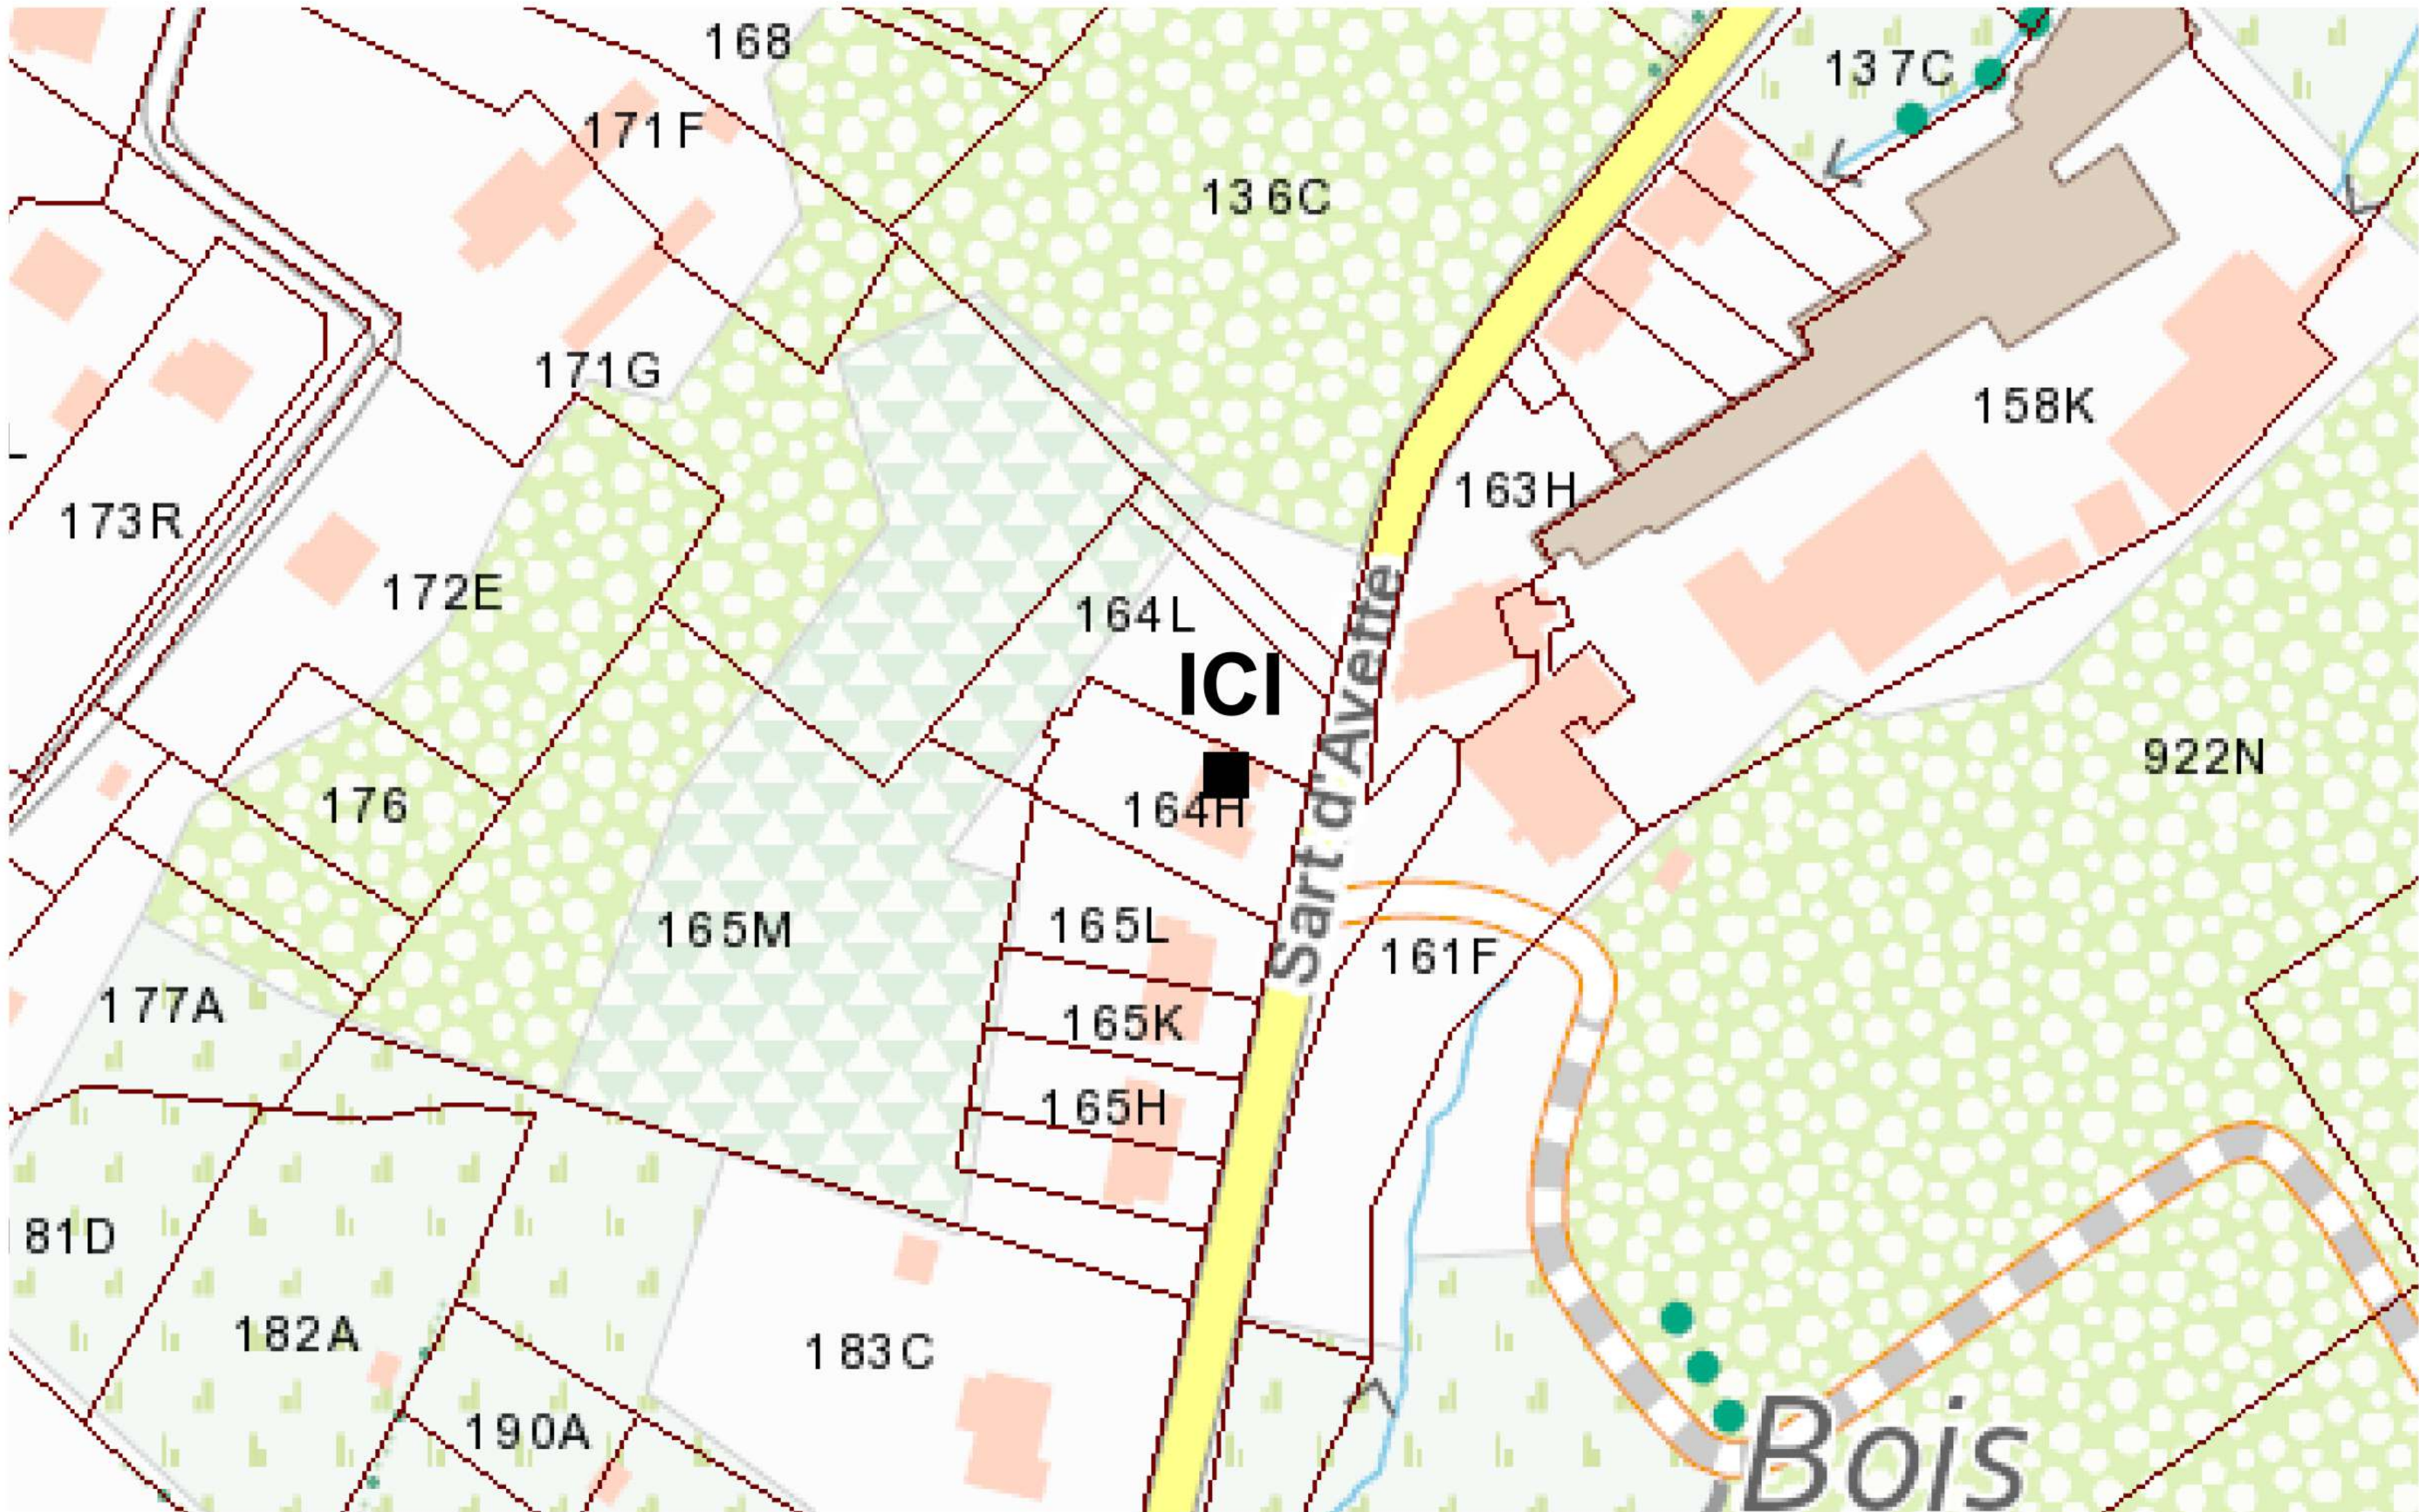

CARTE ROUTIERE

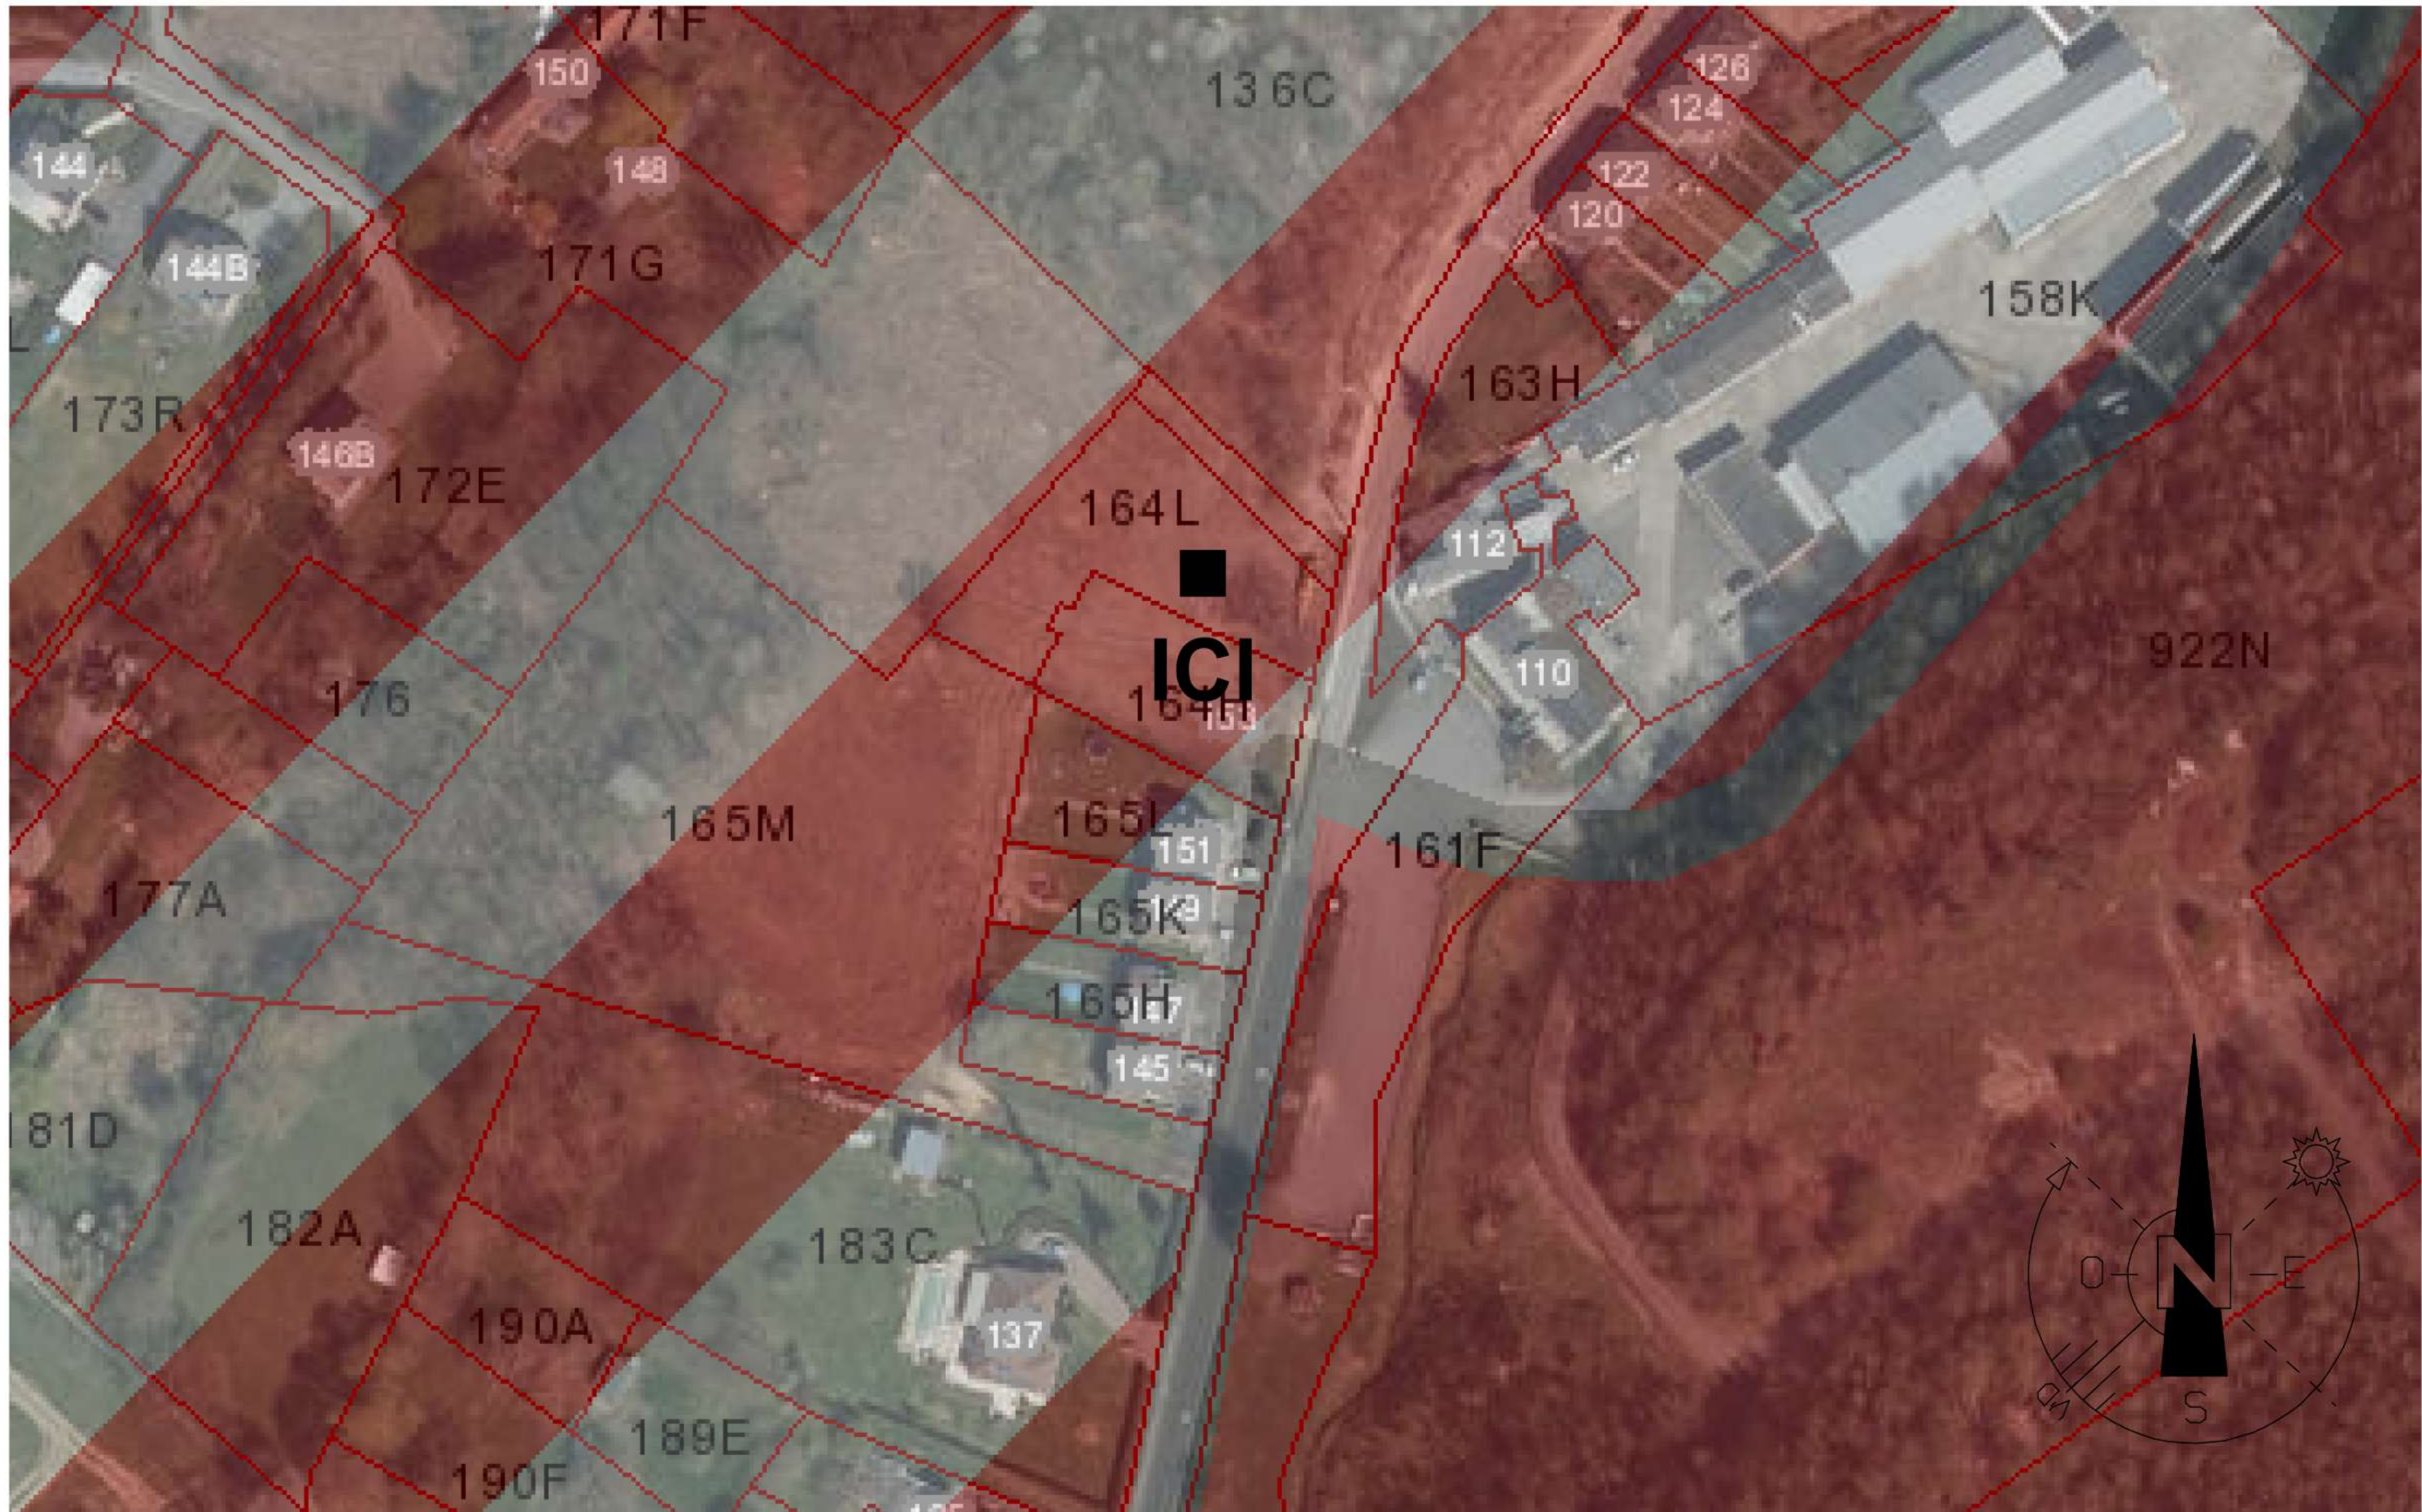

PLAN DE SECTEUR : ZONE D'HABITAT A CARACTERE RURAL



SITUATION 1/10 000

6 HABITATIONS UNIFAMILIALES			
SITUATION CARTES		Date de création: 10/04/21 Date du document: 07-06-21 Echelle :	
066	RSA	Ce document et le projet présenté sont la propriété de Charles Poplasky et ne peuvent être utilisés sans son autorisation écrite. L'ensemble des cotations est donné à titre indicatif et est à prendre in situ par l'entrepreneur.	
	PU	2	17
Chantier:		Maitre de l'ouvrage:	
Rue Sart d'Avette 153		DB IMMO Sprl	
4400 Awirs		Rue de la Source 14	
Belgique		4400 Flémalle	
		Belgique	



PHOTO 1



PHOTO 2



PHOTO 3



PHOTO 4



PHOTO 5



PHOTO 6



PHOTO 7



PHOTO 8



PHOTO 9



PHOTO 10



PHOTO 11



PHOTO 12




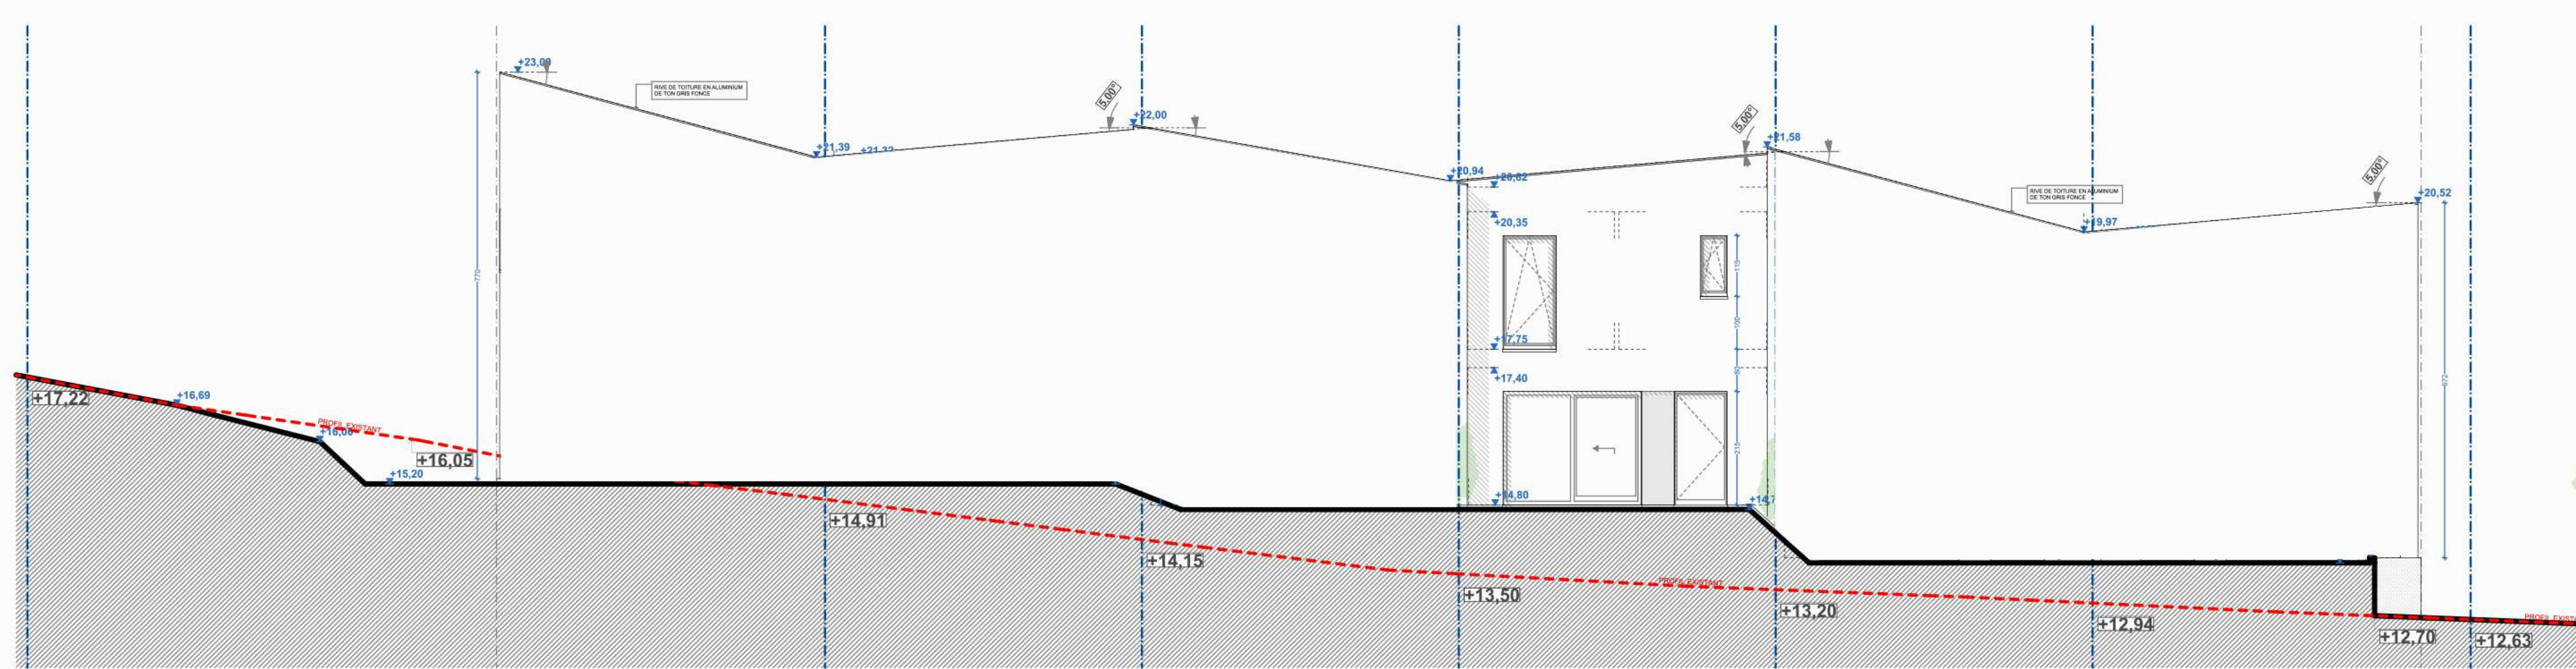


PHOTO 13



PHOTO 14

066	RSA	Ce document et le projet présentés sont la propriété de Charles Poplavsky et ne peuvent être utilisés sans son autorisation écrite. L'ensemble des cotations est donné à titre indicatif et est à prendre in situ par l'entrepreneur.	6 HABITATIONS UNIFAMILIALES		Date de création: 10/04/21	Chantier: Rue Sart d'Avelte 153 4400 Awirs	Maître de l'ouvrage: DB IMMO Sprl Rue de la Source 14 4400 Flémalle Belgique
			SITUATION EXISTANTE REPORTAGE PHOTOGRAPHIQUE		Date du document: 07-06-21	Echelle :	
PU	5	17					

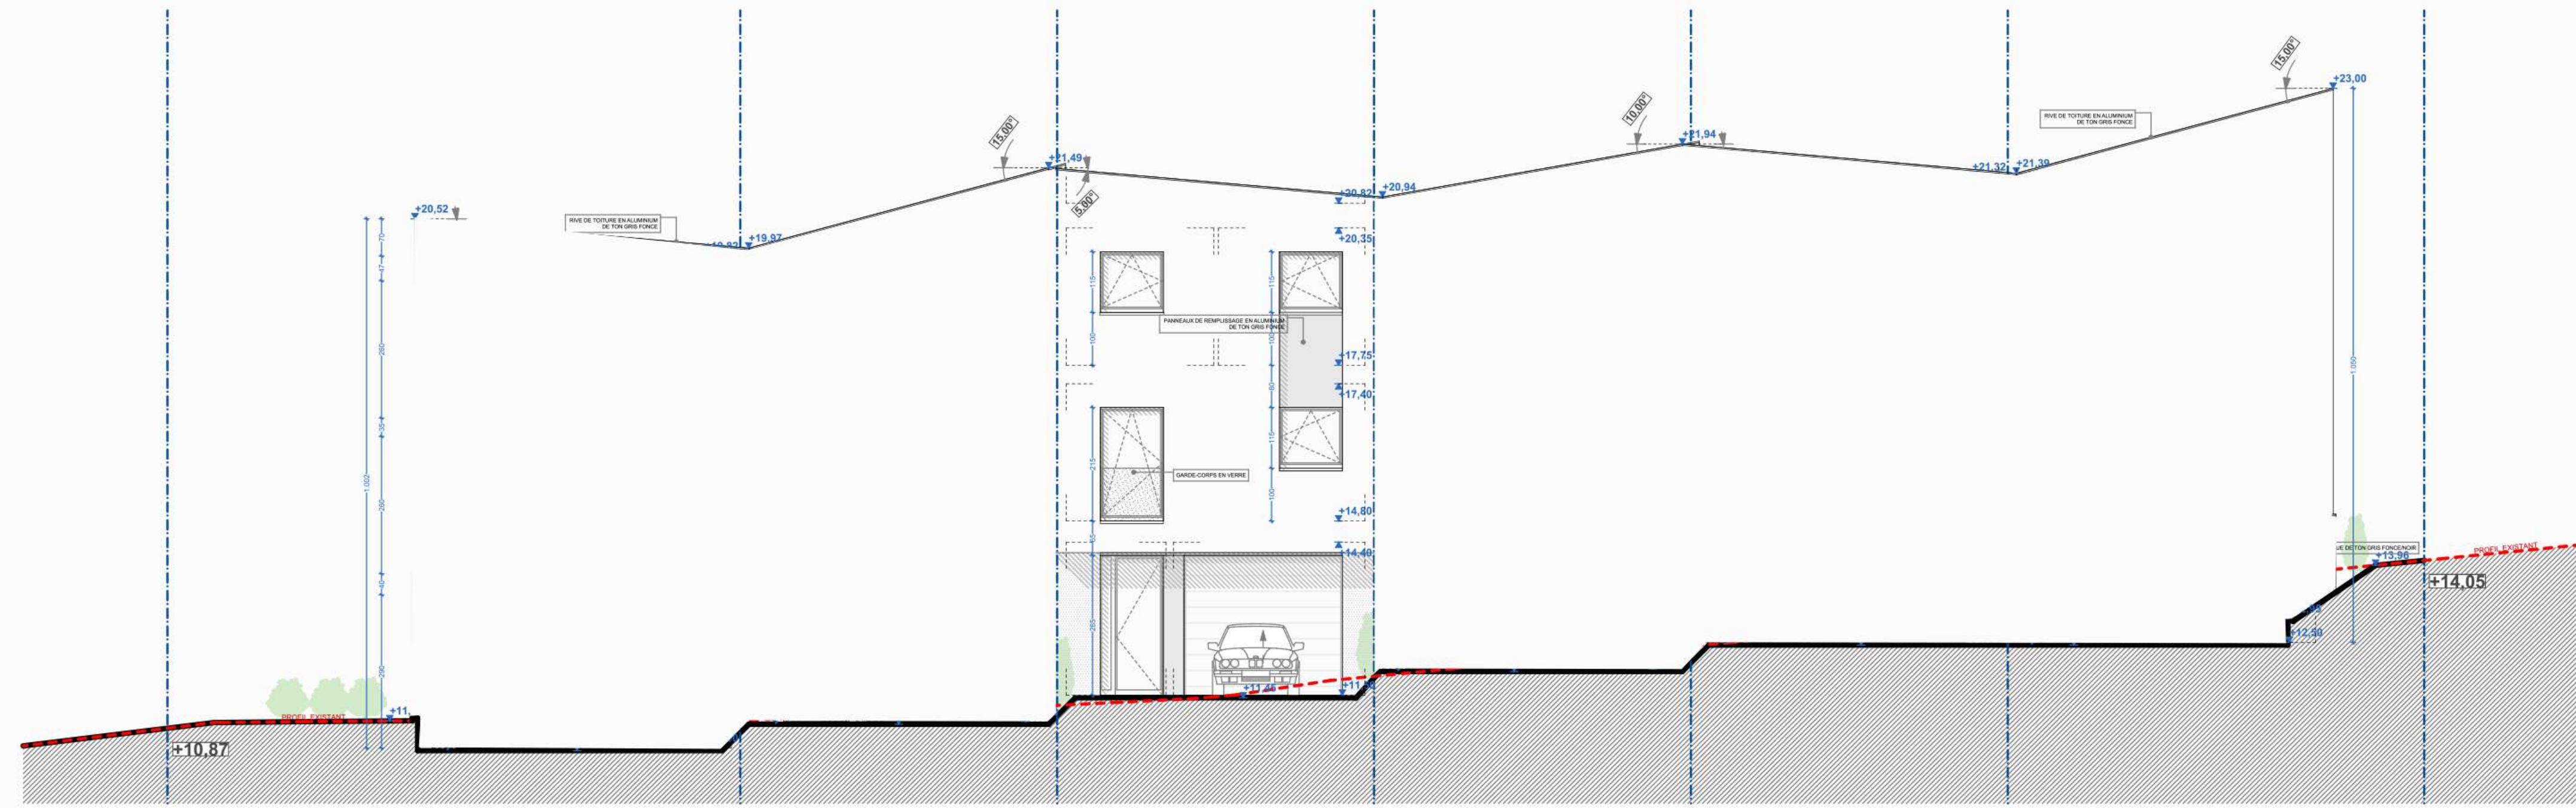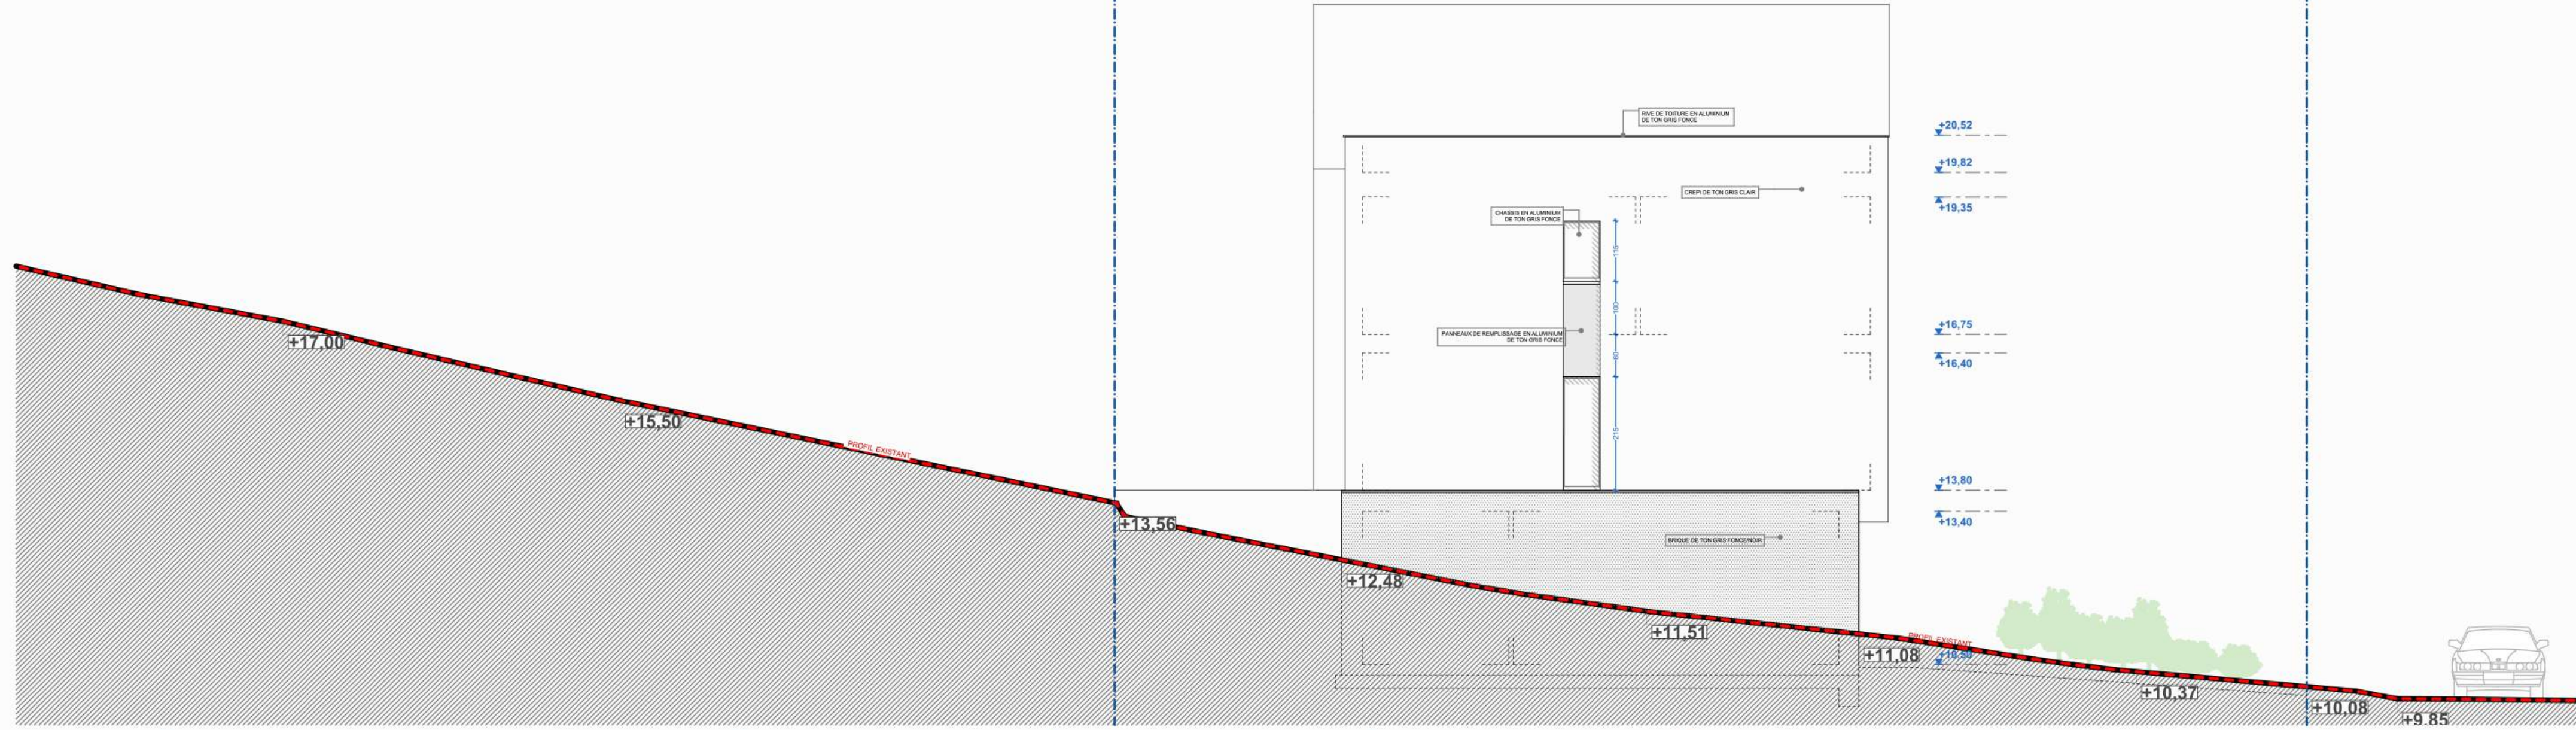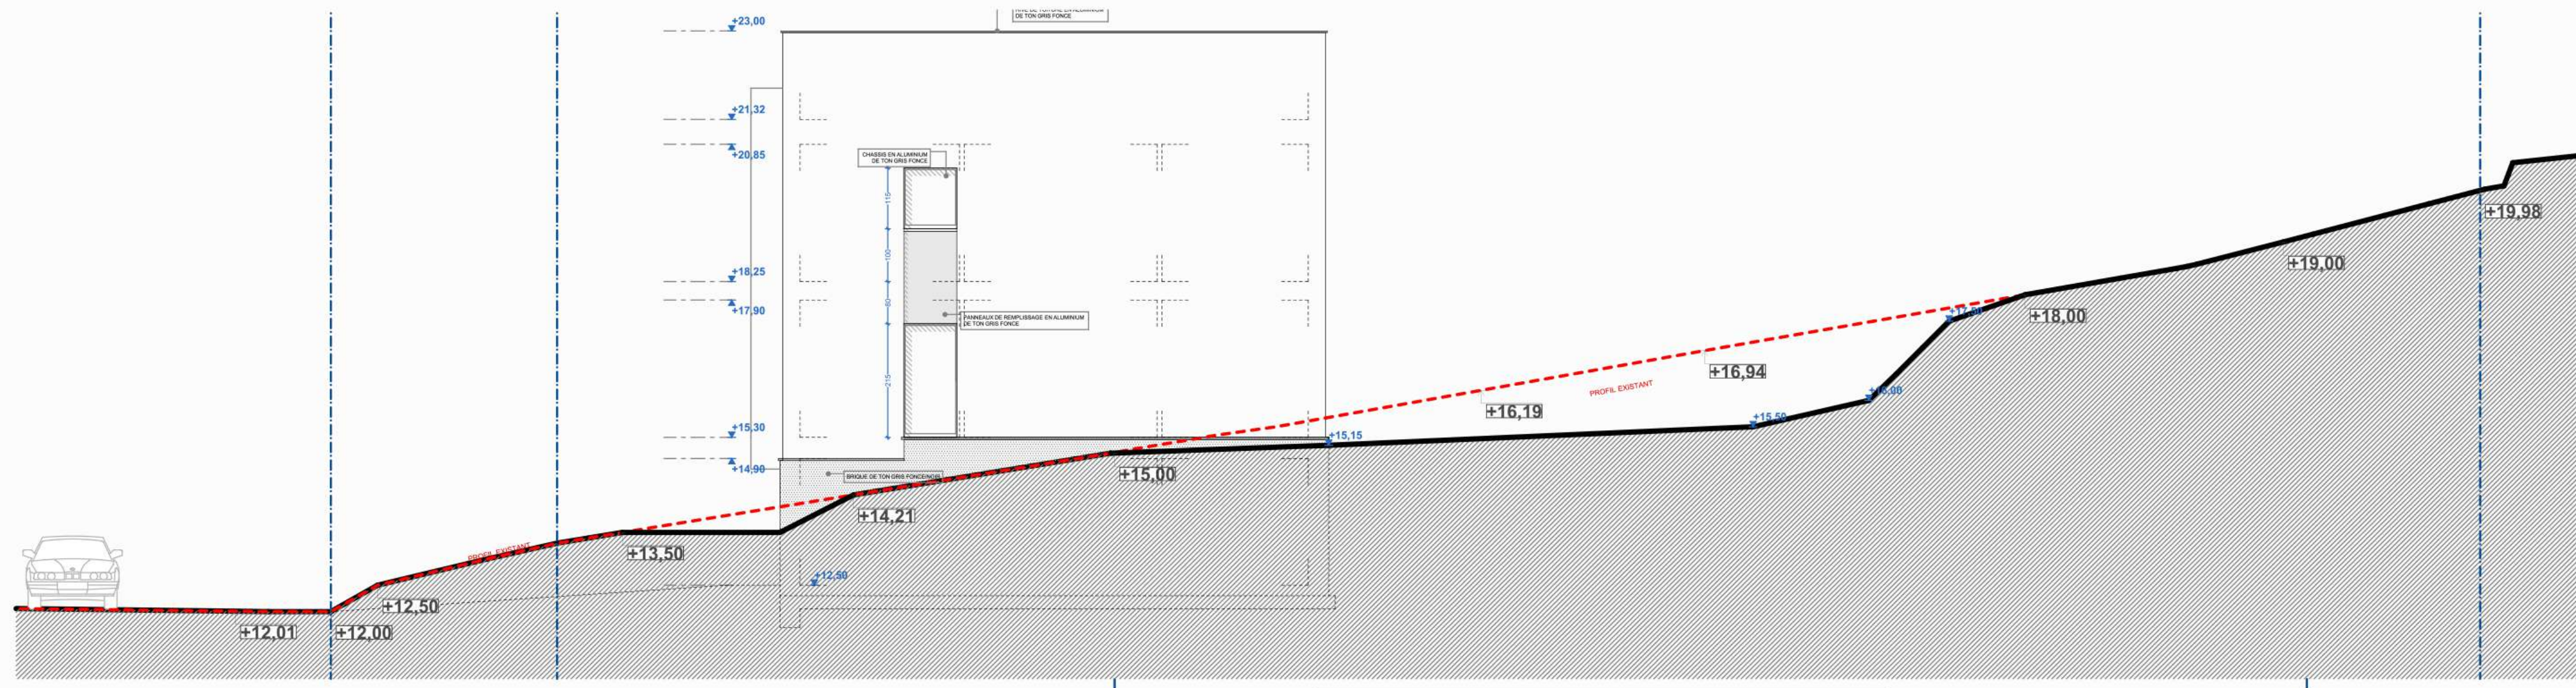

Ce document et le projet présenté sont la propriété de Charles Poplowsky et ne peuvent être utilisés sans son autorisation écrite. L'ensemble des cotations est donné à titre indicatif et est à prendre in situ par l'entrepreneur.

RSA

6 117

6 HABITATIONS UNIFAMILIALES

SITUATION PROJETEE

PROFILS LONGITUDINAUX ET TRANSVERSAUX

Date de création: 4/2/2014

Date du document:
07-06-21
Echelle : 1: 200

Echelle : 1: 200

Chantier:

4400 Awirs

Belgique


Maître de l'ouvrage:

DB IMMO SpRl

Rue de la Source 14

4400 Flémalle

Belgique

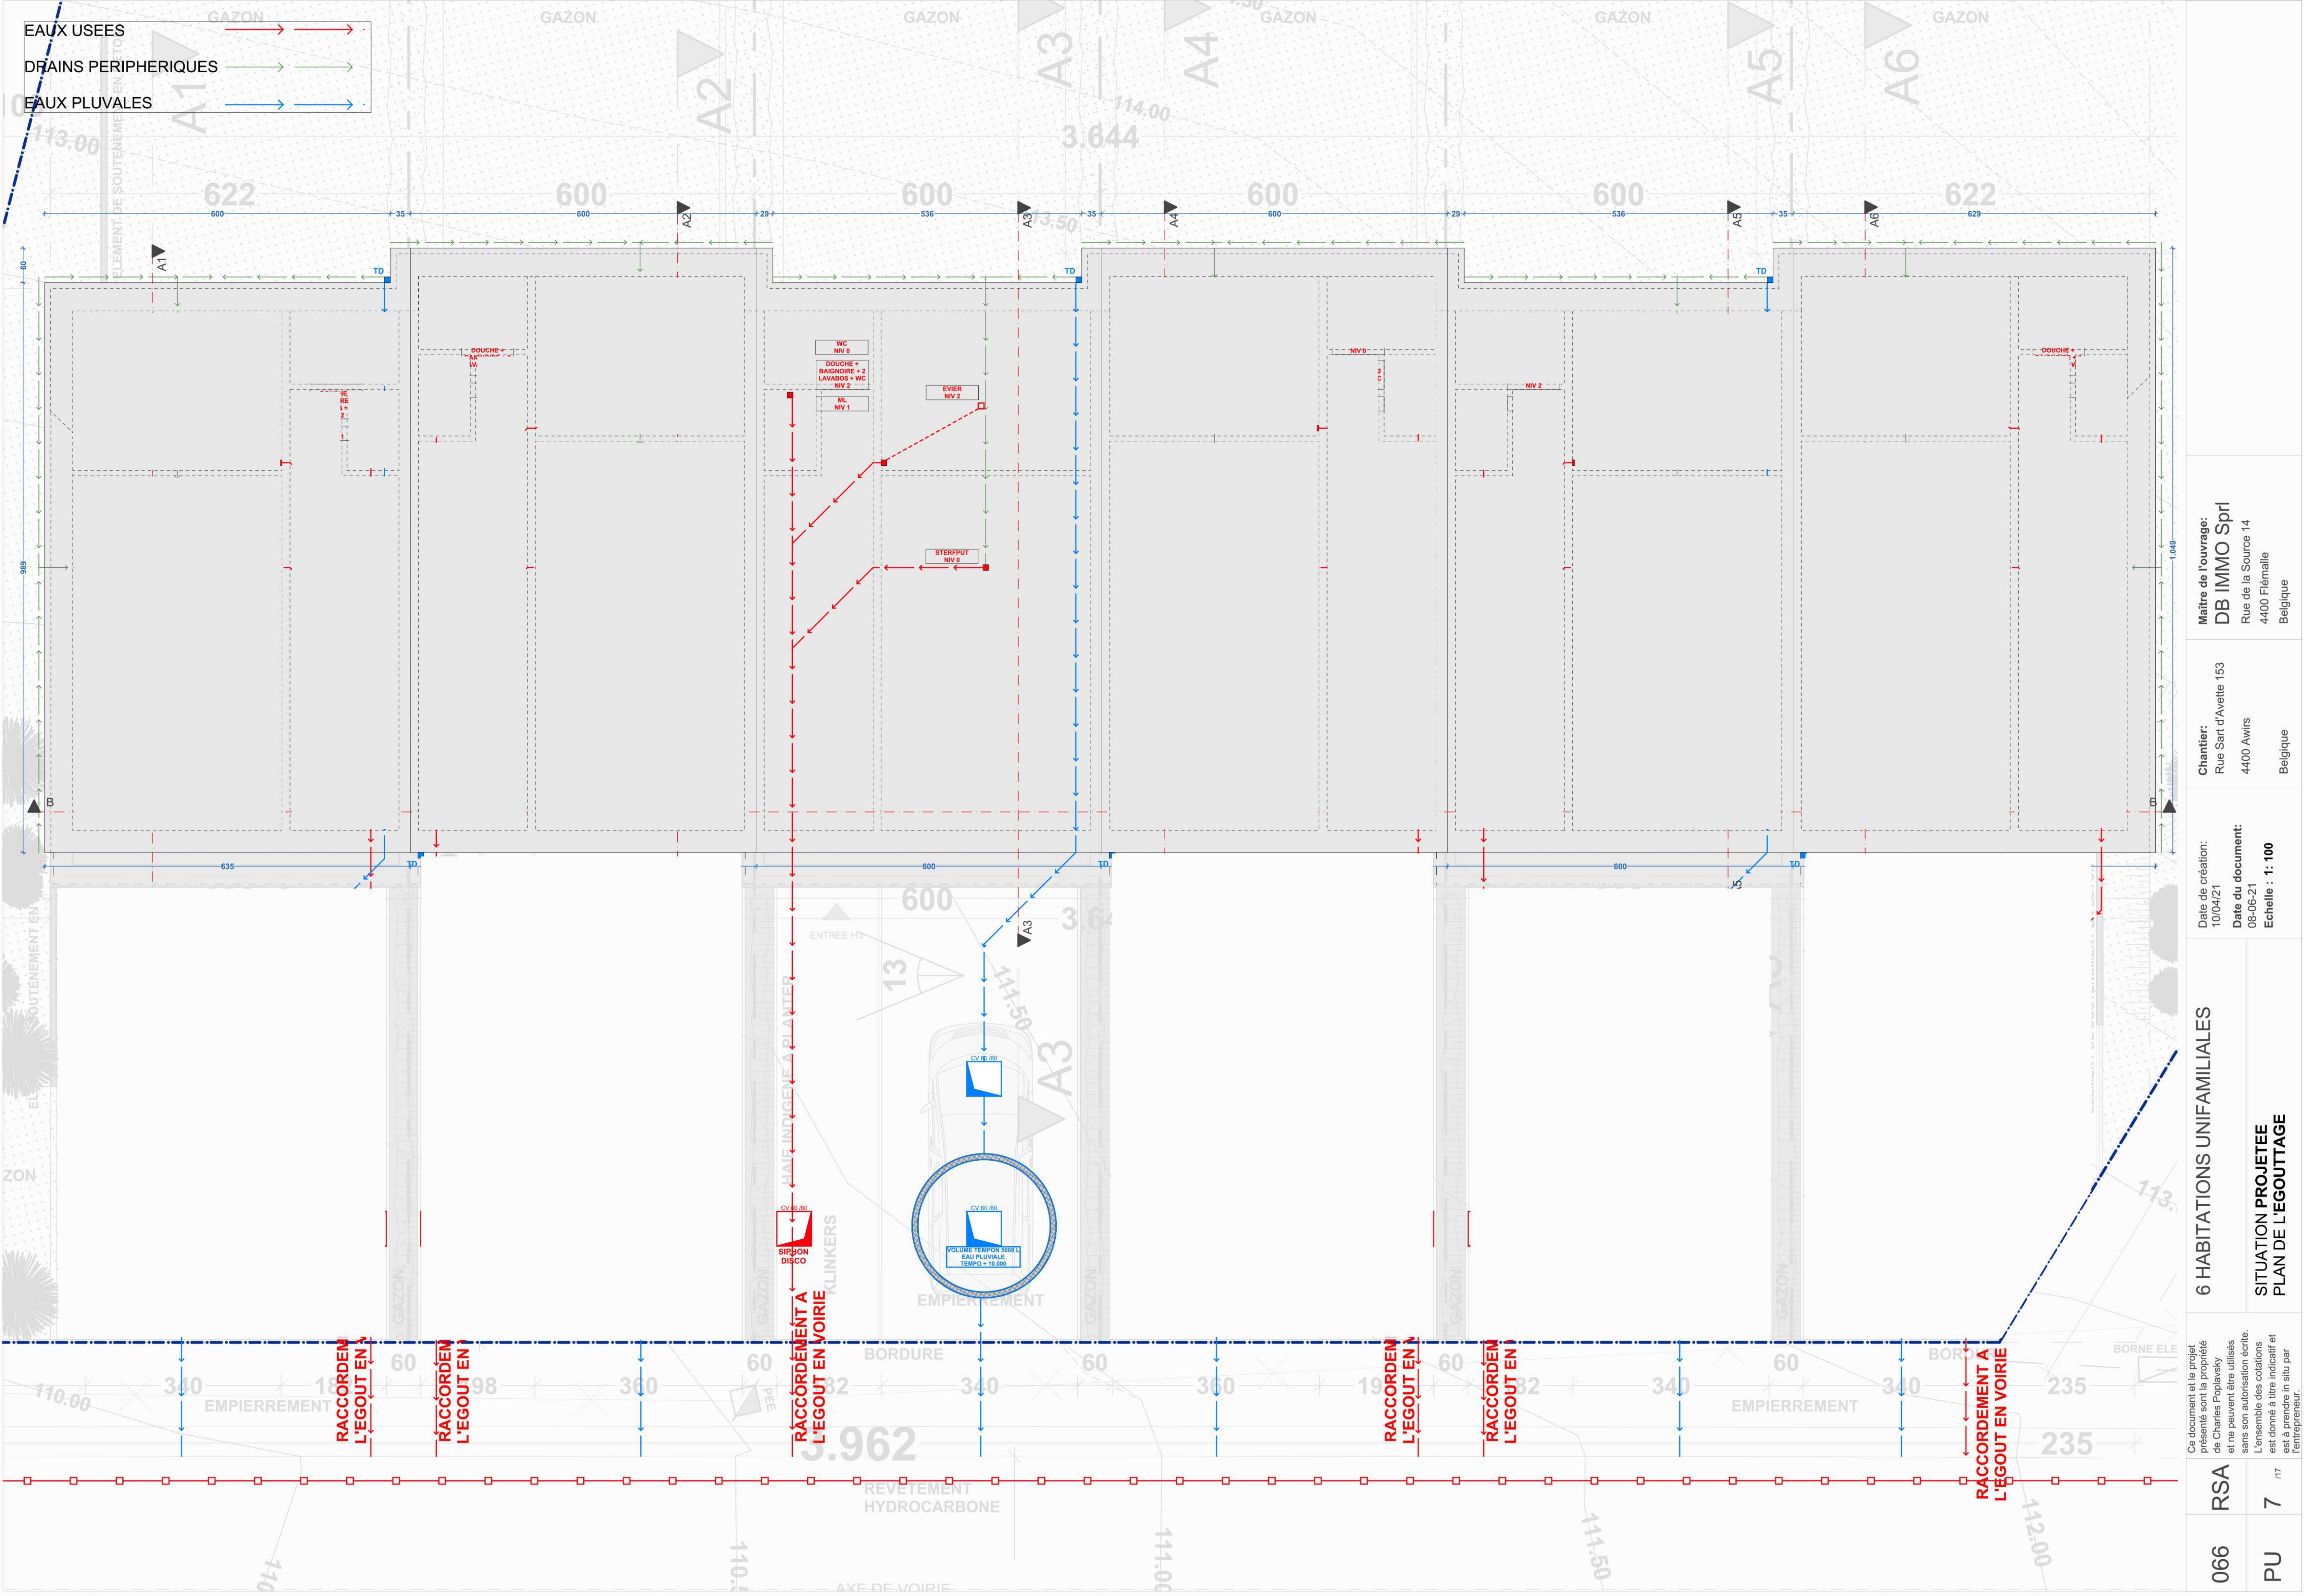

6 HABITATIONS UNIFAMILIALES

SITUATION PROJETEE
PLAN DE L'EGOUTTAGE


Ce document et le projet
présenté sont la propriété
de Charles Poplasky
et ne peuvent être utilisés
sans son autorisation écrite.
L'ensemble des cotations
est donné à titre indicatif et
est à prendre in situ par
l'entrepreneur.



066	RSA	7
PU		

Date de création:
10/04/21
Date du document:
08-06-21
Echelle : 1: 100

Chantier:
Rue Sart d'Avelte 153
4400 Awirs
Belgique

Maitre de l'ouvrage:
DB IMMO Sprl
Rue de la Source 14
4400 Flémalle
Belgique

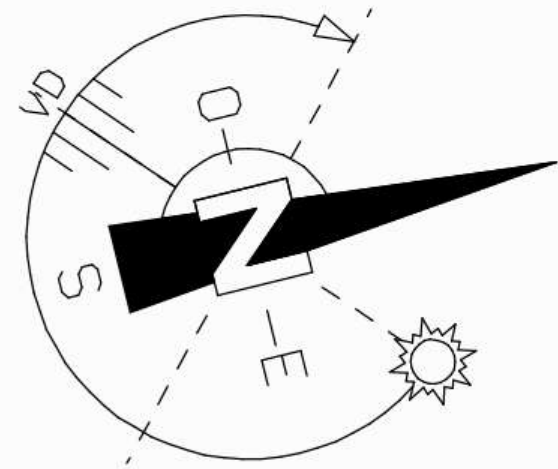

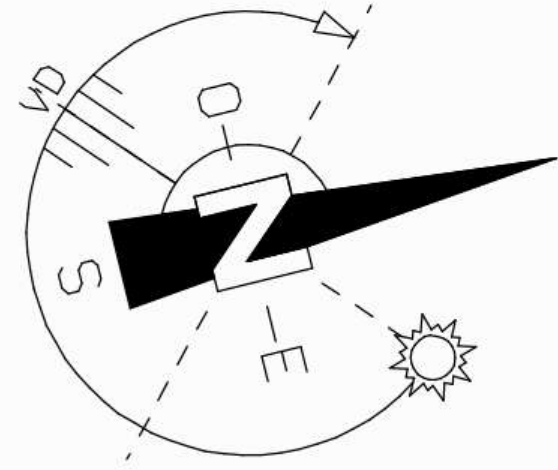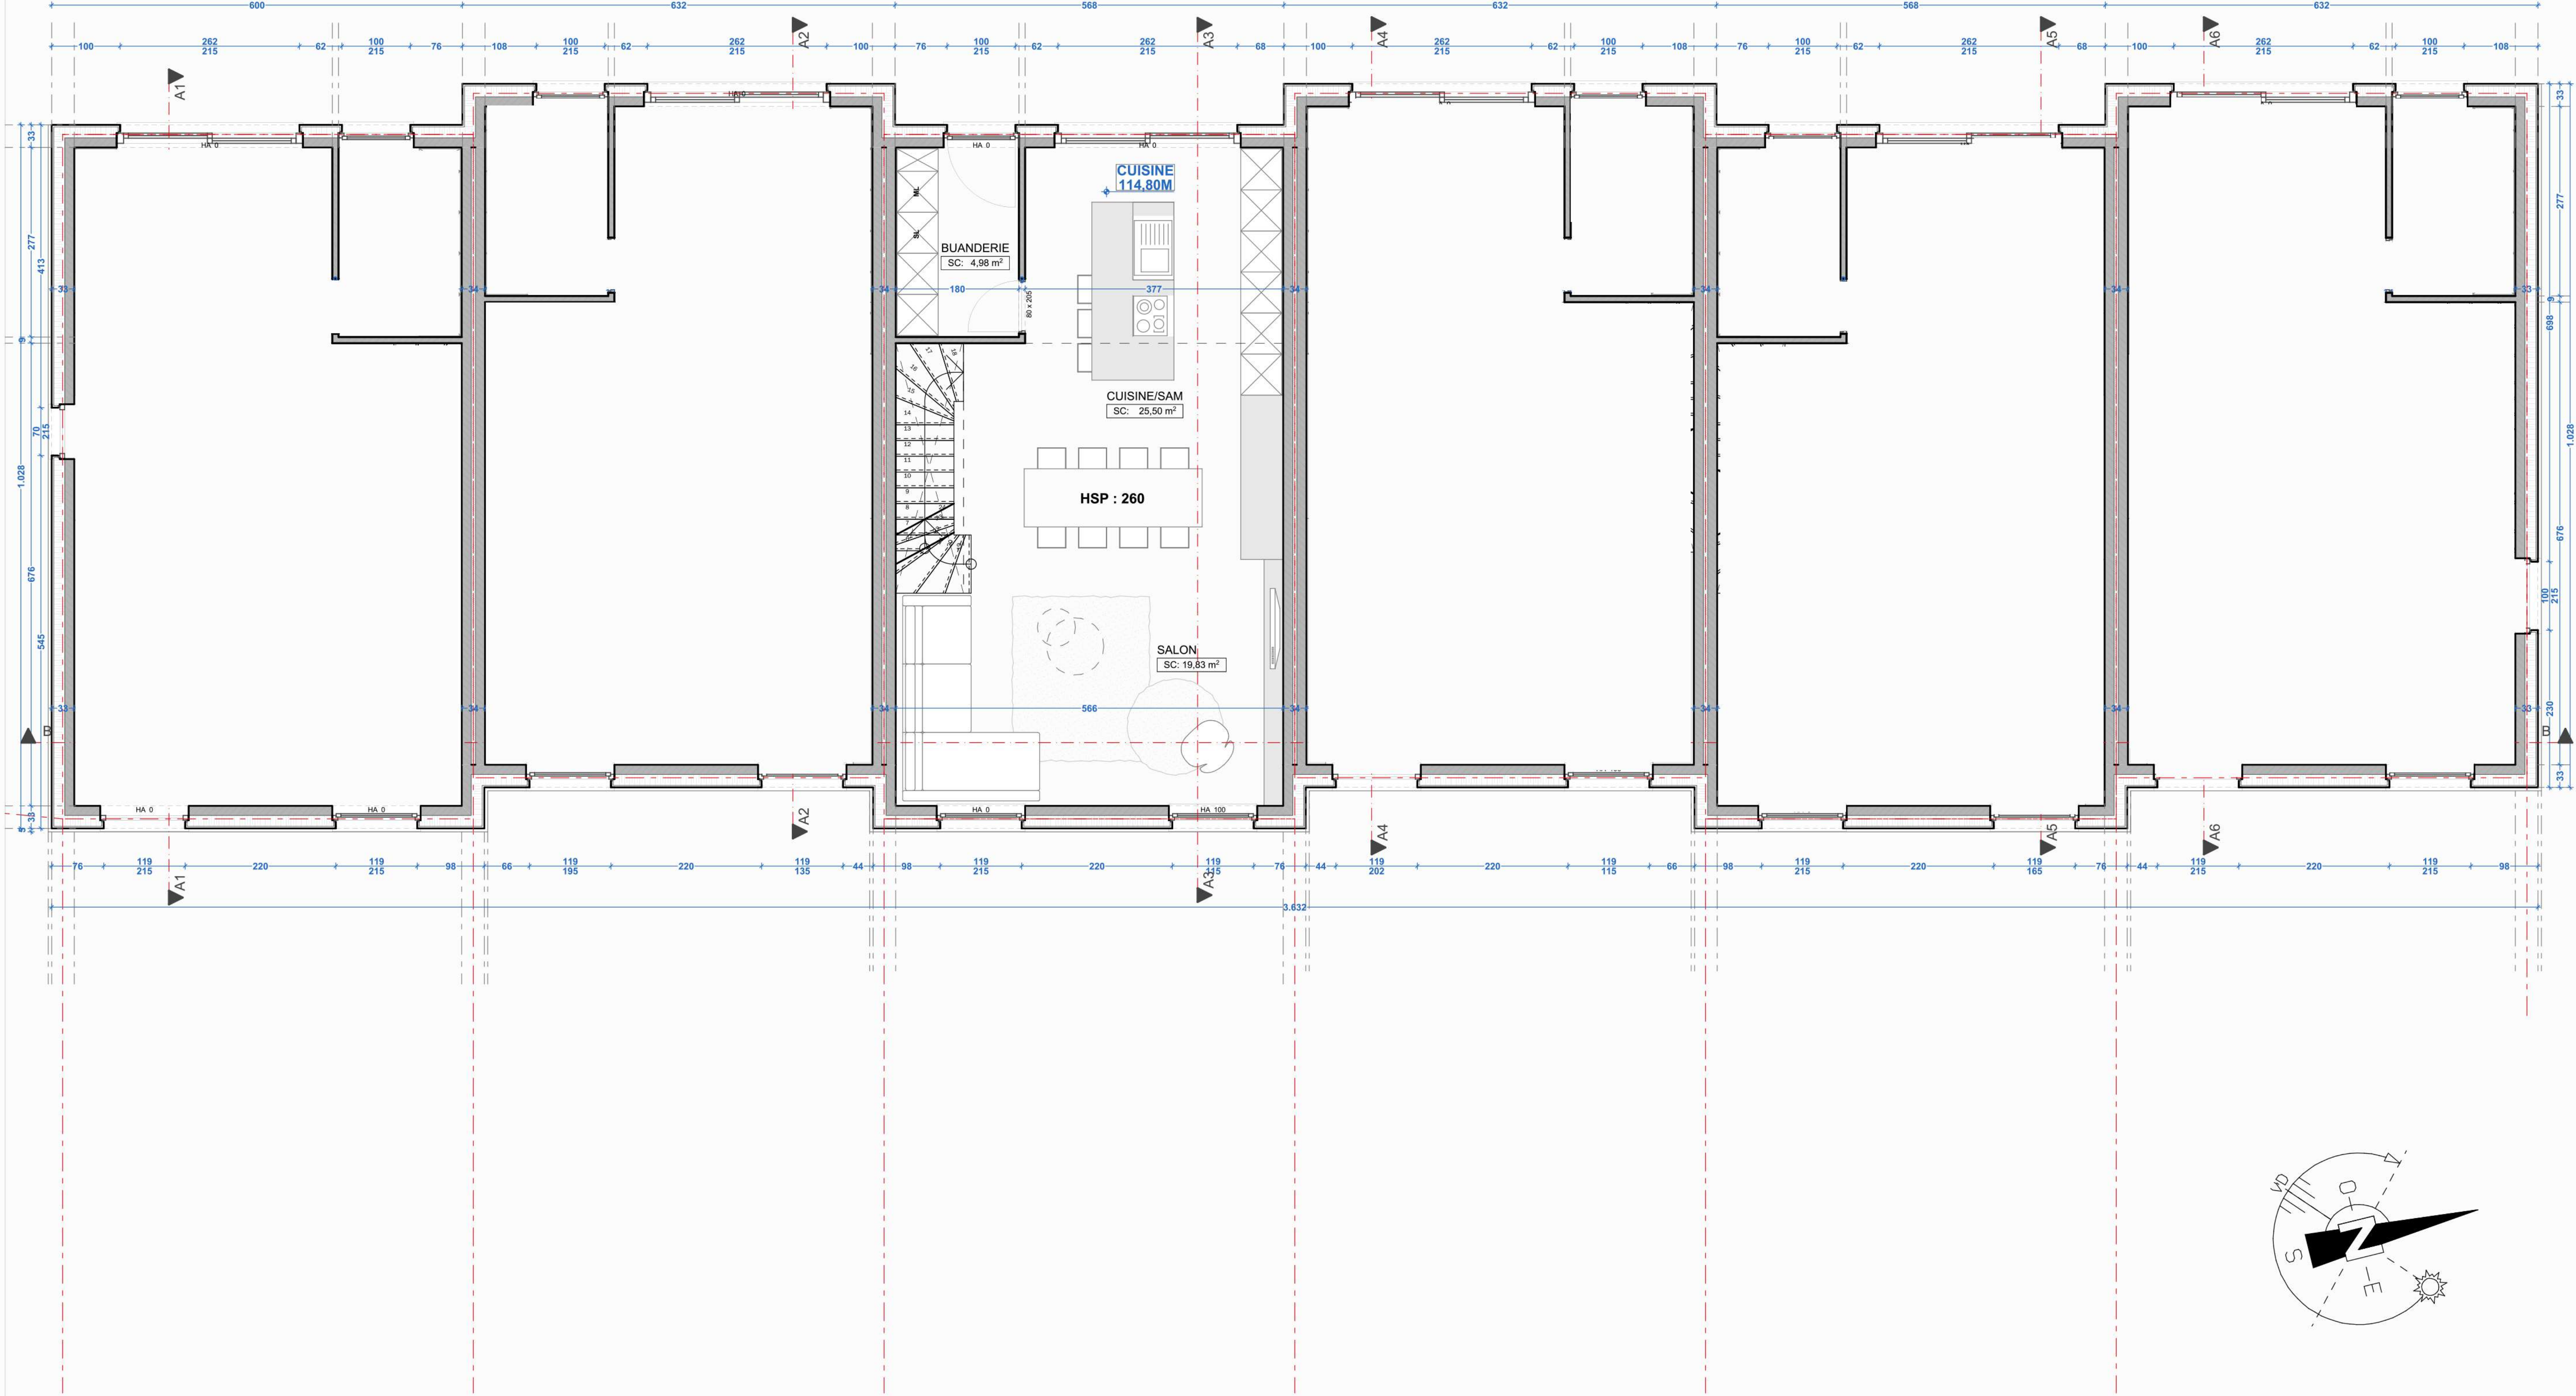

Ce document et le projet
présenté sont la propriété
de Charles Poplavsky
et ne peuvent être utilisés
sans son autorisation écrite.
L'ensemble des cotations
est donné à titre indicatif et
est à prendre in situ par
l'entrepreneur.

6 HABITATIONS UNIFAMILIALES

SITUATION PROJETEE
PLAN DU R +1



Date de création:
10/04/21
Date du document:
07-06-21
Echelle : 1: 100

Chantier:
Rue Sart d'Avette 153
4400 Awirs
Belgique

Maitre de l'ouvrage:
DB IMMO Sprl
Rue de la Source 14
4400 Flémalle
Belgique

066
RSA

9
/17
PU

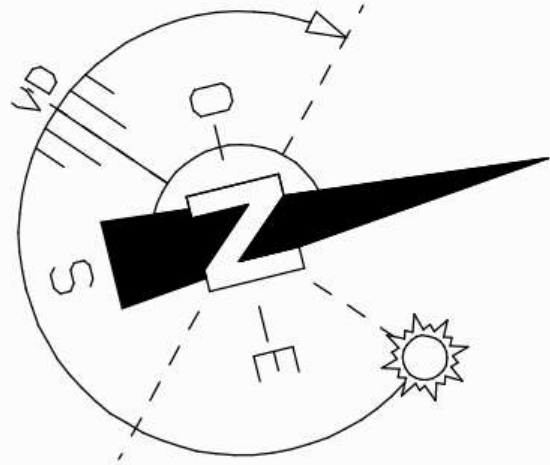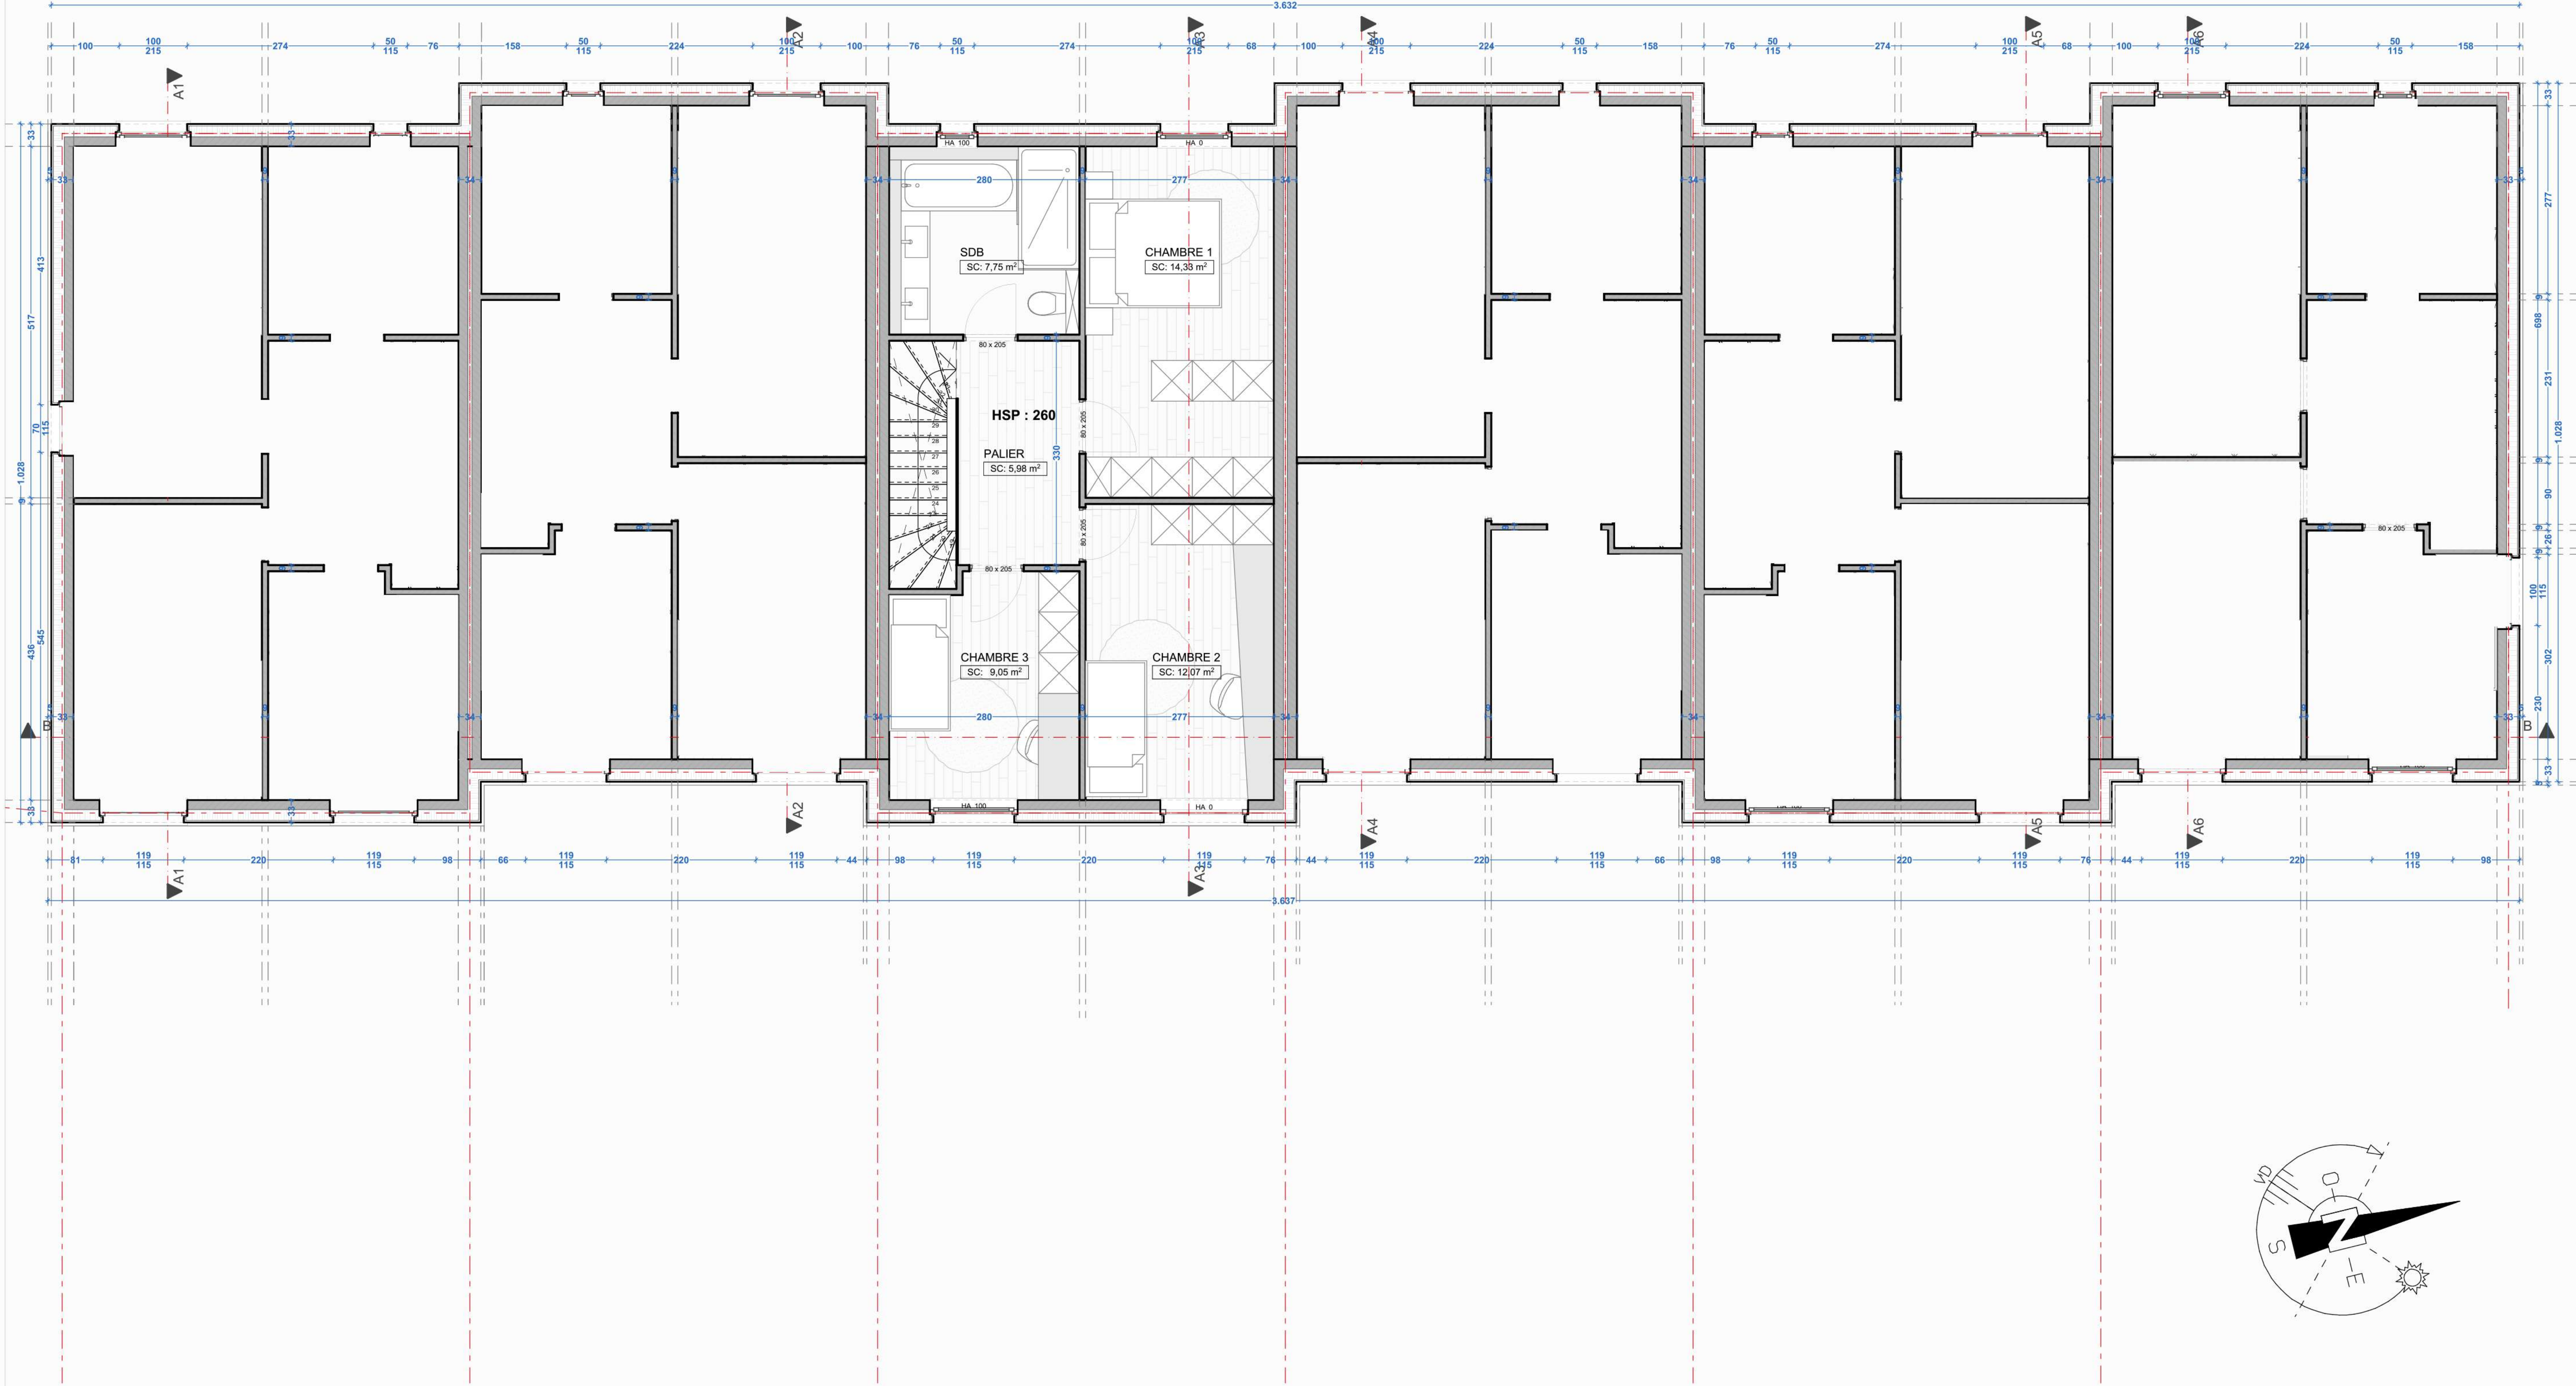

066
RSA
10¹⁷
PU


6 HABITATIONS UNIFAMILIALES
SITUATION PROJETEE
PLAN DU R+2

Date de création:
10/04/21
Date du document:
07-06-21
Echelle : 1: 100

Chantier:
Rue Sart d'Avette 153
4400 Awirs
Belgique


Maitre de l'ouvrage:
DB IMMO Sprl
Rue de la Source 14
4400 Flémalle
Belgique

Ce document et le projet
présenté sont la propriété
de Charles Poplavsky
et ne peuvent être utilisés
sans son autorisation écrite.
L'ensemble des cotations
est donné à titre indicatif et
est à prendre in situ par
l'entrepreneur.

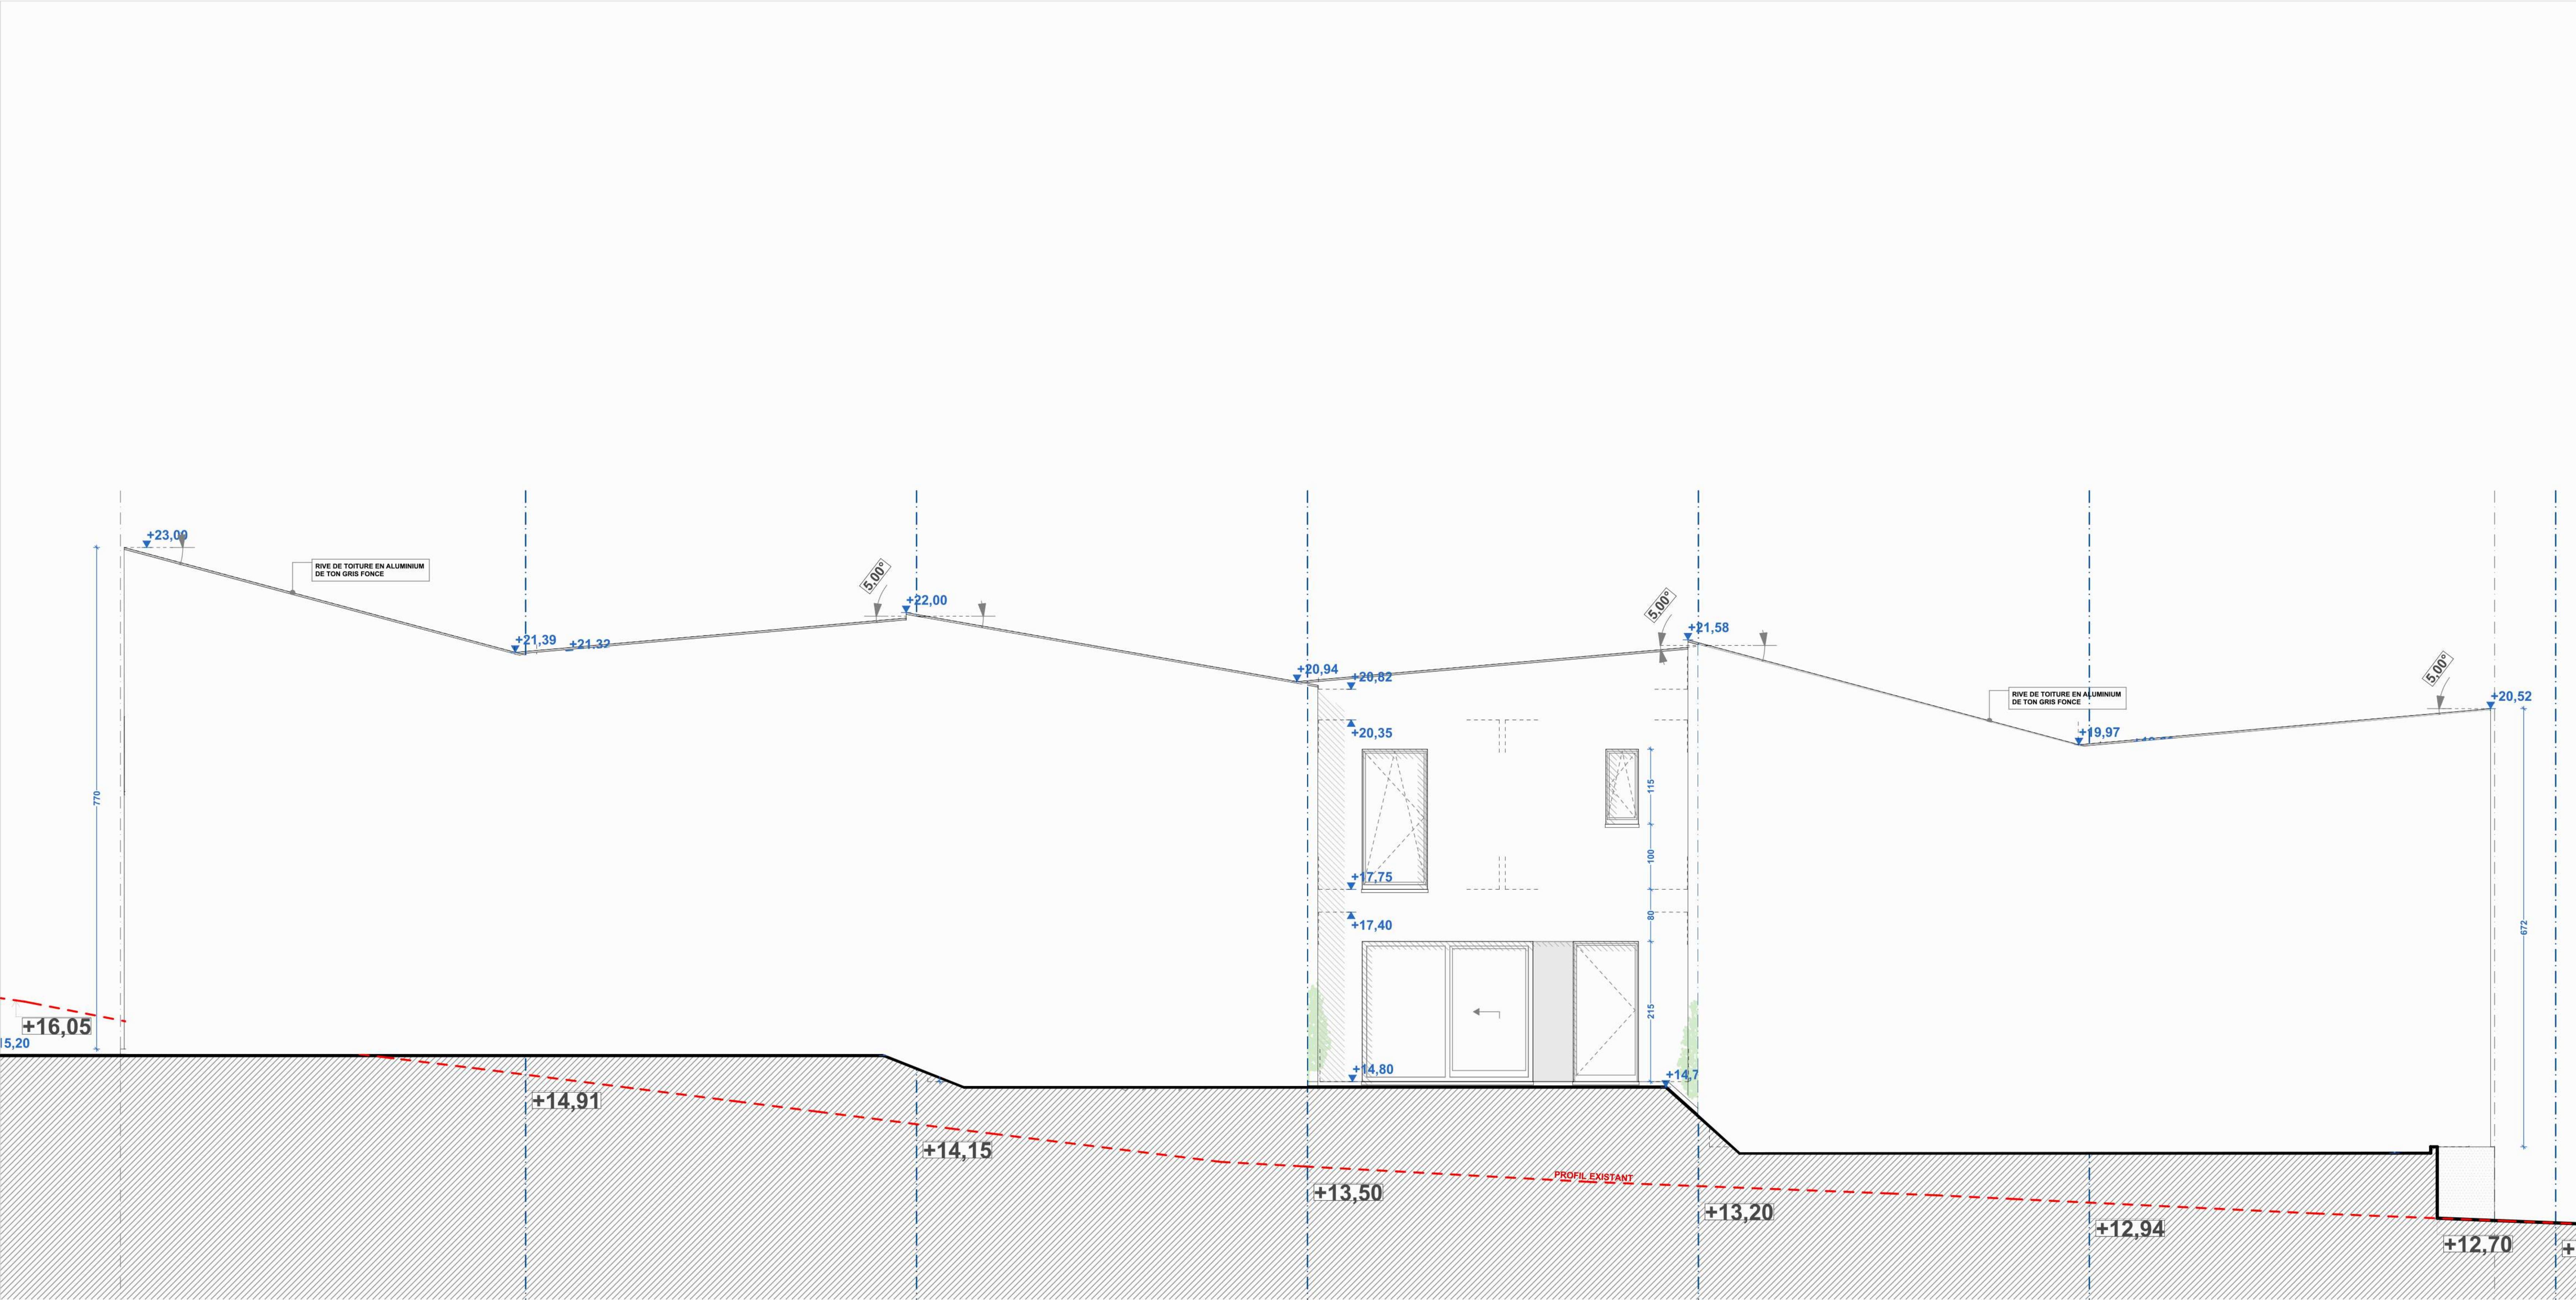


066	RSA	Ce document et le projet présenté sont la propriété de Charles Poplavsky et ne peuvent être utilisés sans son autorisation écrite. L'ensemble des cotations est donné à titre indicatif et est à prendre in situ par l'entrepreneur.	6 HABITATIONS UNIFAMILIALES		Date de création: 10/04/21	Chantier: Rue Sart d'Avette 153	Maître de l'ouvrage: DB IMMO Sprl	
PU	12 _{/17}		SITUATION PROJETEE ELEVATION ARRIERE		Date du document: 07-06-21 Echelle : 1: 100	4400 Awirs Belgique	Rue de la Source 14 4400 Fiémalle Belgique	

SITUATION PROJETEE
ELEVATION LATERALE DROITE

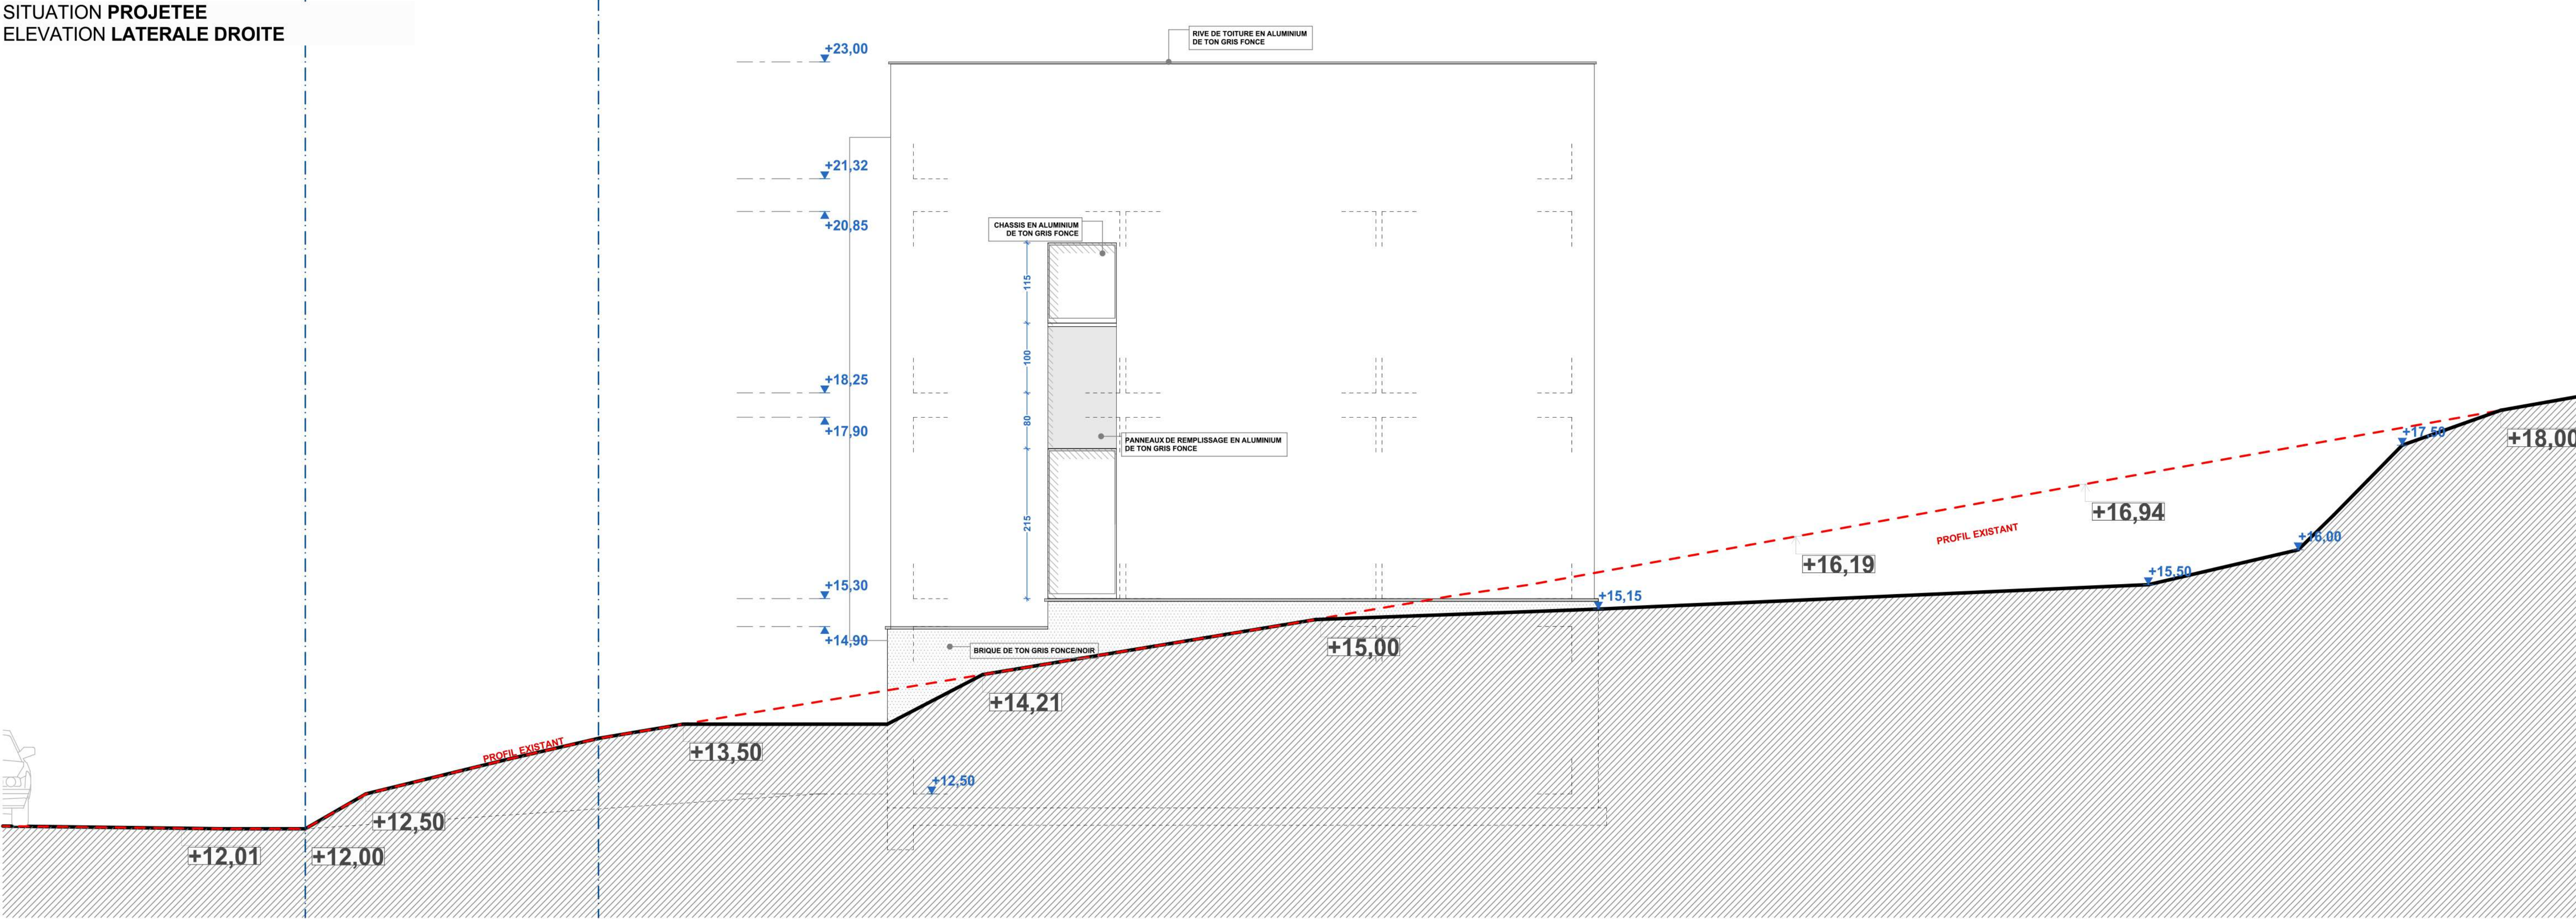


SITUATION PROJETEE
ELEVATION LATERALE GAUCHE

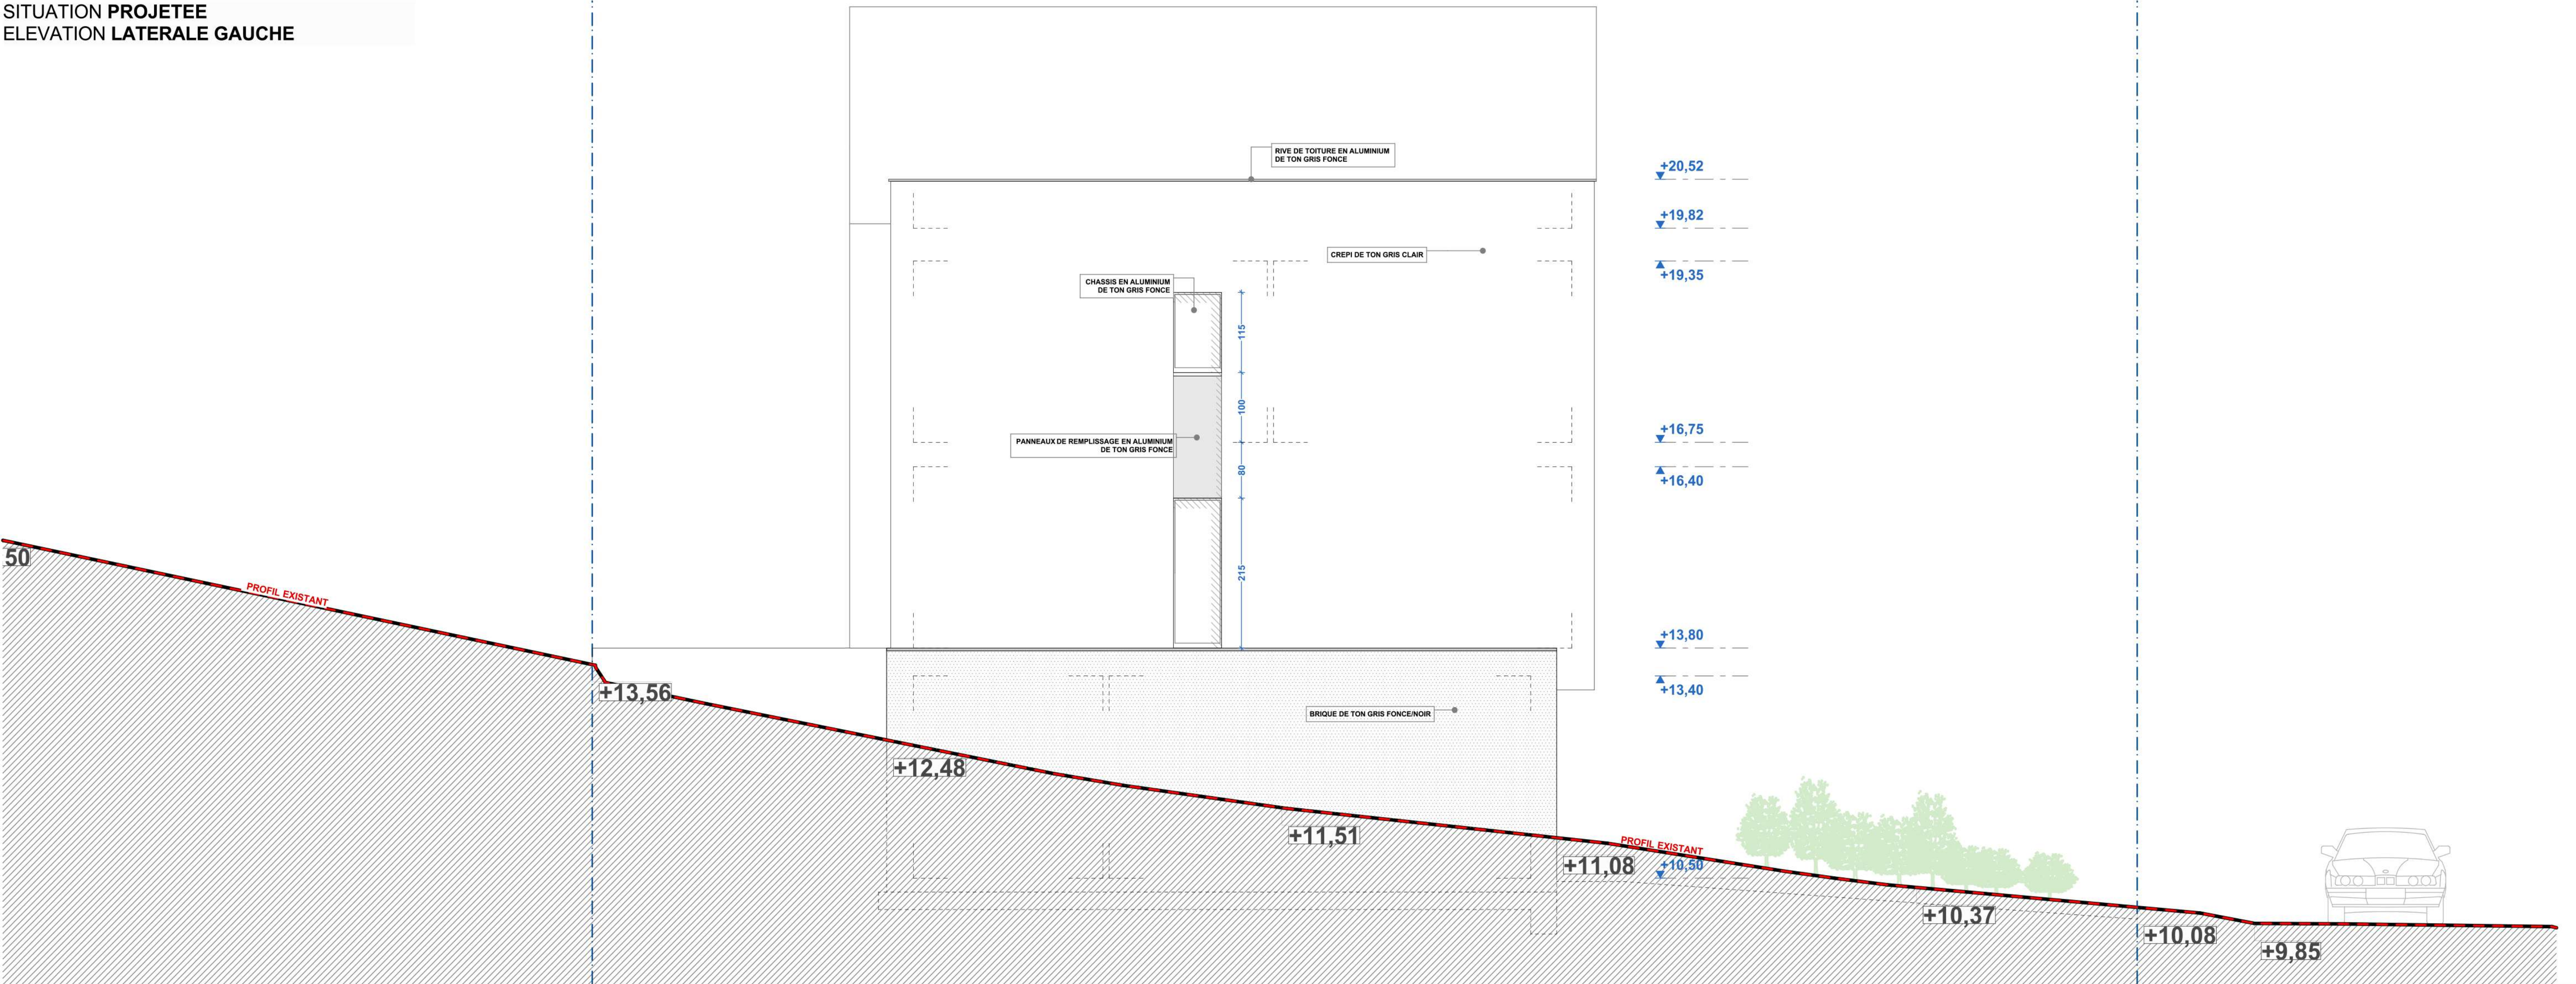


6 HABITATIONS UNIFAMILIALES		SITUATION PROJETEE ELEVATIONS LATERALES	
Ce document et le projet présenté sont la propriété de Charles Poplavsky et ne peuvent être utilisés sans son autorisation écrite. L'ensemble des cotations est donné à titre indicatif et est à prendre in situ par l'entrepreneur.		Maitre de l'ouvrage: DB IMMO Sprl Rue de la Source 14 4400 Flémalle Belgique	
Date de création: 10/04/21		Chantier: Rue Sart d'Avette 153 4400 Awirs Belgique	
Date du document: 07-06-21		Echelle : 1: 100	
066	RSA	13	PU

SITUATION PROJETEE
COUPE AA 1

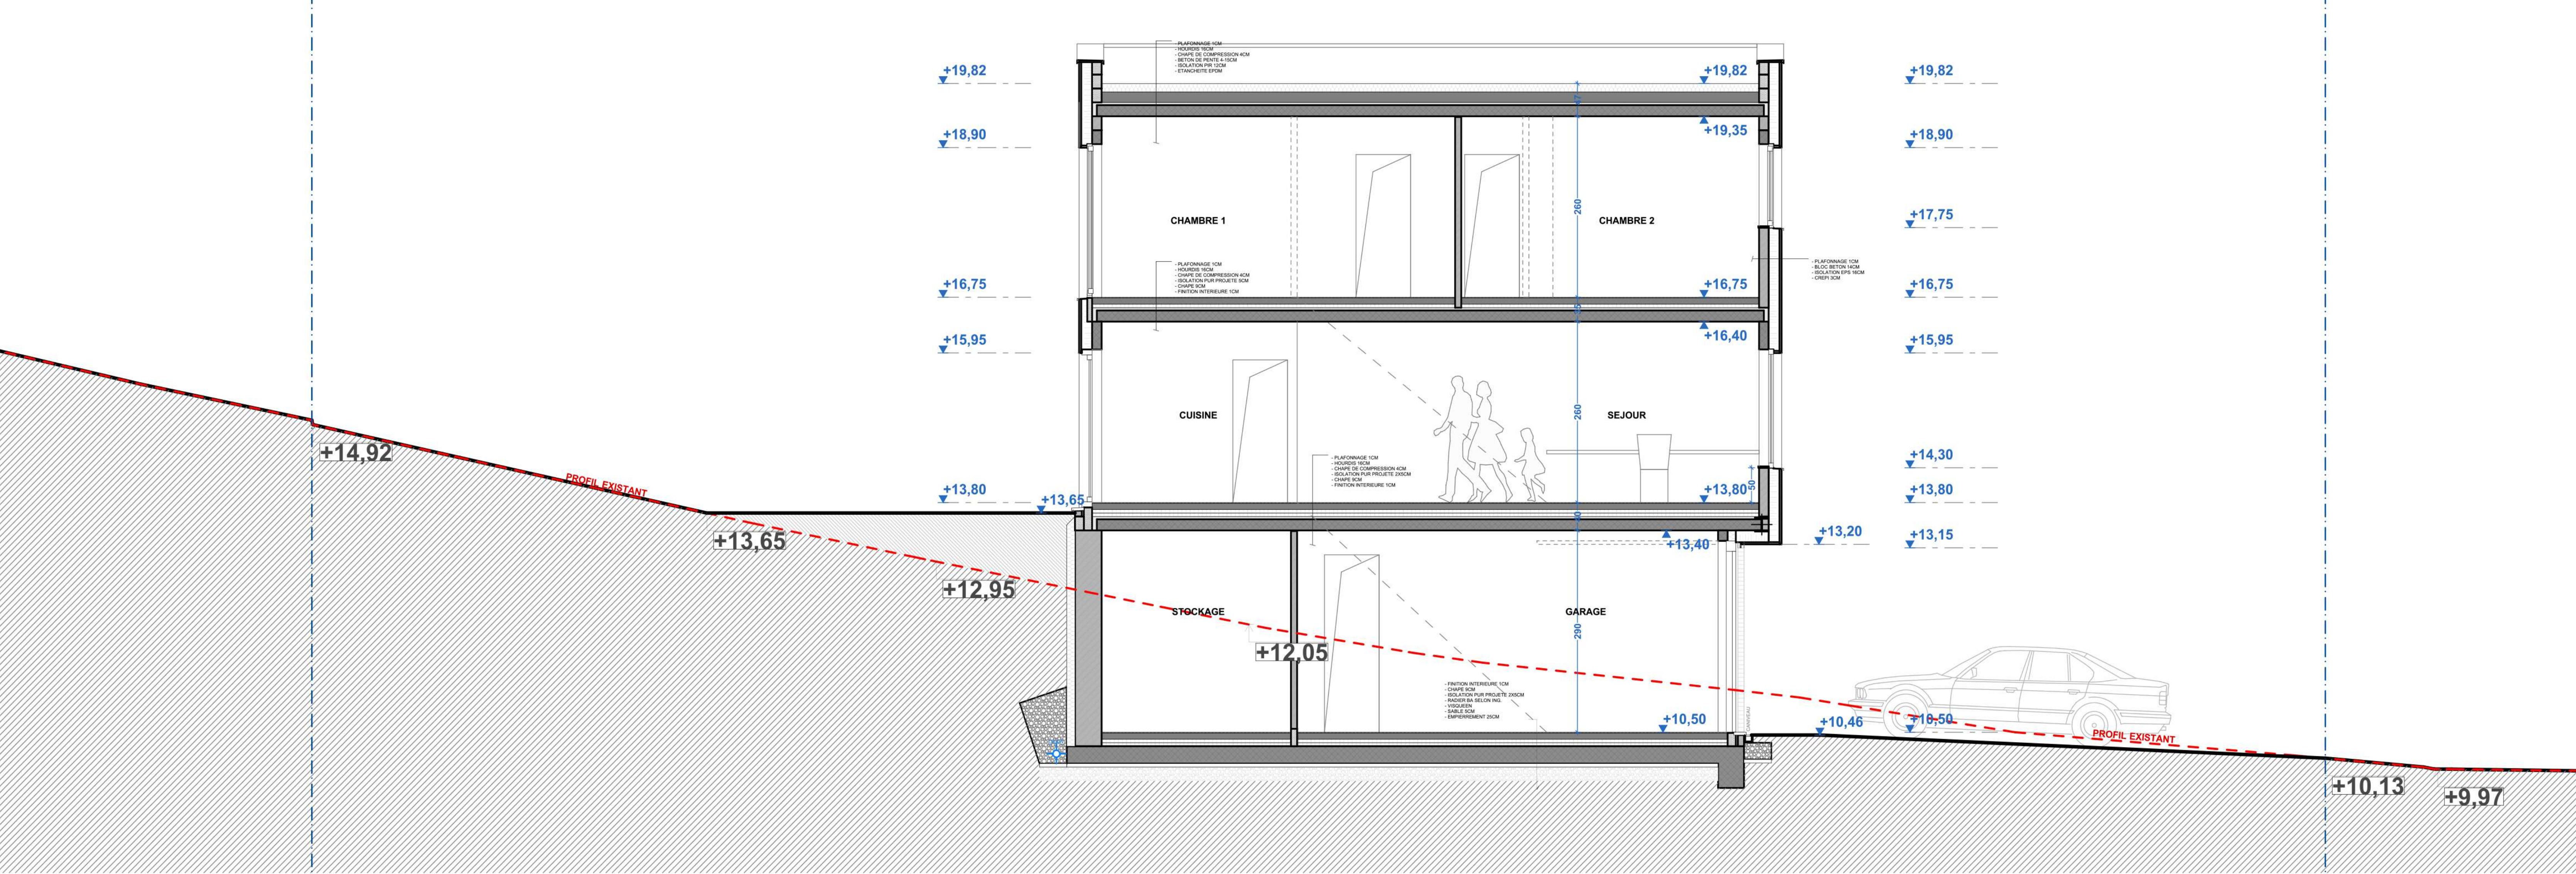


SITUATION PROJETEE
COUPE AA 2

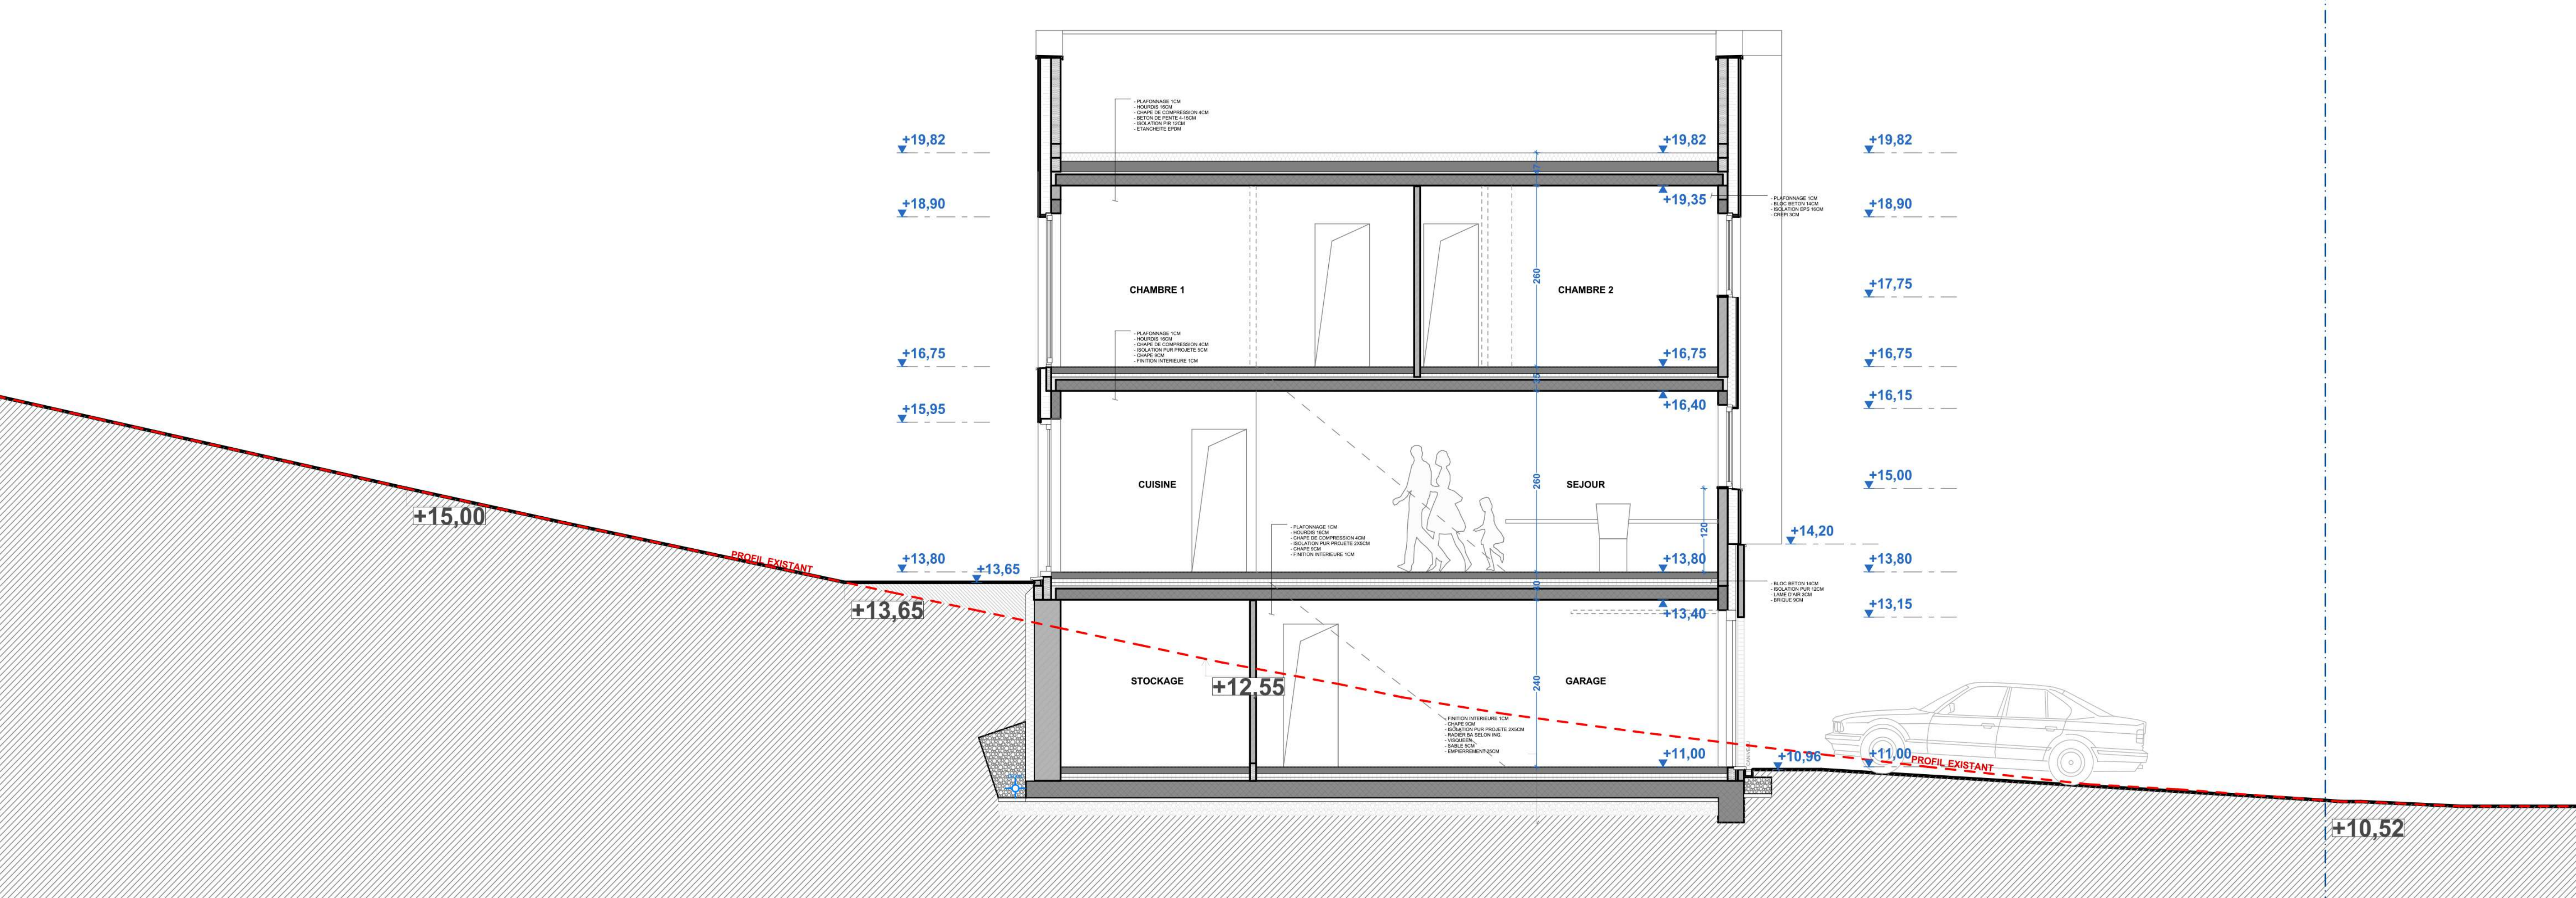


Maitre de l'ouvrage: DB IMMO Sprl Rue de la Source 14 4400 Flémalle Belgique	
Chantier: Rue Sart d'Avelte 153 4400 Awirs Belgique	Date de création: 10/04/21 Date du document: 07-06-21 Echelle : 1: 100
6 HABITATIONS UNIFAMILIALES	
SITUATION PROJETEE COUPE AA 1 ET 2	
Ce document et le projet présenté sont la propriété de Charles Poplavsky et ne peuvent être utilisés sans son autorisation écrite. L'ensemble des cotations est donné à titre indicatif et est à prendre in situ par l'entrepreneur.	
066	RSA
PU	14 /17



SITUATION PROJETEE
COUPE AA 3

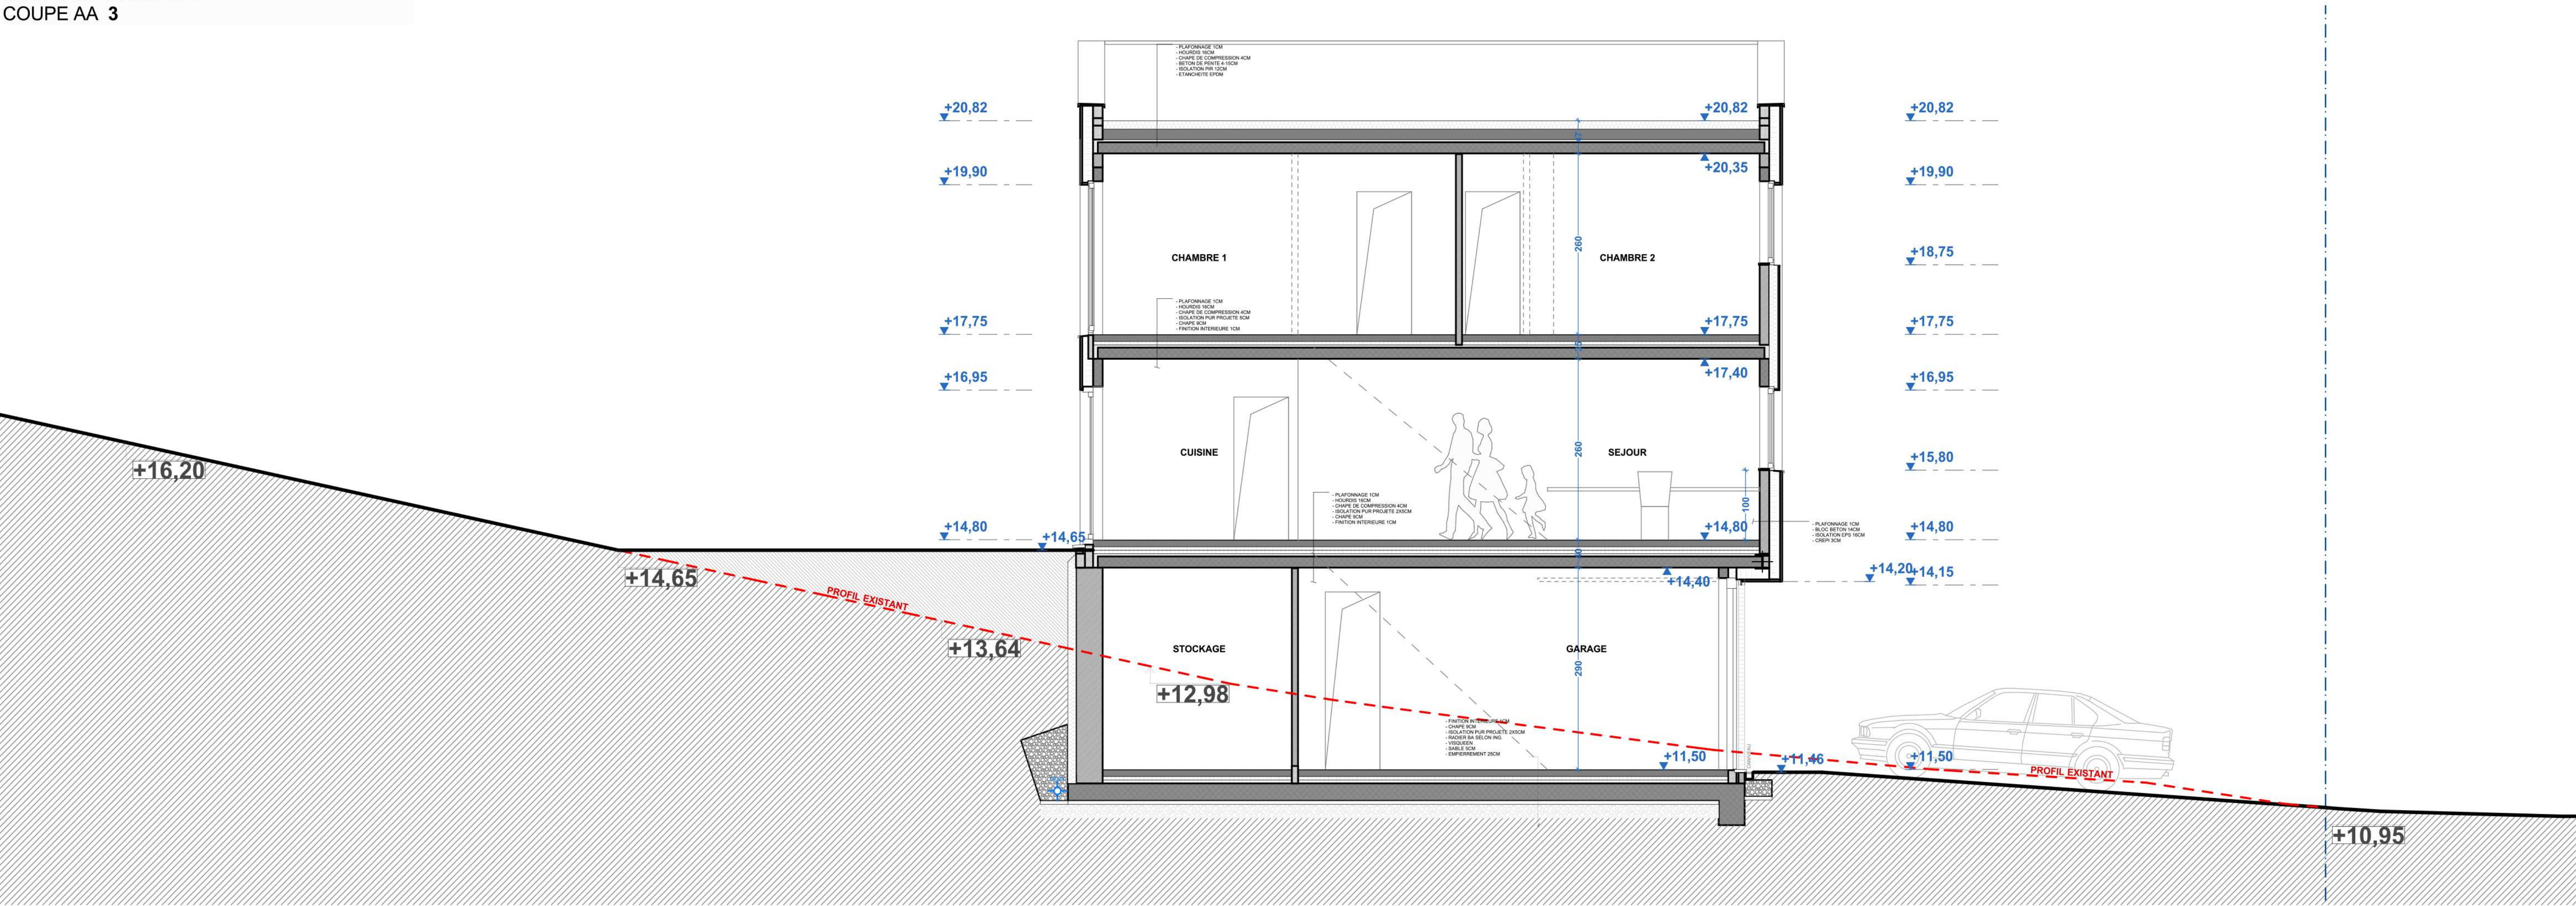


SITUATION PROJETEE
COUPE AA 4

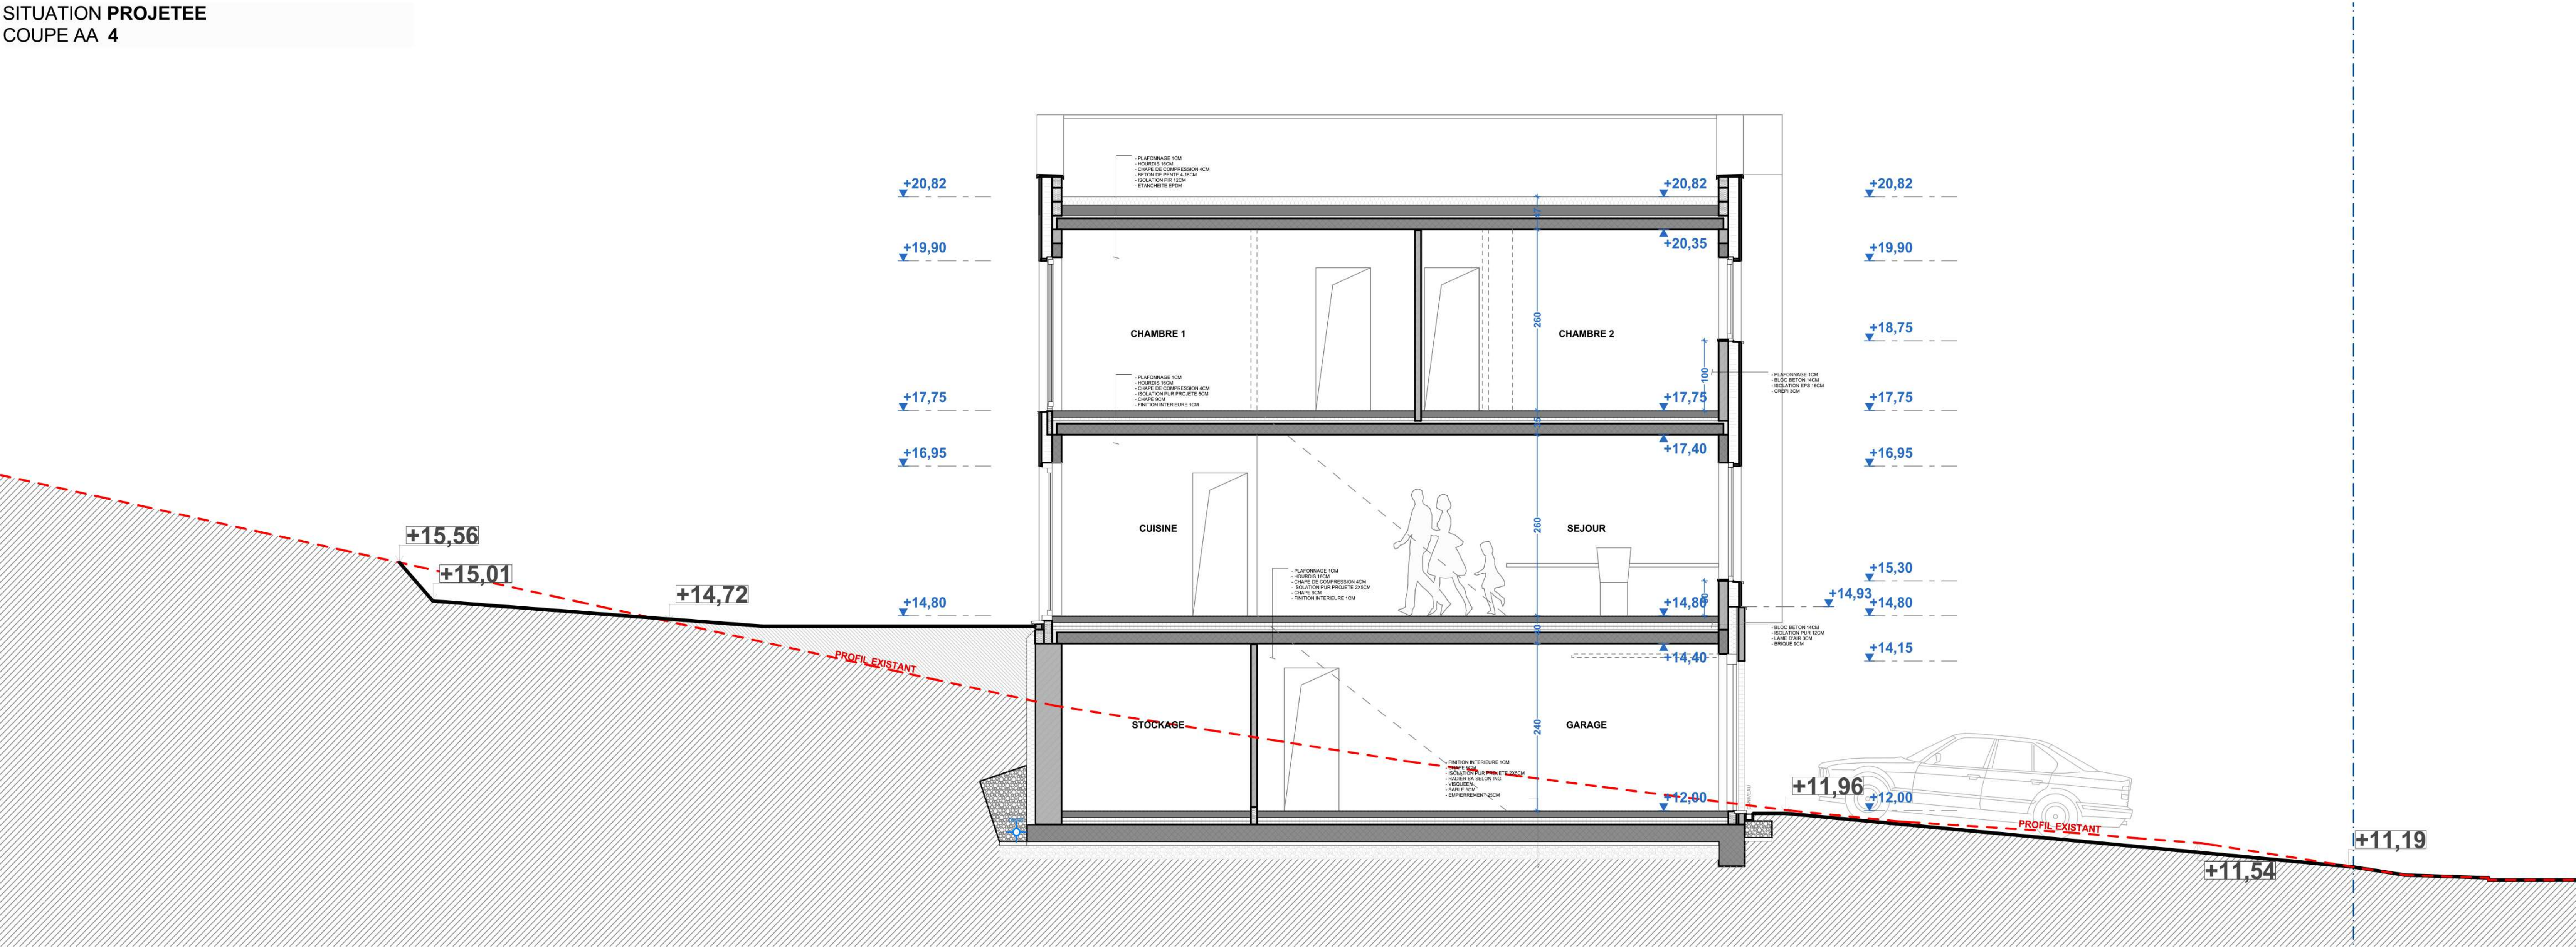

066	RSA	6 HABITATIONS UNIFAMILIALES	
		SITUATION PROJETEE COUPE AA 3 ET 4	
		Ce document et le projet présenté sont la propriété de Charles Poplavsky et ne peuvent être utilisés sans son autorisation écrite. L'ensemble des cotations est donné à titre indicatif et est à prendre in situ par l'entrepreneur.	
PU	15 ^{1/17}	Date de création: 10/04/21 Date du document: 07-06-21 Echelle : 1: 100	Maître de l'ouvrage: DB IMMO Sprl Rue de la Source 14 4400 Flémalle Belgique Chantier: Rue Sart d'Avette 153 4400 Awirs Belgique

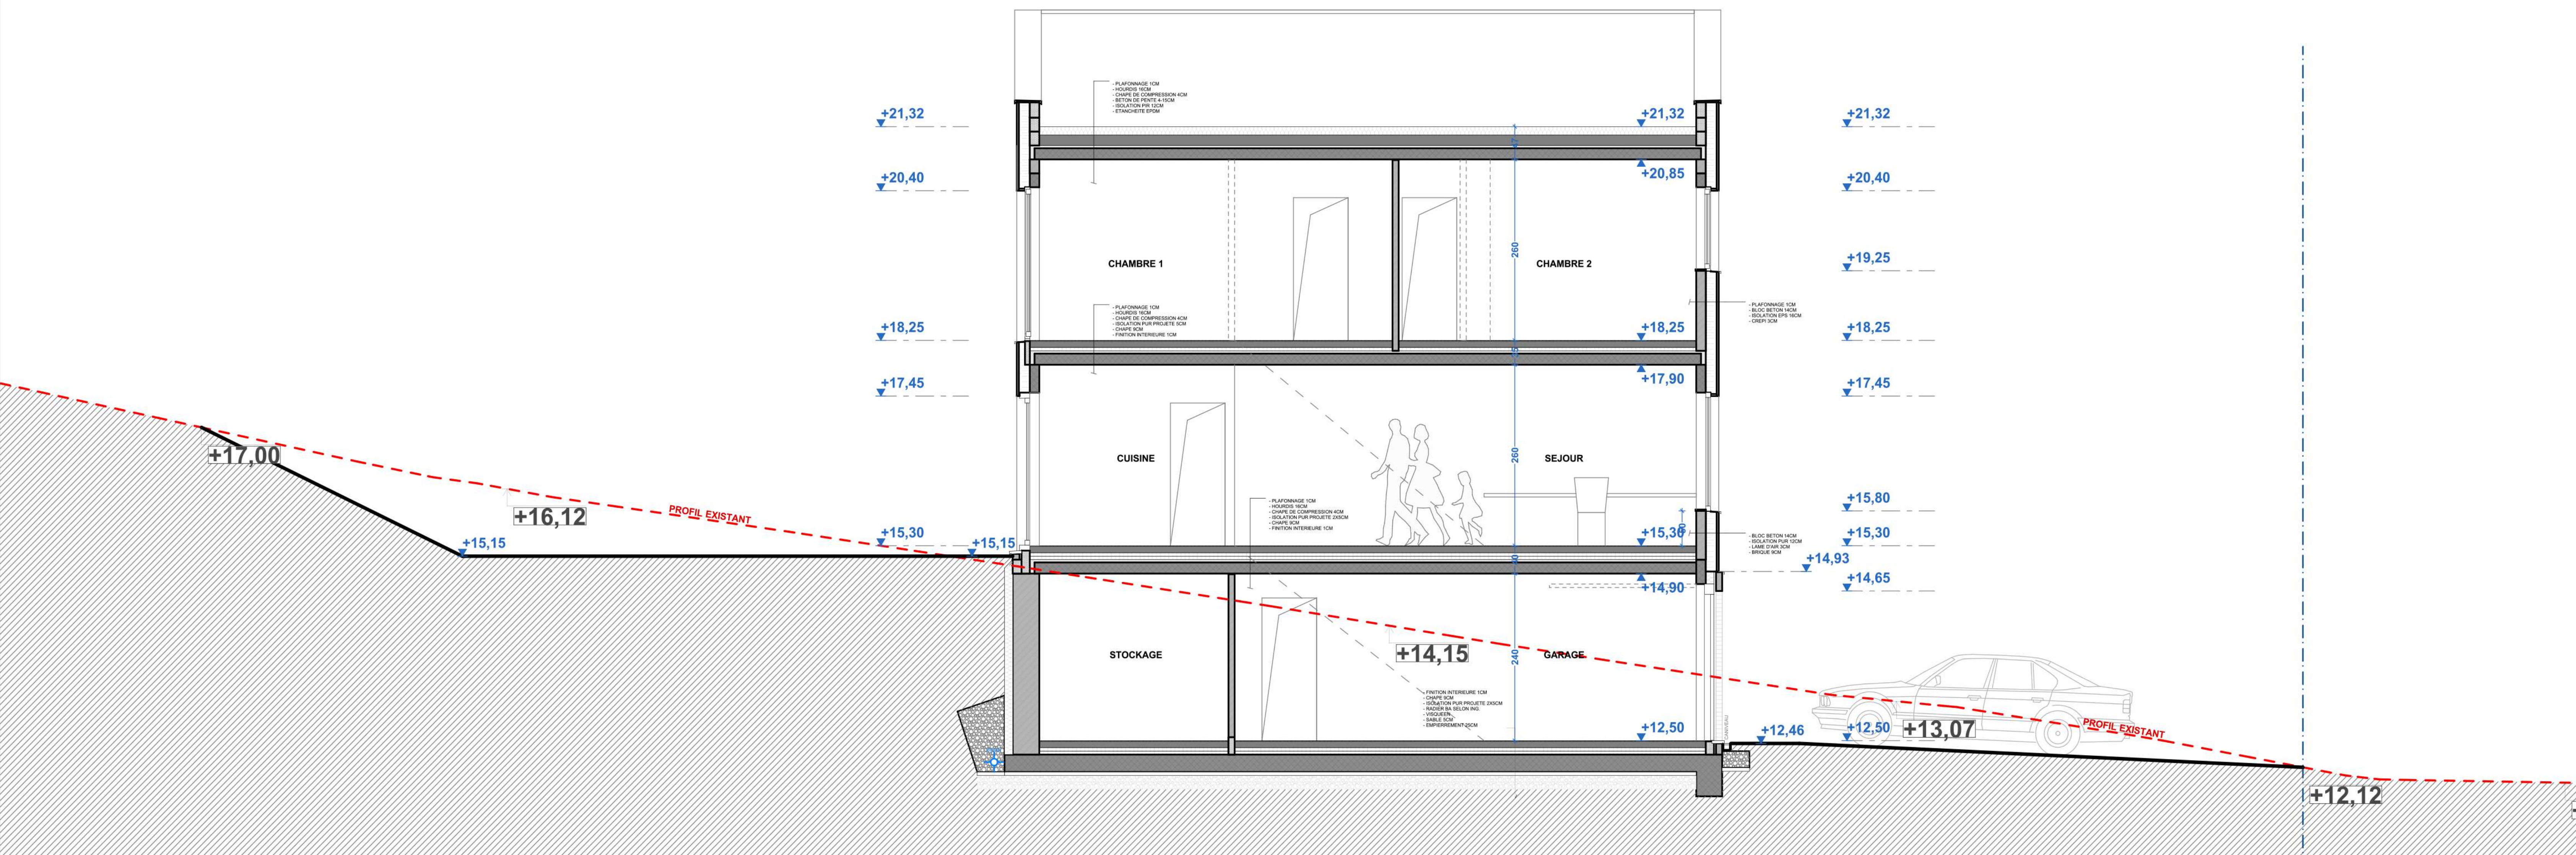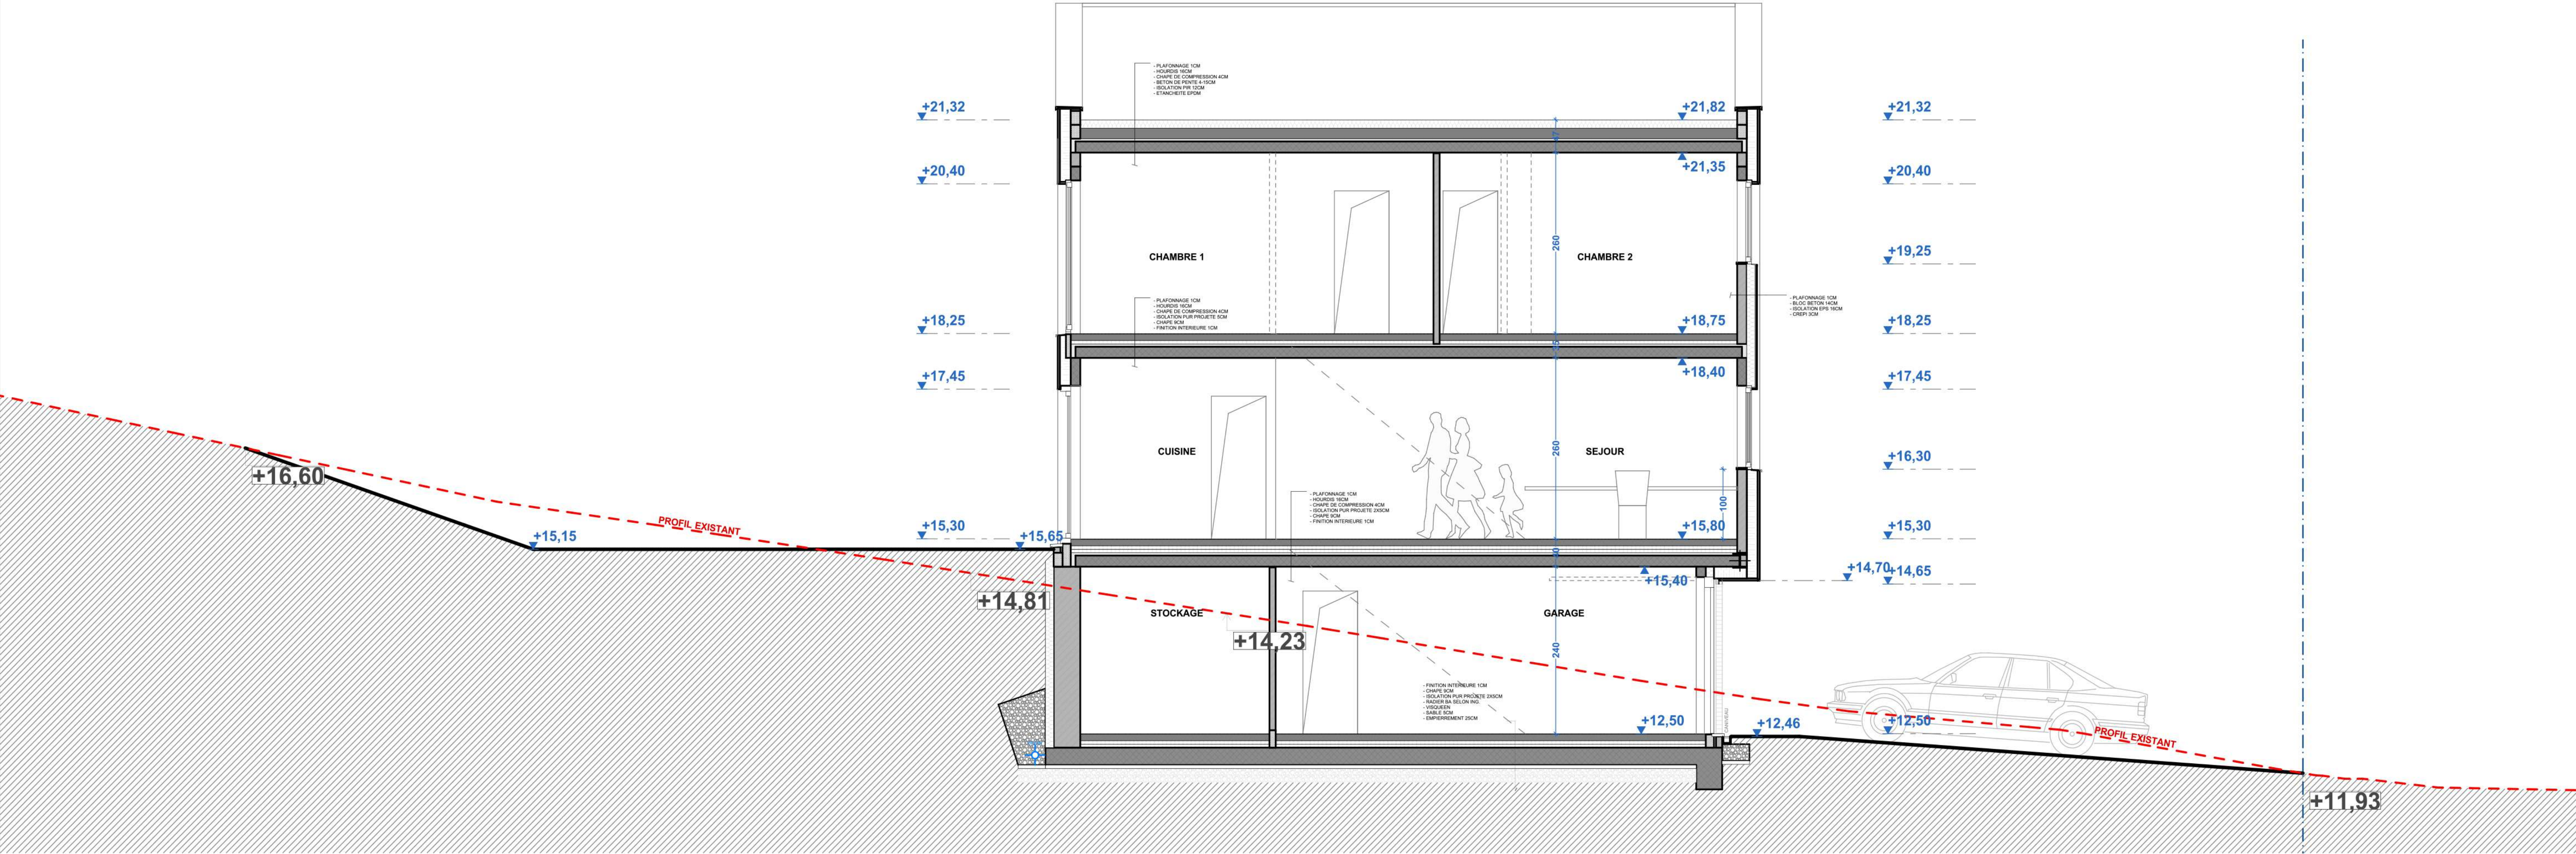

066	RSA	Ce document et le projet présenté sont la propriété de Charles Poplavsky et ne peuvent être utilisés sans son autorisation écrite. L'ensemble des cotations est donné à titre indicatif et est à prendre in situ par	6 HABITATIONS UNIFAMILIALES	Date de création: 10/04/21 Date du document: 07-06-21 Echelle : 1: 100	Chantier: Rue Sart d'Avette 153 4400 Awits Belgique	Maître de l'ouvrage: DB IMMO Sprl Rue de la Source 14 4400 Flémalle Belgique
PU	16	^{1/17}	SITUATION PROJETEE COUPE AA 5 ET 6			

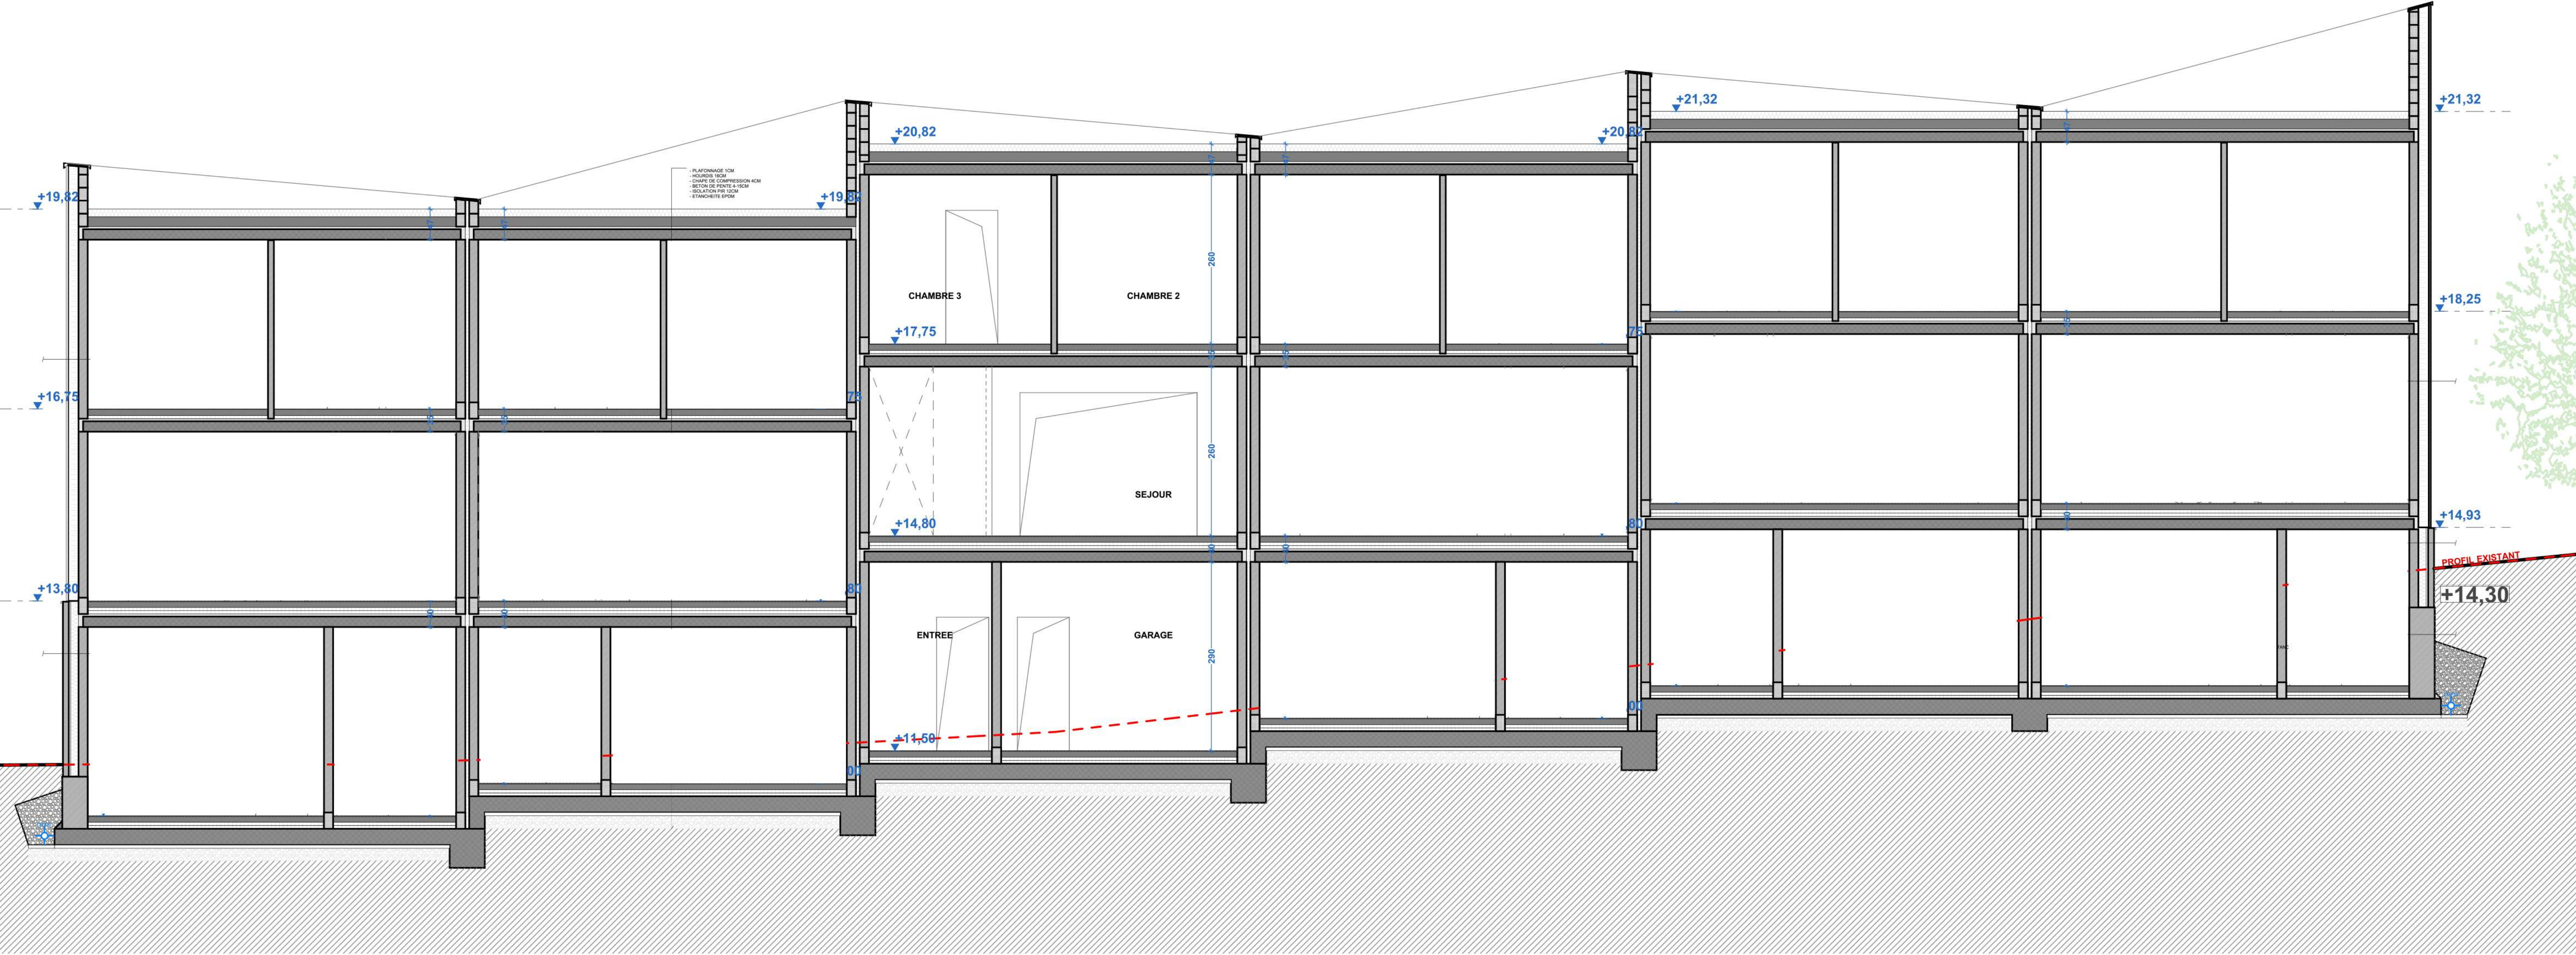

066	RSA	Ce document et le projet présenté sont la propriété de Charles Poplavsky et ne peuvent être utilisés sans son autorisation écrite. L'ensemble des cotations est donné à titre indicatif et est à prendre in situ par l'entrepreneur.	6 HABITATIONS UNIFAMILIALES	Date de création: 10/04/21 Date du document: 07-06-21 Echelle : 1: 100	Chantier: Rue Sart d'Avette 153 4400 Awirs Belgique	Maître de l'ouvrage: DB IMMO Sprl Rue de la Source 14 4400 Flémalle Belgique	
PU	17 _{/17}		SITUATION PROJETEE COUPE BB				