

PROVINCE DE LIEGE COMMUNE DE FLEMALLE Rue Sart d'Avette 153 4400 Flémalle Cadastre: 5 Division Sect. A n°164H et 164 L			SITUATION
DB IMMO Sprl Rue de la Source 14 4400 Flémalle Tel: 0499/411.941			
6 HABITATIONS UNIFAMILIALES Permis d'urbanisme Plans destinés à l'obtention du permis d'urbanisme non valables pour exécution.			TRAVAUX
			ARCHITECTE
Pour accord			
L'Entrepreneur	L'Architecte	Le Rendeur	
PLANS: 1/100 IMPLANTATION: 1/250			
Cadre réservé à l'administration			
Les dimensions sont à verifier par les entrepreneurs. Les dessins restent la propriété de l'architecte.			




VUE AVANT




VUE ARRIERE

0.1 SITUATION PROJETEE PERSPECTIVES

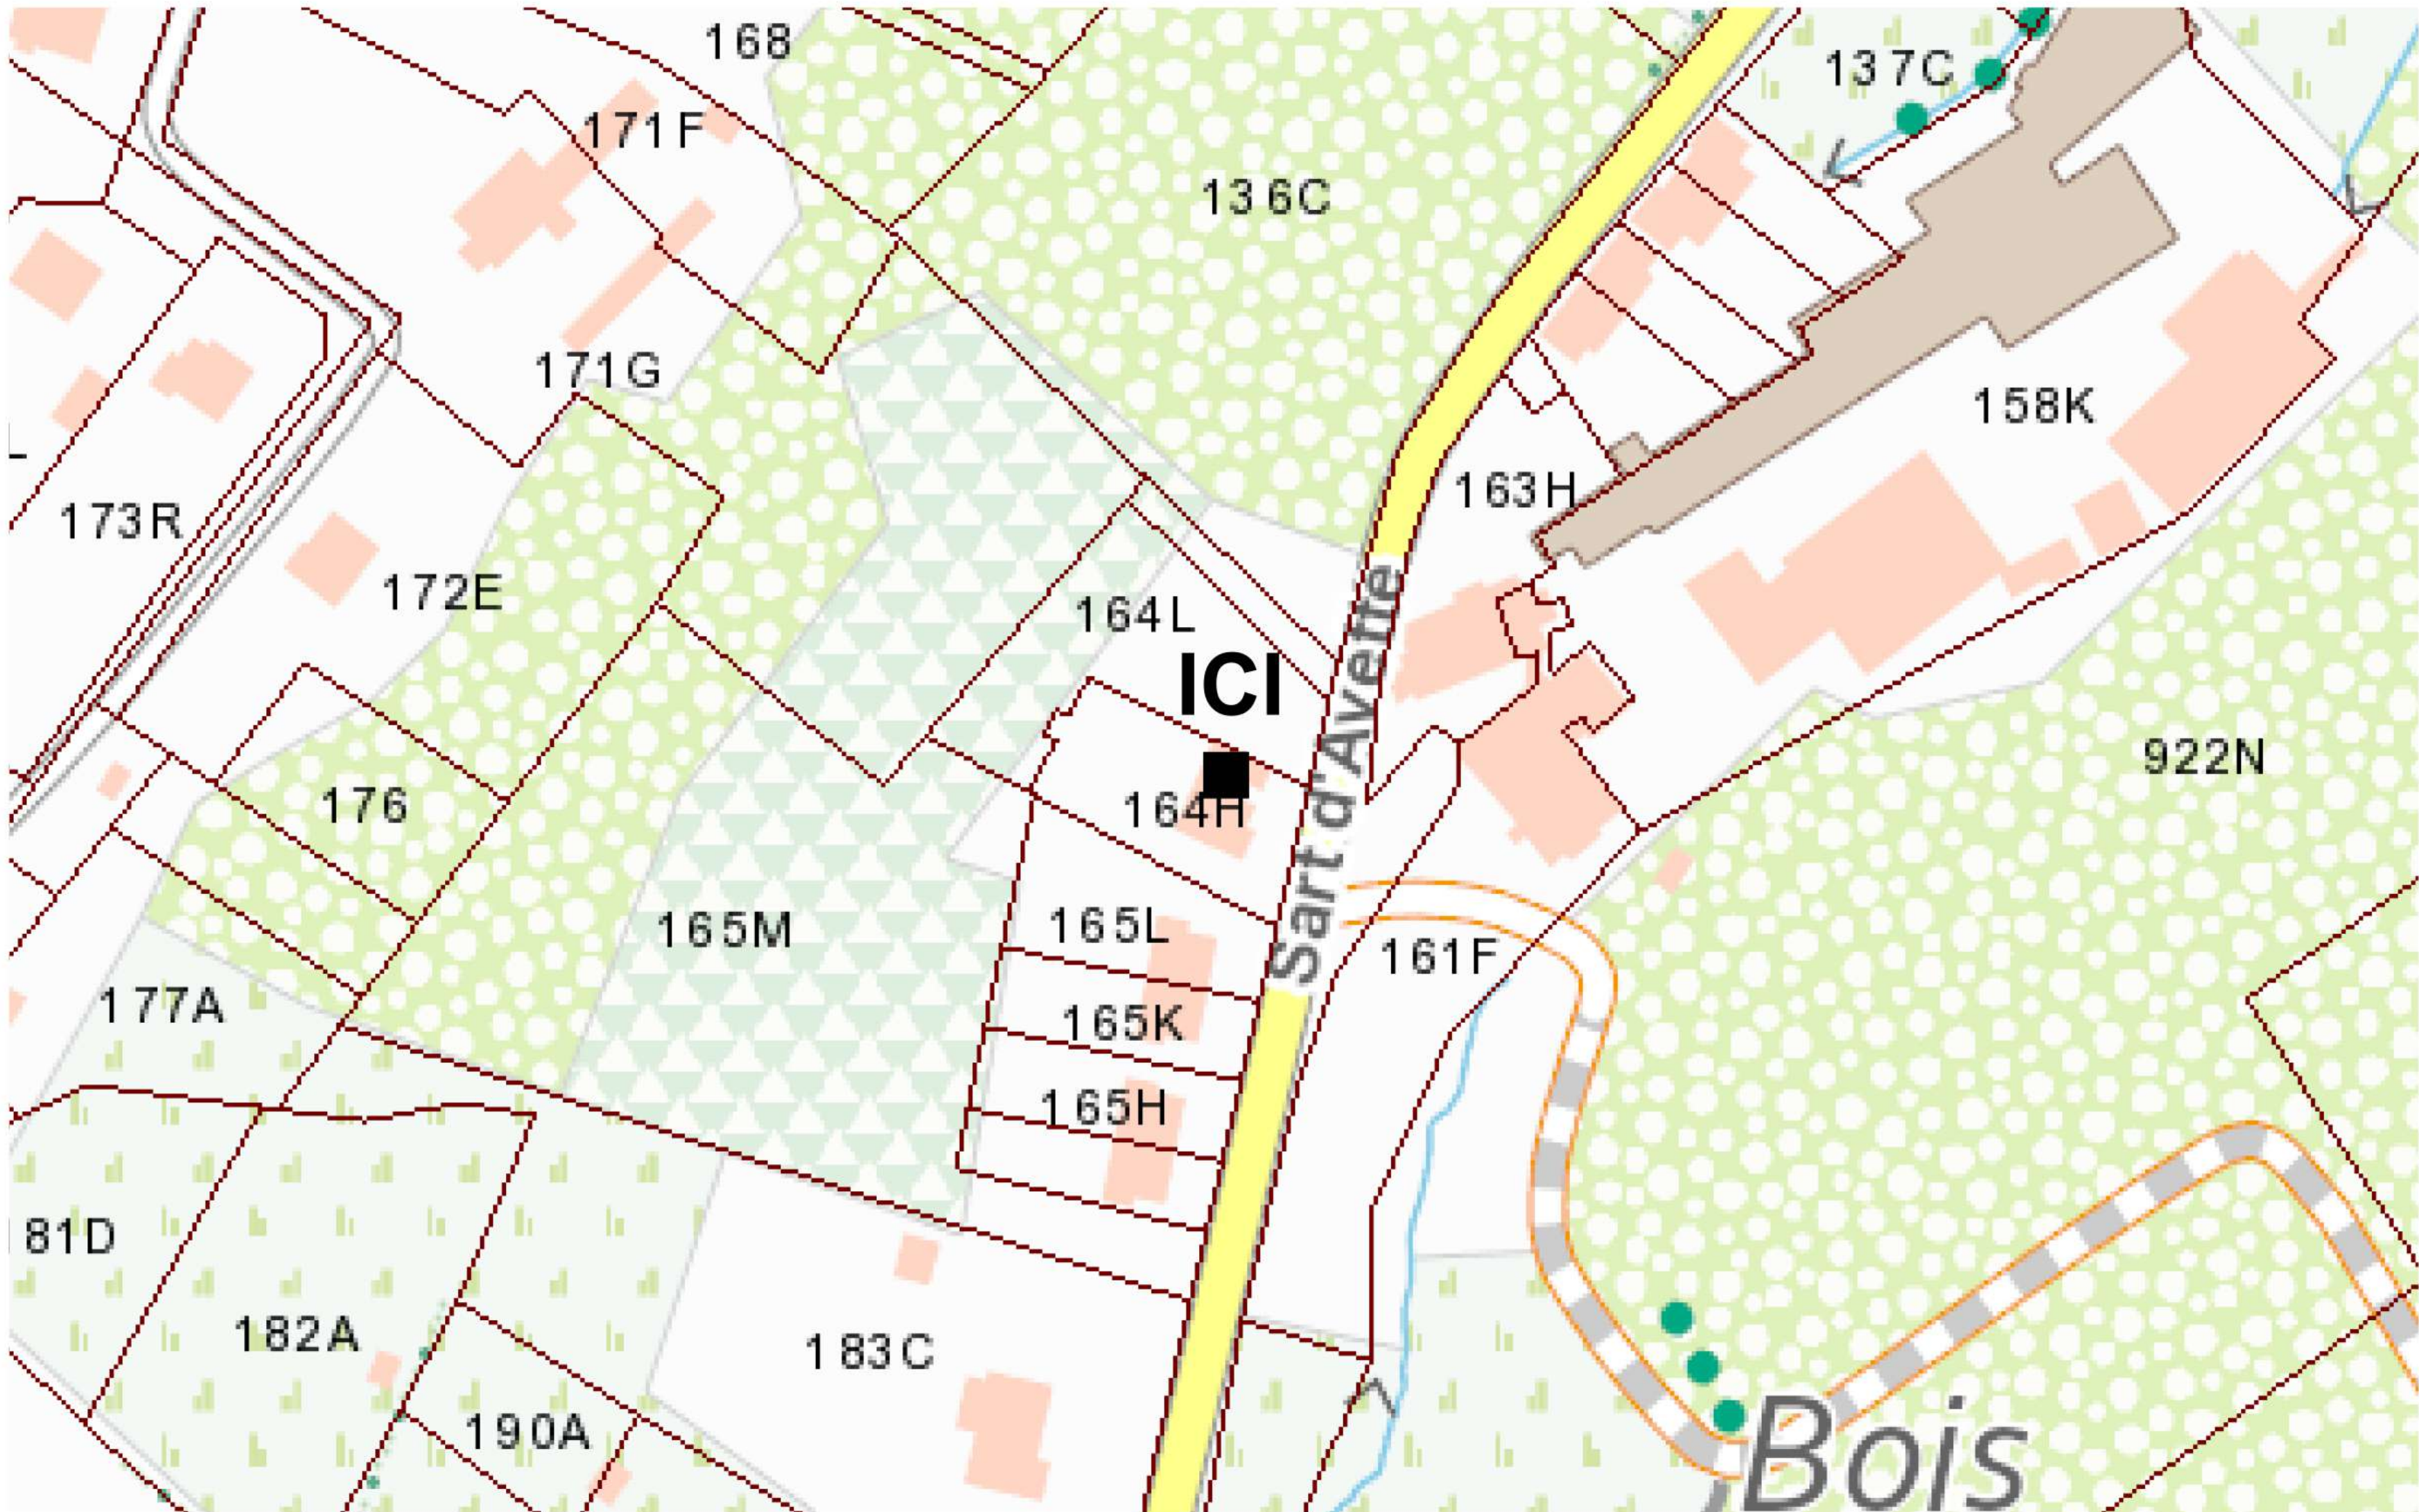

CARTE ROUTIERE

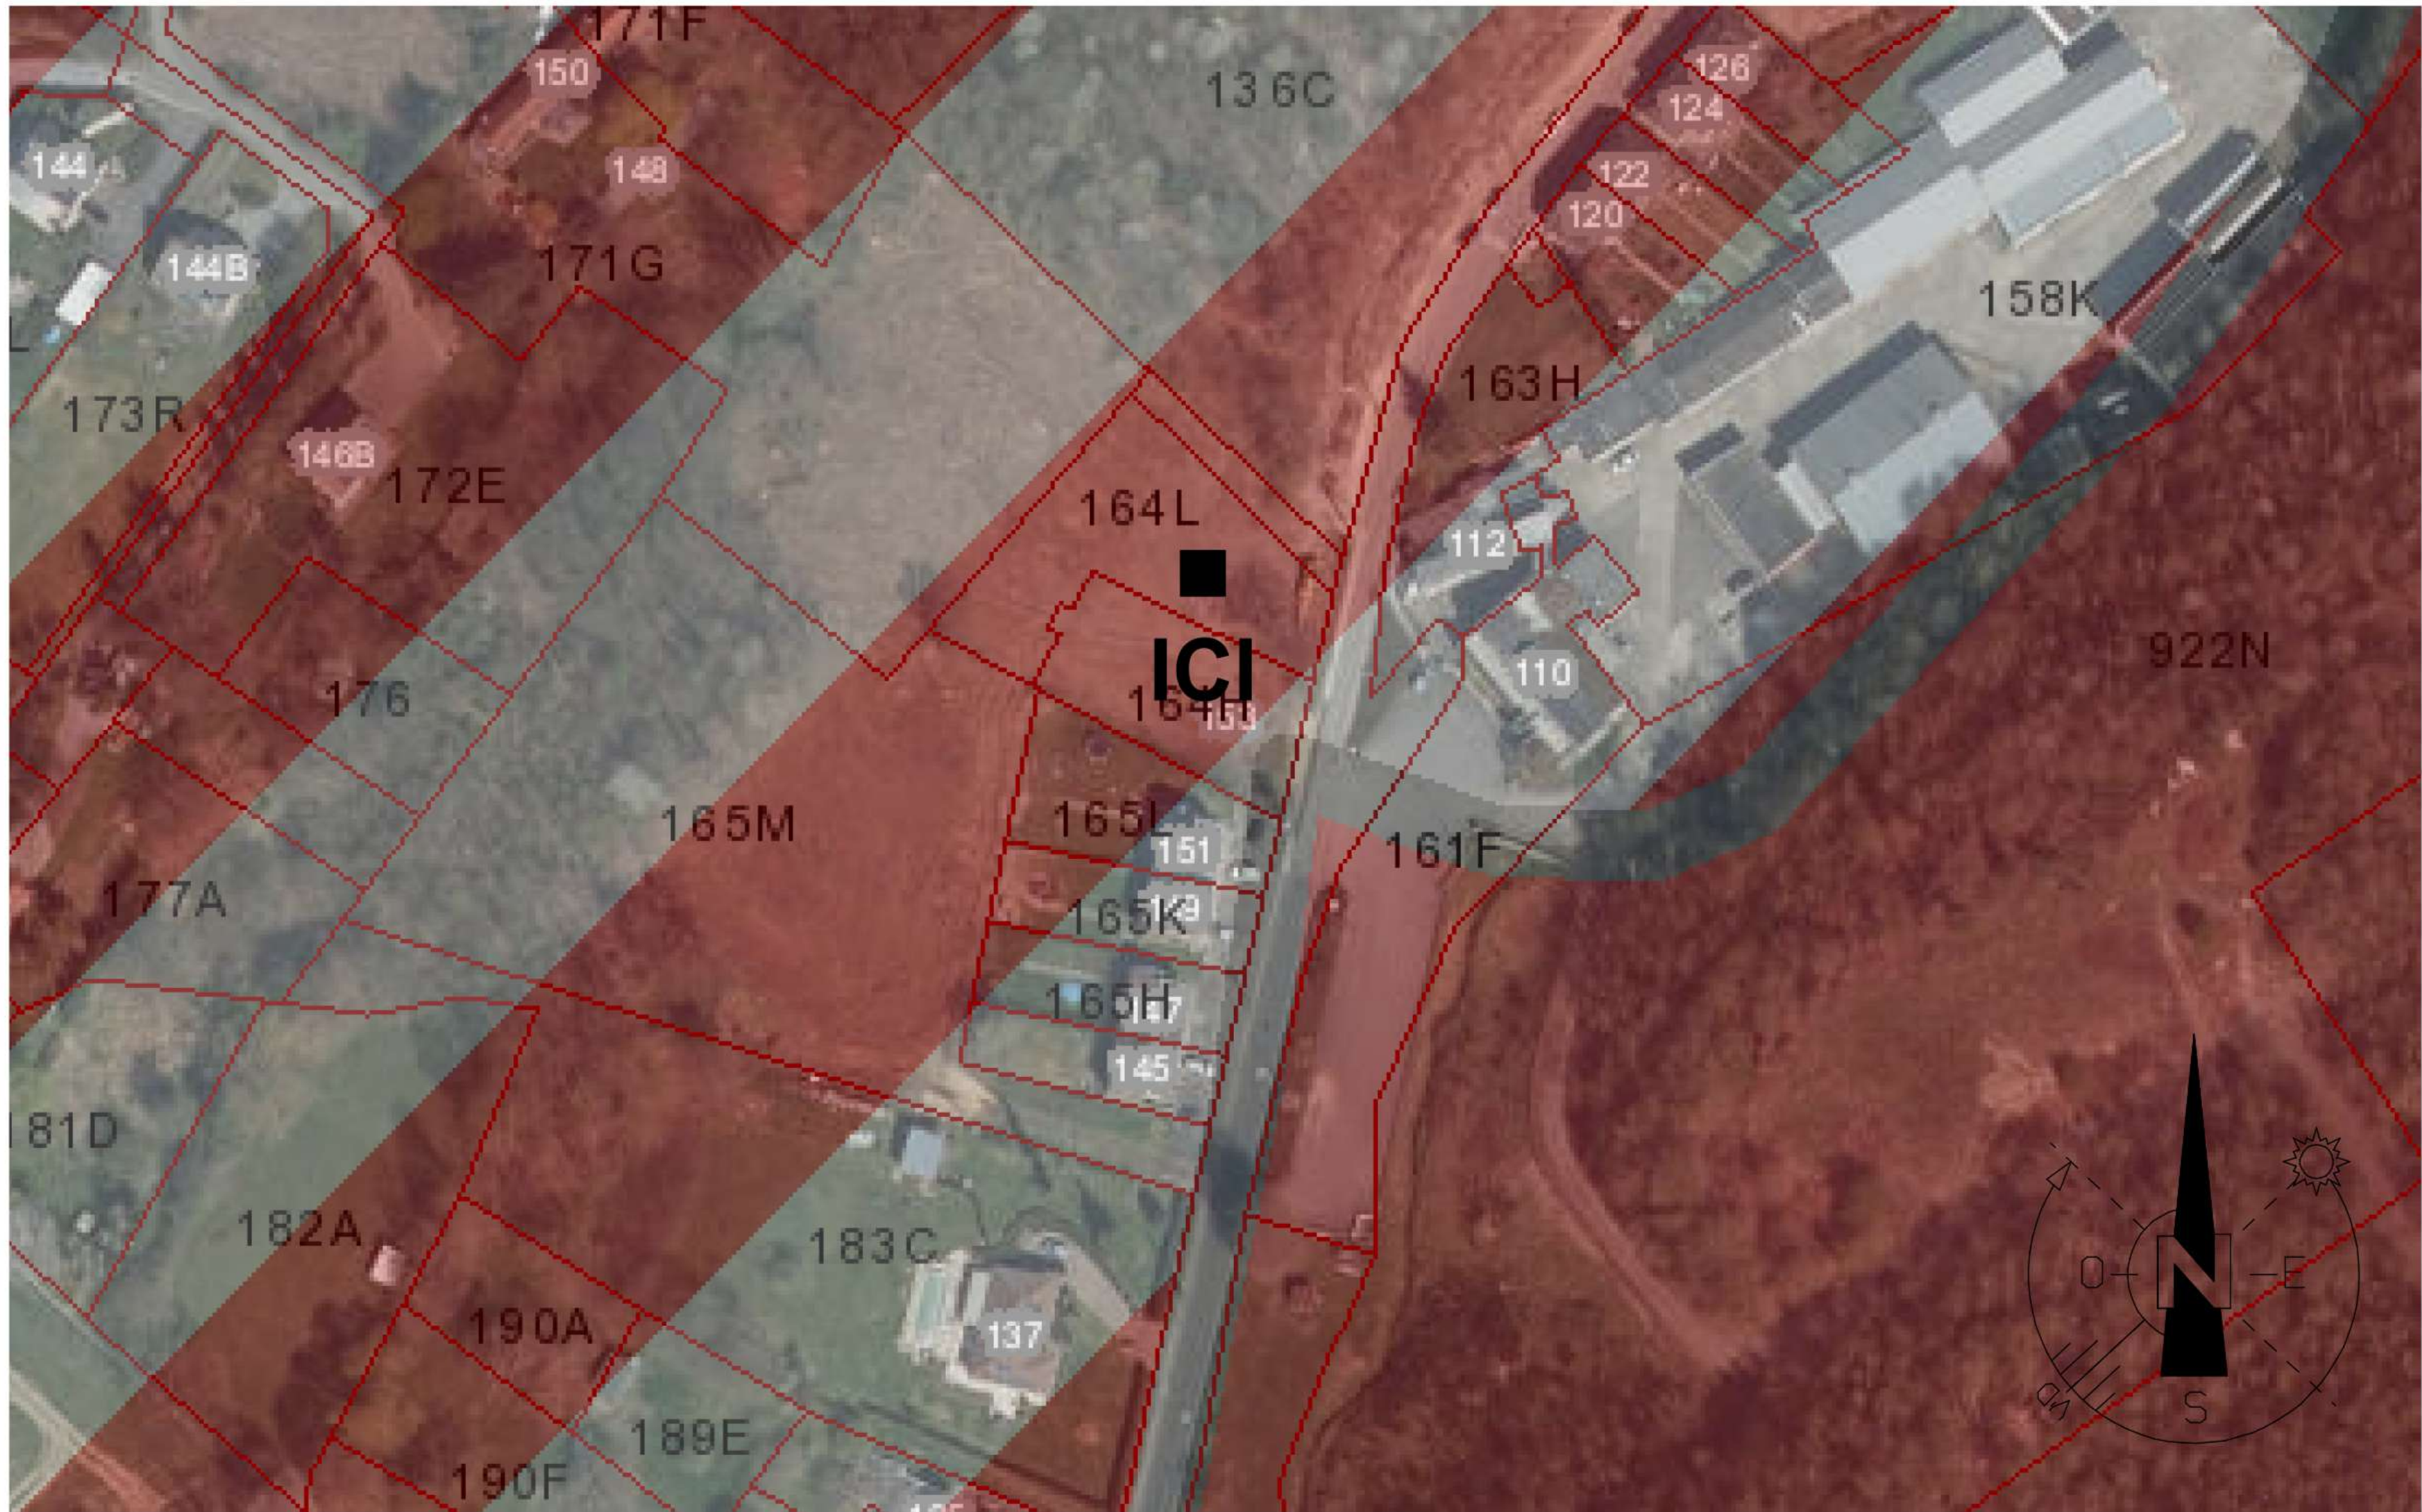

PLAN DE SECTEUR : ZONE D'HABITAT A CARACTERE RURAL



SITUATION 1/10 000

6 HABITATIONS UNIFAMILIALES		Date de création: 10/04/21		Chantier: Rue Sart d'Avette 153		Maitre de l'ouvrage: DB IMMO Sprl	
SITUATION CARTES		Date du document: 07-06-21		4400 Awirs		Rue de la Source 14 4400 Flémalle Belgique	
Ce document et le projet présenté sont la propriété de Charles Poplasky et ne peuvent être utilisés sans son autorisation écrite. L'ensemble des cotations est donné à titre indicatif et est à prendre in situ par l'entrepreneur.		RSA		066			
		2 /17		PU			



PHOTO 1



PHOTO 2



PHOTO 3



PHOTO 4



PHOTO 5



PHOTO 6



PHOTO 7



PHOTO 8



PHOTO 9



PHOTO 10



PHOTO 11



PHOTO 12

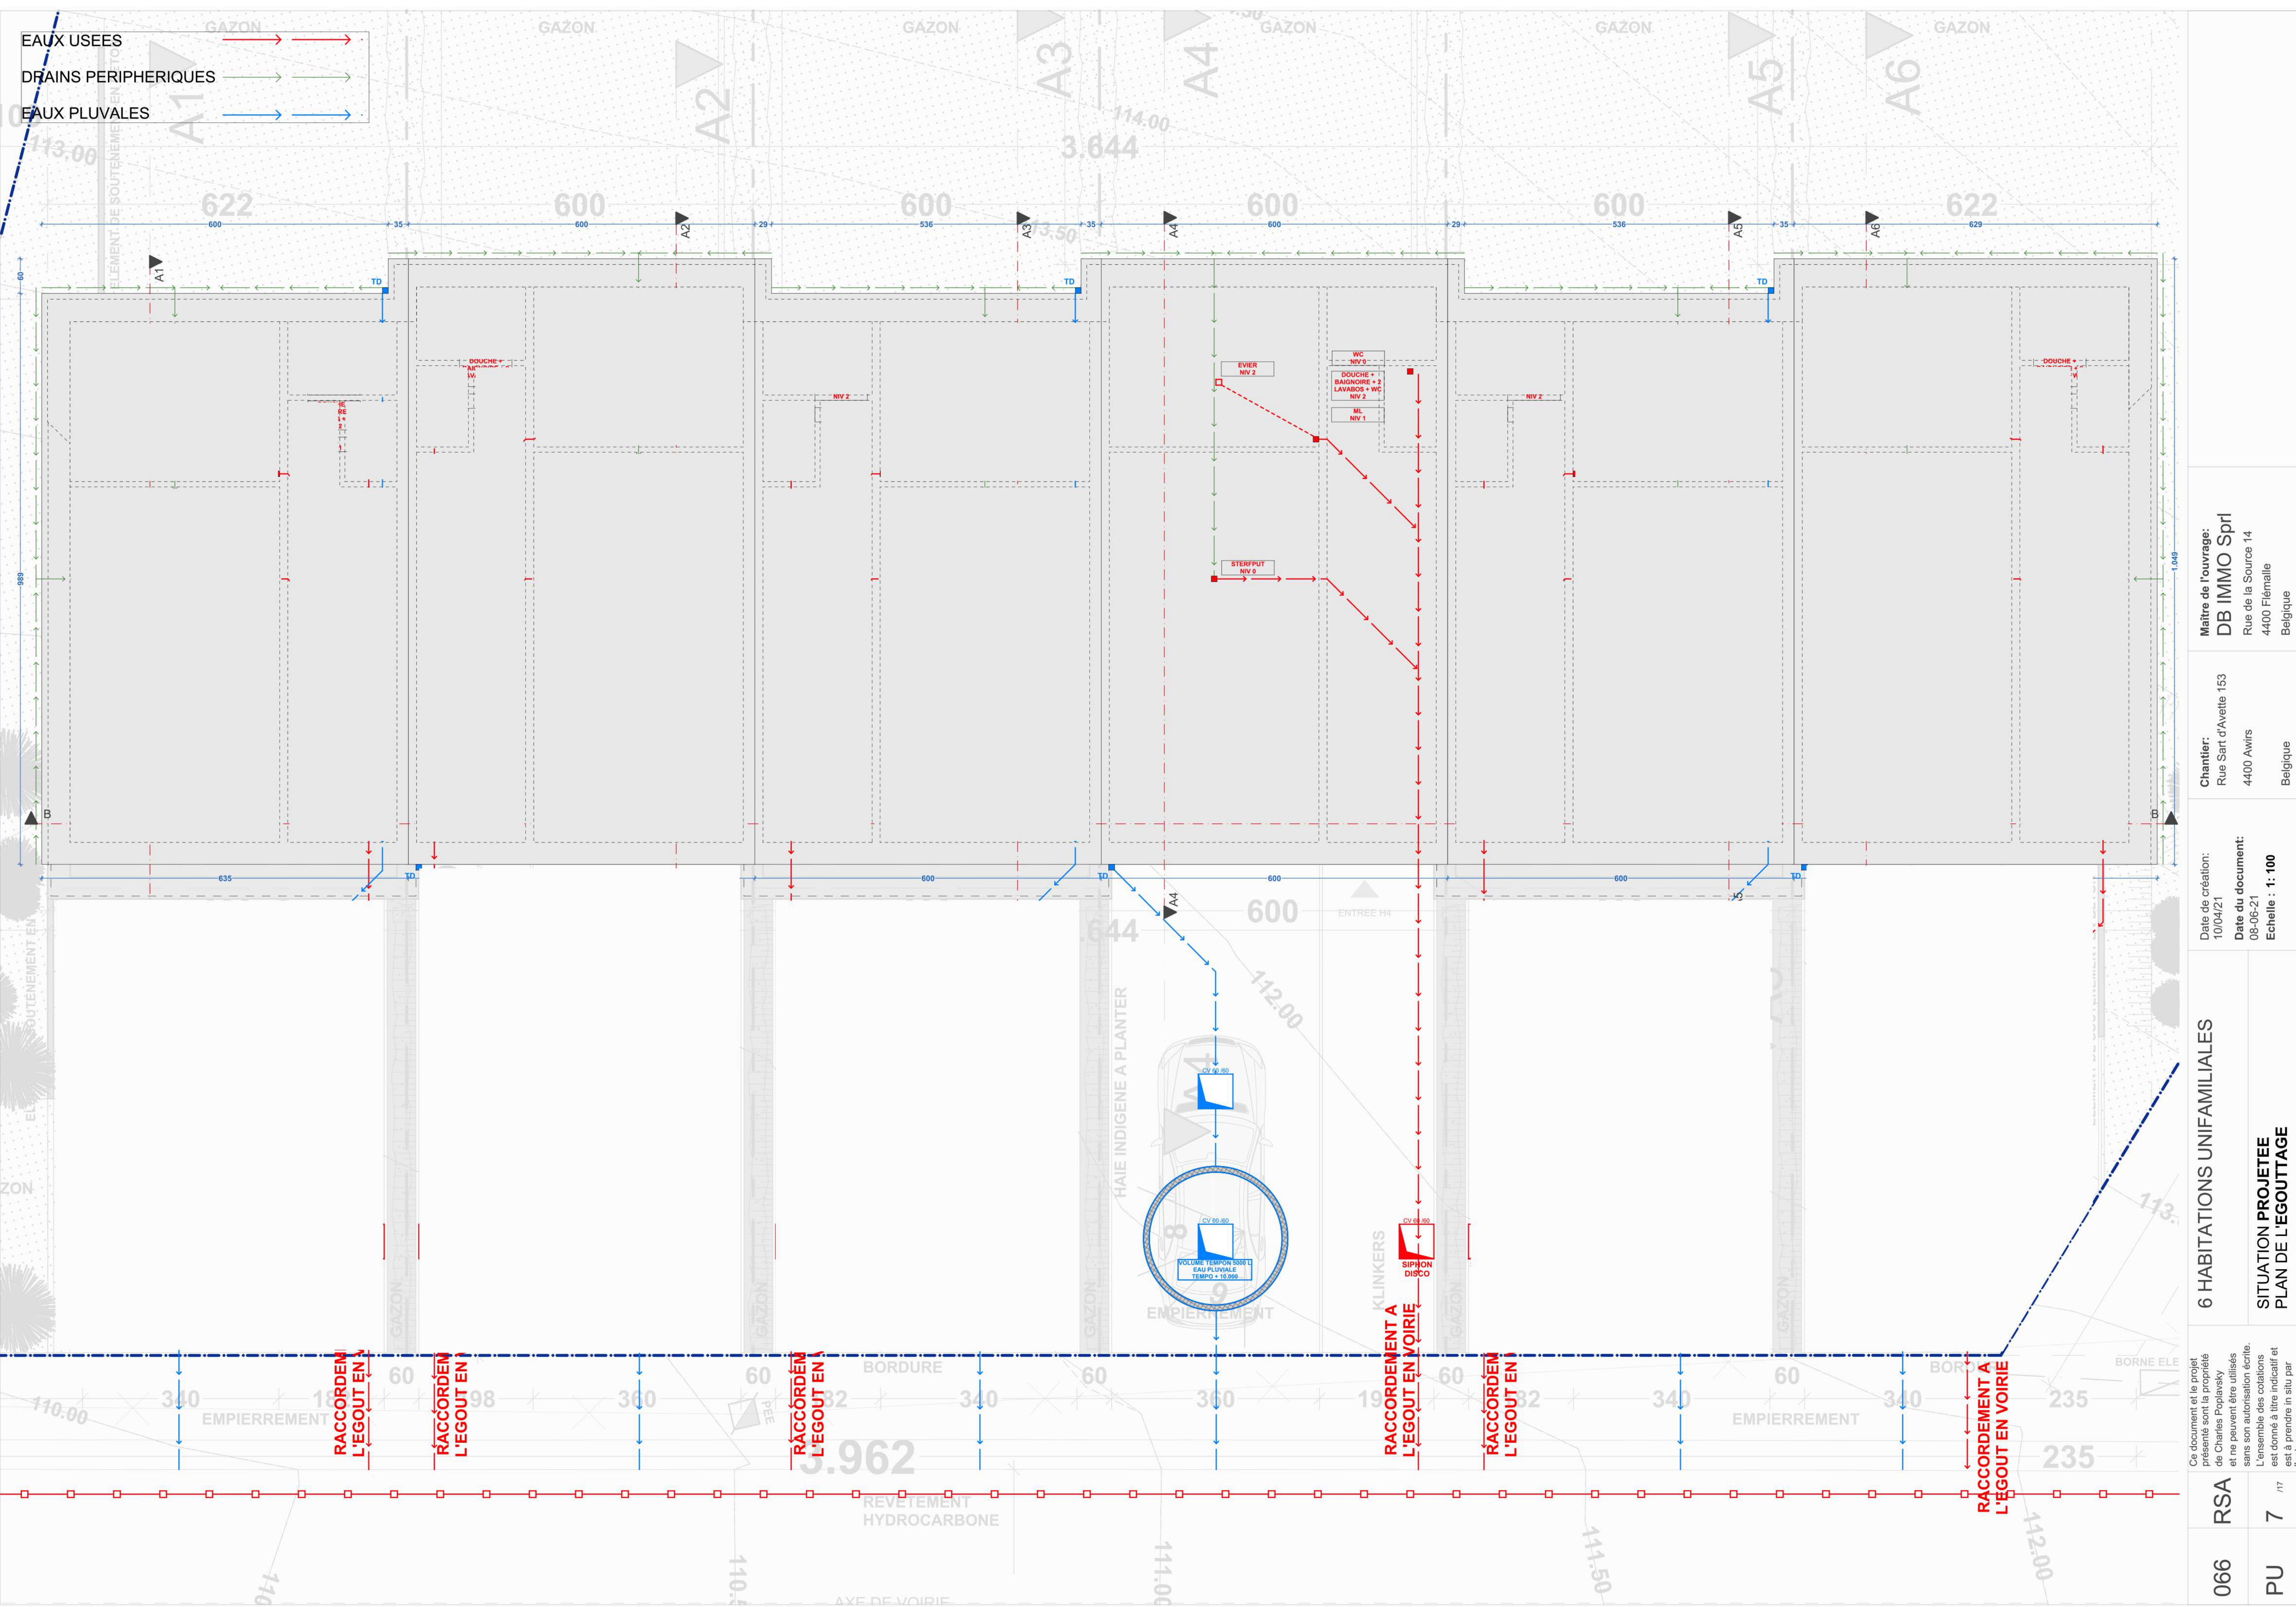


PHOTO 13



PHOTO 14

066	RSA	Ce document et le projet présentés sont la propriété de Charles Poplavsky et ne peuvent être utilisés sans son autorisation écrite. L'ensemble des cotations est donné à titre indicatif et est à prendre in situ par l'entrepreneur.	6 HABITATIONS UNIFAMILIALES		Date de création: 10/04/21	Chantier: Rue Sart d'Avelte 153 4400 Awirs	Maître de l'ouvrage: DB IMMO Sprl Rue de la Source 14 4400 Flémalle
			SITUATION EXISTANTE REPORTAGE PHOTOGRAPHIQUE		Date du document: 07-06-21	Belgique	Belgique
PU	5	17					




EAUX USEES

DRAINS PERIPHERIQUES

EAUX PLUVALES

066	RSA	Ce document et le projet présenté sont la propriété de Charles Poplavsky et ne peuvent être utilisés sans son autorisation écrite. L'ensemble des cotations est donné à titre indicatif et est à prendre in situ par	6 HABITATIONS UNIFAMILIALES	Date de création: 10/04/21	Chantier: Rue Sart d'Avette 153 4400 Awirs Belgique	Maître de l'ouvrage: DB IMMO Sprl Rue de la Source 14 4400 Flémalle Belgique
	PU		SITUATION PROJETEE PLAN DE L'EGOUTAGE	Date du document: 08-06-21 Echelle : 1: 100		

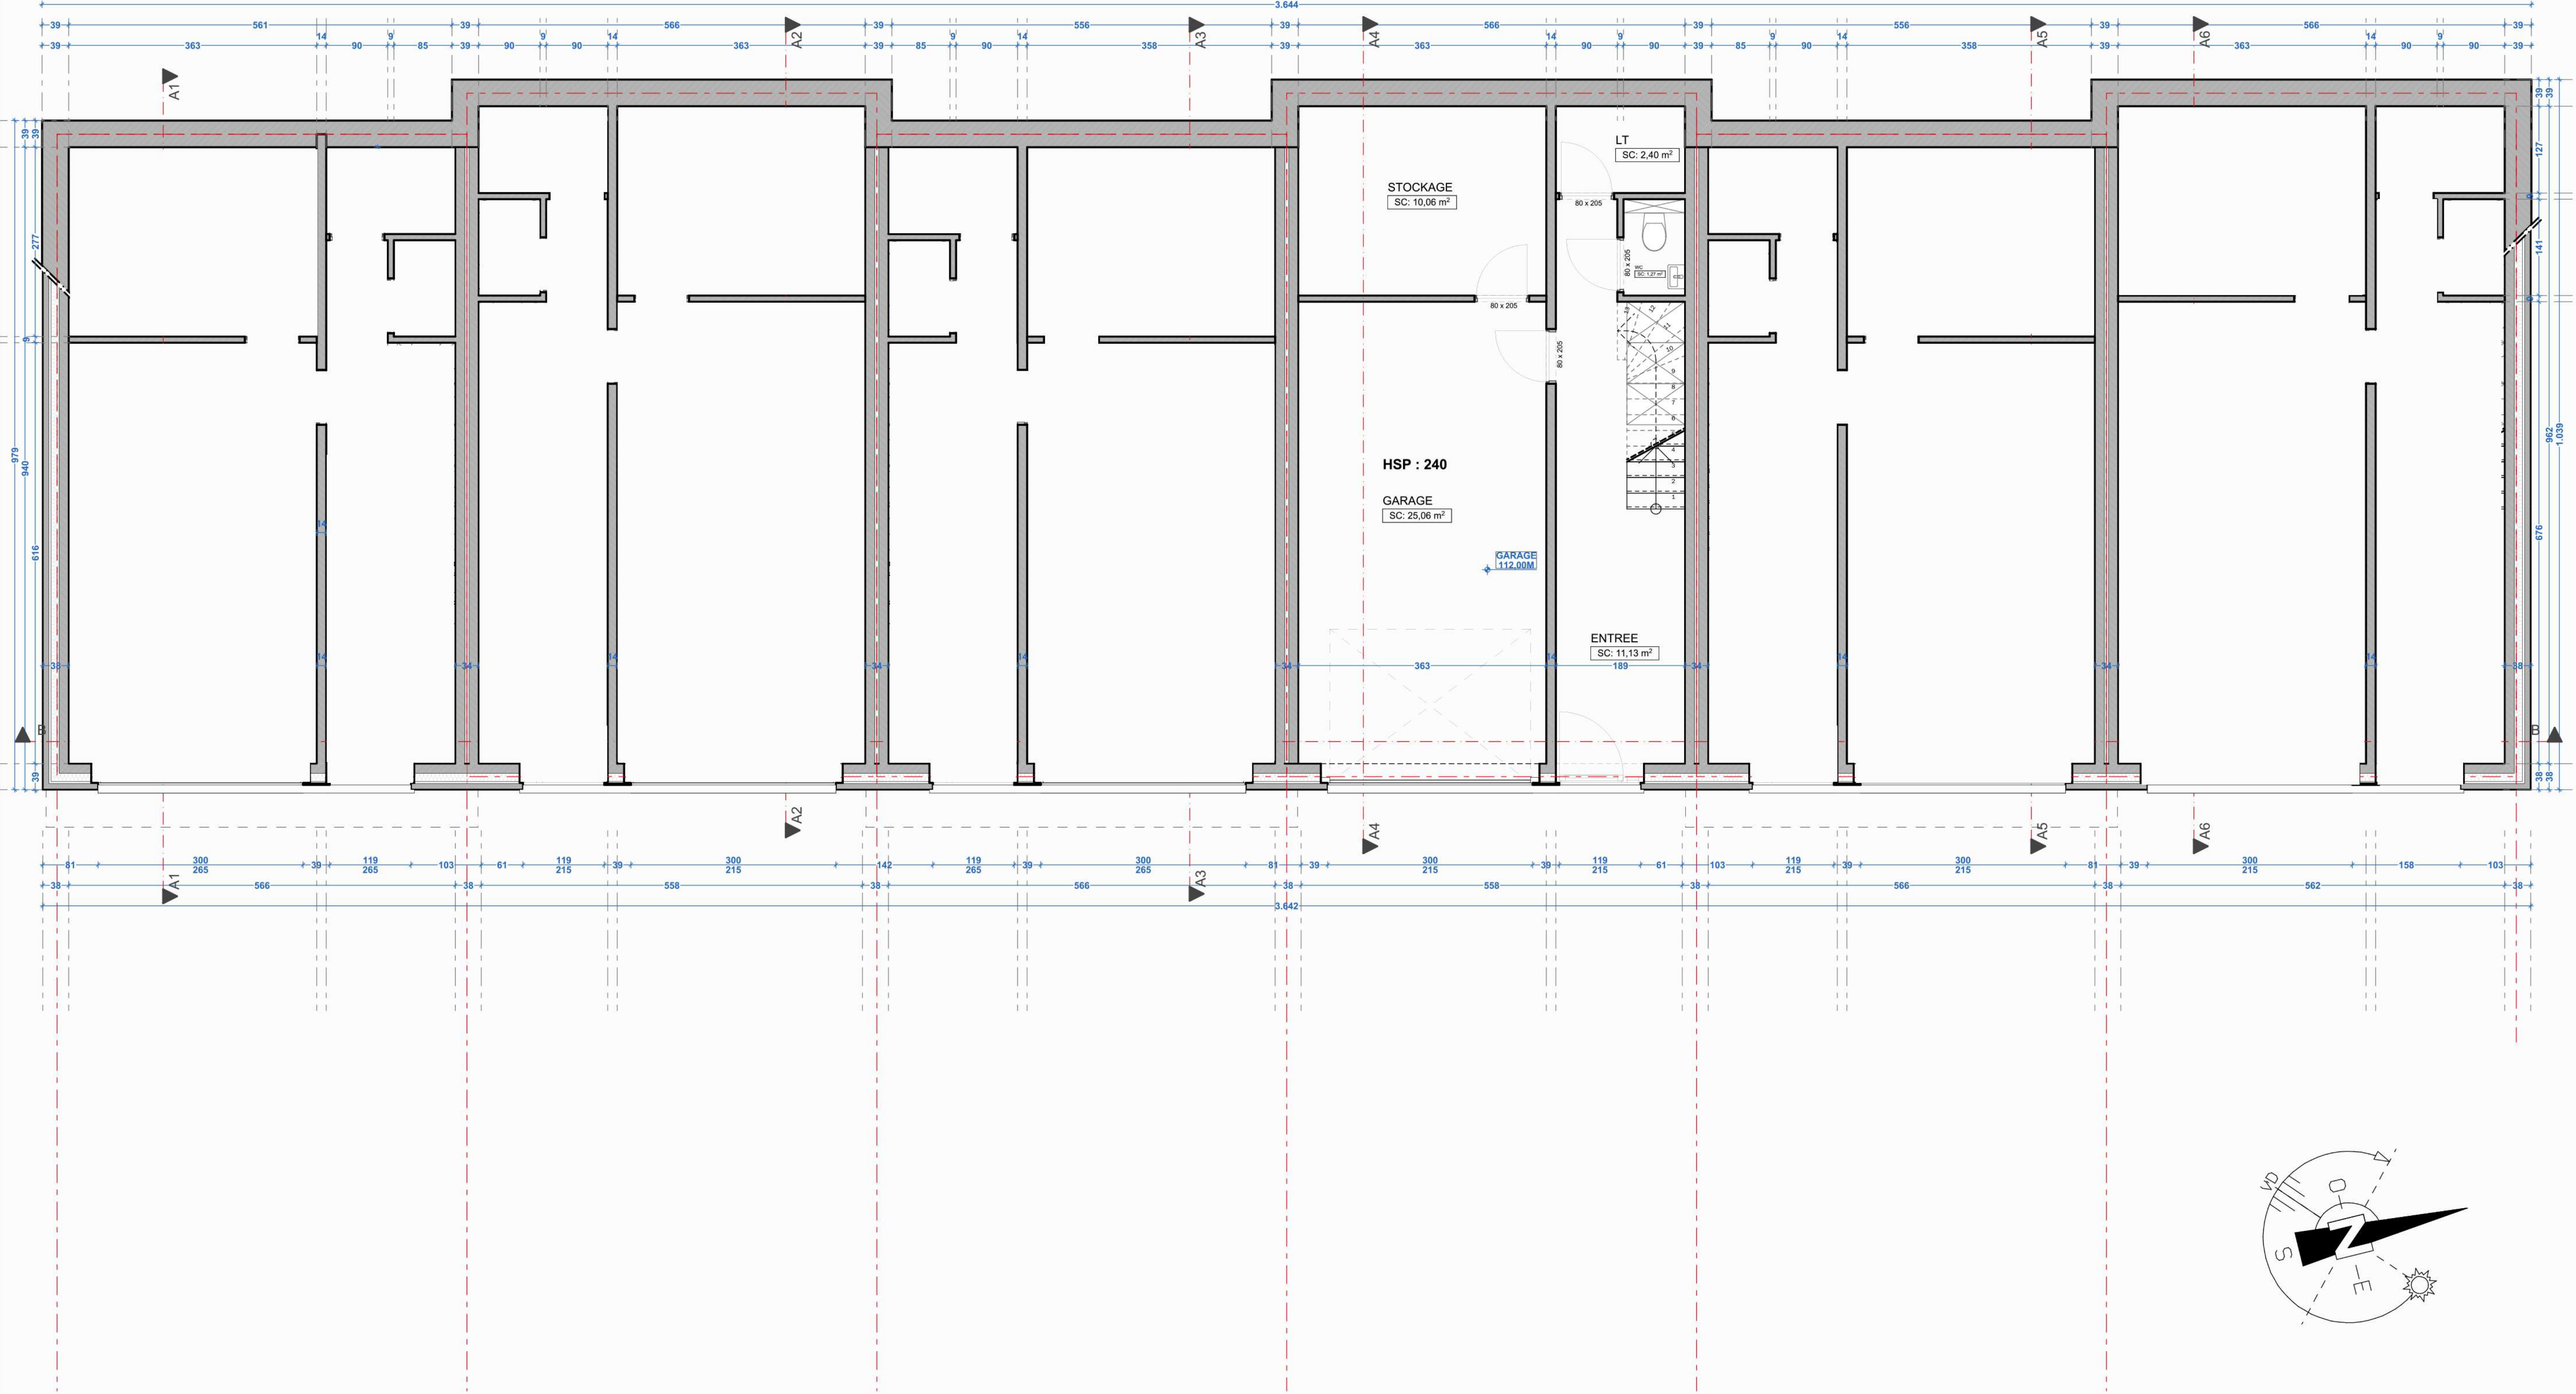

6 HABITATIONS UNIFAMILIALES

Date de création:
10/04/21



Date du document:
07-06-21

Echelle : **1: 100**

Chantier:
Rue Sart d'Avette 153
4400 Awirs
Belgique

Maitre de l'ouvrage:
DB IMMO Sprl
Rue de la Source 14
4400 Flémalle
Belgique

Ce document et le projet
présenté sont la propriété
de Charles Poplasky
et ne peuvent être utilisés
sans son autorisation écrite.
L'ensemble des cotations
est donné à titre indicatif et
est à prendre in situ par
l'entrepreneur.

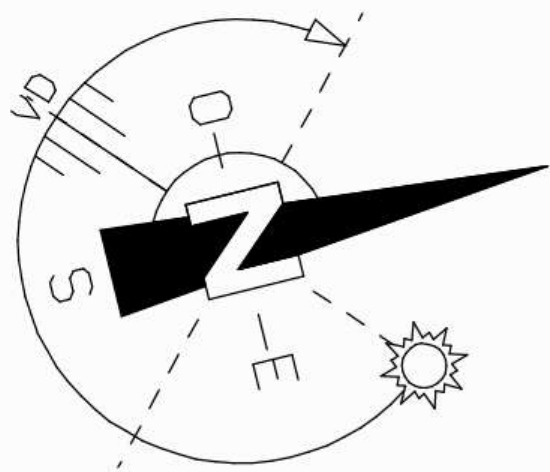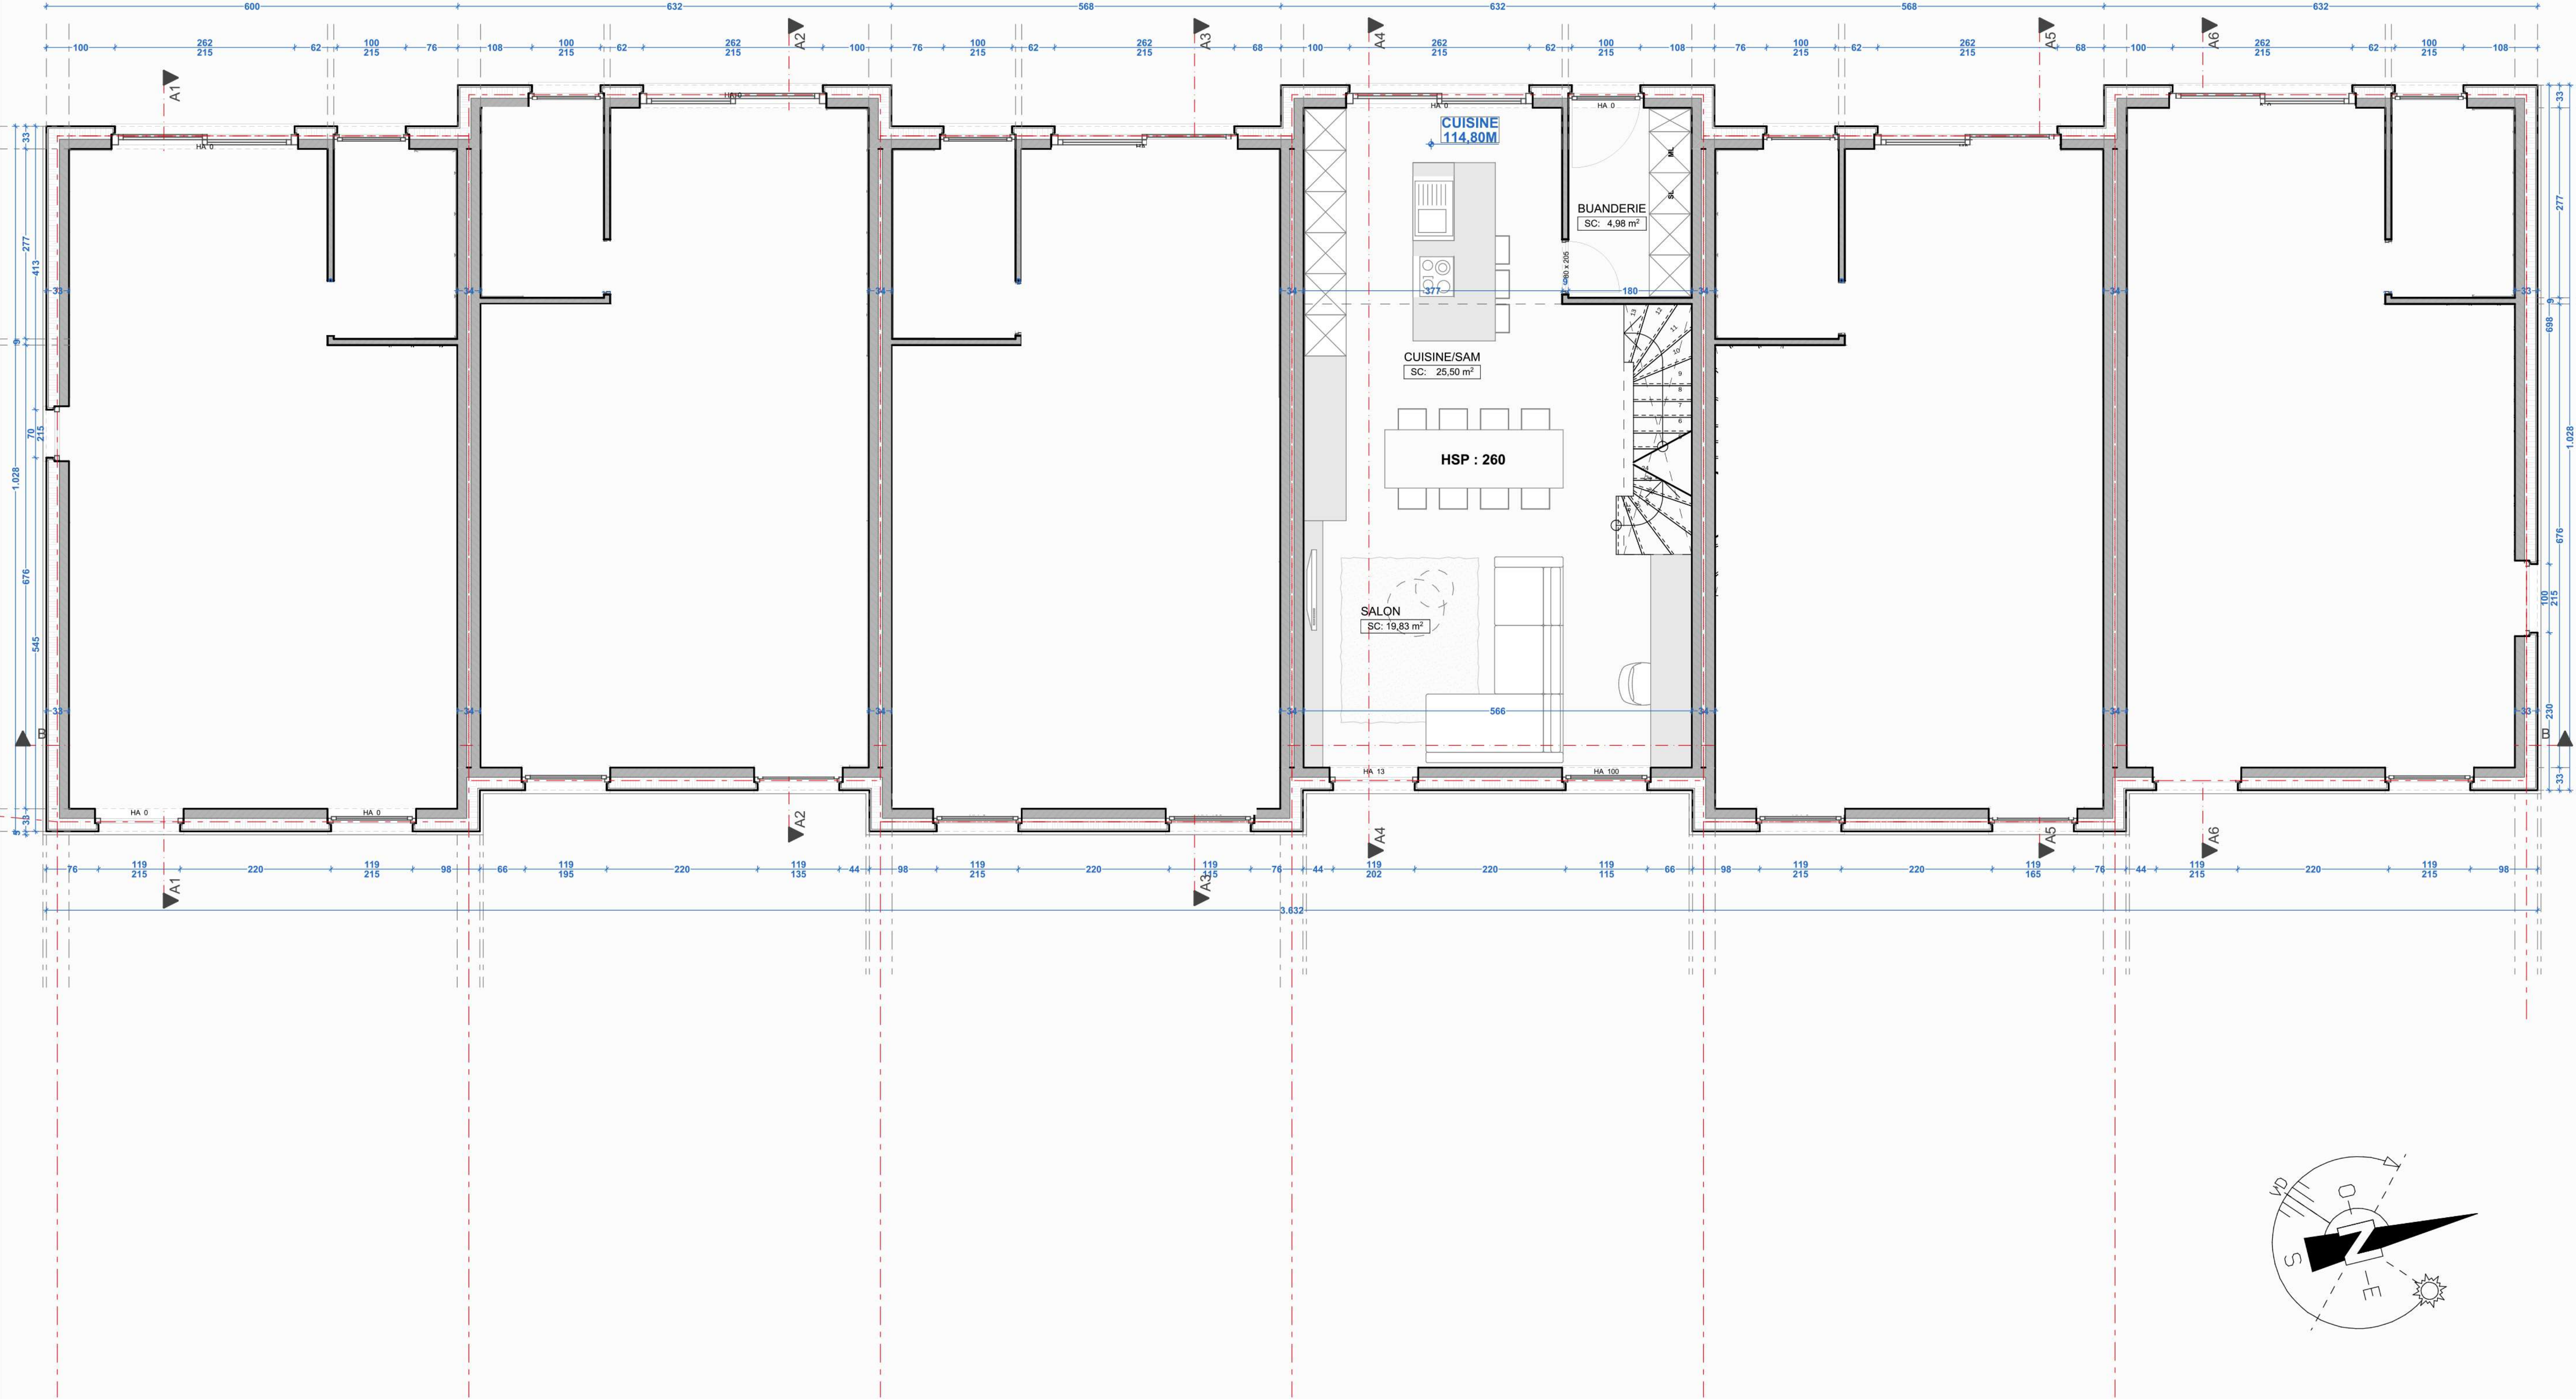

Ce document et le projet
présenté sont la propriété
de Charles Poplavsky
et ne peuvent être utilisés
sans son autorisation écrite.
L'ensemble des cotations
est donné à titre indicatif et
est à prendre in situ par
l'entrepreneur.

066
RSA
9
PU



6 HABITATIONS UNIFAMILIALES

SITUATION PROJETEE
PLAN DU R +1

Date de création:
10/04/21
Date du document:
07-06-21
Echelle : 1: 100

Chantier:
Rue Sart d'Avette 153
4400 Avirs
Belgique

Maître de l'ouvrage:
DB IMMO Sprl
Rue de la Source 14
4400 Flémalle
Belgique

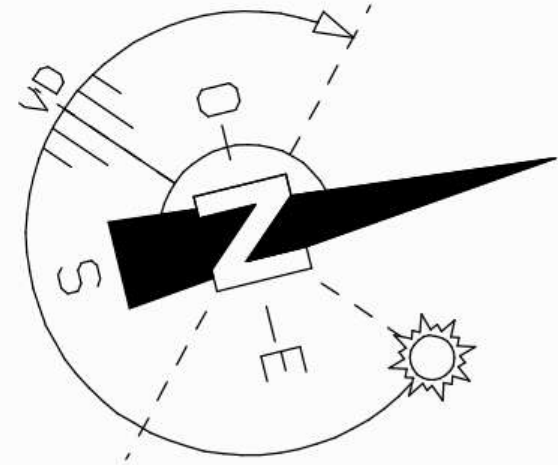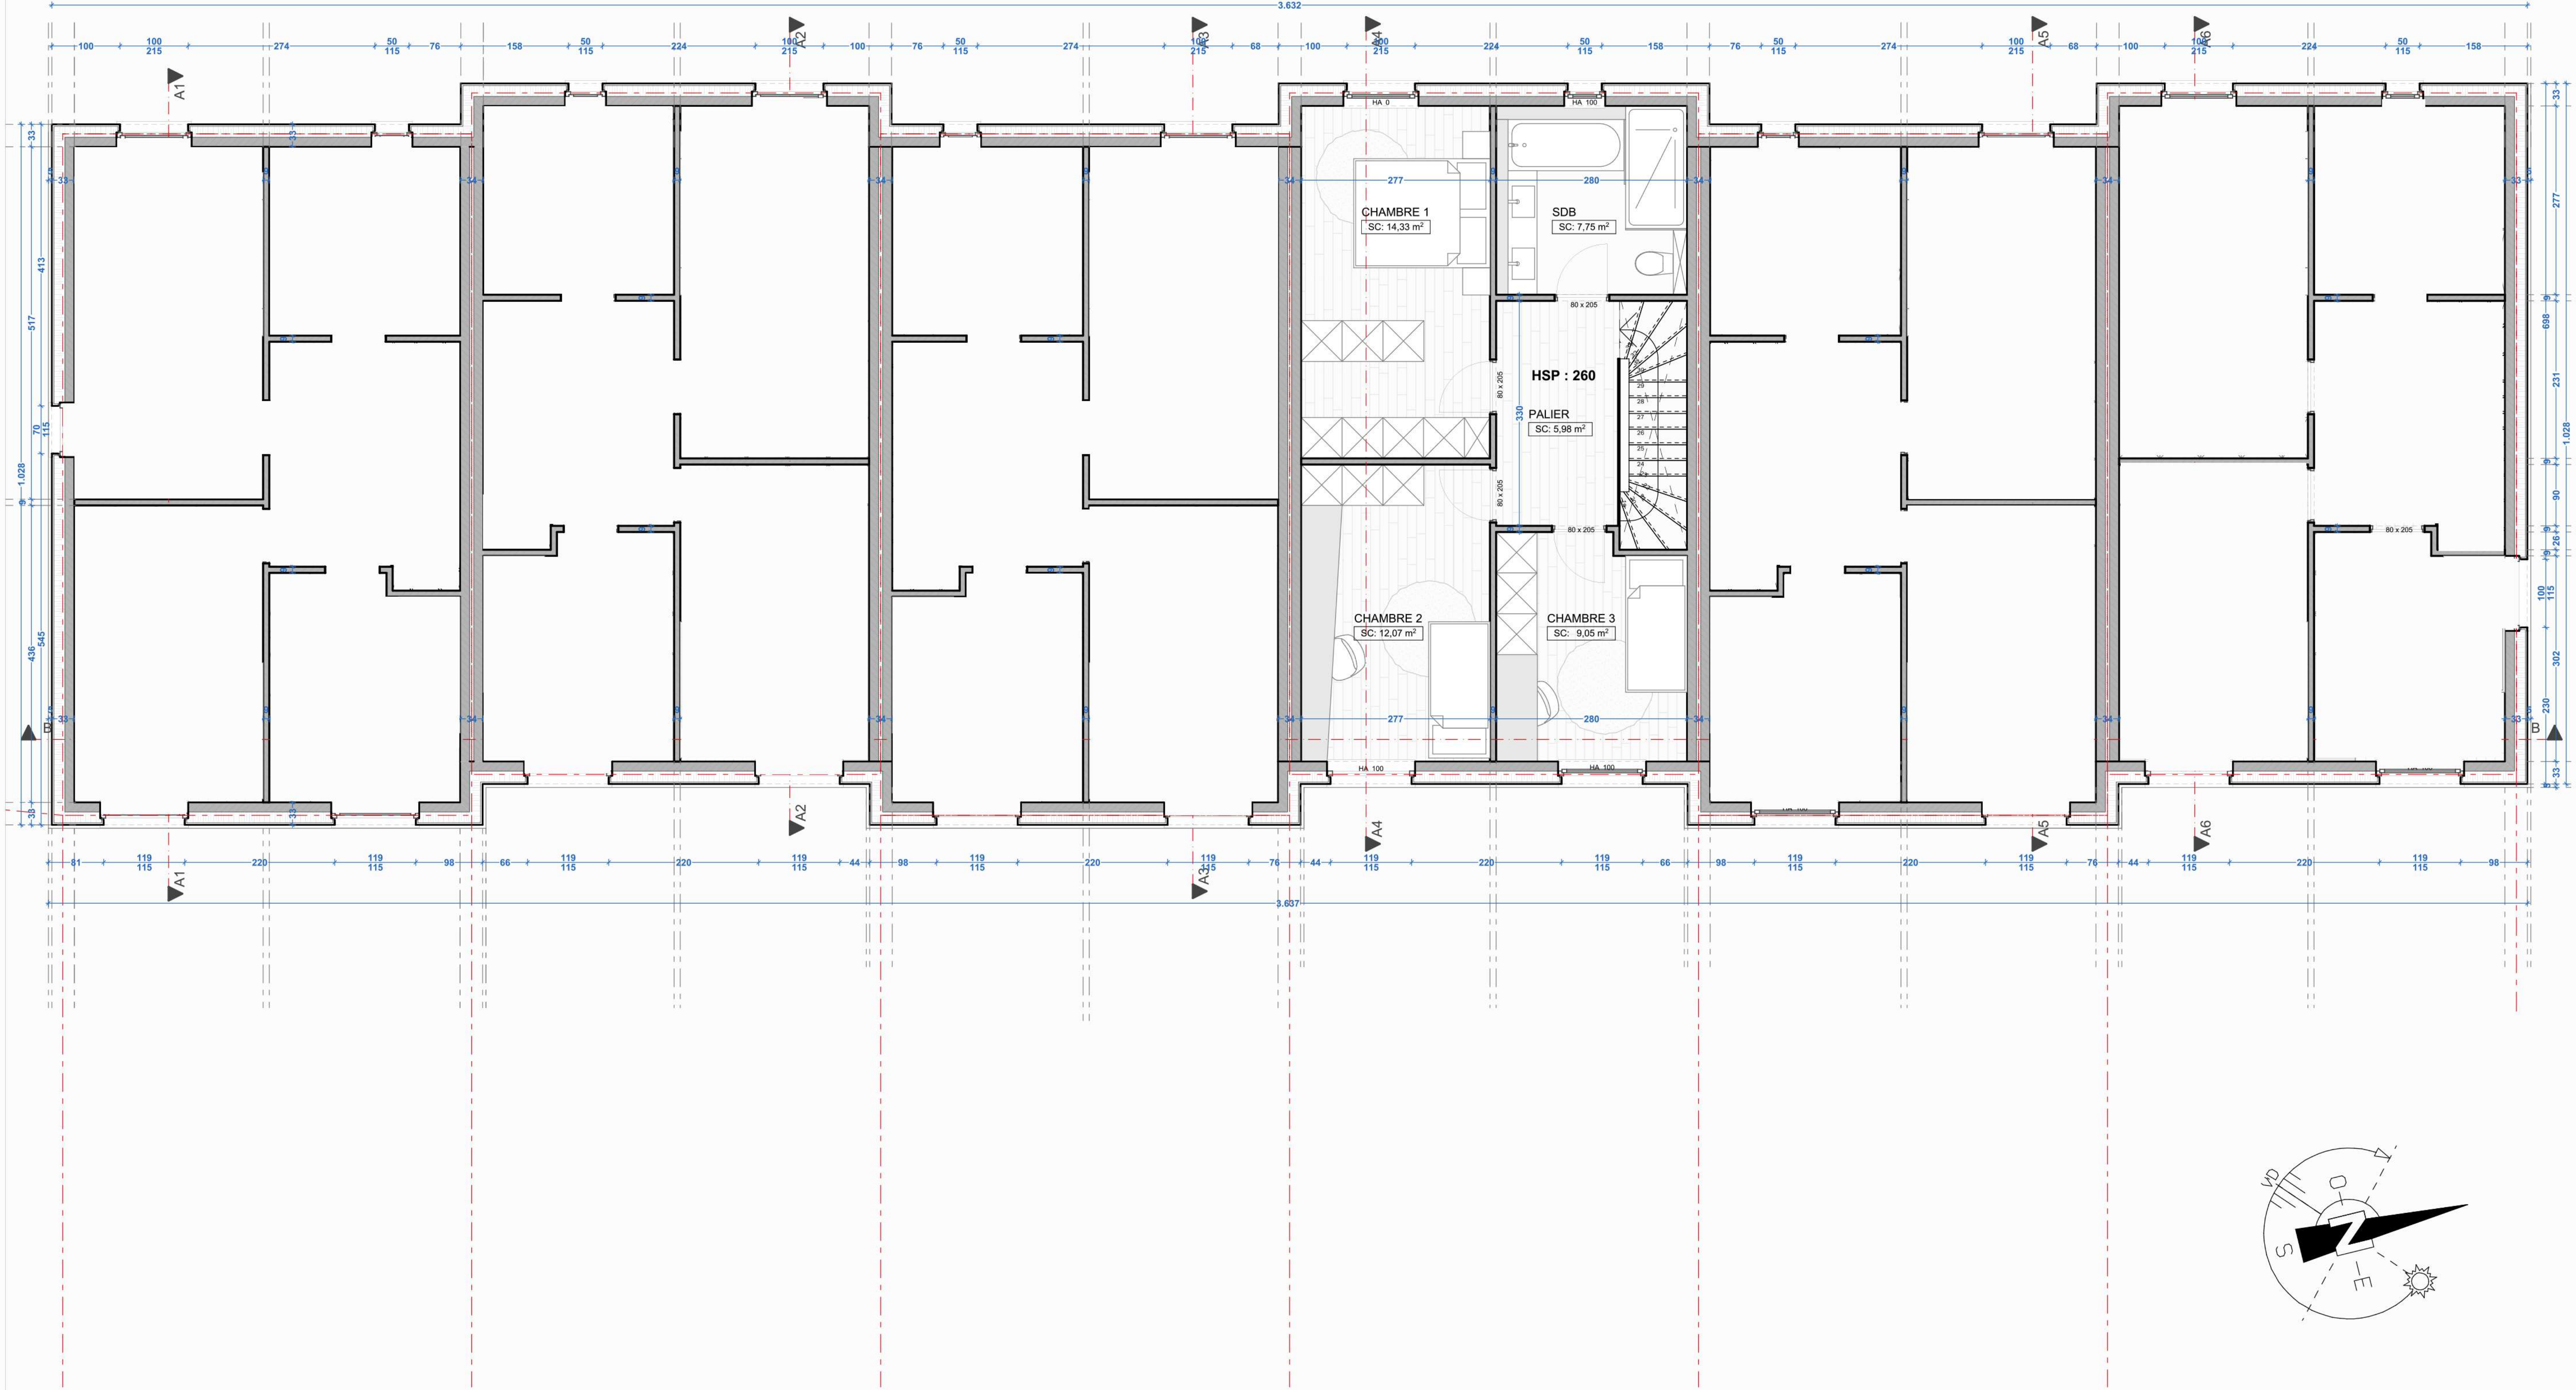

066	RSA	Ce document et le projet présenté sont la propriété de Charles Poplavsky et ne peuvent être utilisés sans son autorisation écrite. L'ensemble des cotations est donné à titre indicatif et est à prendre in situ par l'entrepreneur.
PU	10 ¹⁷	

6 HABITATIONS UNIFAMILIALES

SITUATION PROJETEE

PLAN DU R+2


Date de création:
10/04/21

Date du document:
07-06-21

Echelle : 1: 100

Chantier:
Rue Sart d'Avette 153
4400 Awirs
Belgique

Maitre de l'ouvrage:
DB IMMO Sprl
Rue de la Source 14
4400 Flémalle
Belgique

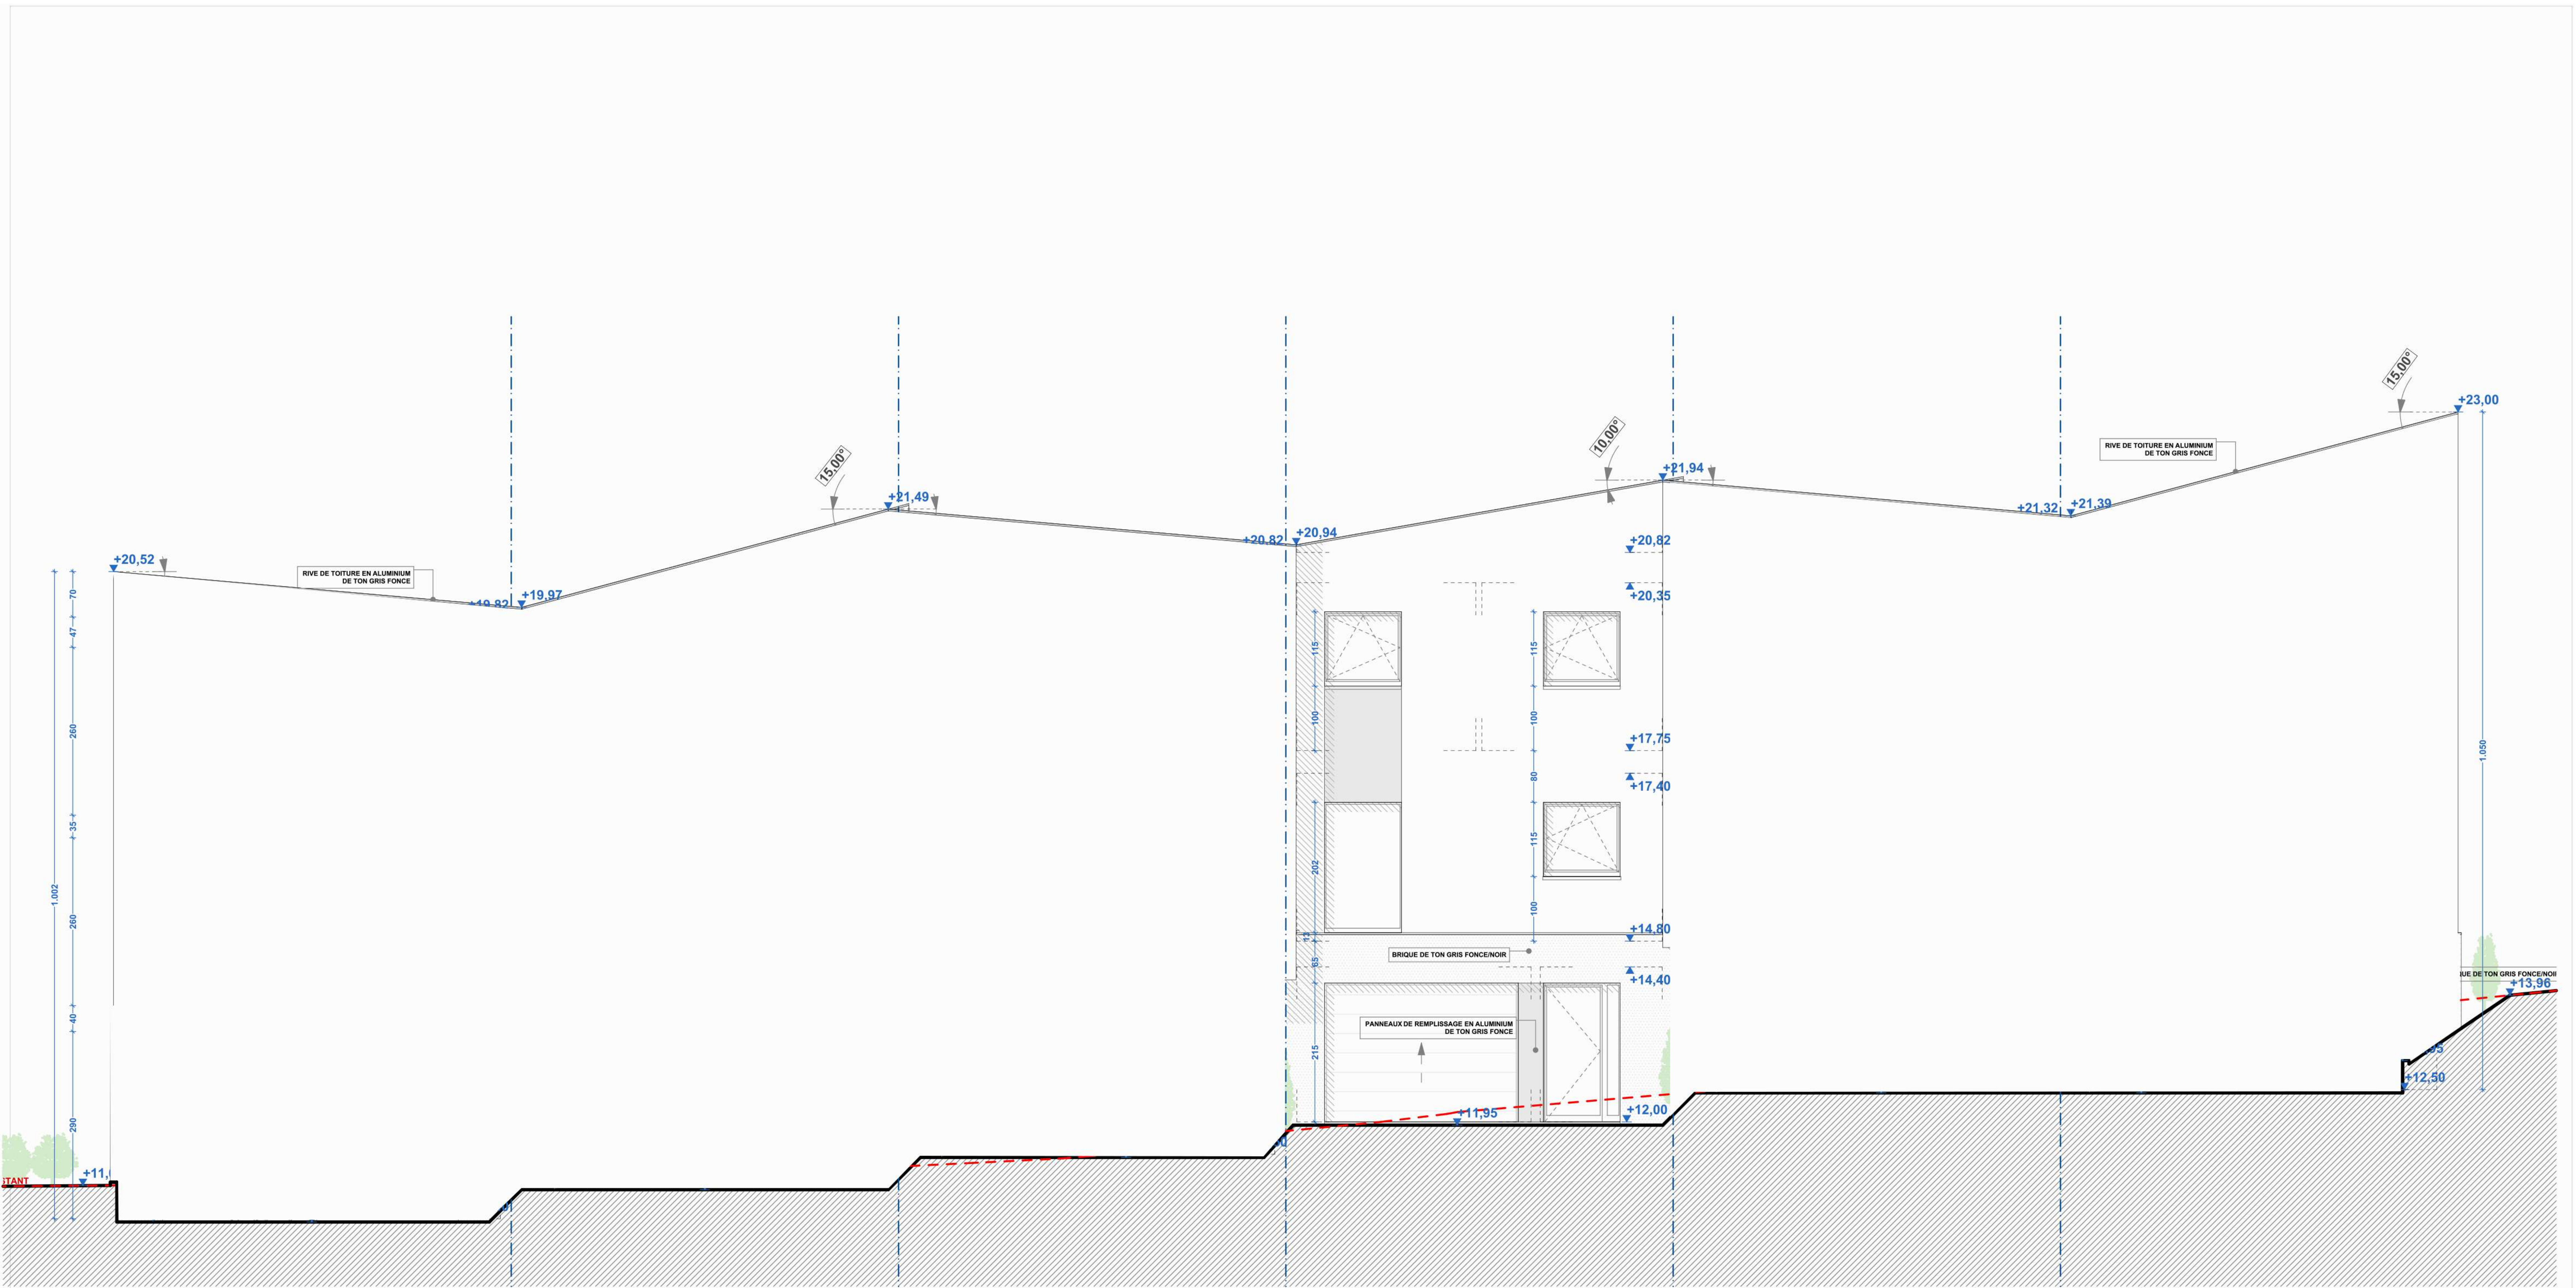

066

RSA

Ce document et le projet
présenté sont la propriété
de Charles Poplavsky
et ne peuvent être utilisés
sans son autorisation écrite.
L'ensemble des cotations
est donné à titre indicatif et
est à prendre in situ par
l'entrepreneur.

6 HABITATIONS UNIFAMILIALES

SITUATION PROJETEE
ELEVATION AVANT

PU


11

/17

Date de création:
10/04/21
Date du document:
07-06-21
Echelle : 1: 100


Chantier:
Rue Sart d'Avette 153
4400 Awirs
Belgique

Maître de l'ouvrage:
DB IMMO Sprl
Rue de la Source 14
4400 Flémalle
Belgique

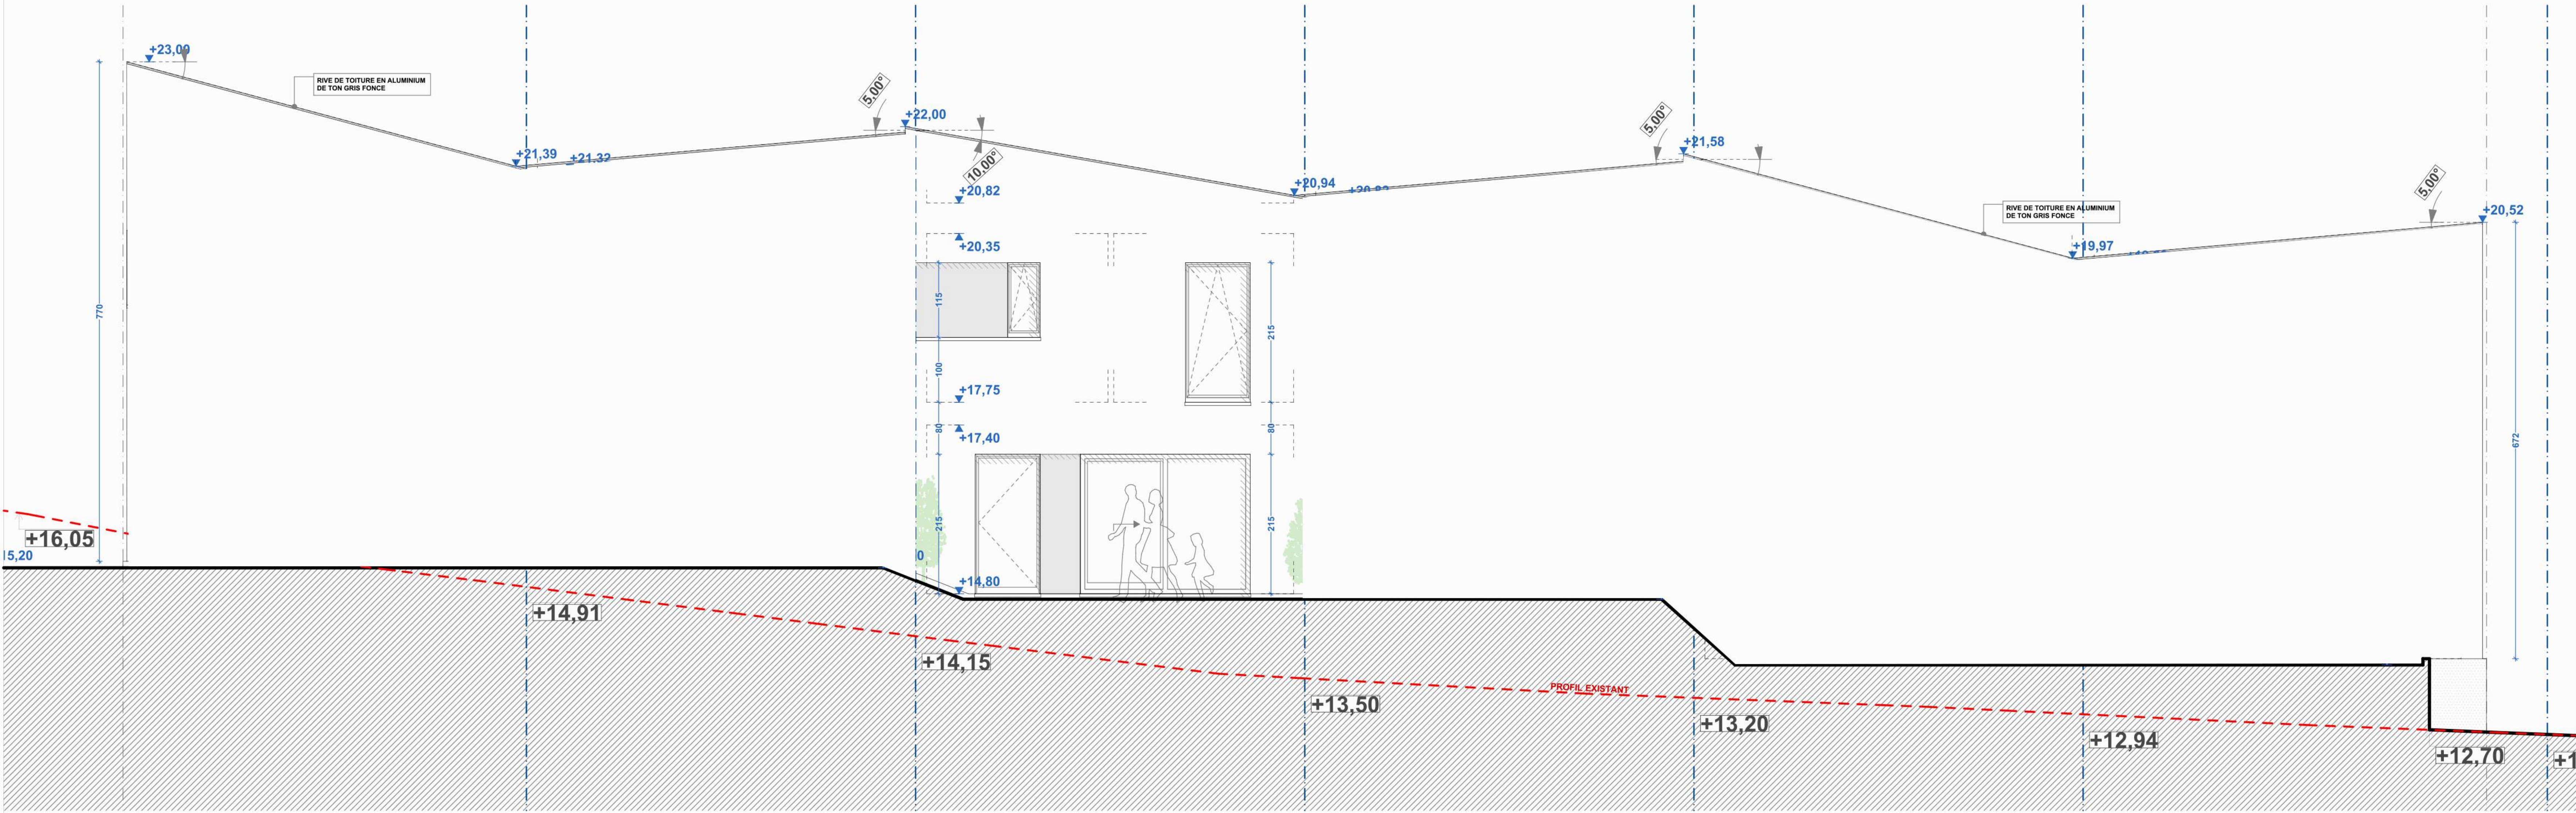


066	RSA	Ce document et le projet présenté sont la propriété de Charles Poplavsky et ne peuvent être utilisés sans son autorisation écrite. L'ensemble des cotations est donné à titre indicatif et est à prendre in situ par l'entrepreneur.	6 HABITATIONS UNIFAMILIALES	Date de création: 10/04/21	Chantier: Rue Sart d'Avette 153	Maitre de l'ouvrage: DB IMMO Sprl
PU	12 _{/17}		SITUATION PROJETEE ELEVATION ARRIERE	Date du document: 07-06-21 Echelle : 1: 100	4400 Awirs Belgique	Rue de la Source 14 4400 Flémalle Belgique

SITUATION PROJETEE
ELEVATION LATERALE DROITE

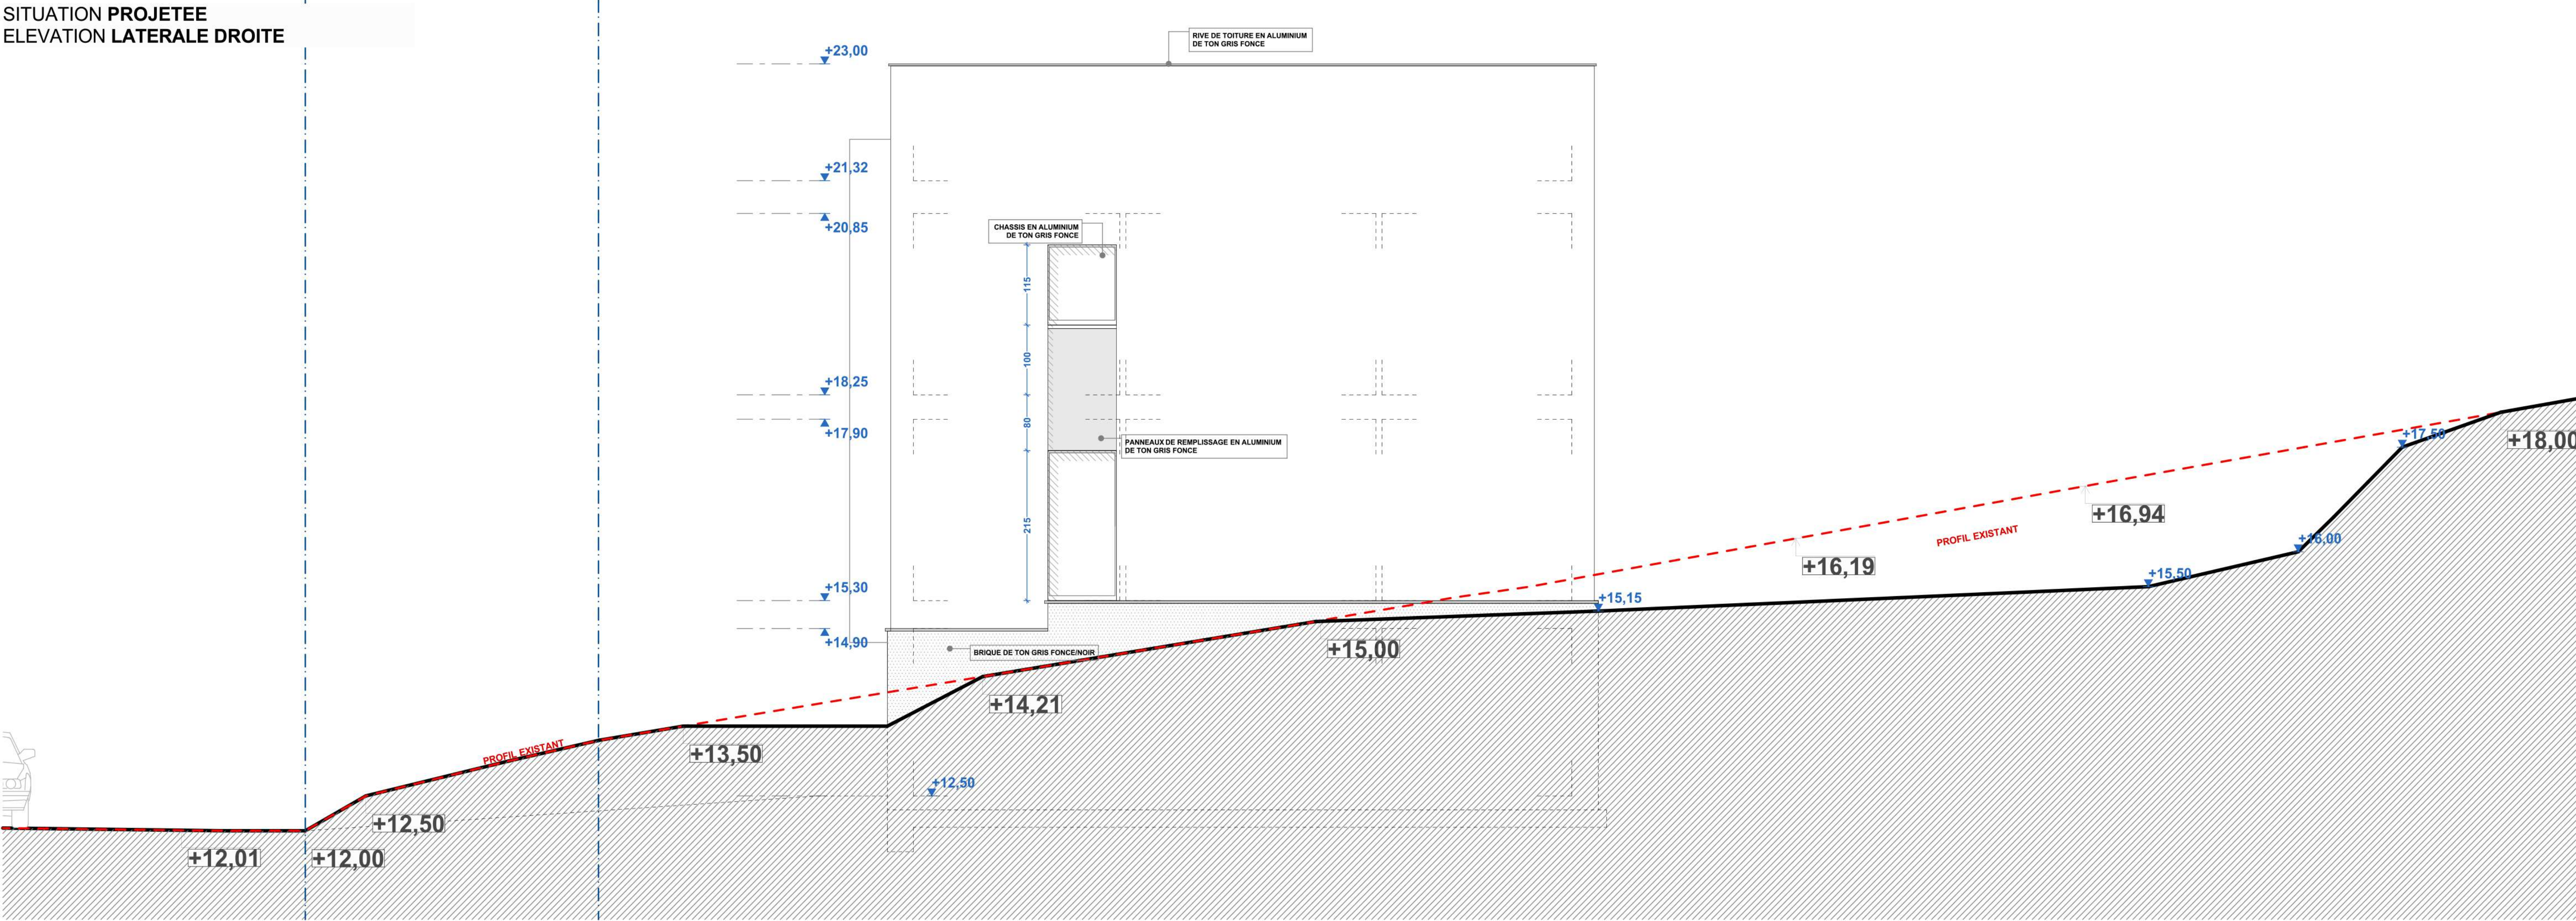


SITUATION PROJETEE
ELEVATION LATERALE GAUCHE

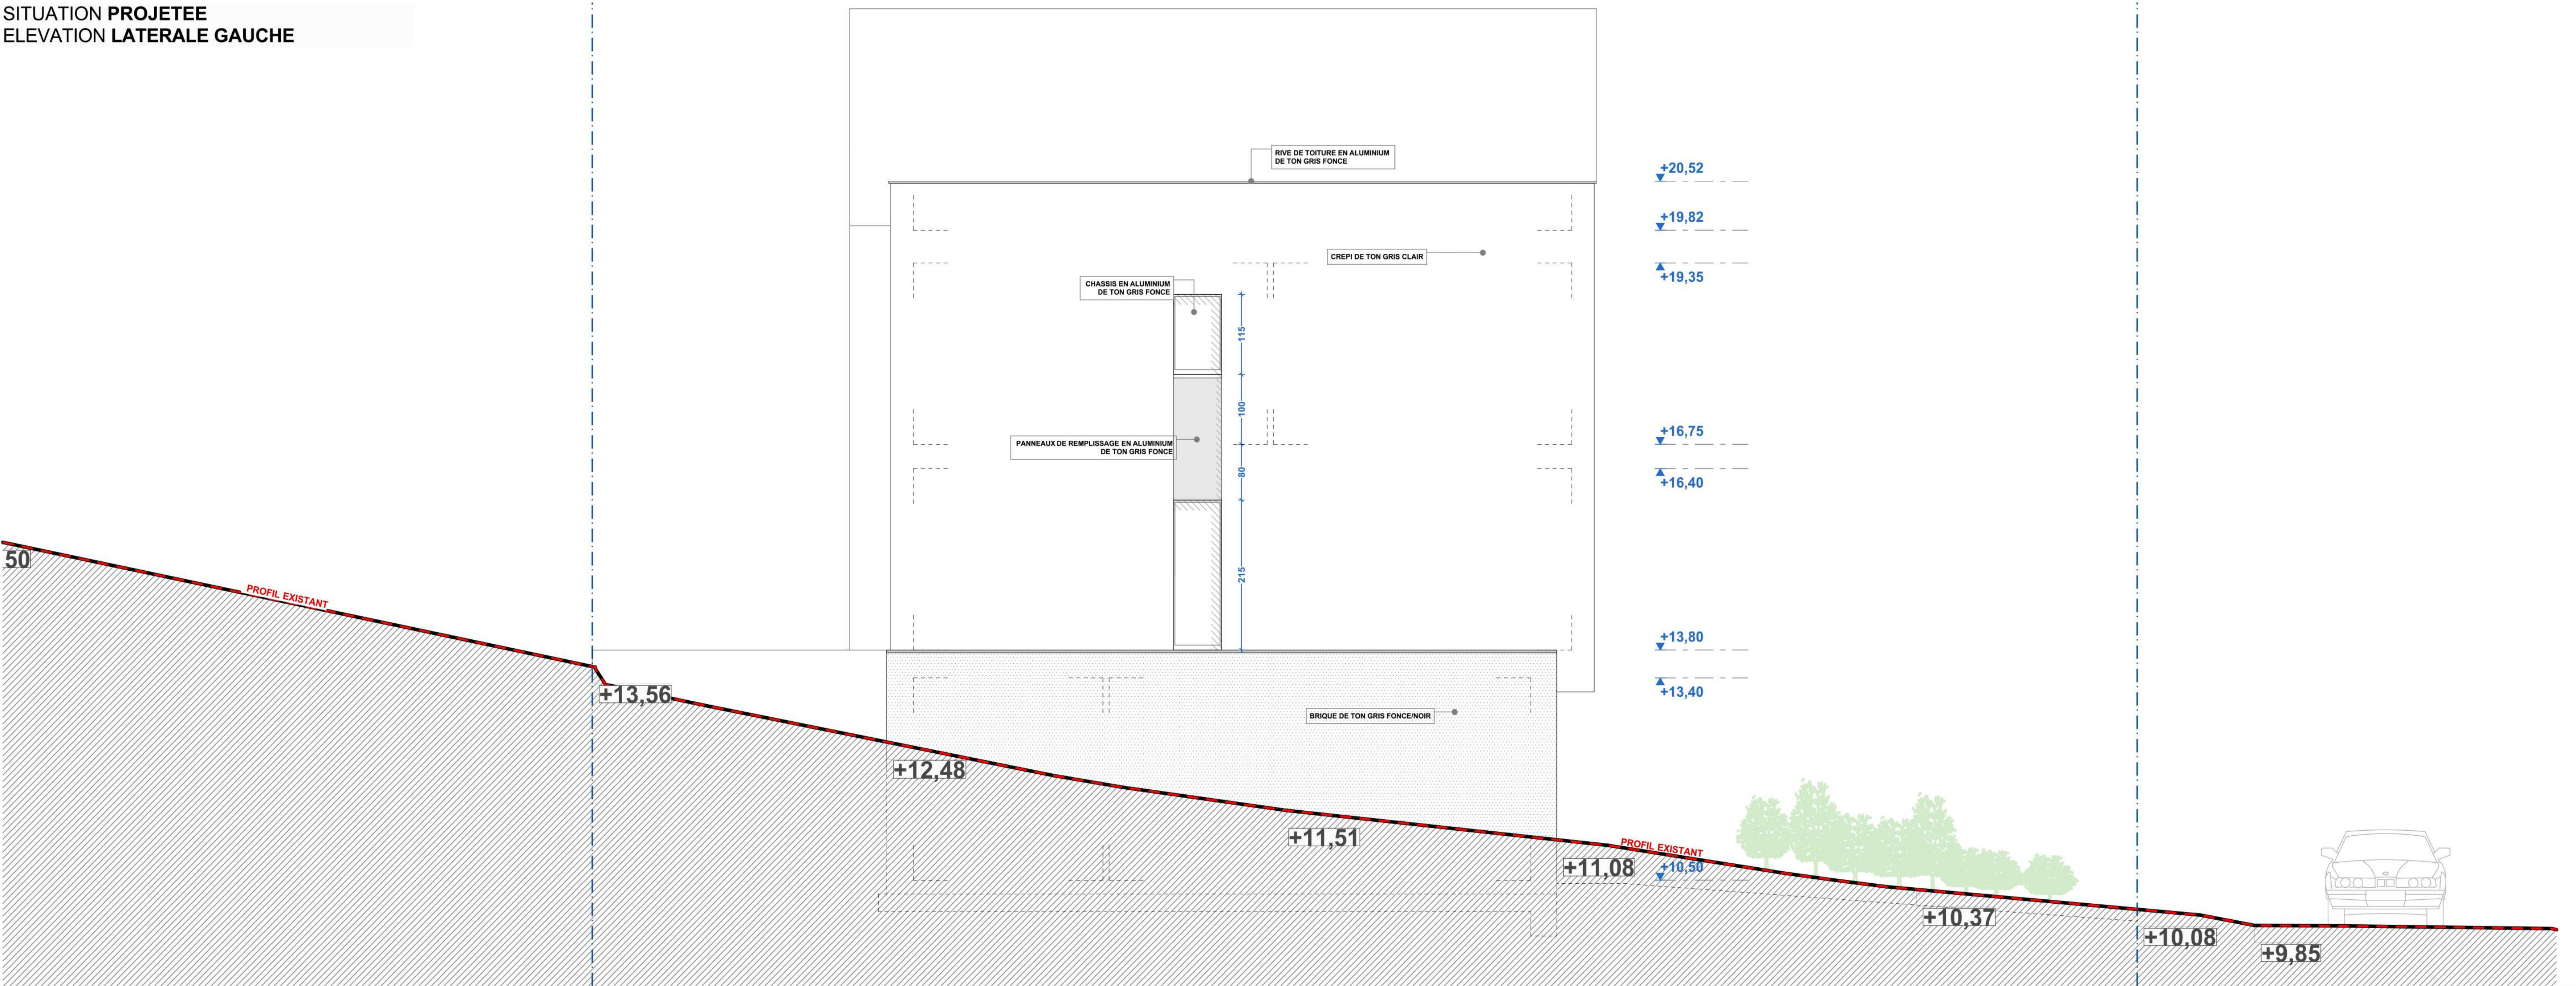


6 HABITATIONS UNIFAMILIALES		SITUATION PROJETEE ELEVATIONS LATERALES	
066	RSA	Ce document et le projet présenté sont la propriété de Charles Poplavsky et ne peuvent être utilisés sans son autorisation écrite. L'ensemble des cotations est donné à titre indicatif et est à prendre in situ par l'entrepreneur.	
	13		
Date de création: 10/04/21		Date du document: 07-06-21	
Echelle : 1 : 100			
Chantier: Rue Sart d'Avette 153 4400 Awirs Belgique		Maître de l'ouvrage: DB IMMO Sprl Rue de la Source 14 4400 Flémalle Belgique	

SITUATION PROJETEE
COUPE AA 1

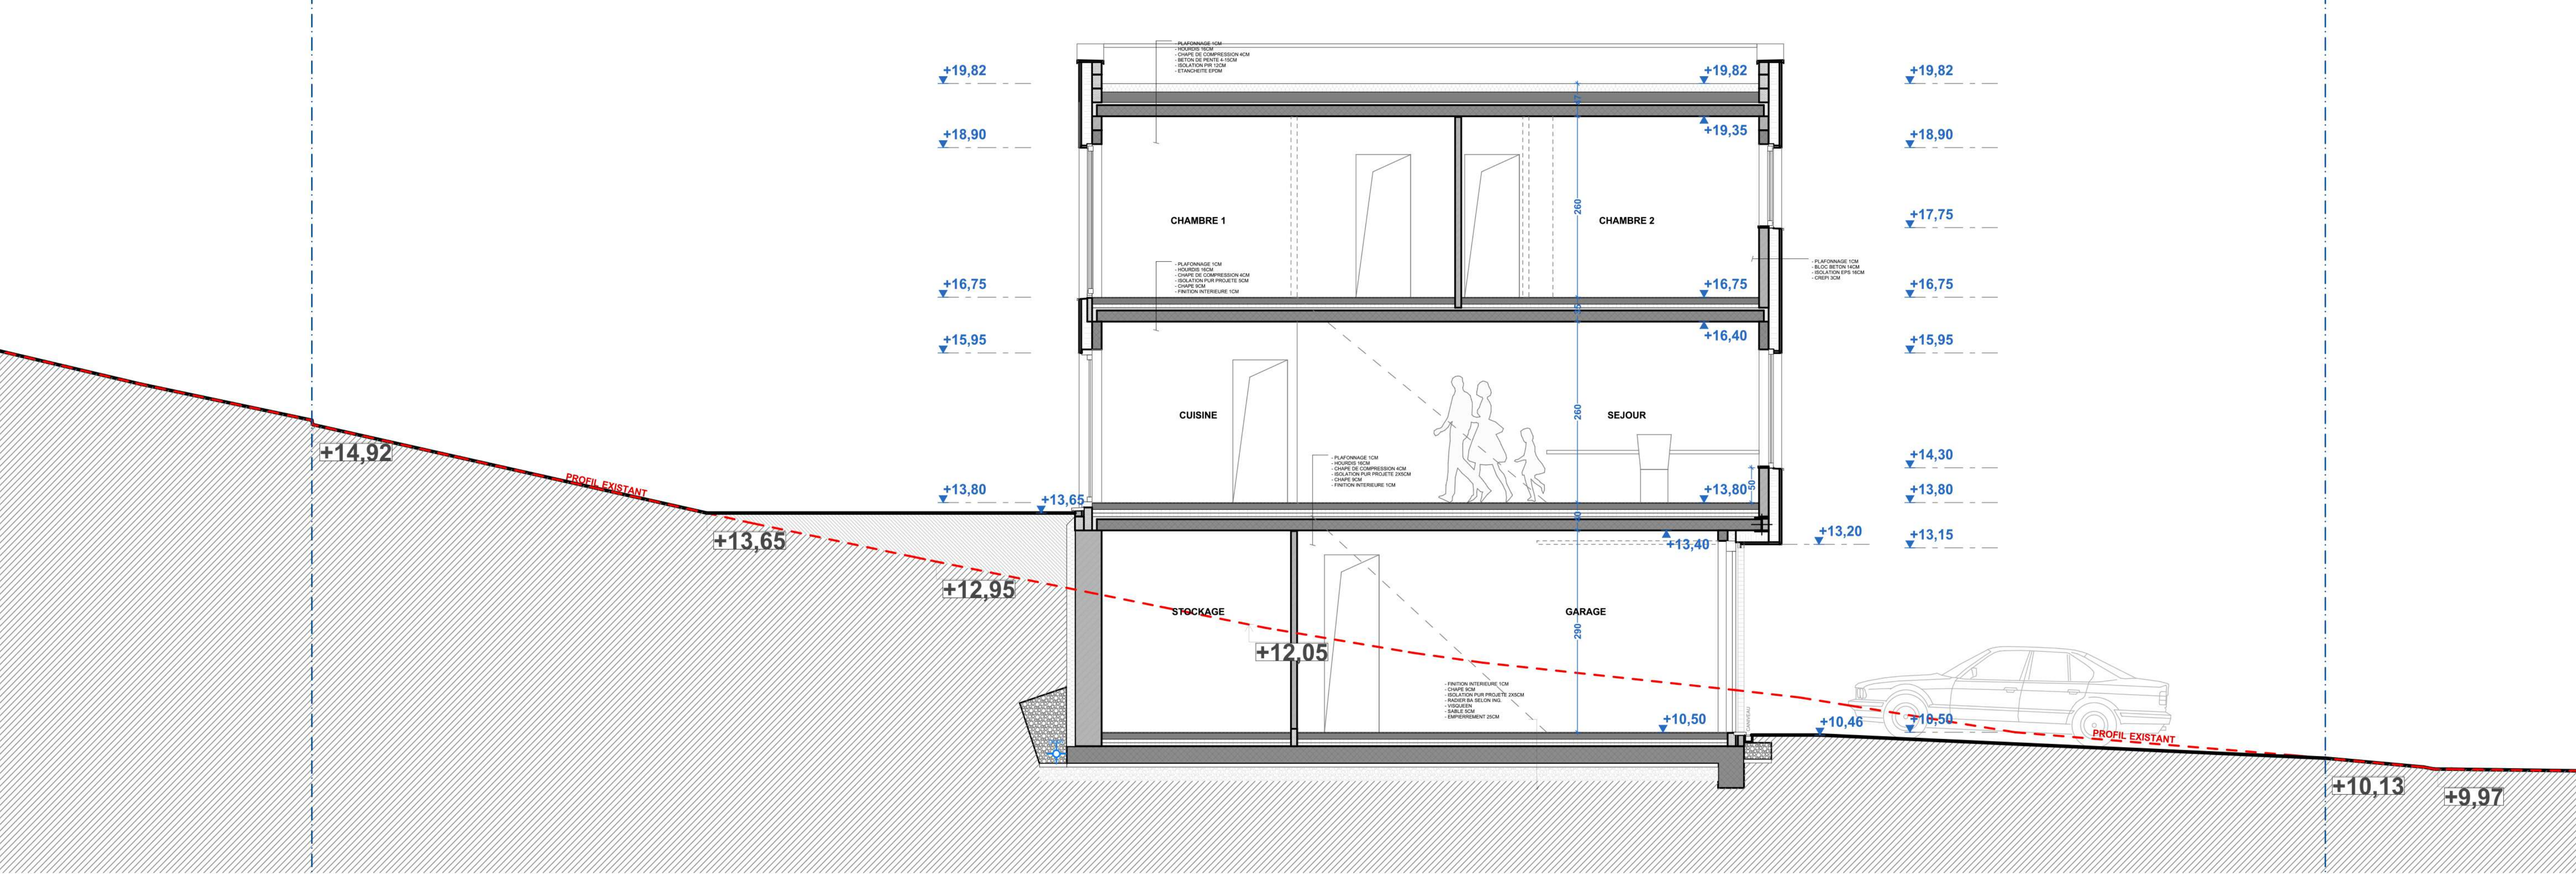


SITUATION PROJETEE
COUPE AA 2

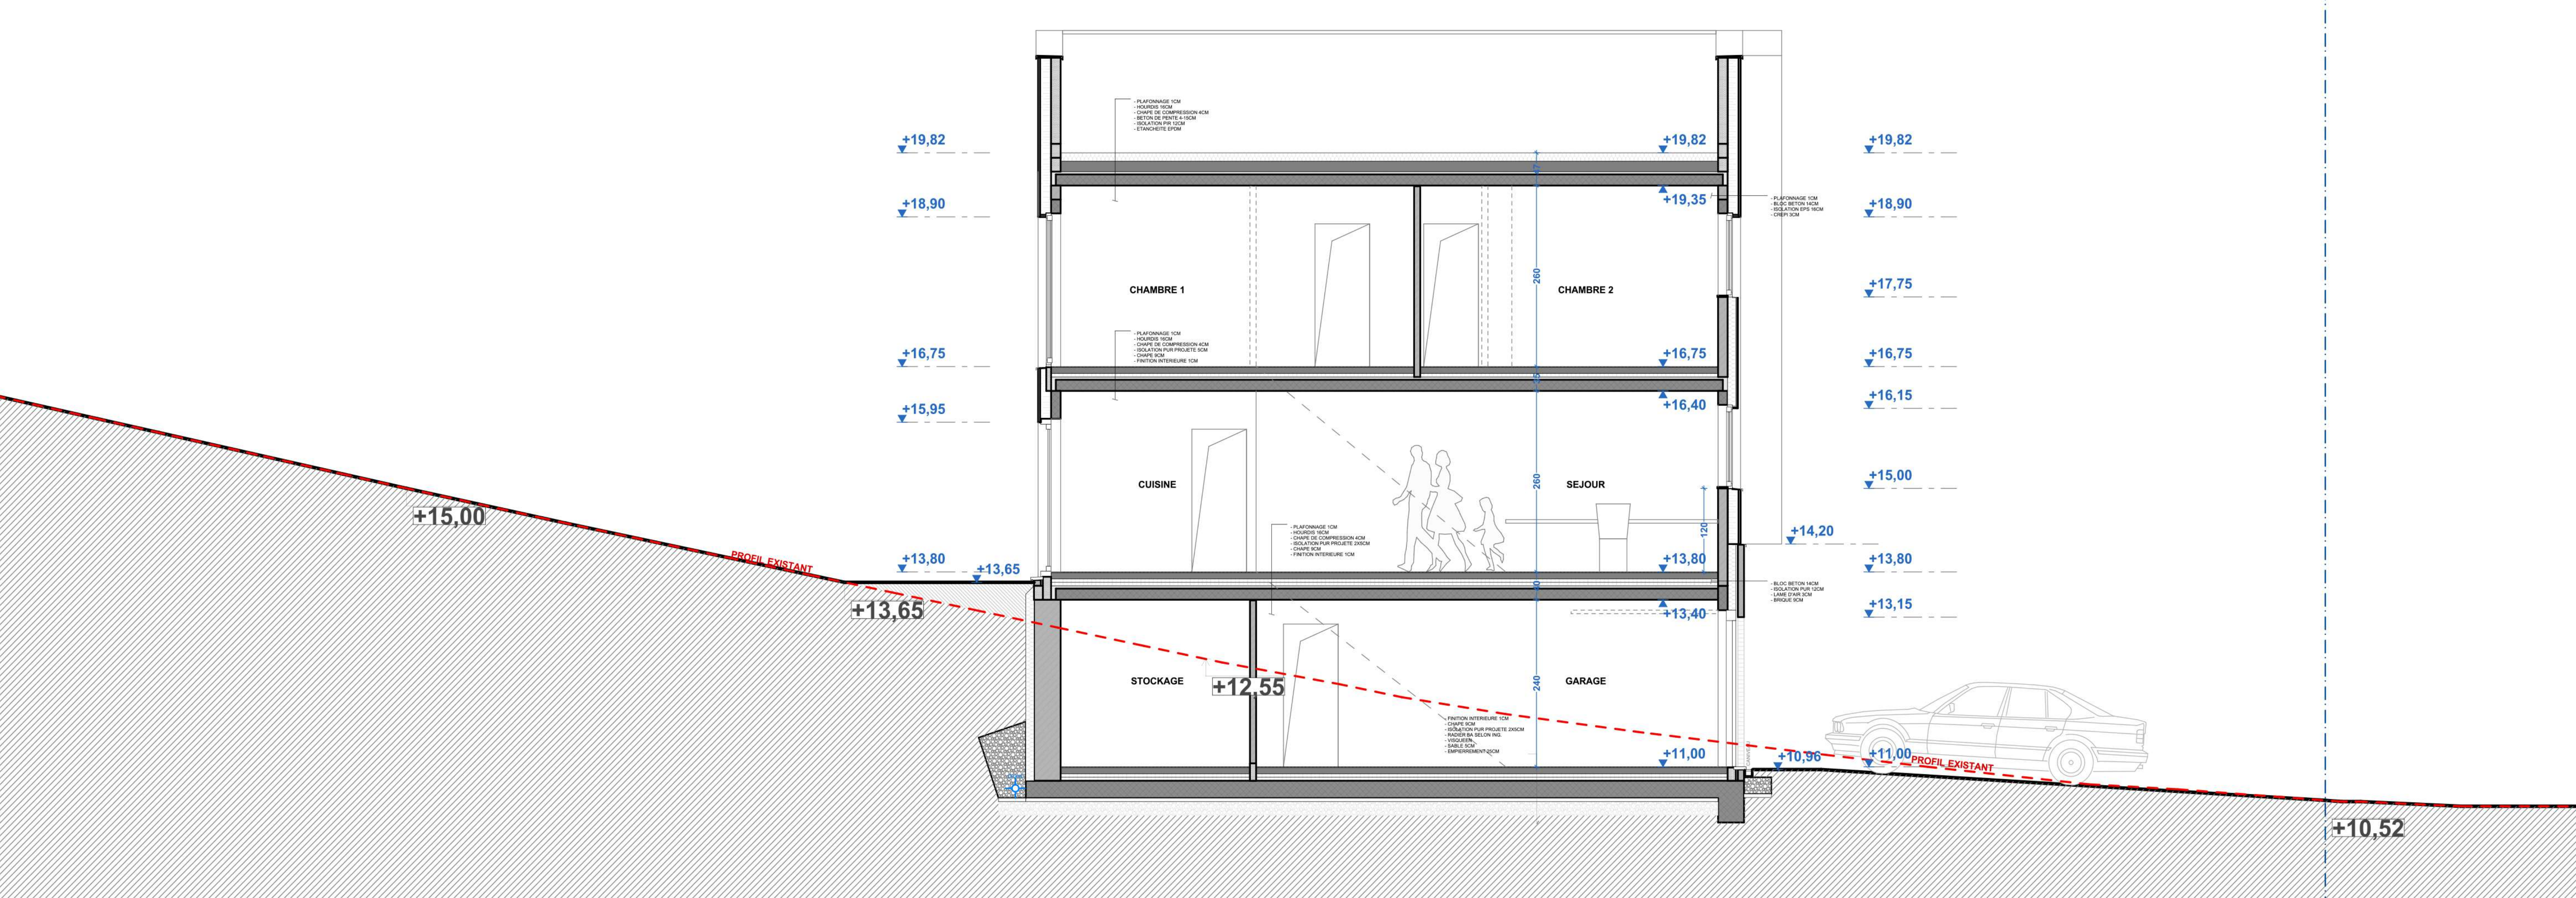


066	RSA	Ce document et le projet présenté sont la propriété de Charles Poplavsky et ne peuvent être utilisés sans son autorisation écrite. L'ensemble des cotations est donné à titre indicatif et est à prendre in situ par l'entrepreneur.	6 HABITATIONS UNIFAMILIALES		Date de création: 10/04/21 Date du document: 07-06-21 Echelle : 1 : 100	Chantier: Rue Sart d'Avelte 153 4400 Awirs Belgique	Maître de l'ouvrage: DB IMMO Sprl Rue de la Source 14 4400 Flémalle Belgique
			SITUATION PROJETEE COUPE AA 1 ET 2				
PU	14 ^{1/7}						



SITUATION PROJETEE
COUPE AA 3

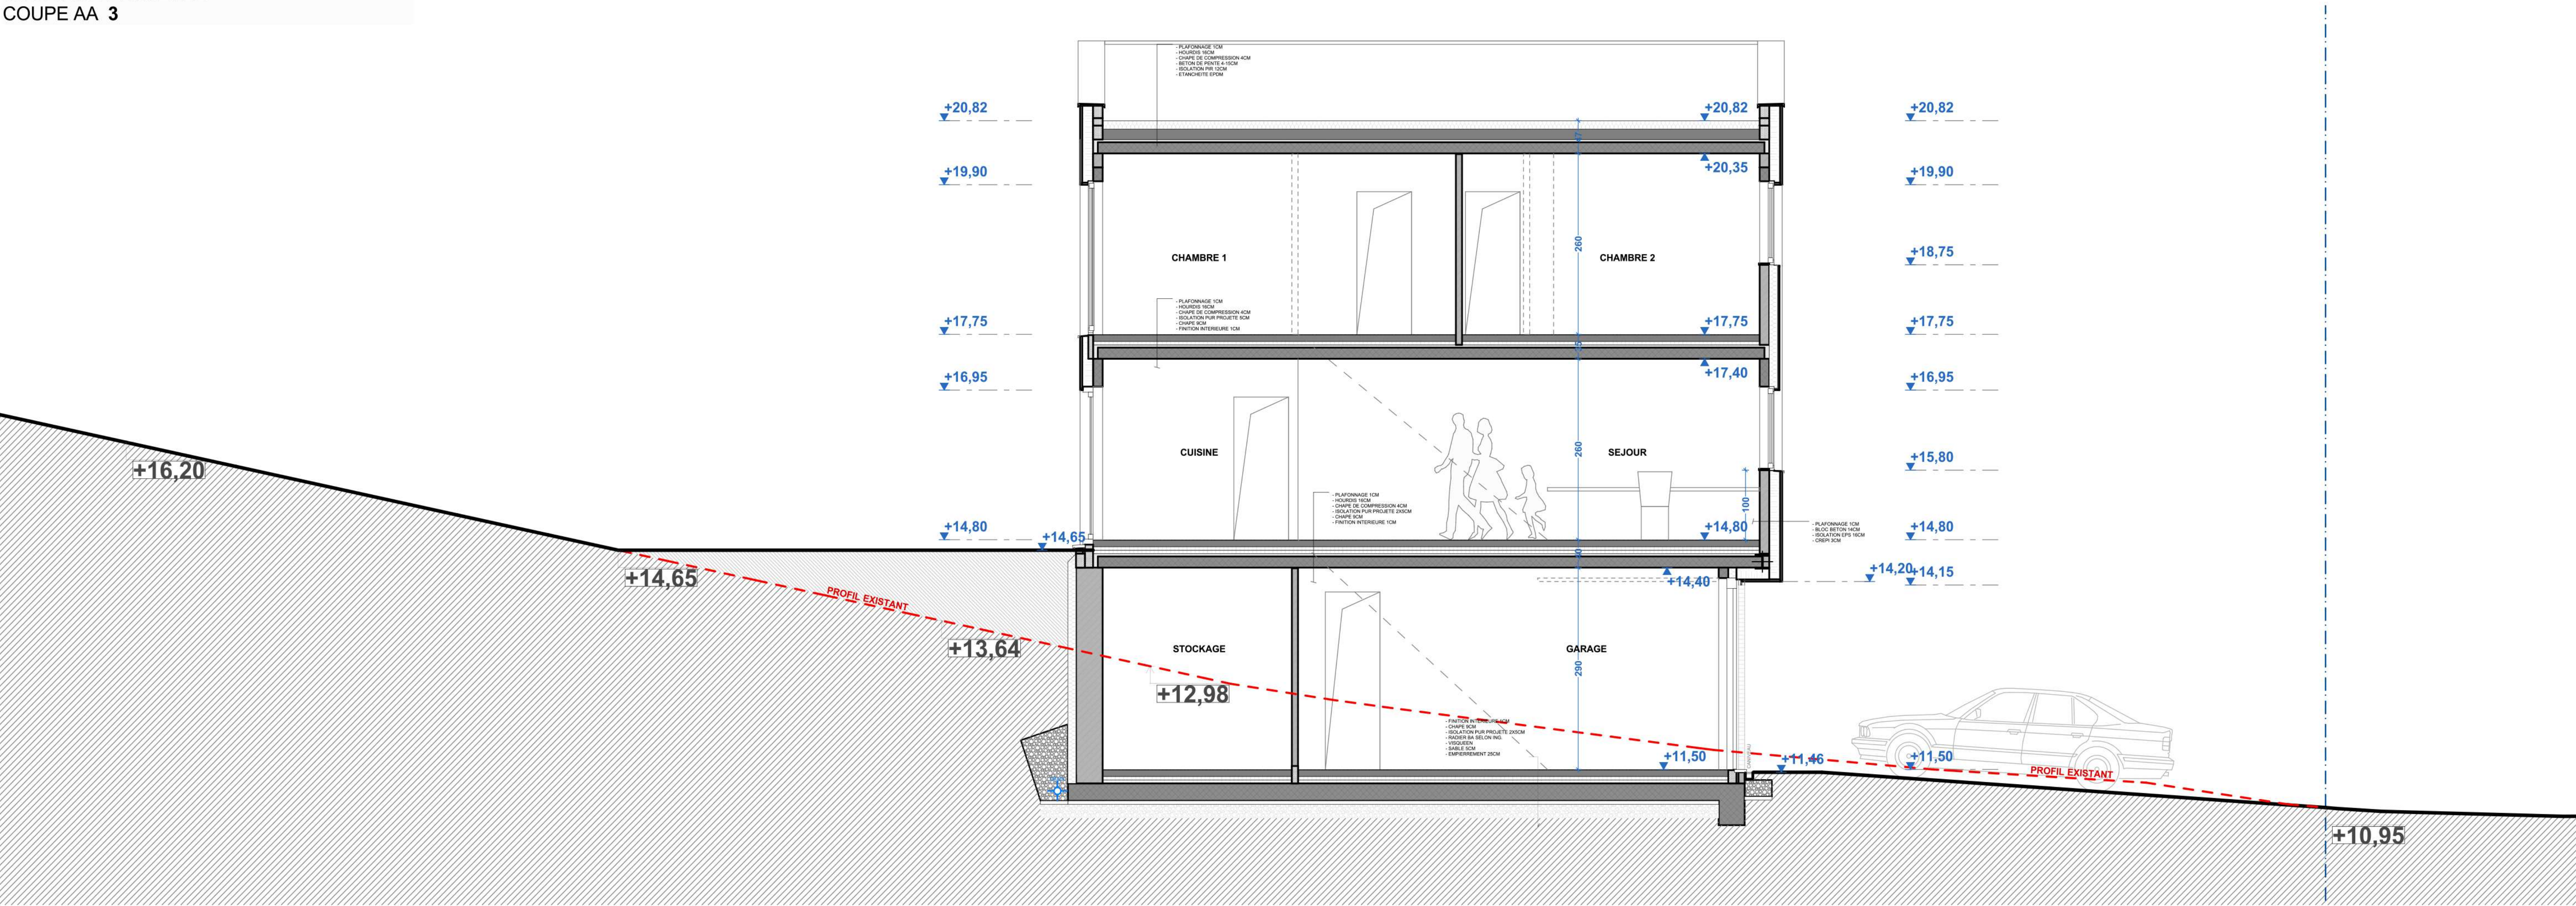


SITUATION PROJETEE
COUPE AA 4

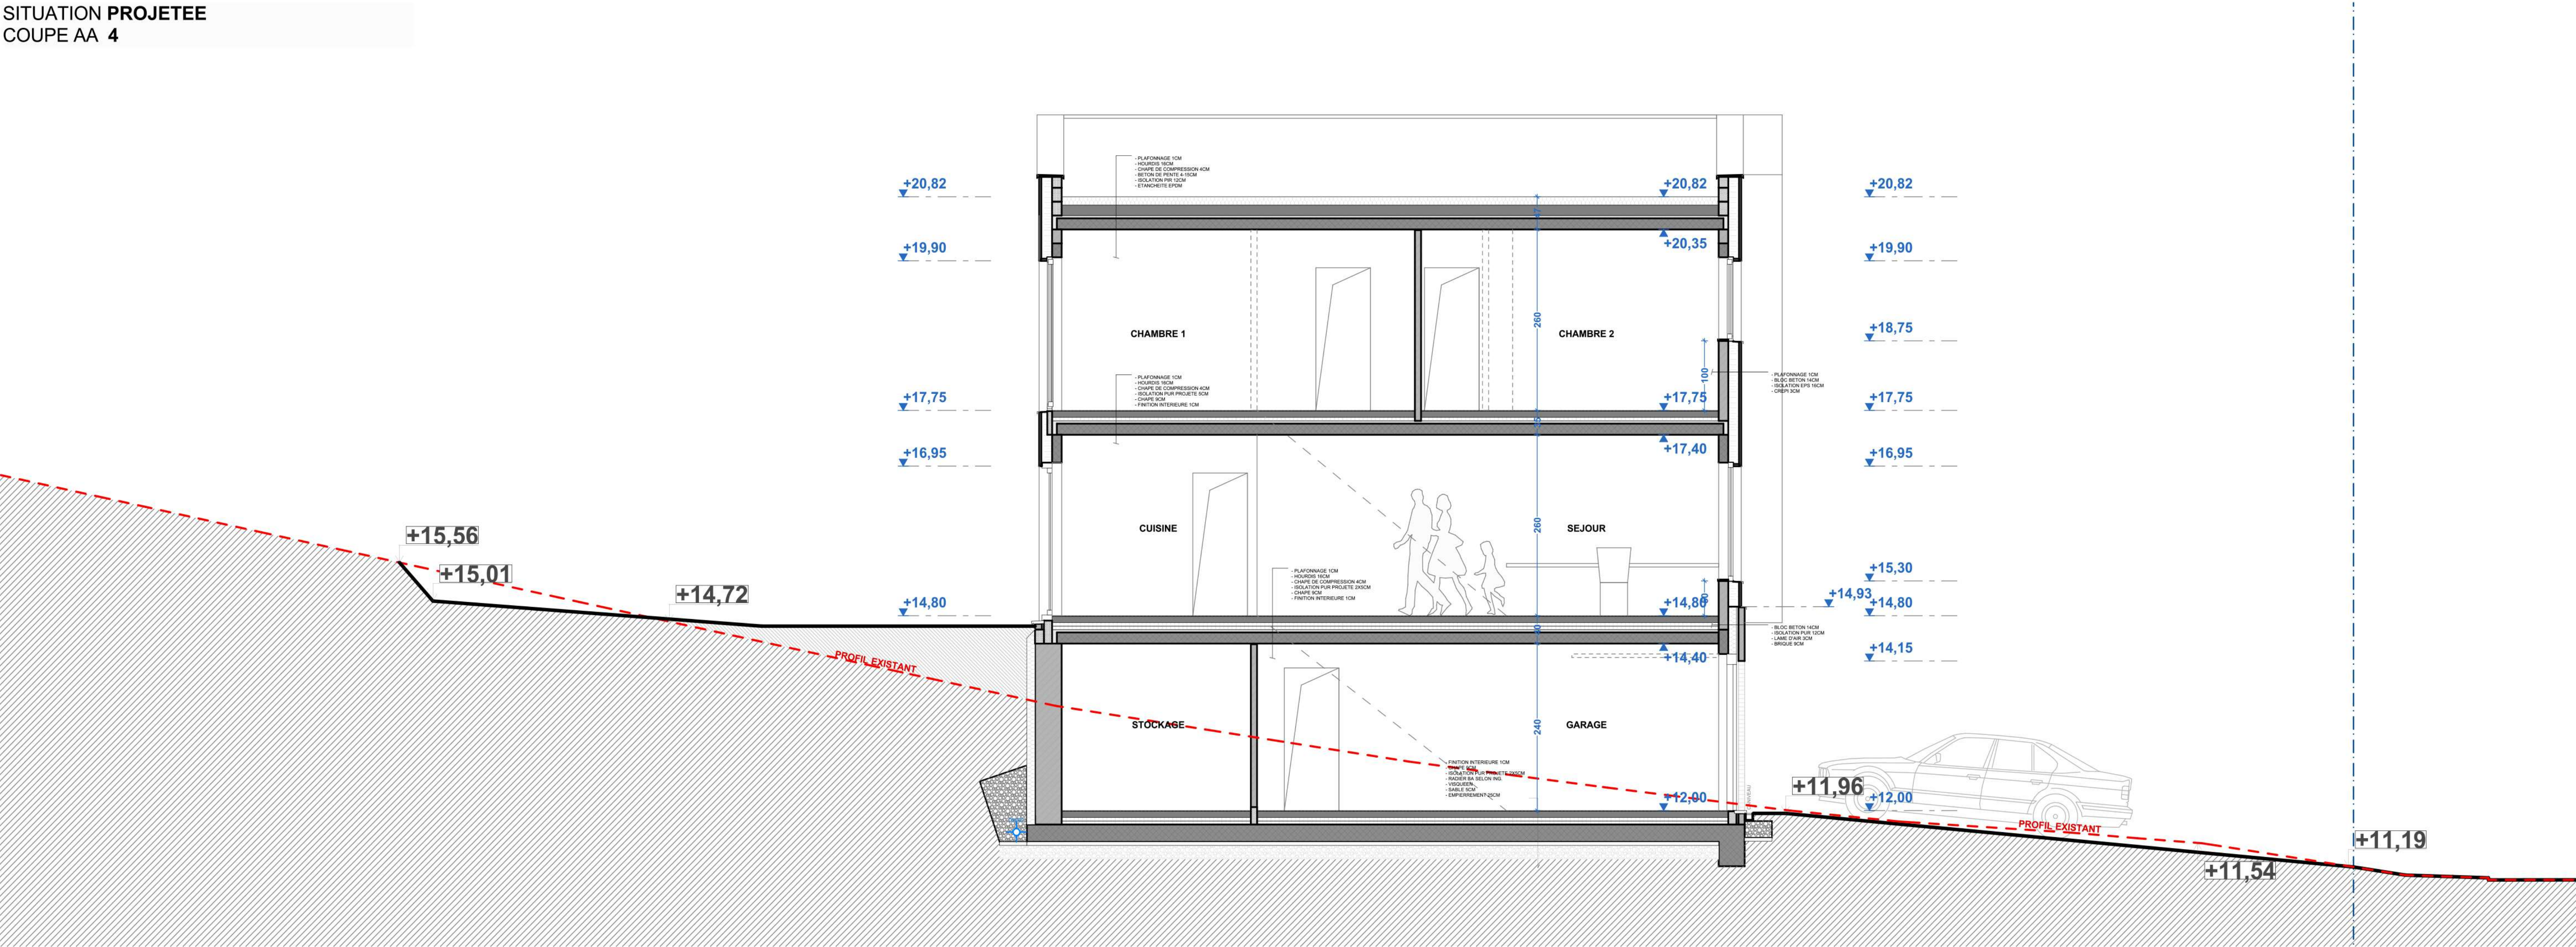

066	RSA	6 HABITATIONS UNIFAMILIALES		Ce document et le projet présenté sont la propriété de Charles Poplavsky et ne peuvent être utilisés sans son autorisation écrite. L'ensemble des cotations est donné à titre indicatif et est à prendre in situ par l'entrepreneur.	
		SITUATION PROJETEE COUPE AA 3 ET 4			
PU	15 ¹⁷	Date de création: 10/04/21		Chantier: Rue Sart d'Avette 153 4400 Awirs Belgique	Maître de l'ouvrage: DB IMMO Sprl Rue de la Source 14 4400 Flémalle Belgique
		Date du document: 07-06-21			
		Echelle : 1 : 100			

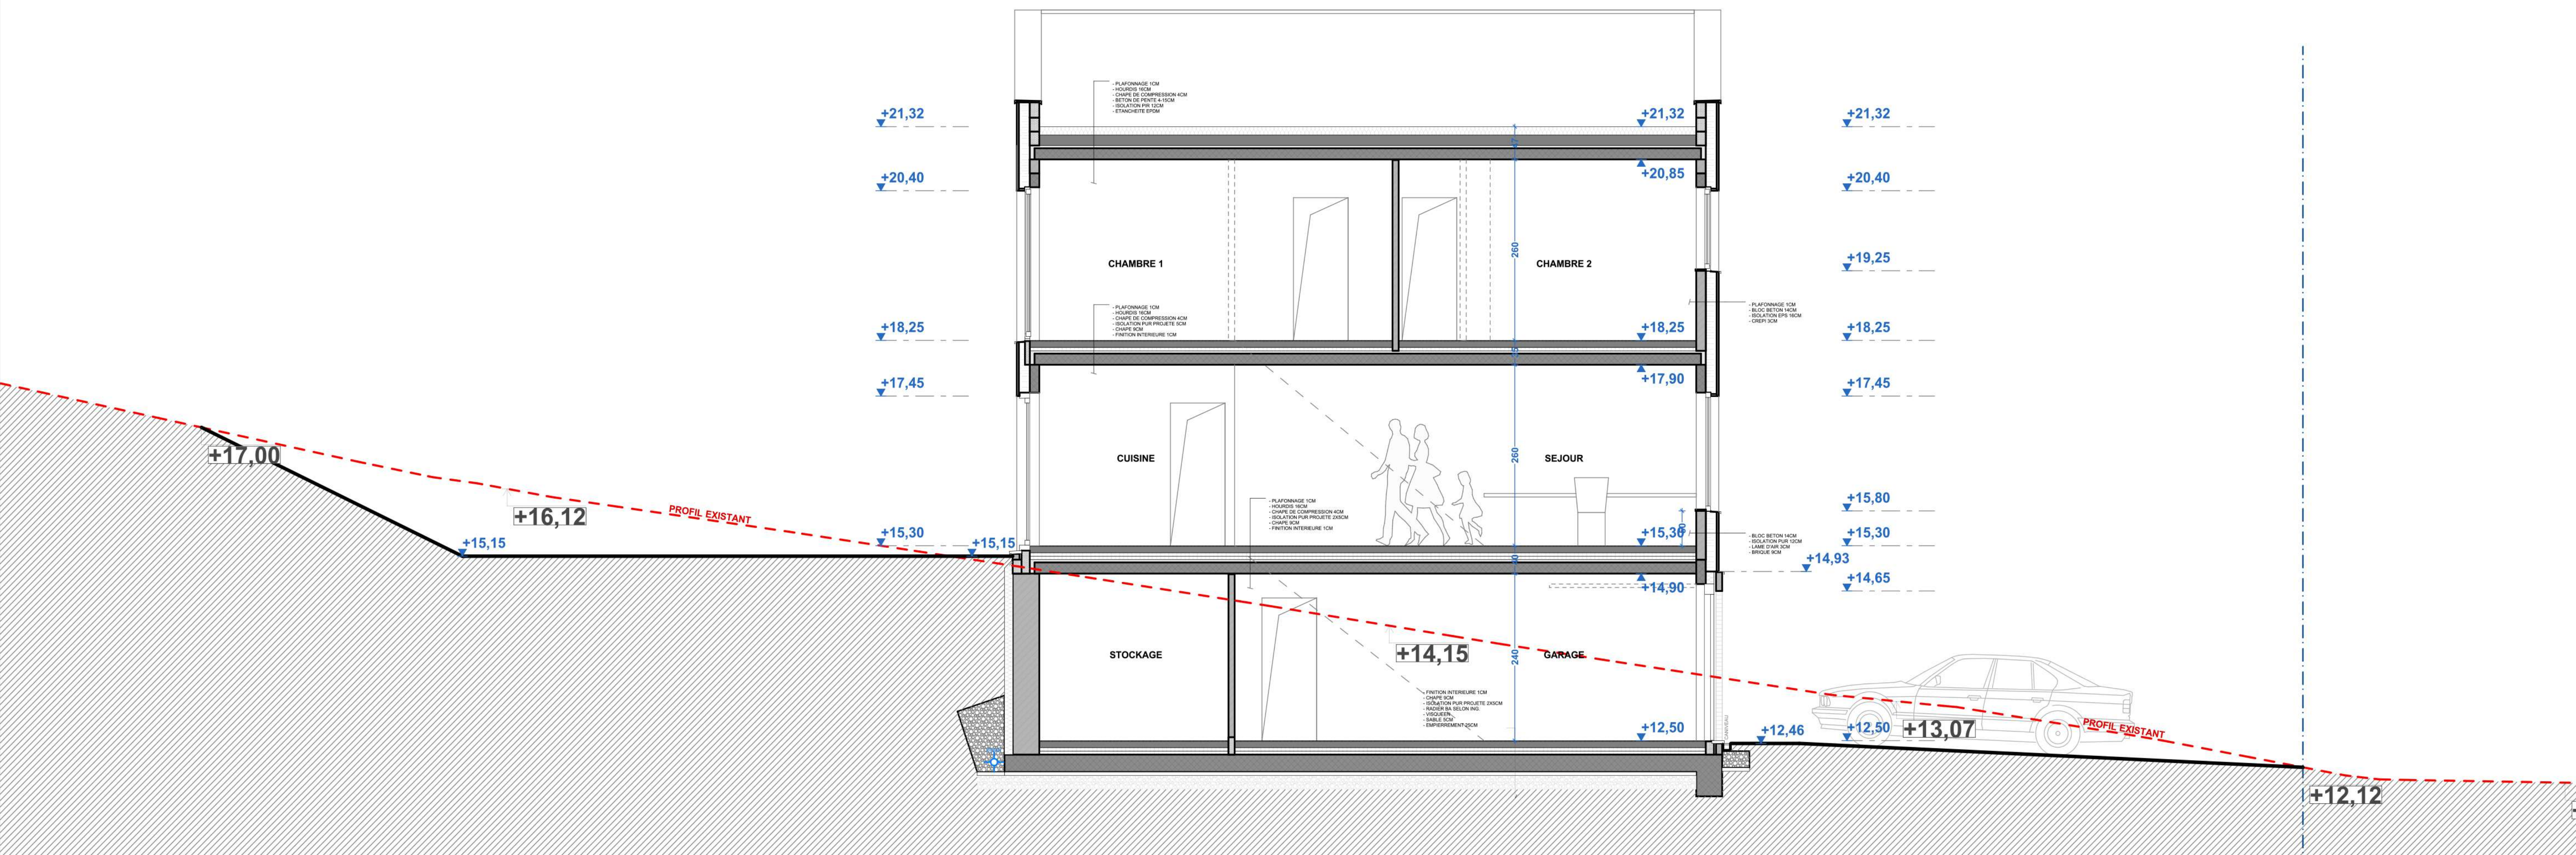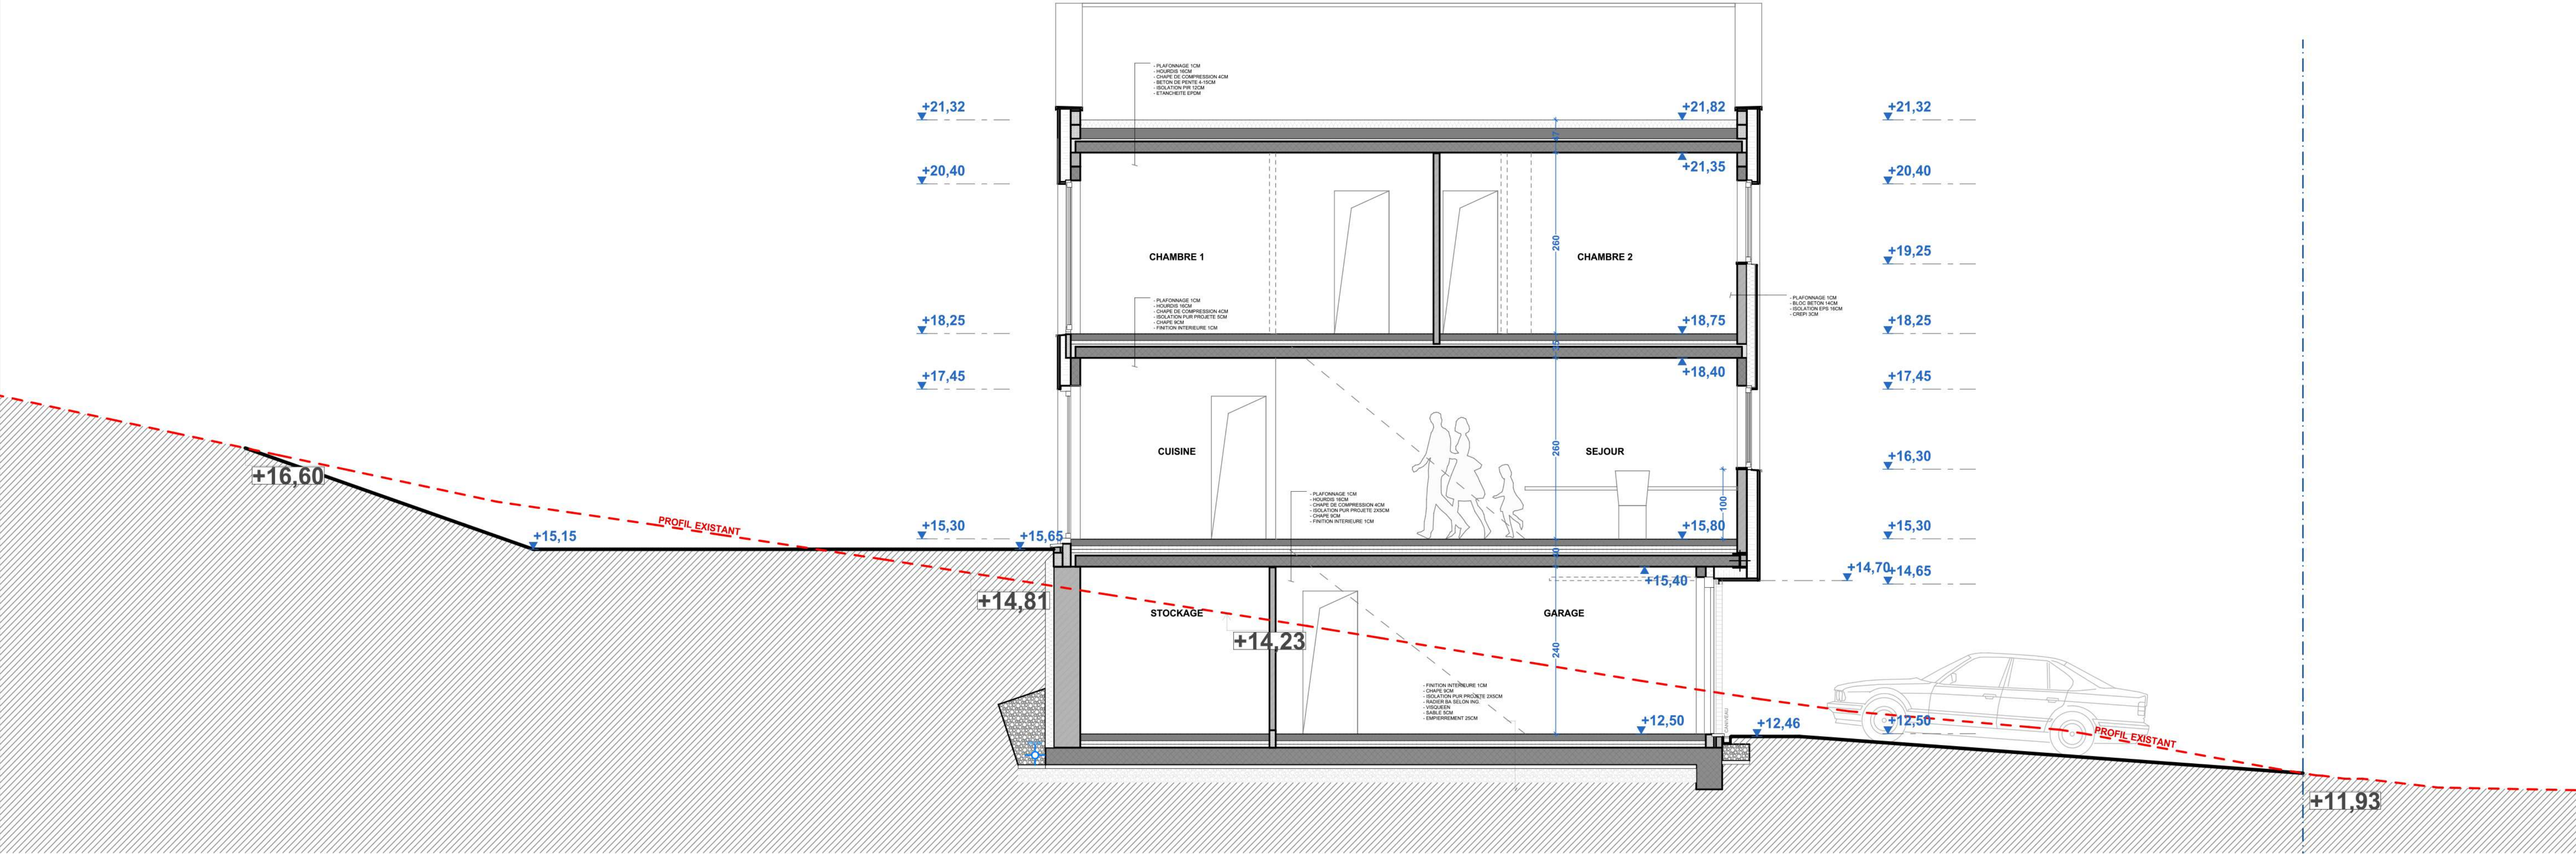

6 HABITATIONS UNIFAMILIALES		Date de création: 10/04/21		Chantier: Rue Sart d'Avette 153 4400 Awits Belgique	Maître de l'ouvrage: DB IMMO Sprl Rue de la Source 14 4400 Fiémalle Belgique
SITUATION PROJETEE COUPE AA 5 ET 6		Date du document: 07-06-21 Echelle : 1: 100			
066	RSA	Ce document et le projet présenté sont la propriété de Charles Poplavsky et ne peuvent être utilisés sans son autorisation écrite. L'ensemble des cotations est donné à titre indicatif et est à prendre in situ par			
PU	16 ^{1/7}				

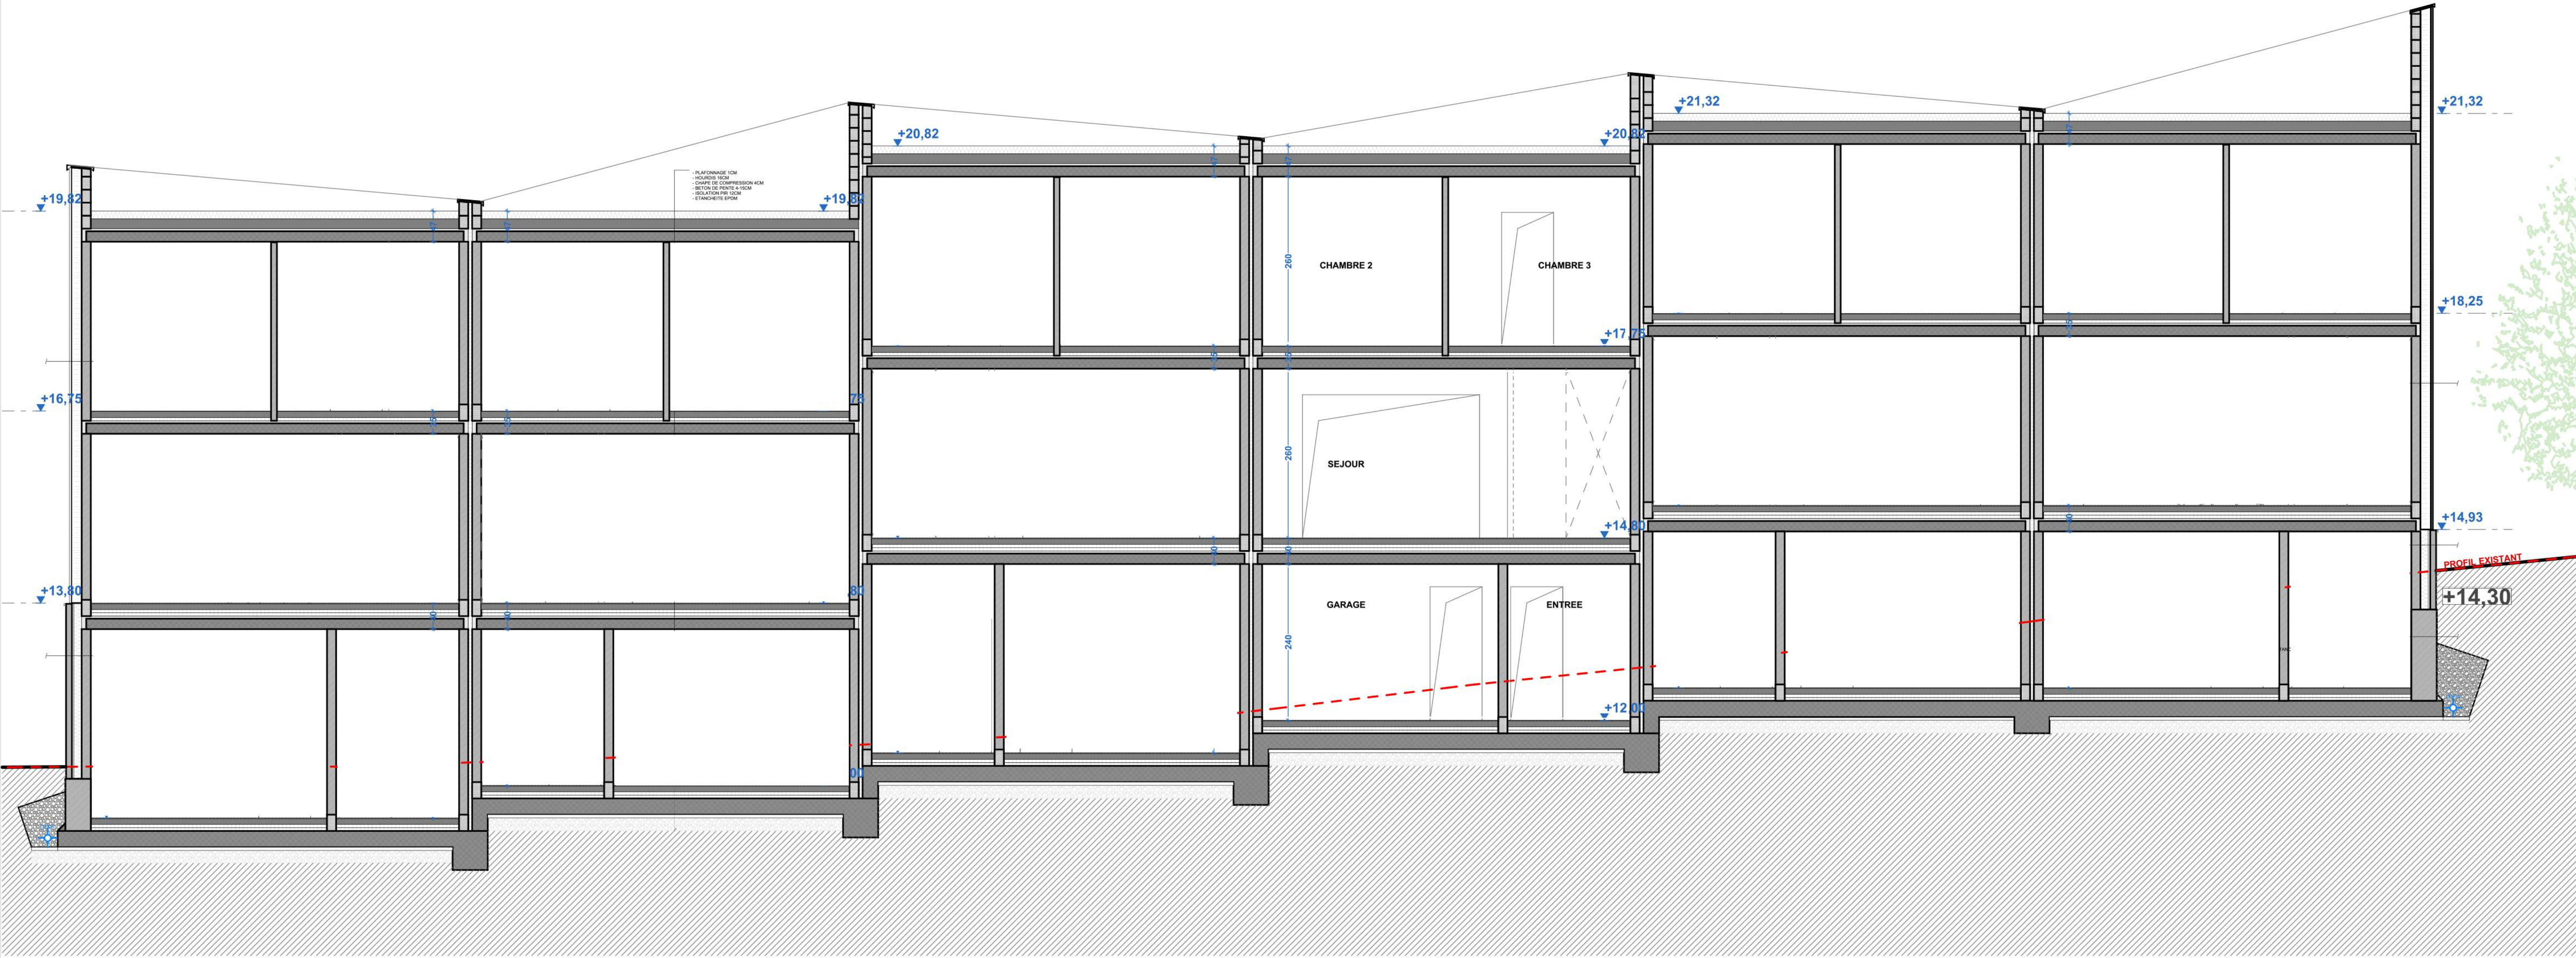

066	RSA	Ce document et le projet présenté sont la propriété de Charles Poplavsky et ne peuvent être utilisés sans son autorisation écrite. L'ensemble des cotations est donné à titre indicatif et est à prendre in situ par l'entrepreneur.	6 HABITATIONS UNIFAMILIALES	Date de création: 10/04/21	Chantier: Rue Sart d'Avette 153 4400 Awirs Belgique	Maître de l'ouvrage: DB IMMO Sprl Rue de la Source 14 4400 Flémalle Belgique
PU	17 /17		SITUATION PROJETEE COUPE BB	Date du document: 07-06-21 Echelle : 1: 100		