

PROVINCE DE LIEGE COMMUNE DE FLEMALLE Rue Sart d'Avette 153 4400 Flémalle Cadastre: 5 Division Sect. A n°164H et 164 L			SITUATION
DB IMMO Sprl Rue de la Source 14 4400 Flémalle Tel: 0499/411.941			
6 HABITATIONS UNIFAMILIALES Permis d'urbanisme Plans destinés à l'obtention du permis d'urbanisme non valables pour exécution.			TRAVAUX
			ARCHITECTE
Pour accord			
L'Entrepreneur	L'Architecte	Le Rendeur	
PLANS: 1/100 IMPLANTATION: 1/250			
Cadre réservé à l'administration			
Les dimensions sont à verifier par les entrepreneurs. Les dessins restent la propriété de l'architecte.			




VUE AVANT




VUE ARRIERE

0.1 SITUATION PROJETEE PERSPECTIVES

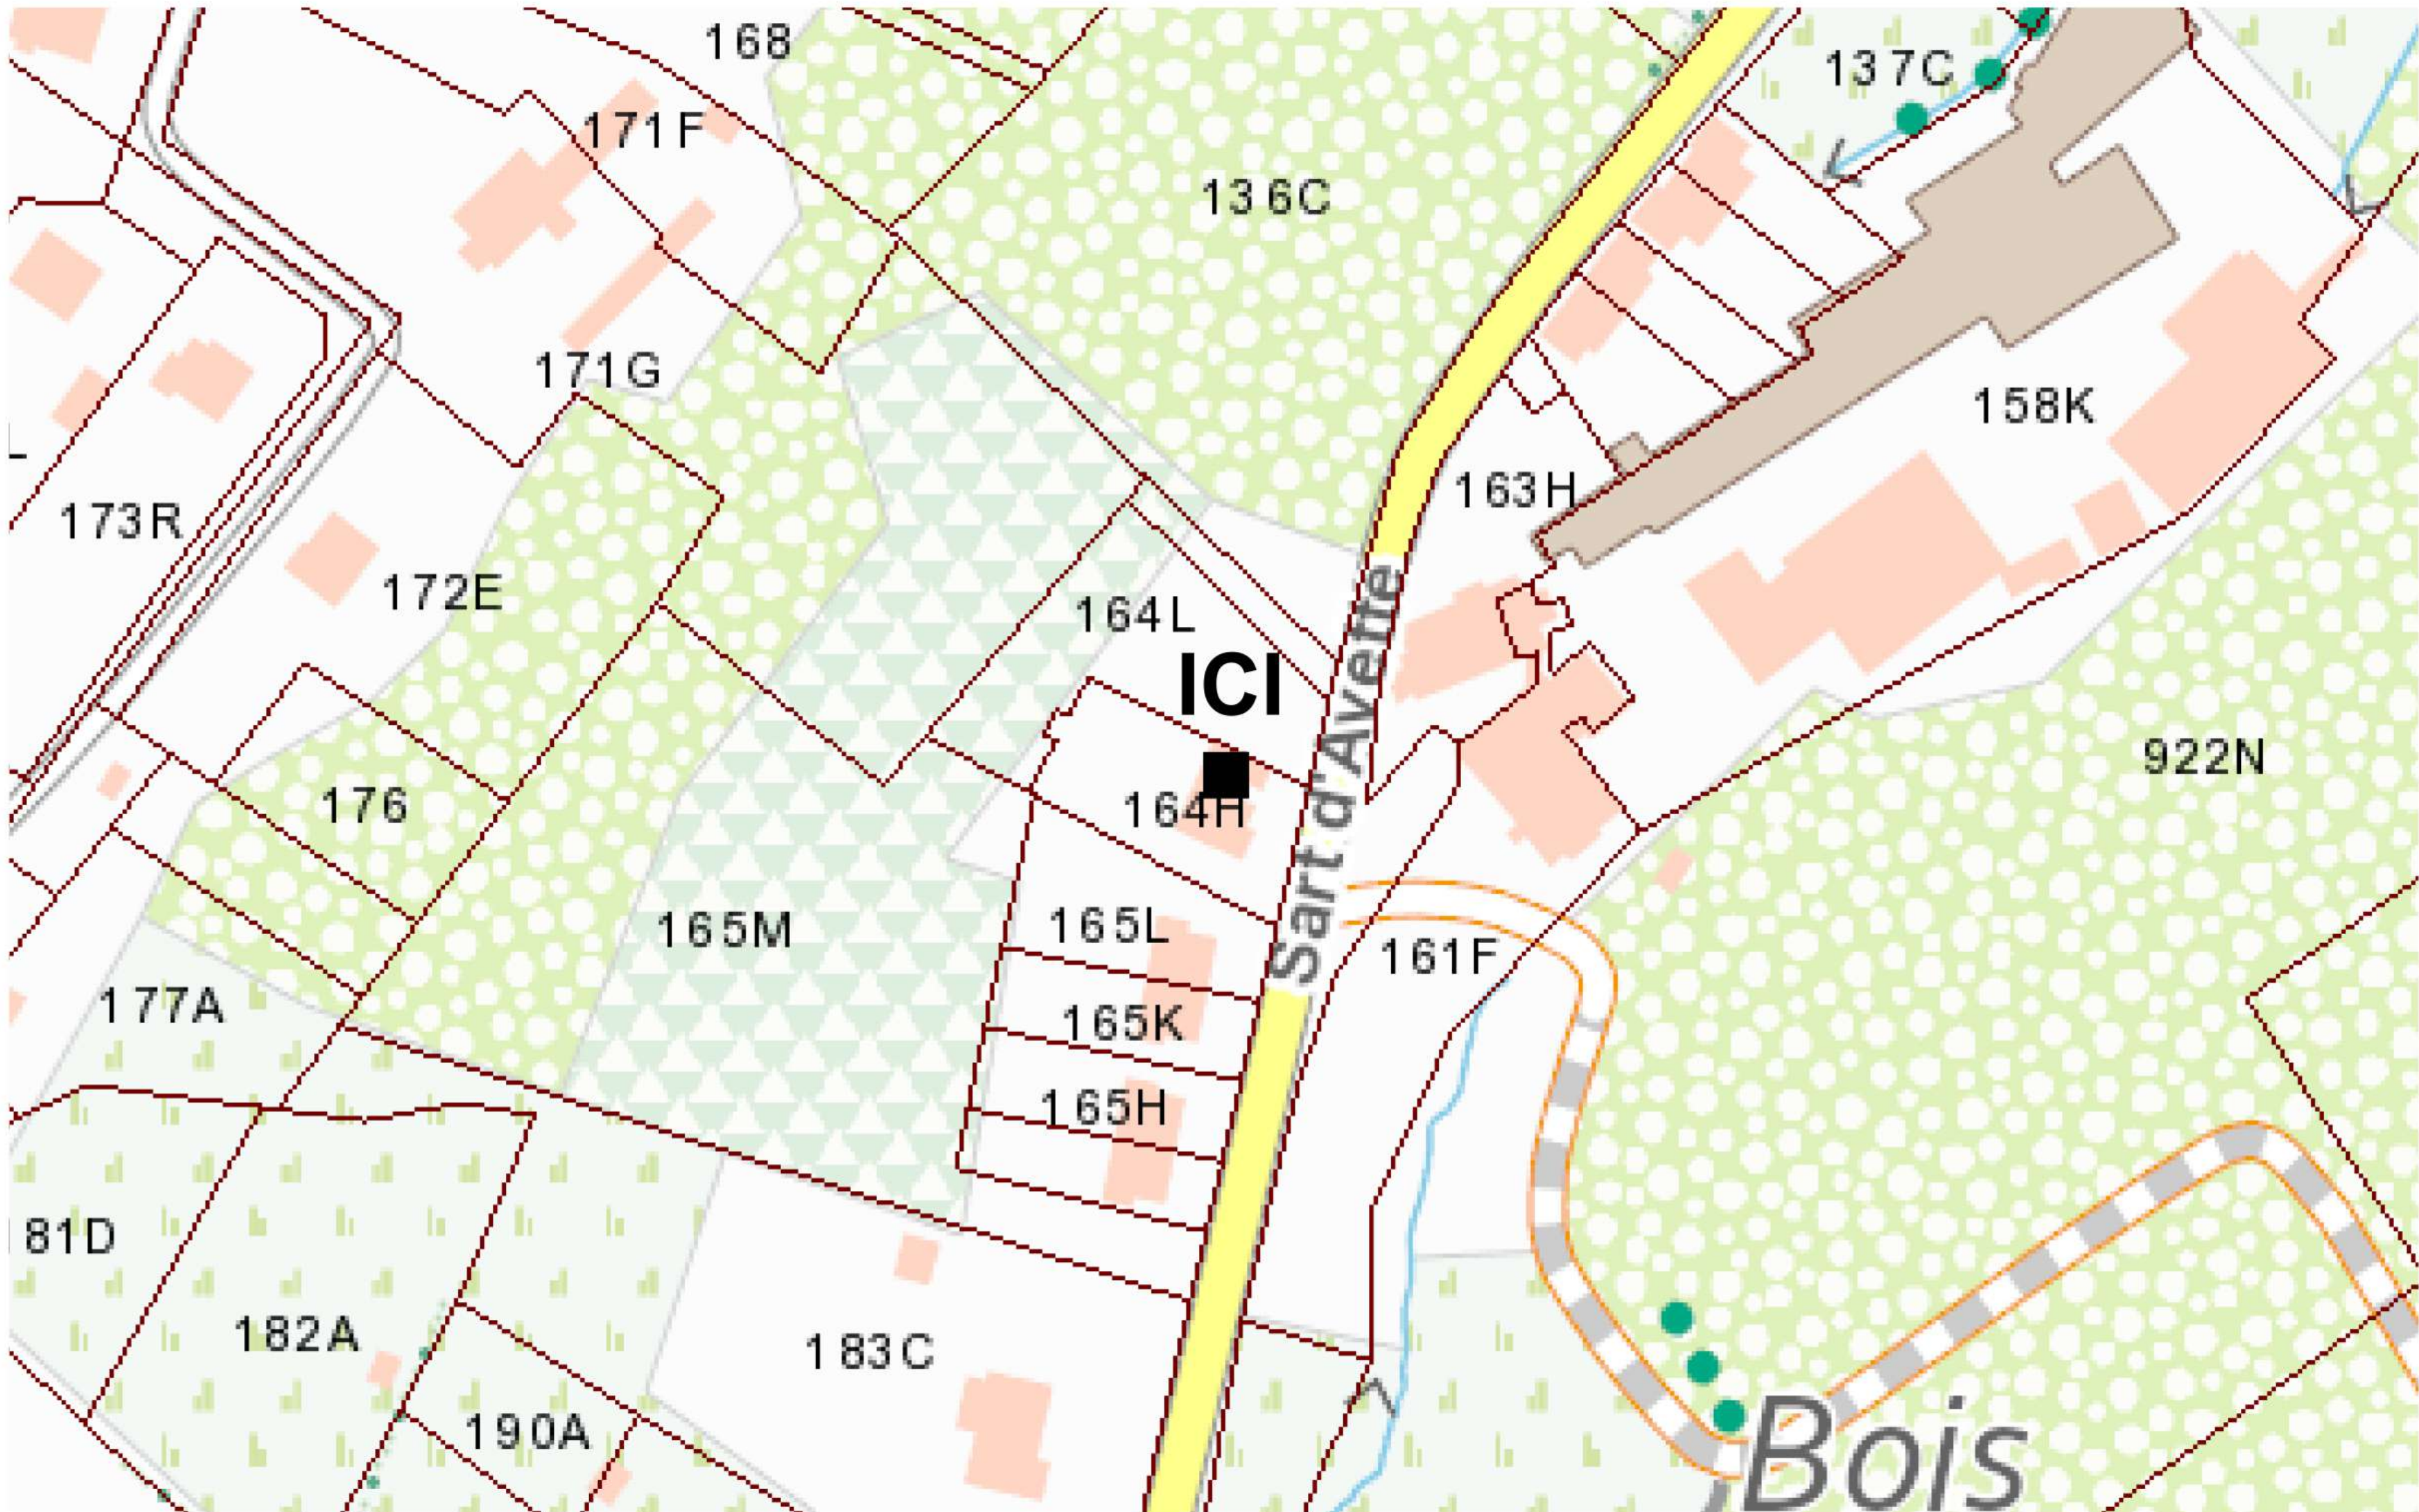

CARTE ROUTIERE

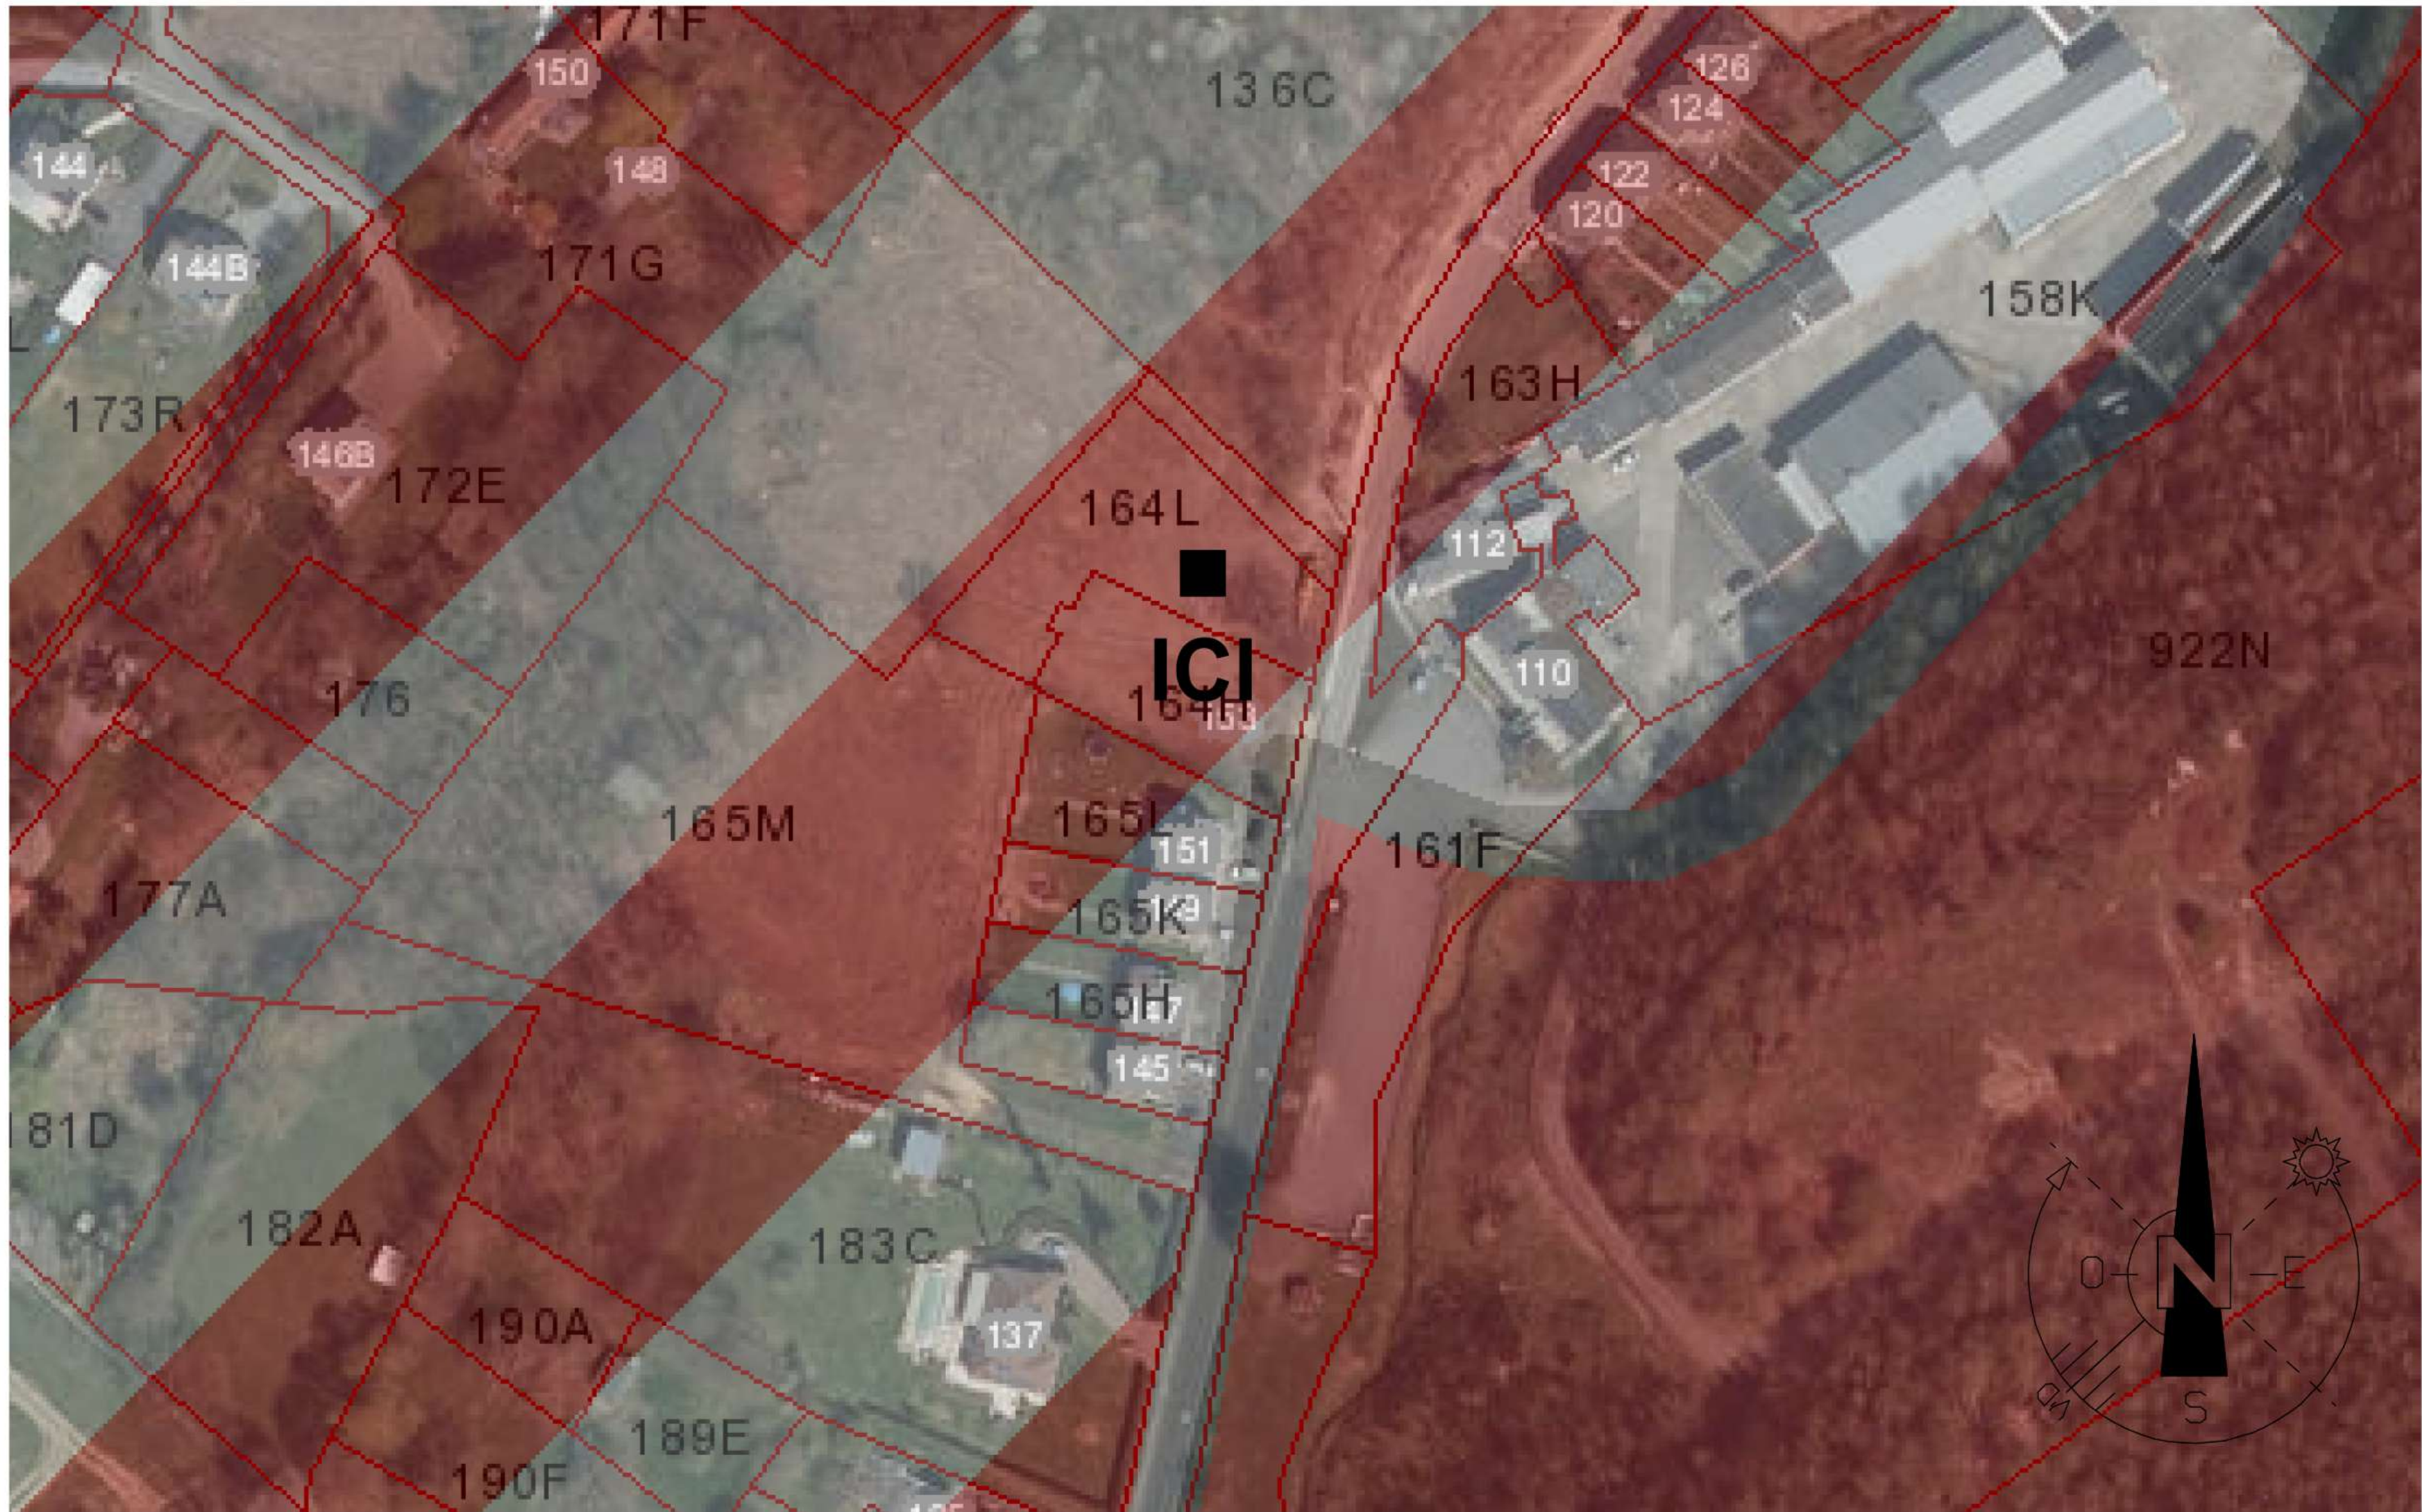

PLAN DE SECTEUR : ZONE D'HABITAT A CARACTERE RURAL



SITUATION 1/10 000

066		RSA	Ce document et le projet présenté sont la propriété de Charles Poplasky et ne peuvent être utilisés sans son autorisation écrite. L'ensemble des cotations est donné à titre indicatif et est à prendre in situ par l'entrepreneur.	
PU		2	SITUATION CARTES	
			6 HABITATIONS UNIFAMILIALES	
			Date de création: 10/04/21	Date du document: 07-06-21
			Echelle :	
			Chantier: Rue Sart d'Avette 153 4400 Awirs Belgique	Maitre de l'ouvrage: DB IMMO Sprl Rue de la Source 14 4400 Flémalle Belgique



066	RSA	Ce document et le projet présenté sont la propriété de Charles Poplavsky et ne peuvent être utilisés sans son autorisation écrite. L'ensemble des cotations est donné à titre indicatif et est à prendre in situ par l'entrepreneur.	
	PU	3	/17
6 HABITATIONS UNIFAMILIALES			
SITUATION		CONTEXTE URBANISTIQUE	
Date de création: 10/04/21		Date du document: 07-06-21	
Echelle :			
Chantier: Rue Sart d'Avette 153 4400 Awirs		Maître de l'ouvrage: DB IMMO Sprl Rue de la Source 14 4400 Flémelle Belgique	

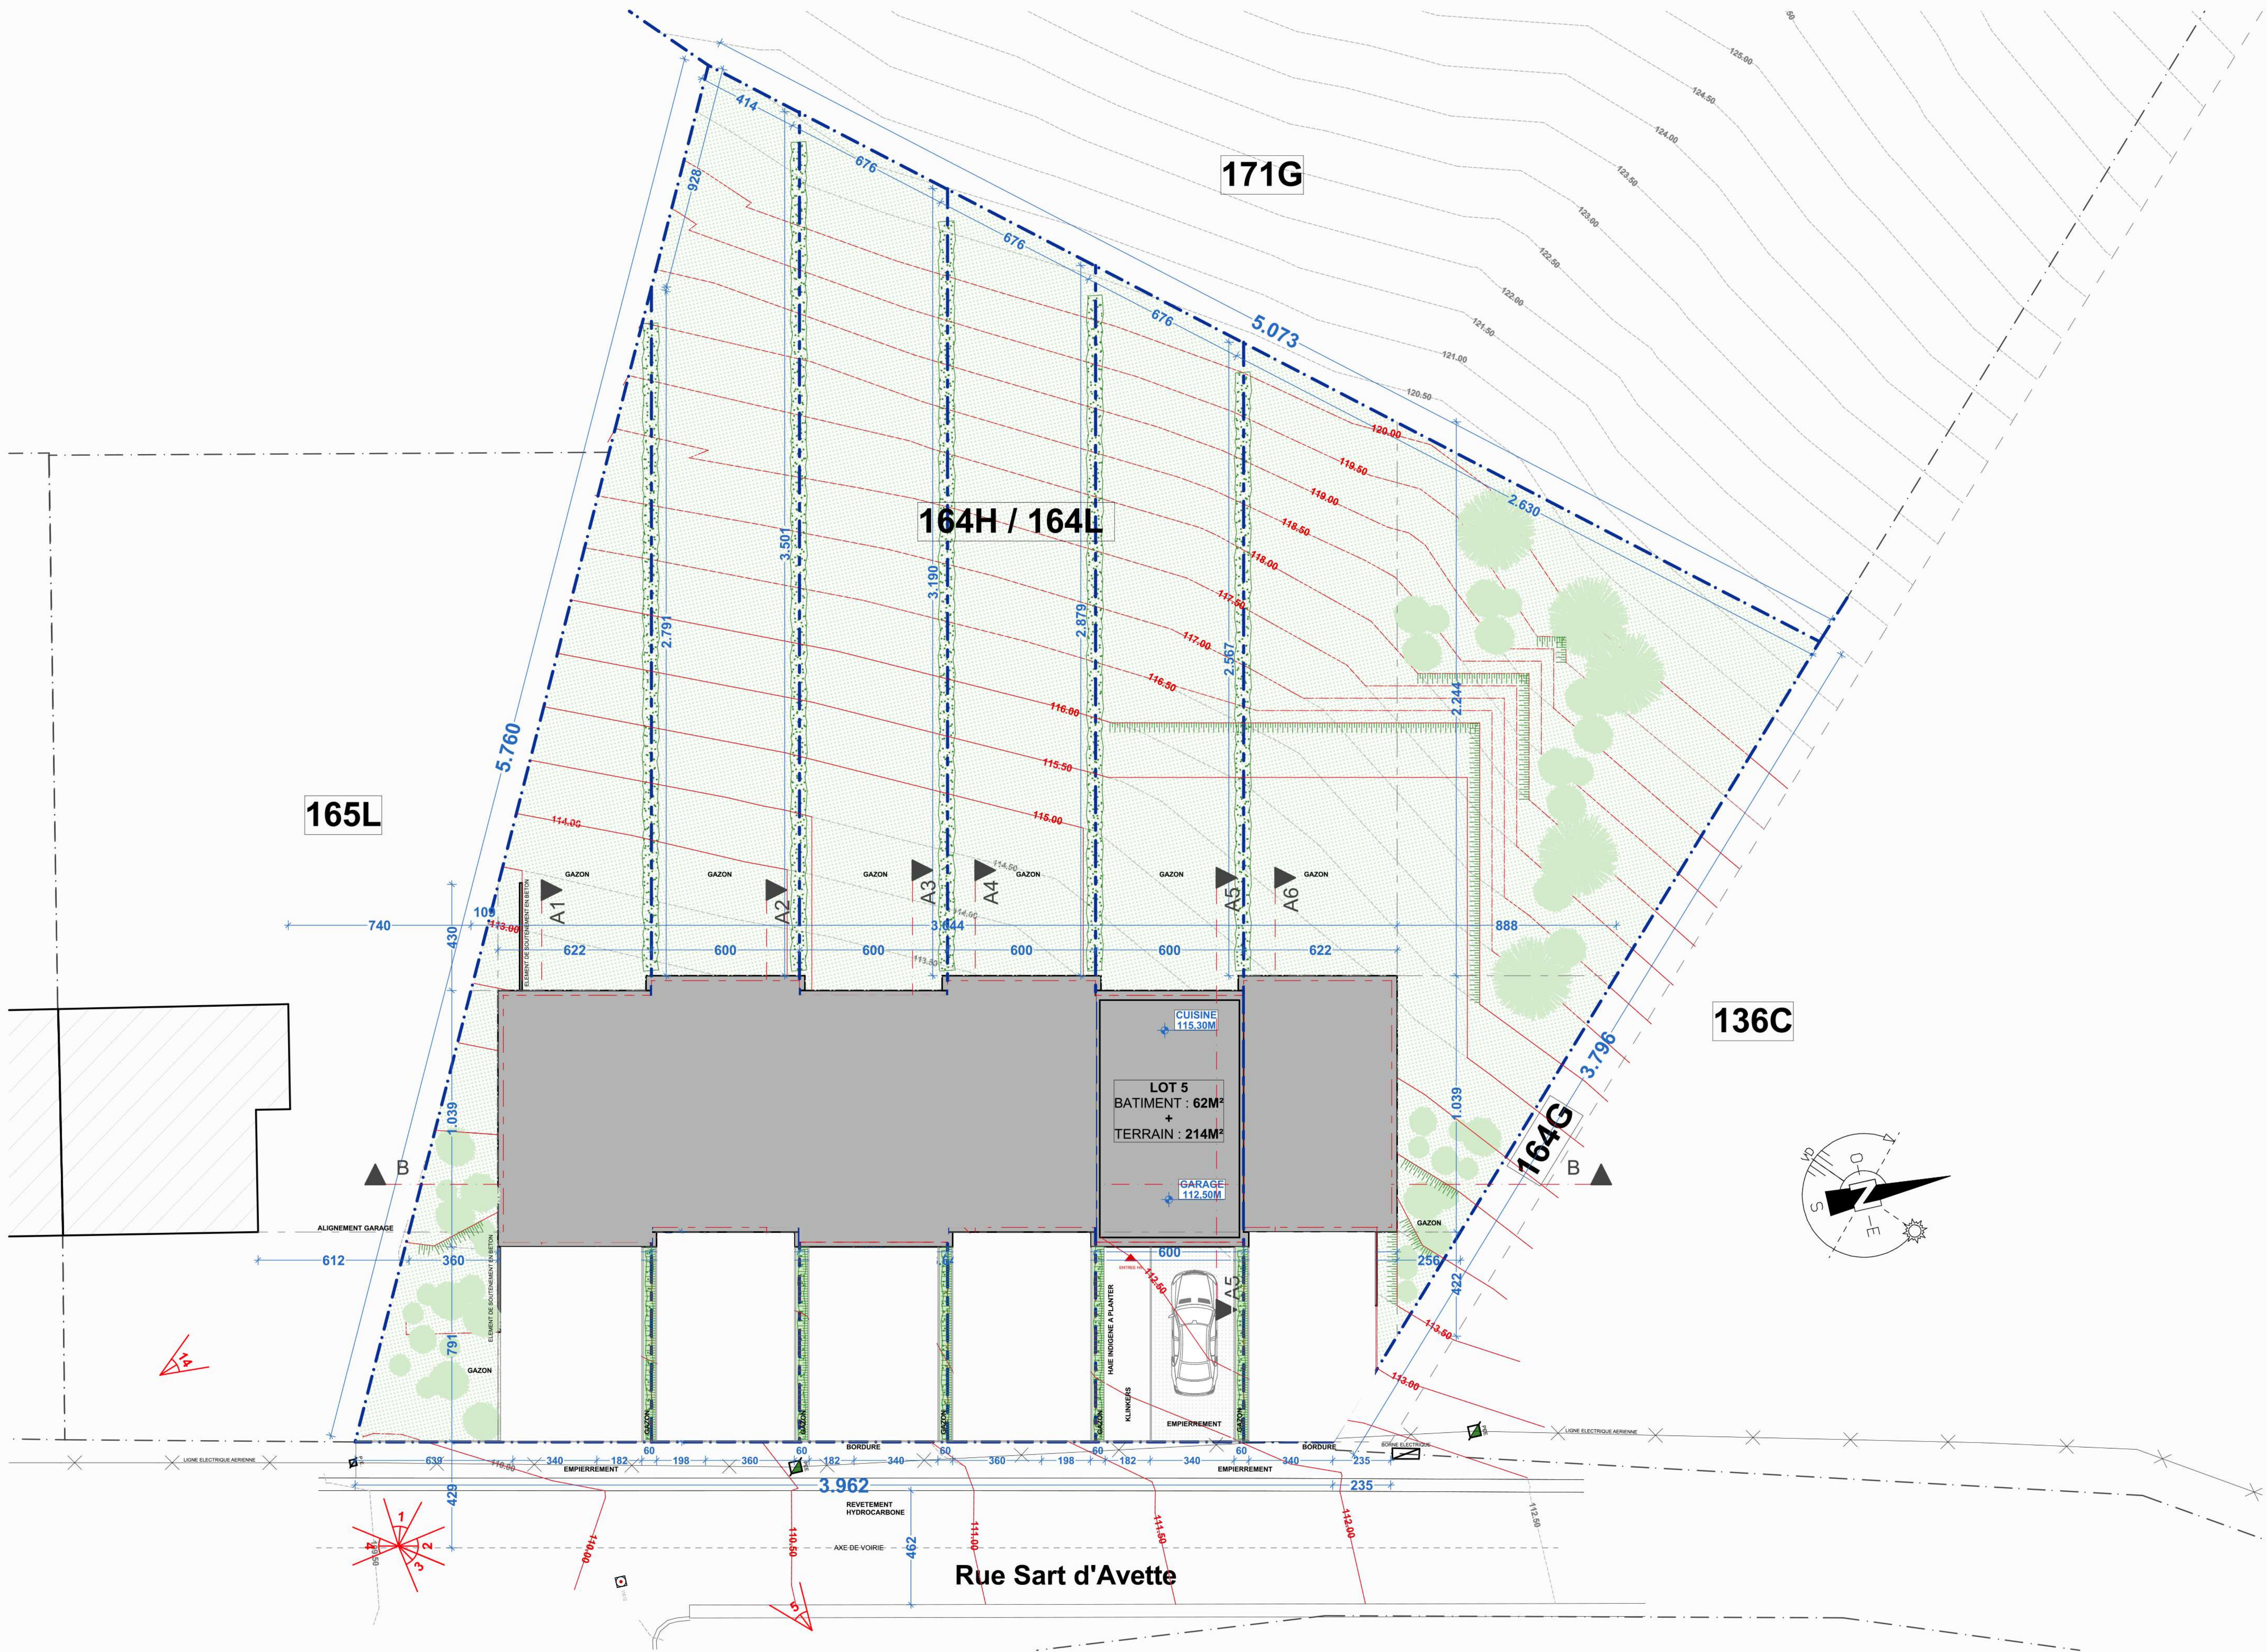




PHOTO 1



PHOTO 2



PHOTO 3



PHOTO 4



PHOTO 5



PHOTO 6



PHOTO 7



PHOTO 8



PHOTO 9



PHOTO 10



PHOTO 11



PHOTO 12




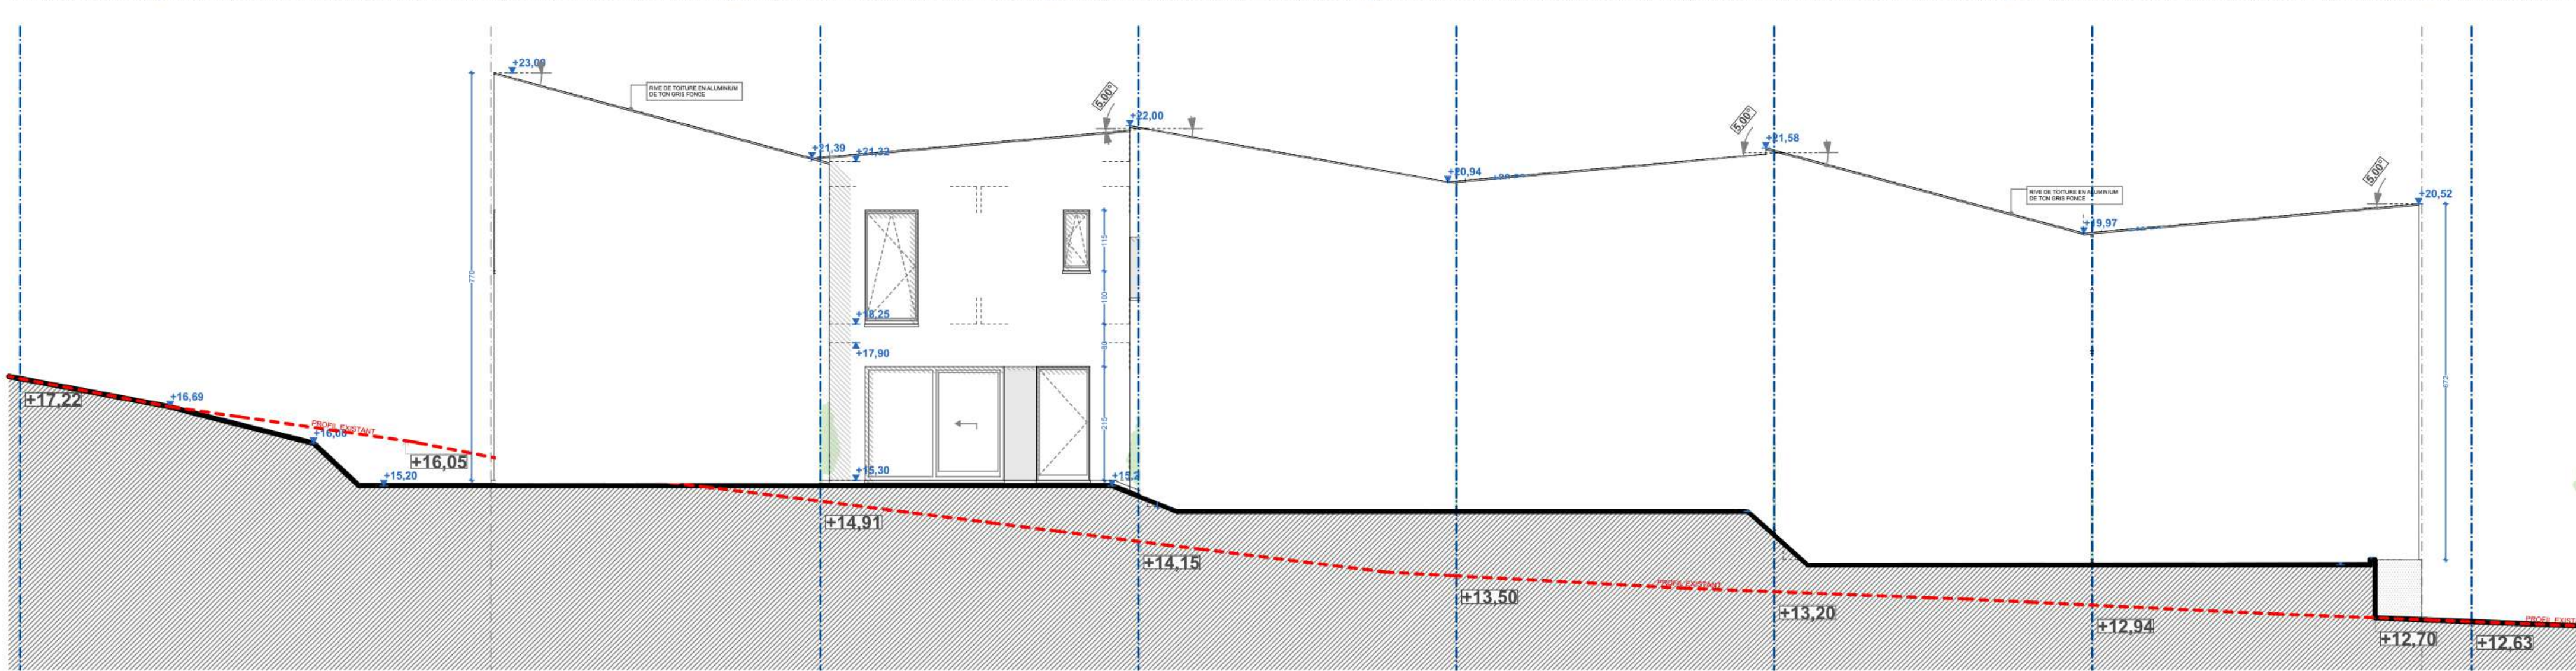


PHOTO 13



PHOTO 14

6 HABITATIONS UNIFAMILIALES		Date de création: 10/04/21		Chantier: Rue Sart d'Avelte 153 4400 Awirs Belgique	Maître de l'ouvrage: DB IMMO Sprl Rue de la Source 14 4400 Flémalle Belgique
SITUATION EXISTANTE REPORTAGE PHOTOGRAPHIQUE		Date du document: 07-06-21 Echelle :			
Ce document et le projet présenté sont la propriété de Charles Poplavsky et ne peuvent être utilisés sans son autorisation écrite. L'ensemble des cotations est donné à titre indicatif et est à prendre in situ par l'entrepreneur.		RSA			
066	5	17			
PU					

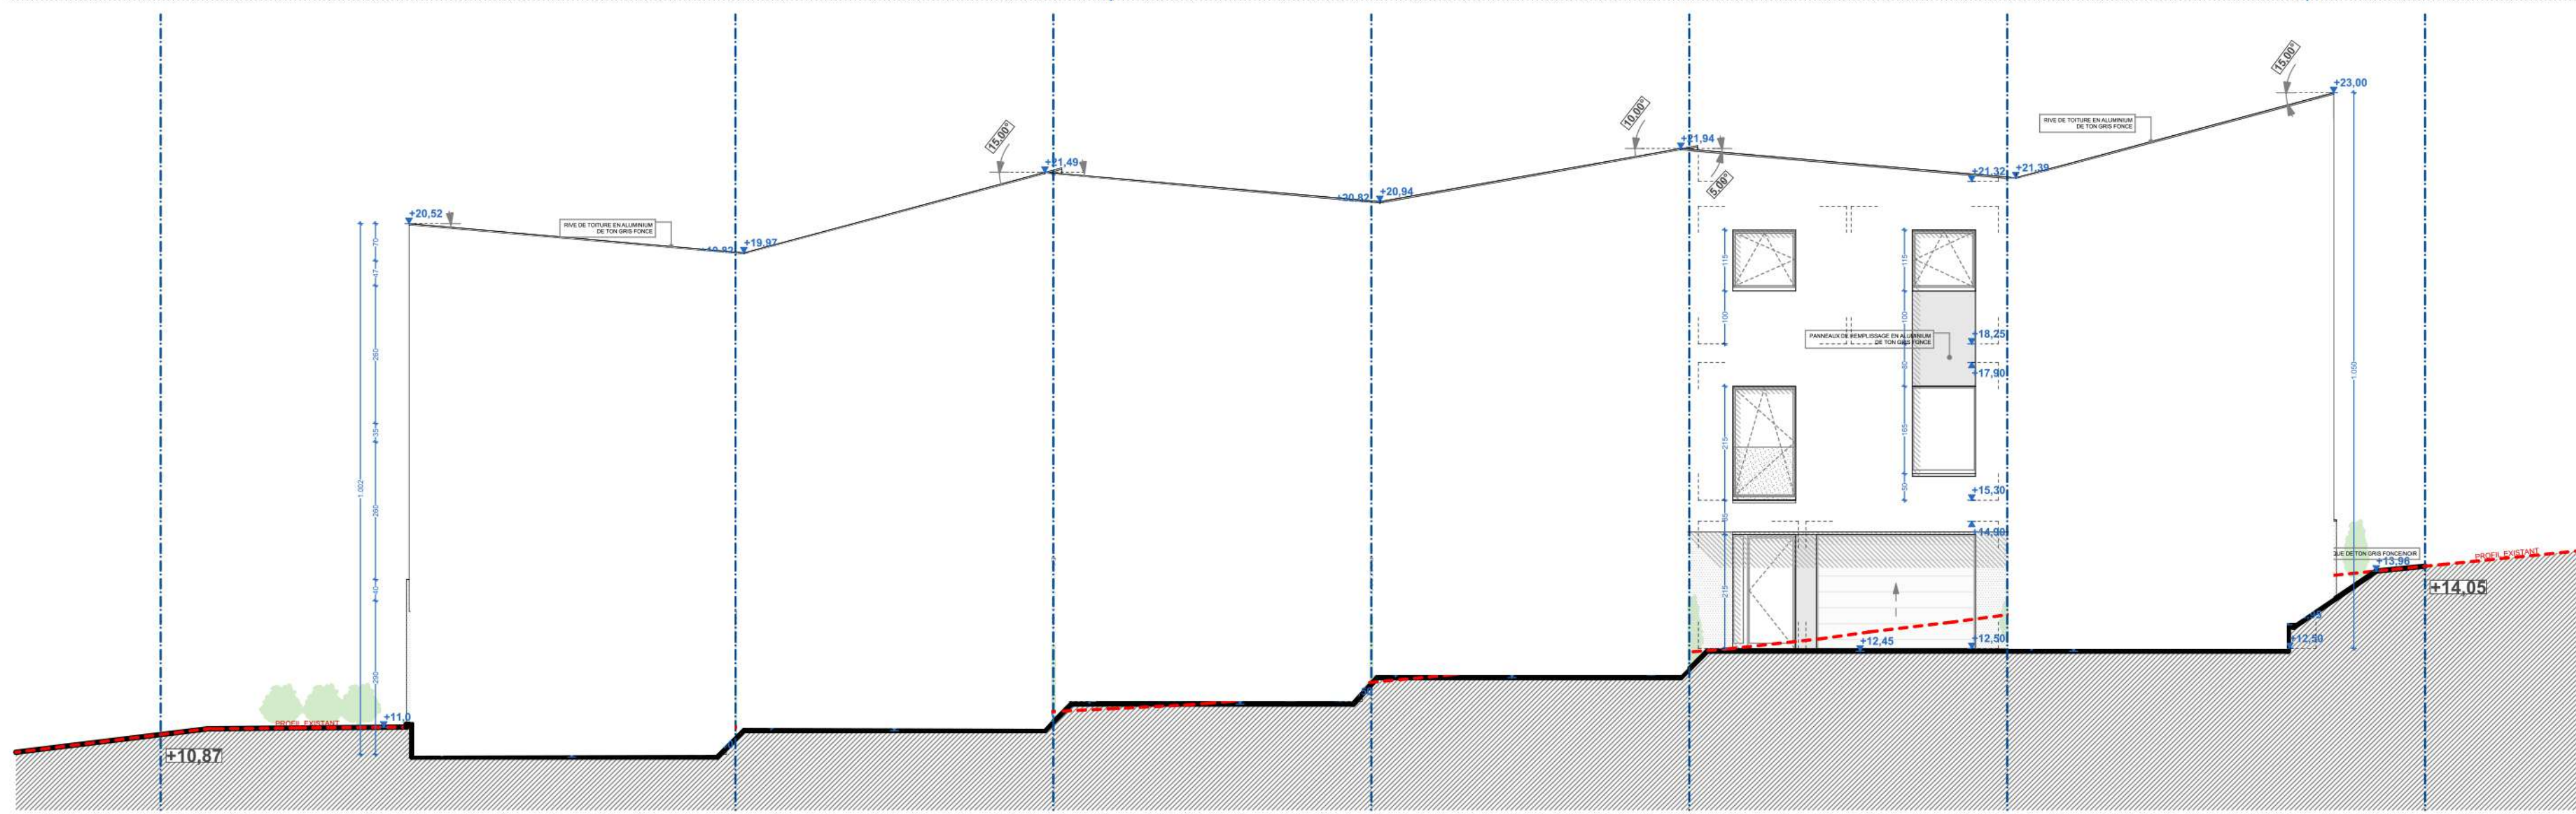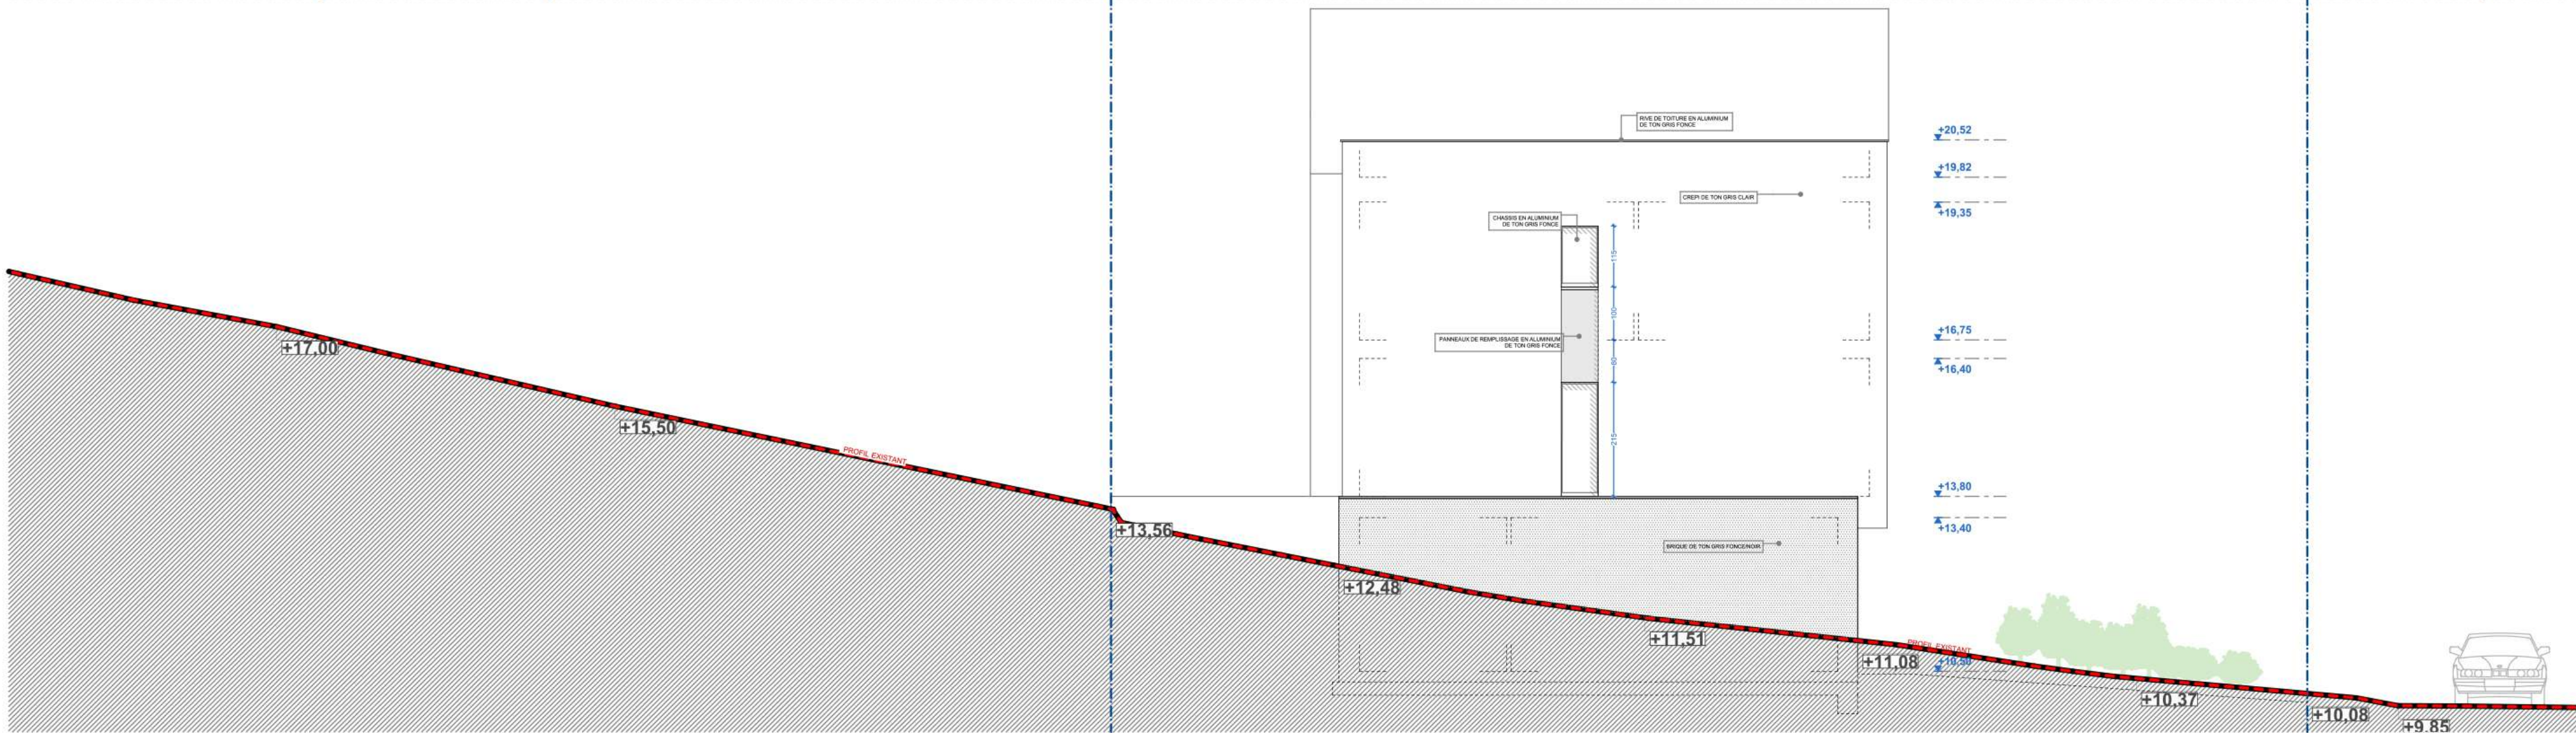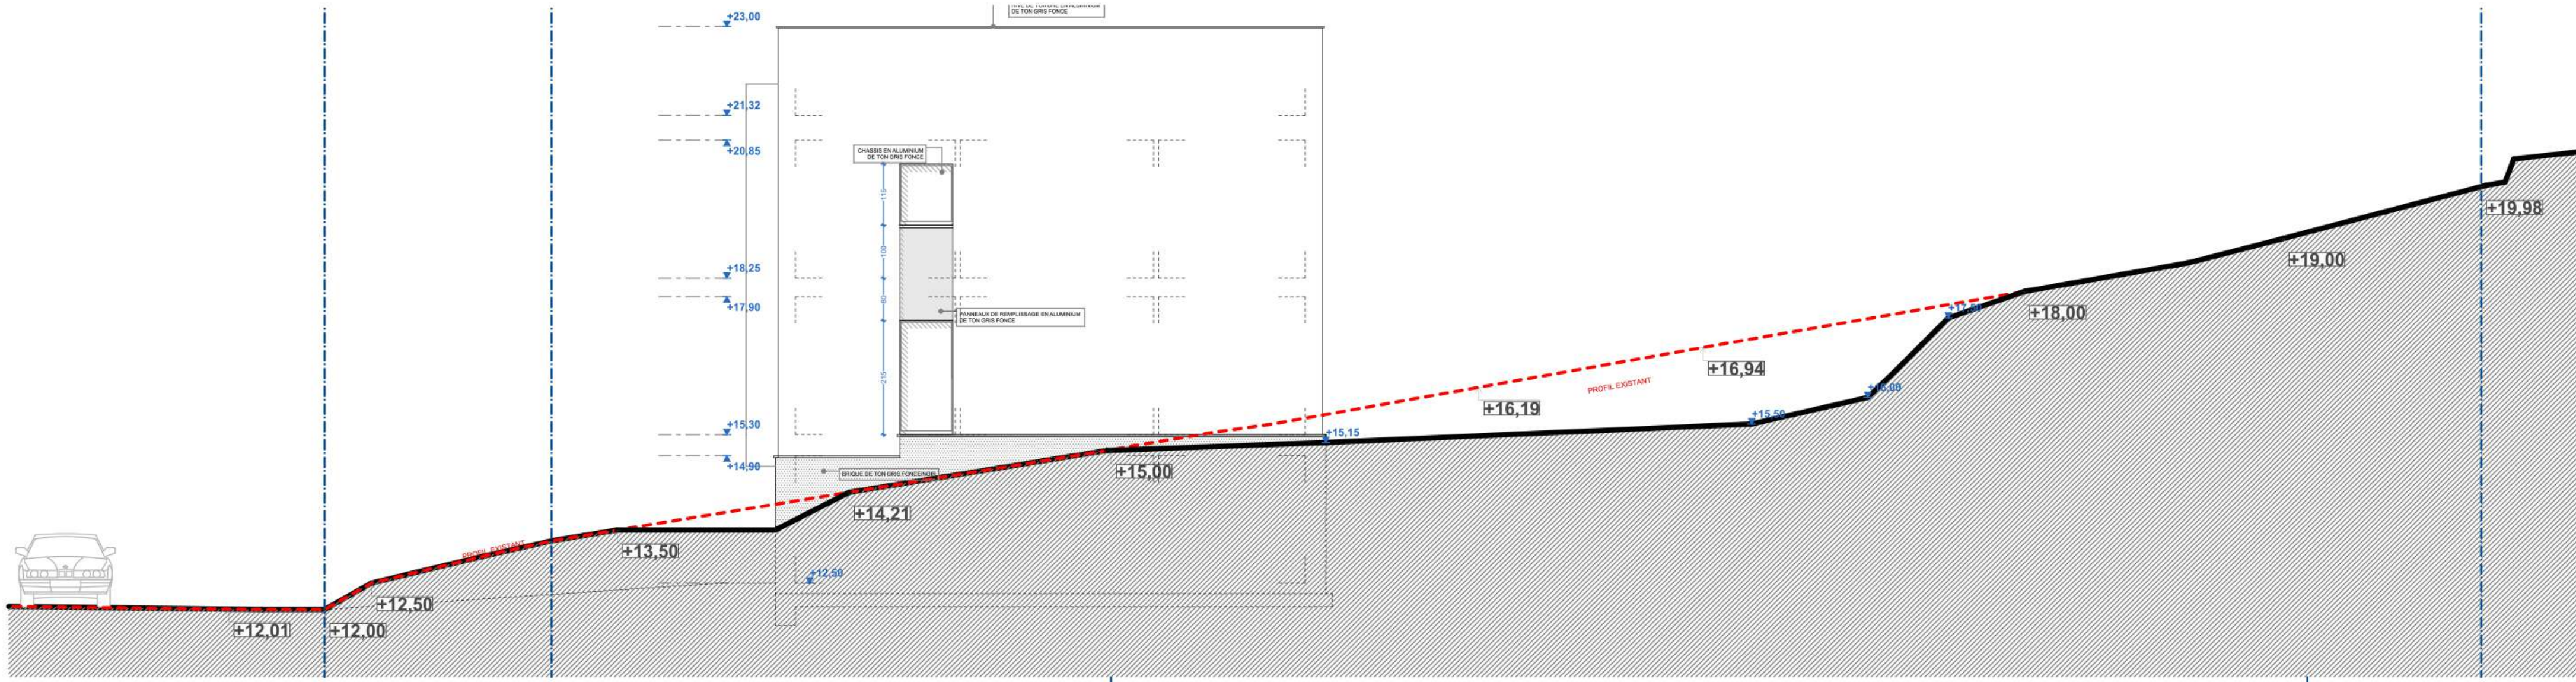

Ce document et le projet
présenté sont la propriété
de Charles Poplasky
et ne peuvent être utilisés
sans son autorisation écrite.
L'ensemble des cotations
est donné à titre indicatif et
est à prendre in situ par
l'entrepreneur.


066
PU

6 HABITATIONS UNIFAMILIALES
SITUATION PROJETEE
PROFILS LONGITUDINAUX ET TRANSVERSAUX



Date de création:
10/04/21
Date du document:
07-06-21
Echelle : 1: 200

Chantier:
Rue Sart d'Avette 153
4400 Awirs
Belgique

Maître de l'ouvrage:
DB IMMO Sprl
Rue de la Source 14
4400 Fiémalle
Belgique

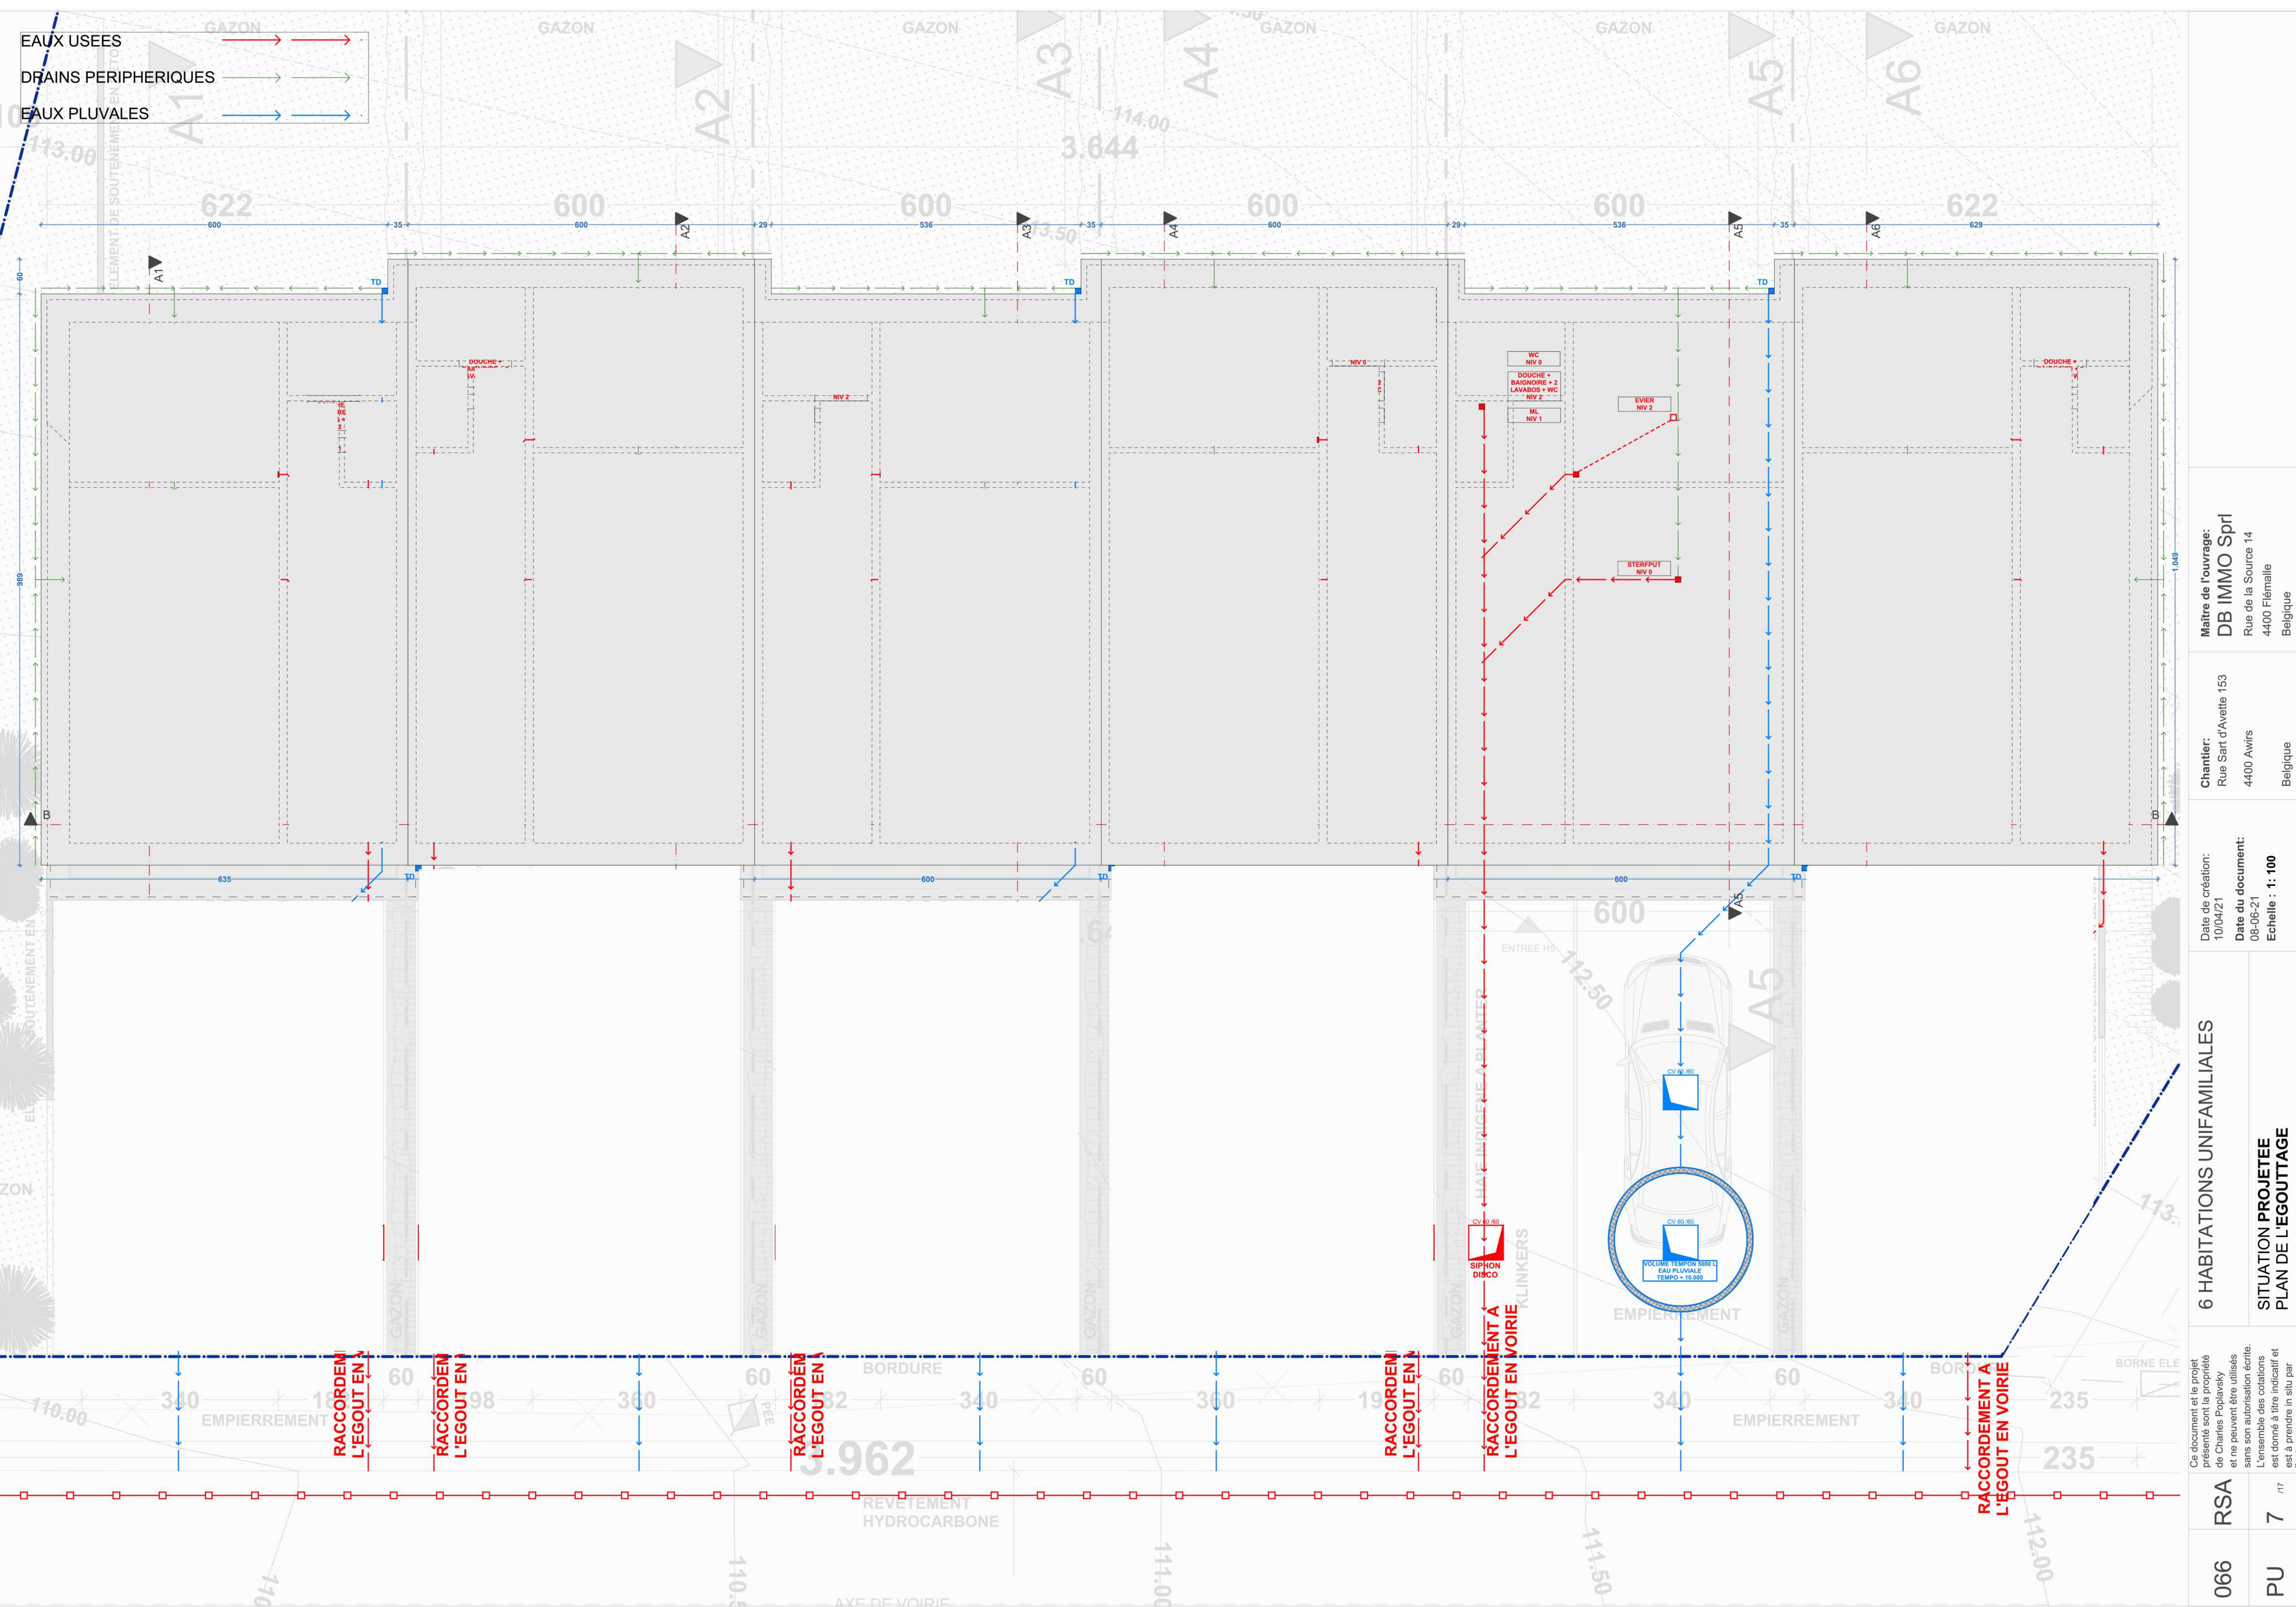


066	RSA	Ce document et le projet présenté sont la propriété de Charles Poplowsky et ne peuvent être utilisés sans son autorisation écrite. L'ensemble des cotations est donné à titre indicatif et est à prendre in situ par l'entrepreneur.	
	7	/17	
PU	SITUATION PROJETEE PLAN DE L'EGOUTAGE		
6 HABITATIONS UNIFAMILIALES		Date de création: 10/04/21	Chantier: Rue Sart d'Avette 153 4400 Awirs Belgique
		Date du document: 08-06-21	Maître de l'ouvrage: DB IMMO Sprl Rue de la Source 14 4400 Flémalle Belgique
		Echelle : 1: 100	

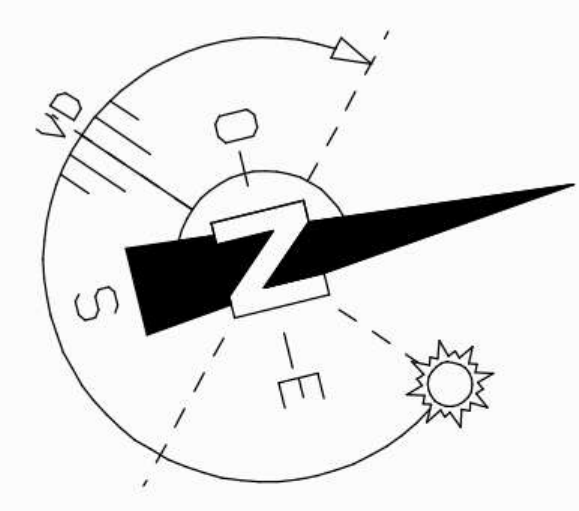
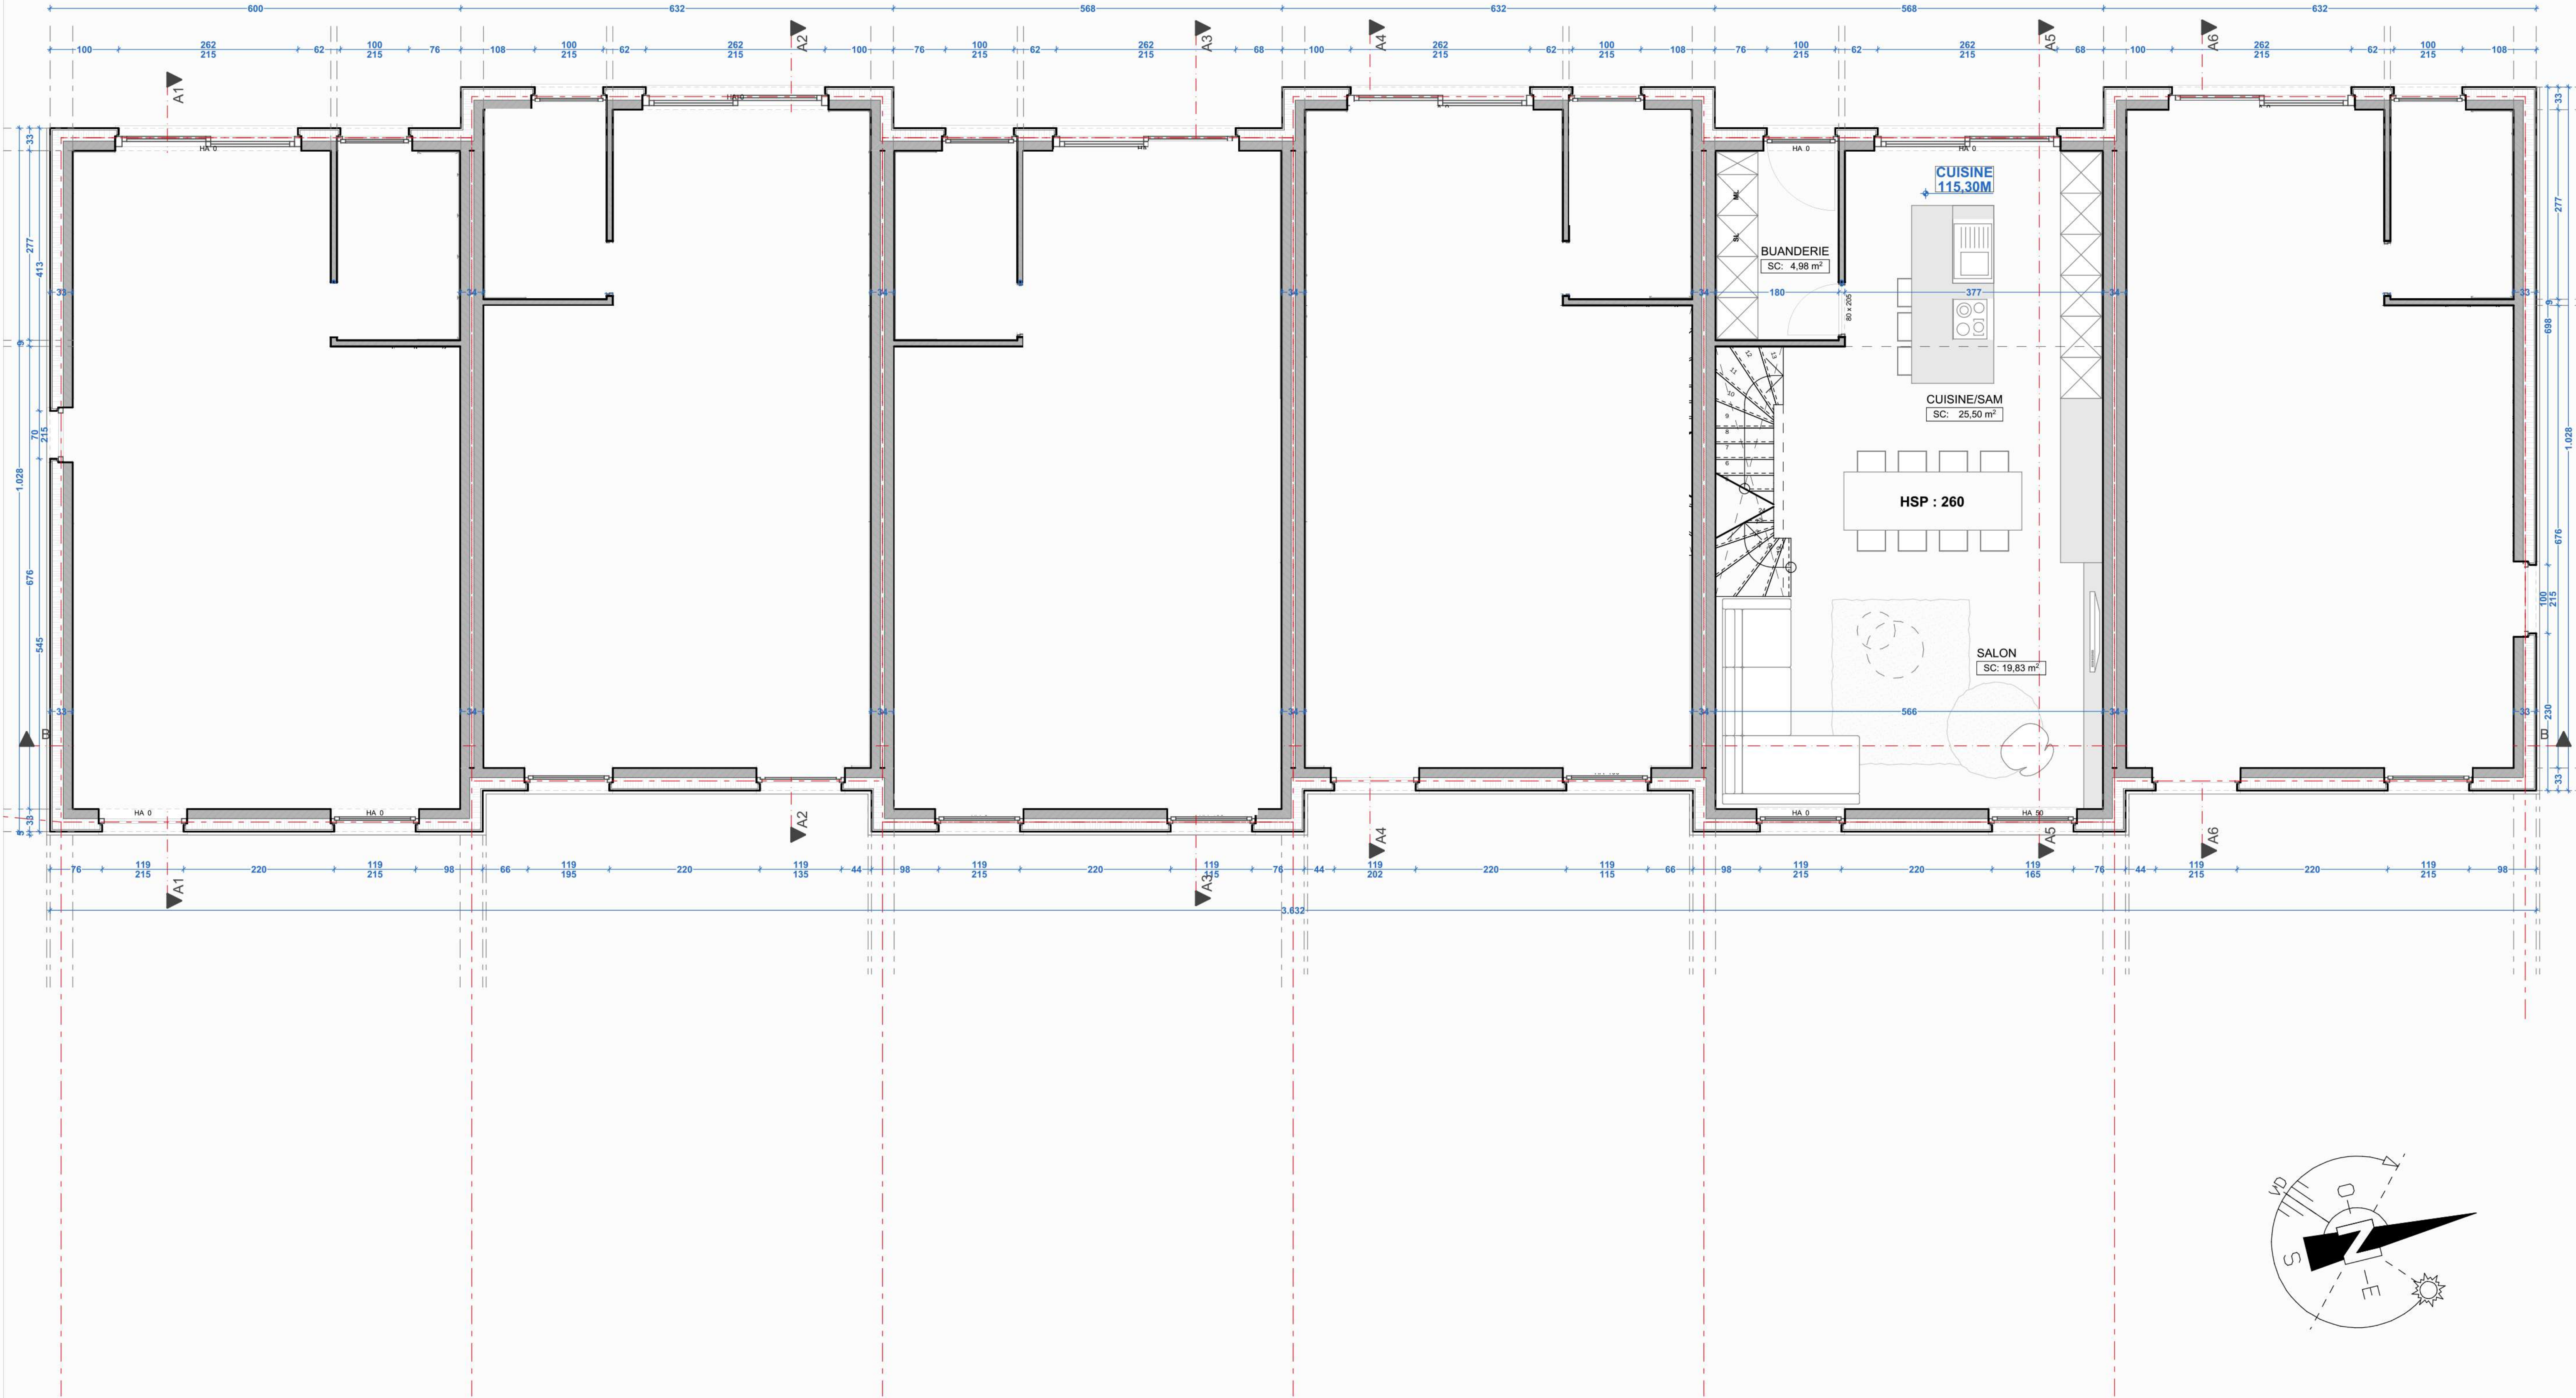


066	RSA	Ce document et le projet présenté sont la propriété de Charles Poplavsky et ne peuvent être utilisés sans son autorisation écrite.	6 HABITATIONS UNIFAMILIALES	Date de création: 10/04/21 Date du document: 07-06-21 Echelle : 1: 100	Chantier: Rue Sart d'Avette 153 4400 Awirs Belgique	Maitre de l'ouvrage: DB IMMO Sprl Rue de la Source 14 4400 Flémalle Belgique
PU	9 /17	L'ensemble des cotations est donné à titre indicatif et est à prendre in situ par	SITUATION PROJETEE PLAN DU R +1			

Ce document et le projet
présenté sont la propriété
de Charles Poplasky
et ne peuvent être utilisés
sans son autorisation écrite.
L'ensemble des cotations
est donné à titre indicatif et
est à prendre in situ par
l'entrepreneur.

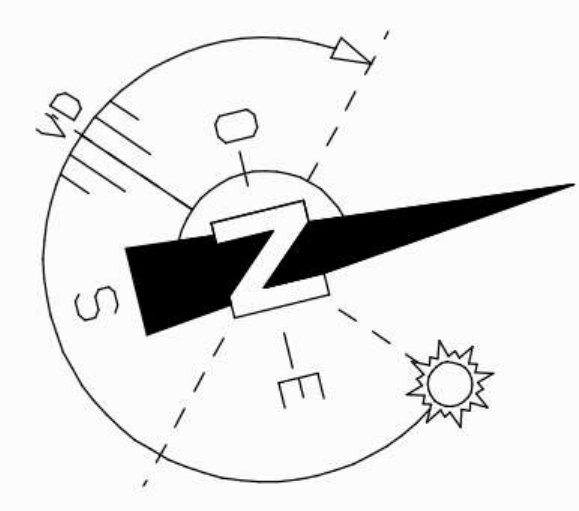

066	RSA	Ce document et le projet présenté sont la propriété de Charles Poplasky et ne peuvent être utilisés sans son autorisation écrite. L'ensemble des cotations est donné à titre indicatif et est à prendre in situ par l'entrepreneur.	
		8	/17
PU	6 HABITATIONS UNIFAMILIALES		SITUATION PROJETEE PLAN DU R 0
	Date de création: 10/04/21 Date du document: 07-06-21 Echelle : 1: 100		Chantier: Rue Sart d'Avette 153 4400 Awirs Belgique Maître de l'ouvrage: DB IMMO Sprl Rue de la Source 14 4400 Flémalle Belgique

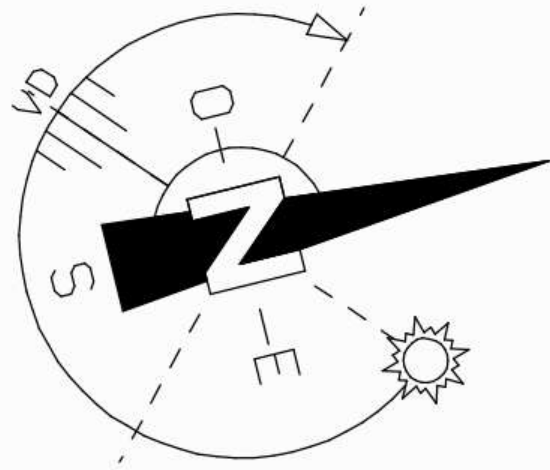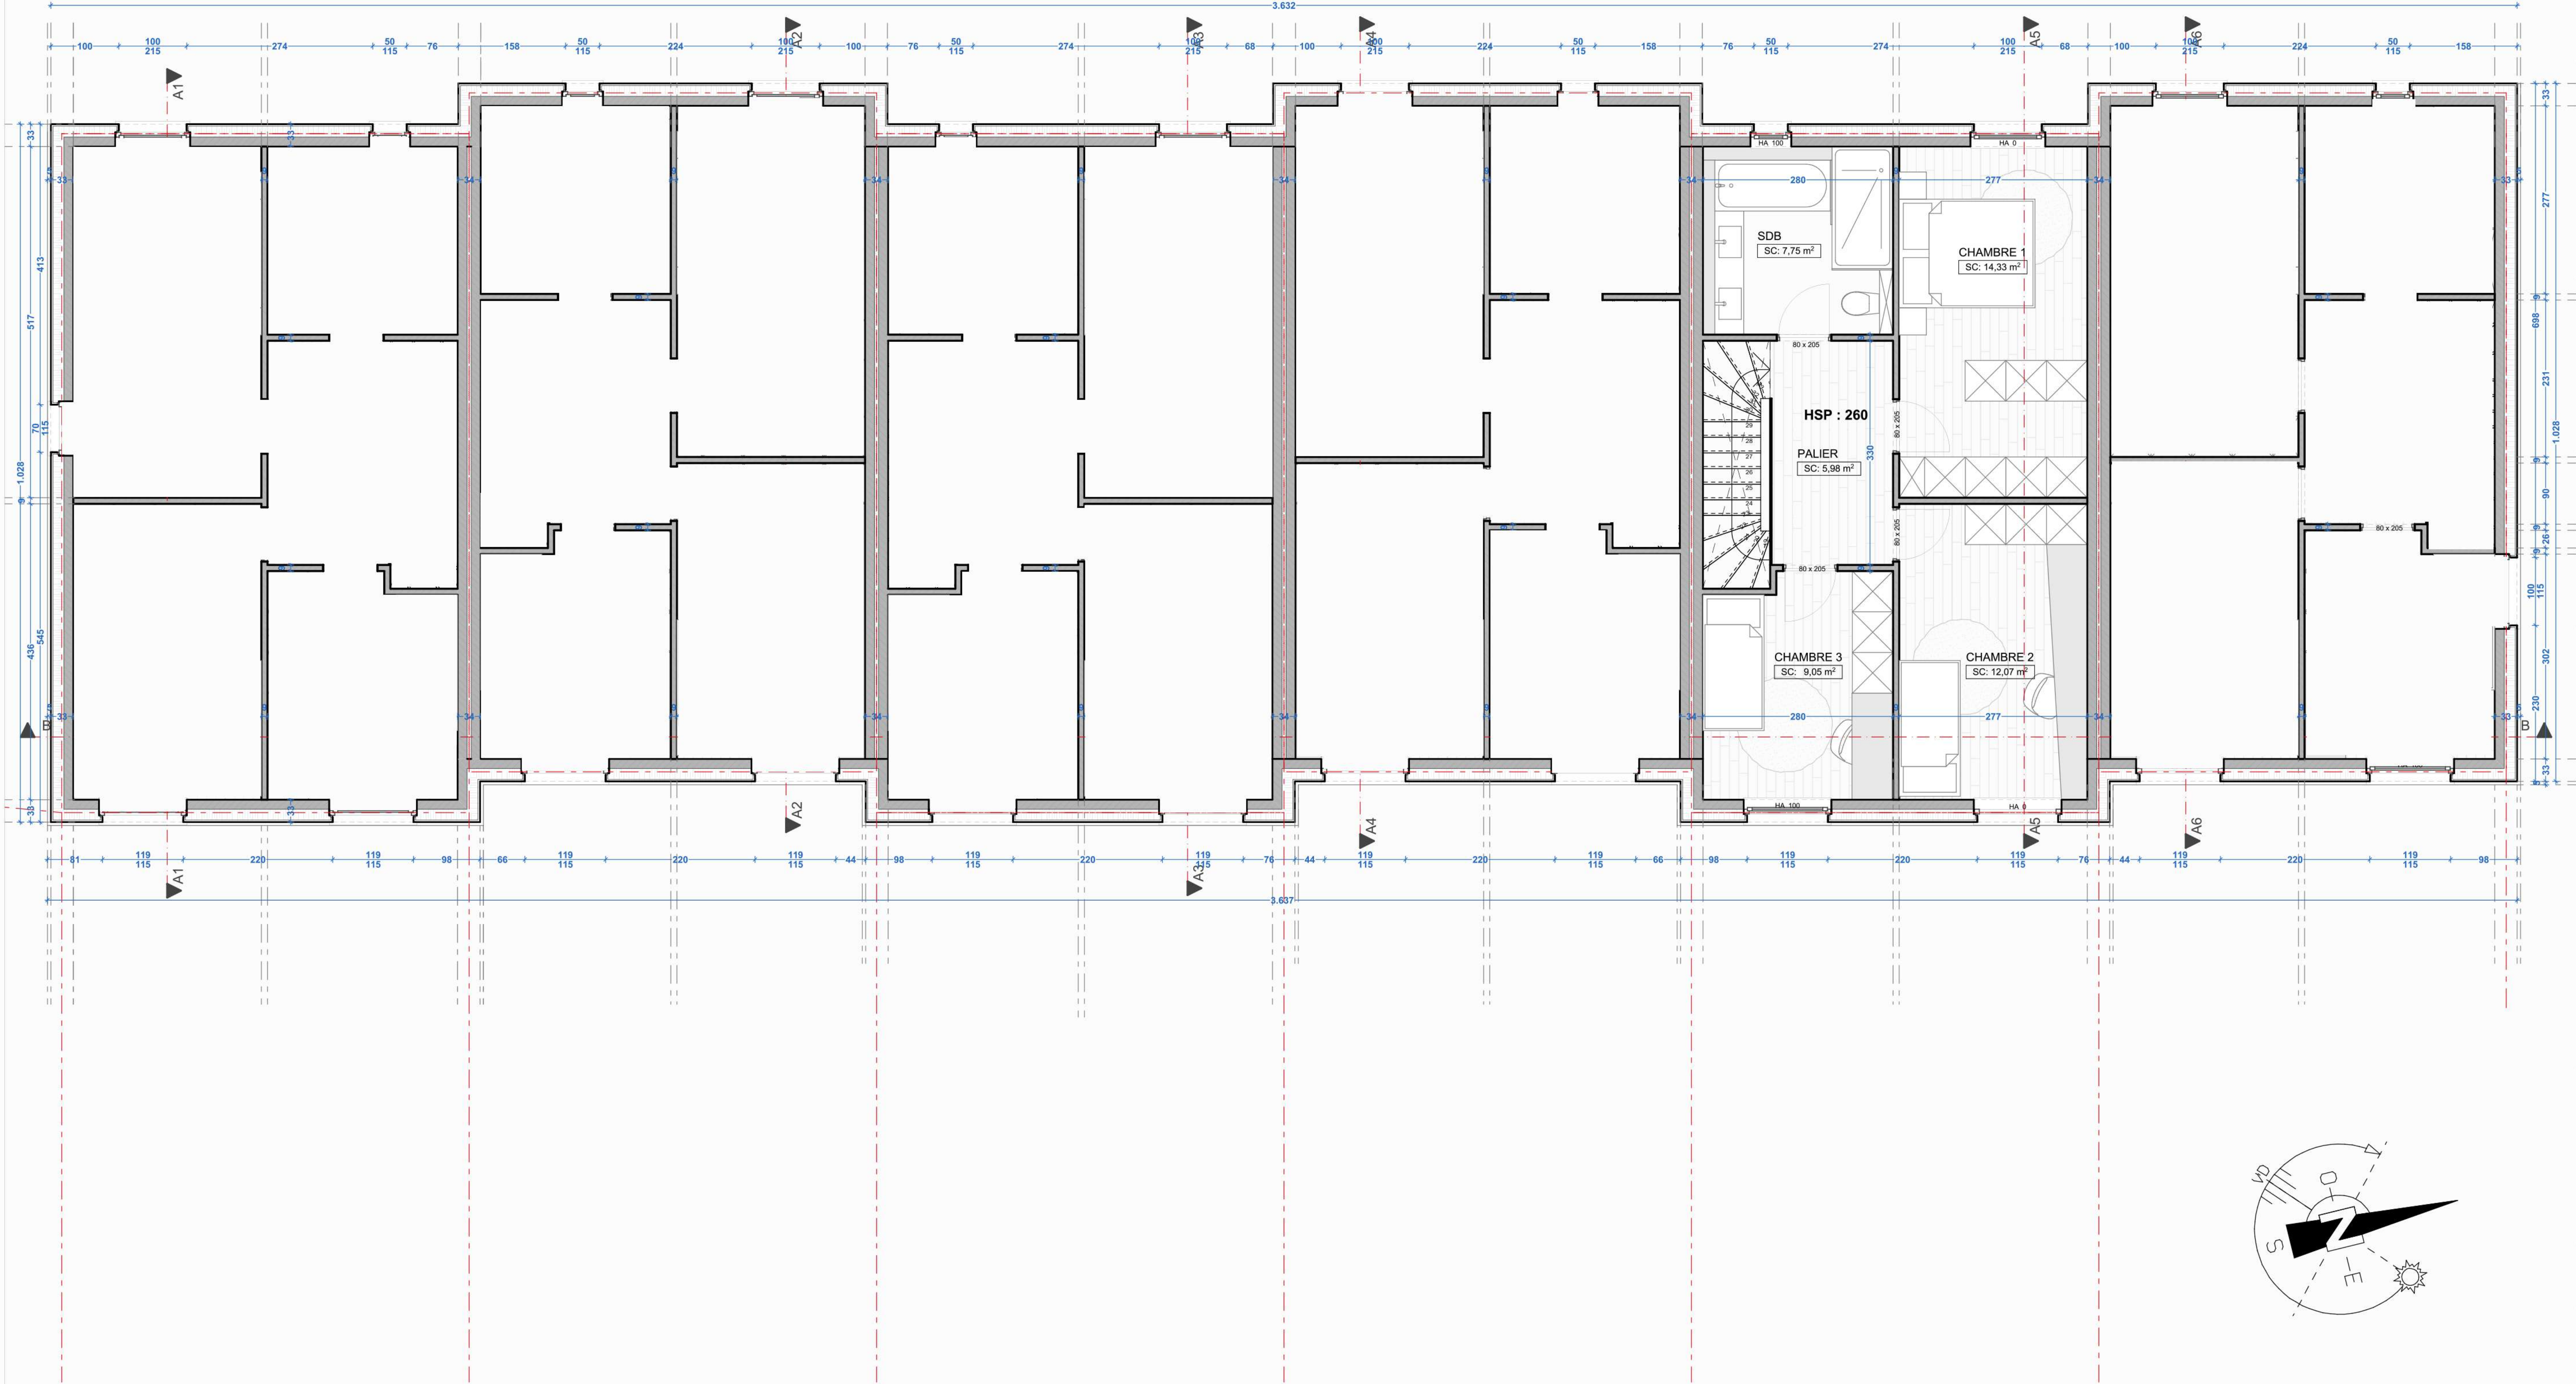


6 HABITATIONS UNIFAMILIALES

Date de création:
10/04/21
Date du document:
07-06-21
Echelle : 1: 100


Chantier:
Rue Sart d'Avette 153
4400 Awirs
Belgique

Maitre de l'ouvrage:
DB IMMO Sprl
Rue de la Source 14
4400 Flémalle
Belgique

SITUATION PROJETEE
PLAN DU R+2

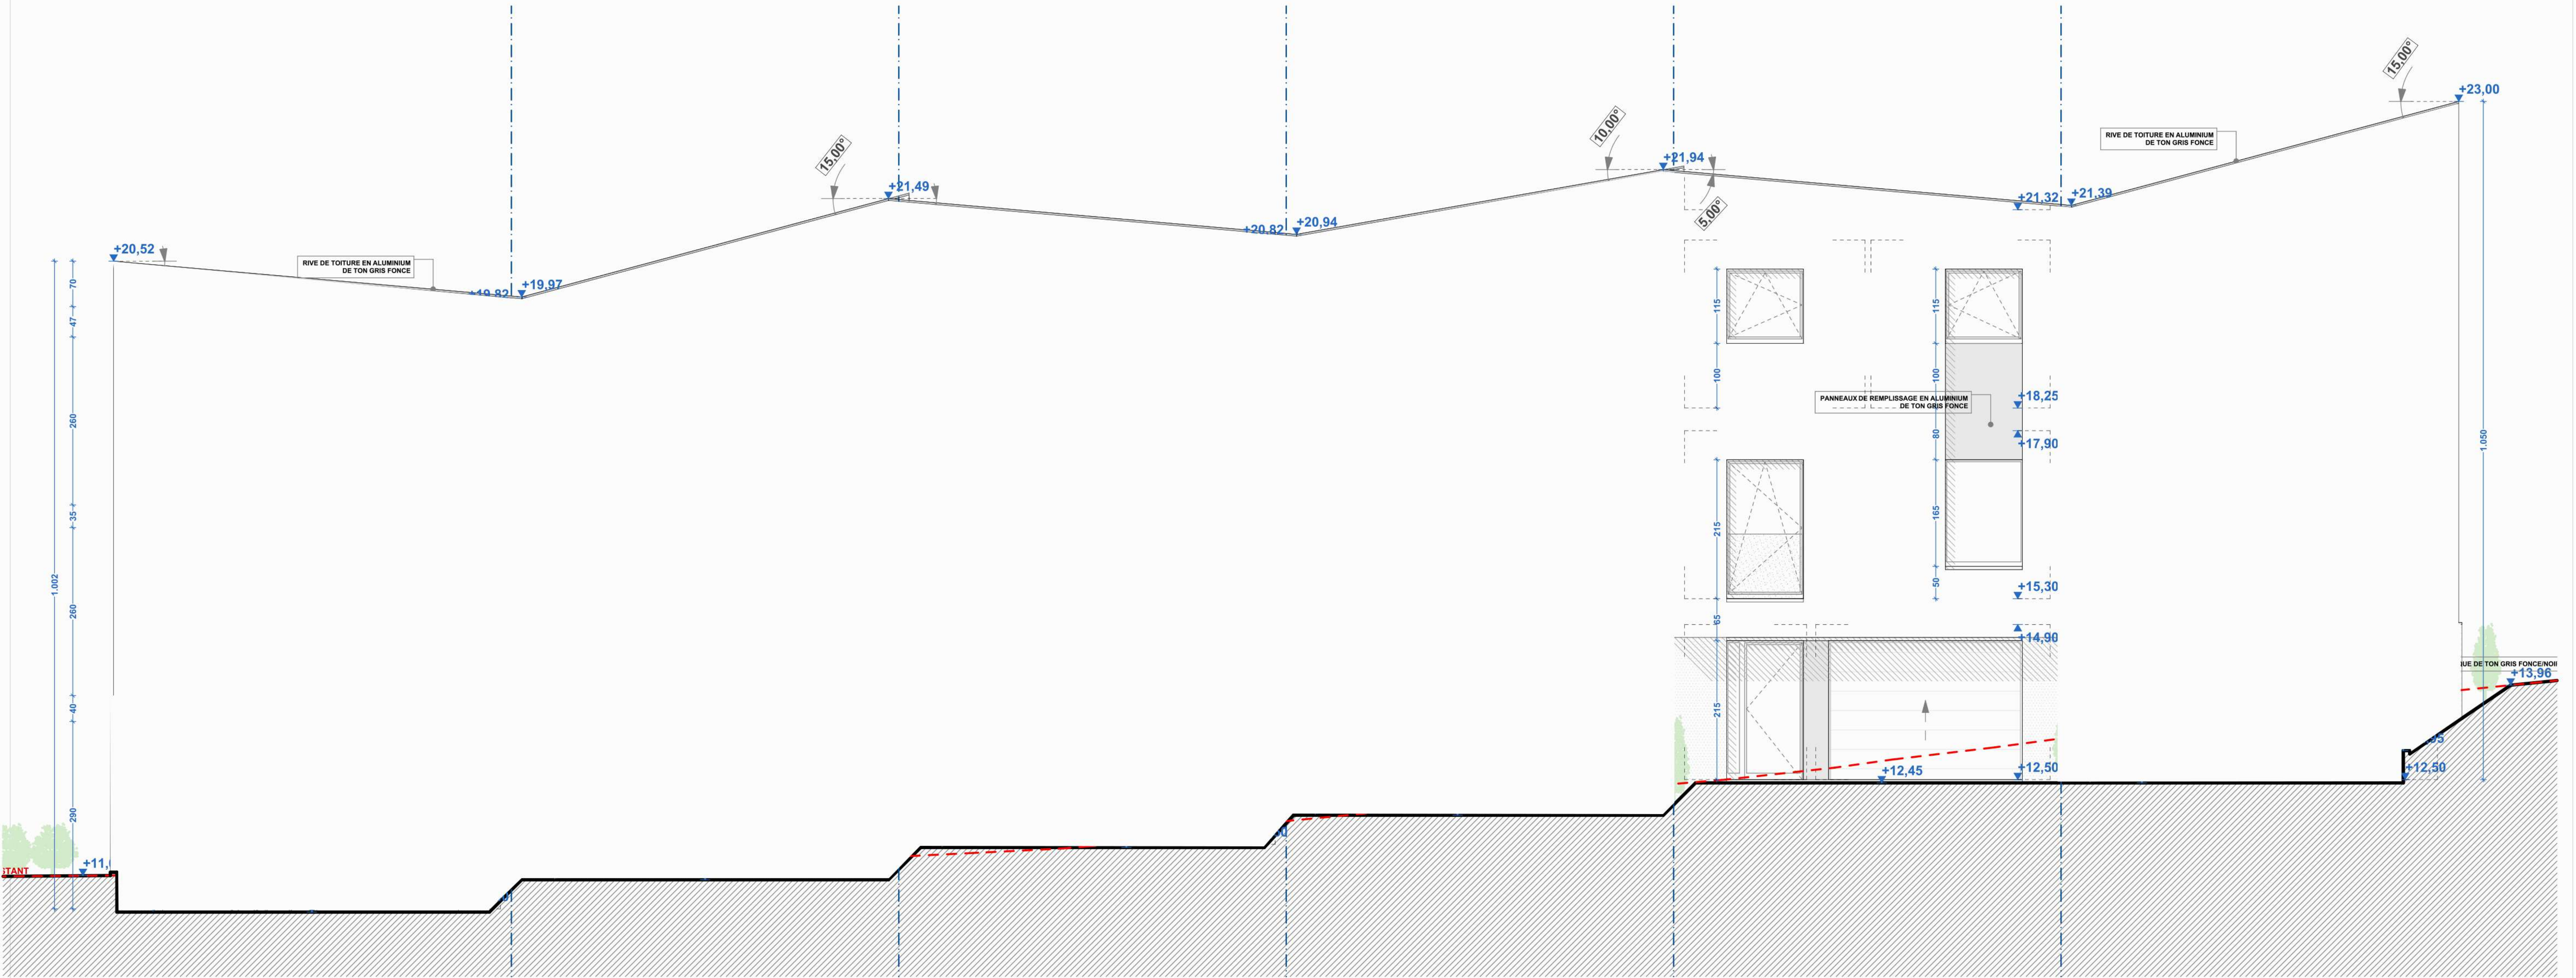


066	RSA	Ce document et le projet présenté sont la propriété de Charles Poplavsky et ne peuvent être utilisés sans son autorisation écrite. L'ensemble des cotations est donné à titre indicatif et est à prendre in situ par l'entrepreneur.	6 HABITATIONS UNIFAMILIALES	Date de création: 10/04/21	Chantier: Rue Sart d'Avette 153 4400 Awirs Belgique	Maître de l'ouvrage: DB IMMO Sprl Rue de la Source 14 4400 Flémalle Belgique
PU	11 ^{/17}		SITUATION PROJETEE ELEVATION AVANT	Date du document: 07-06-21 Echelle : 1: 100		

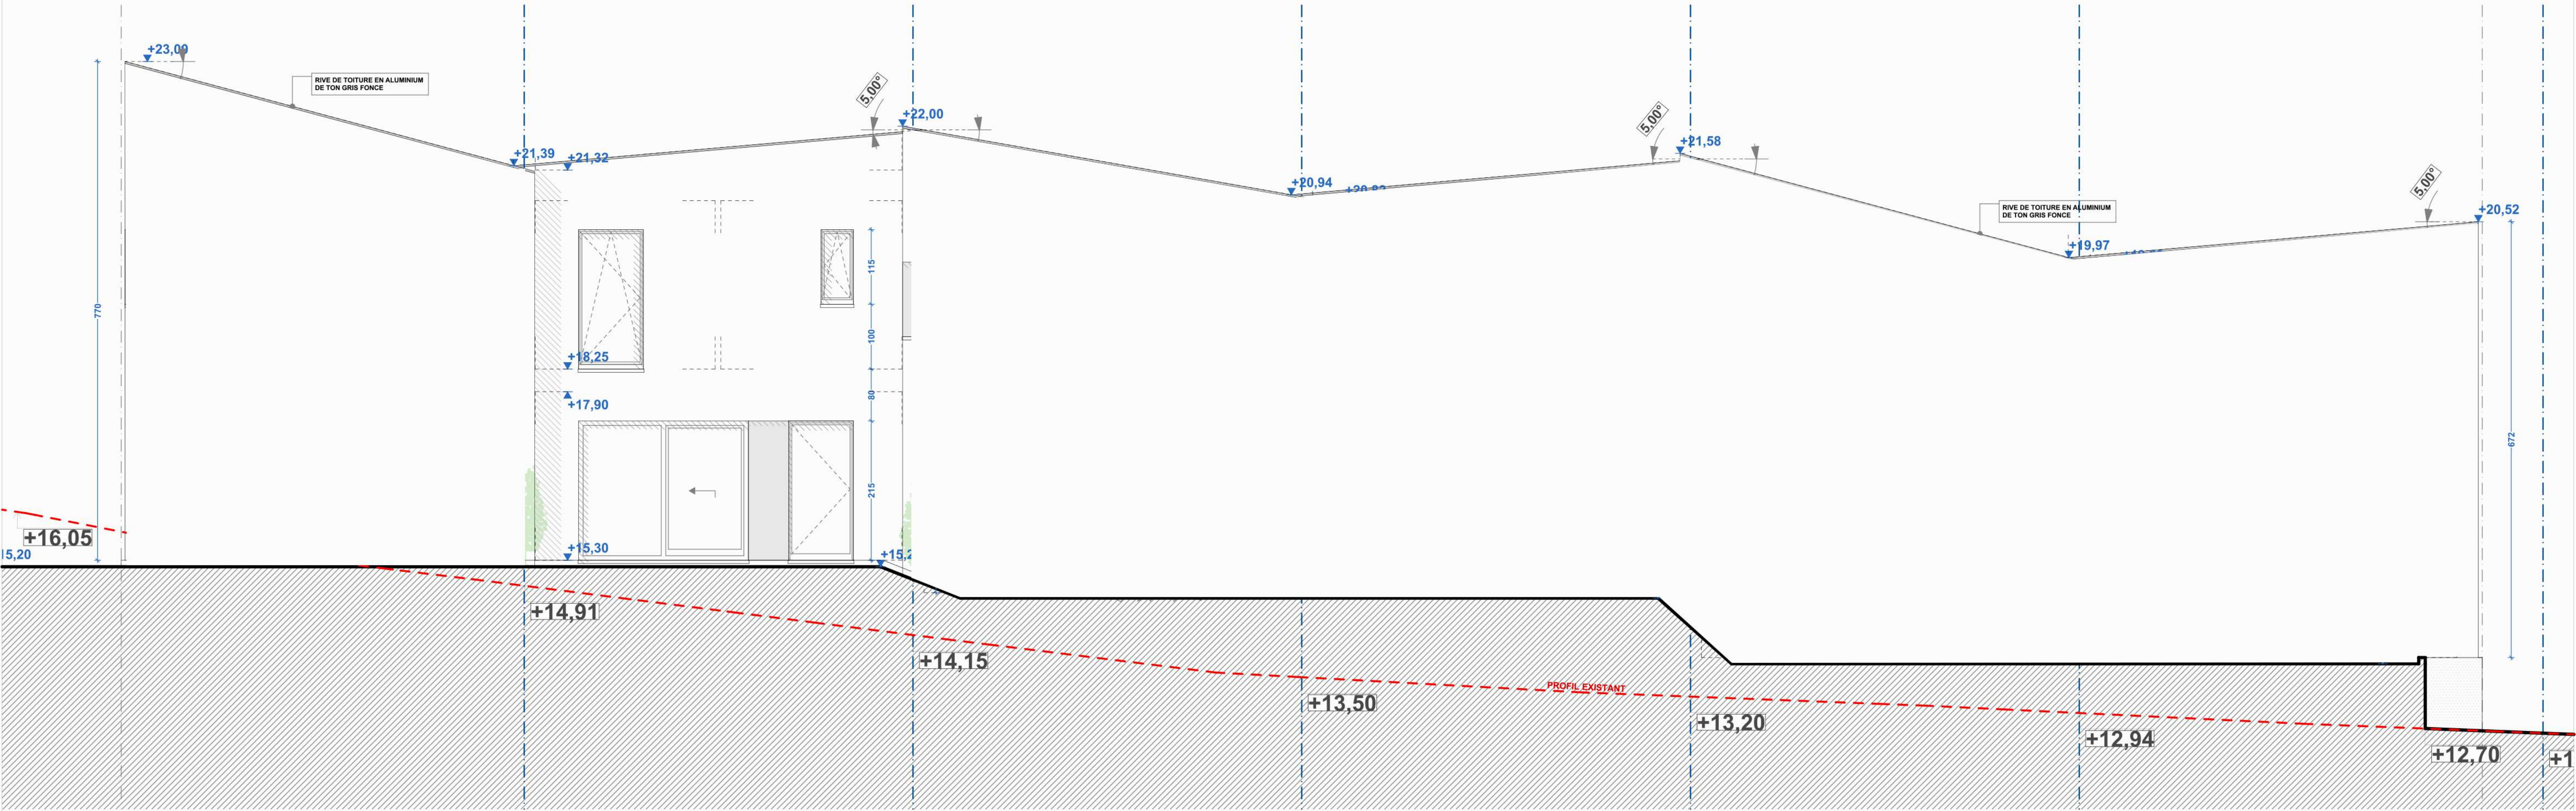


066	RSA	Ce document et le projet présenté sont la propriété de Charles Poplavsky et ne peuvent être utilisés sans son autorisation écrite. L'ensemble des cotations est donné à titre indicatif et est à prendre in situ par l'entrepreneur.	6 HABITATIONS UNIFAMILIALES	Date de création: 10/04/21	Chantier: Rue Sart d'Avette 153	Maître de l'ouvrage: DB IMMO Sprl
PU	12 ^{/17}		SITUATION PROJETEE ELEVATION ARRIERE	Date du document: 07-06-21 Echelle : 1: 100	4400 Awirs Belgique	Rue de la Source 14 4400 Flémalle Belgique

SITUATION PROJETEE
ELEVATION LATERALE DROITE

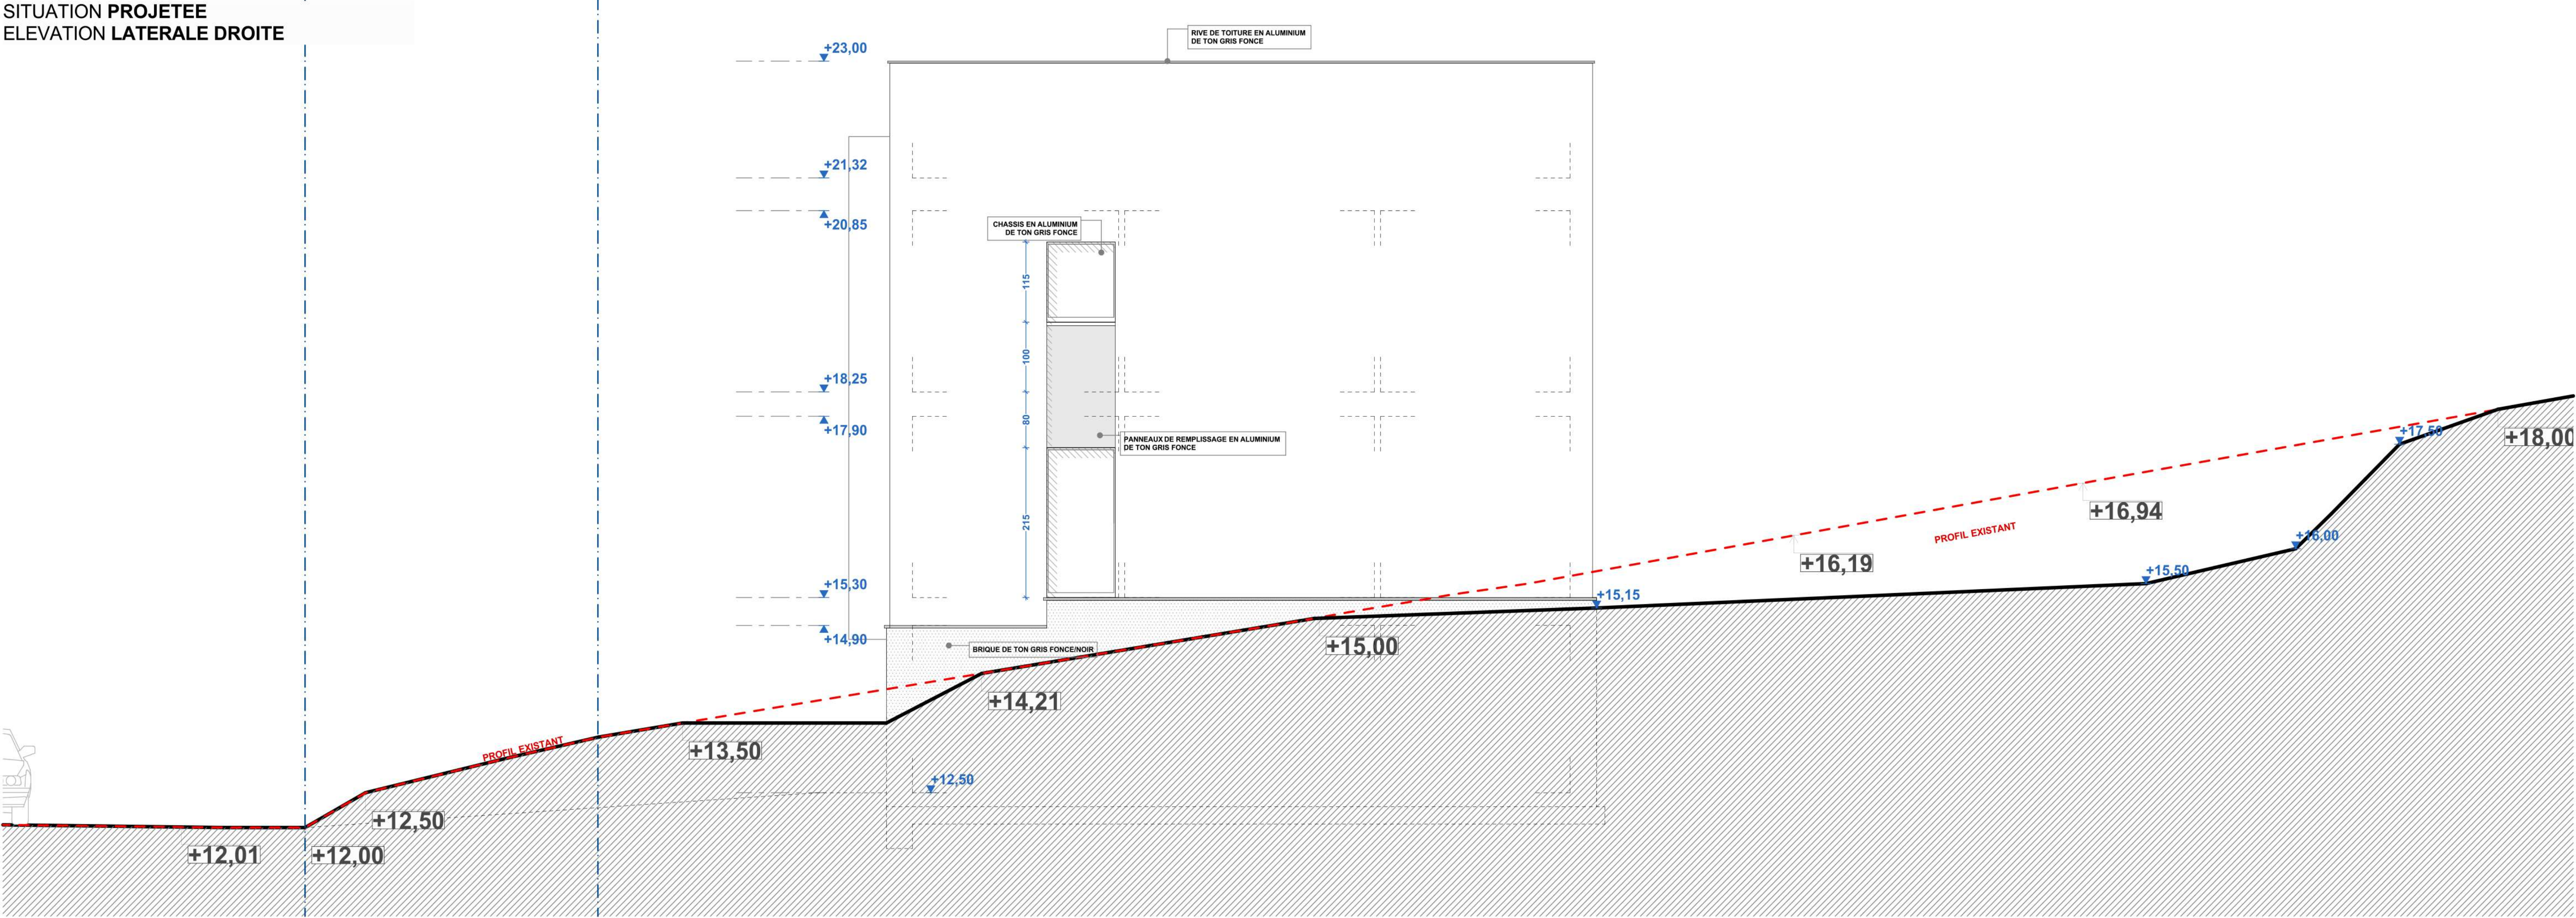


SITUATION PROJETEE
ELEVATION LATERALE GAUCHE

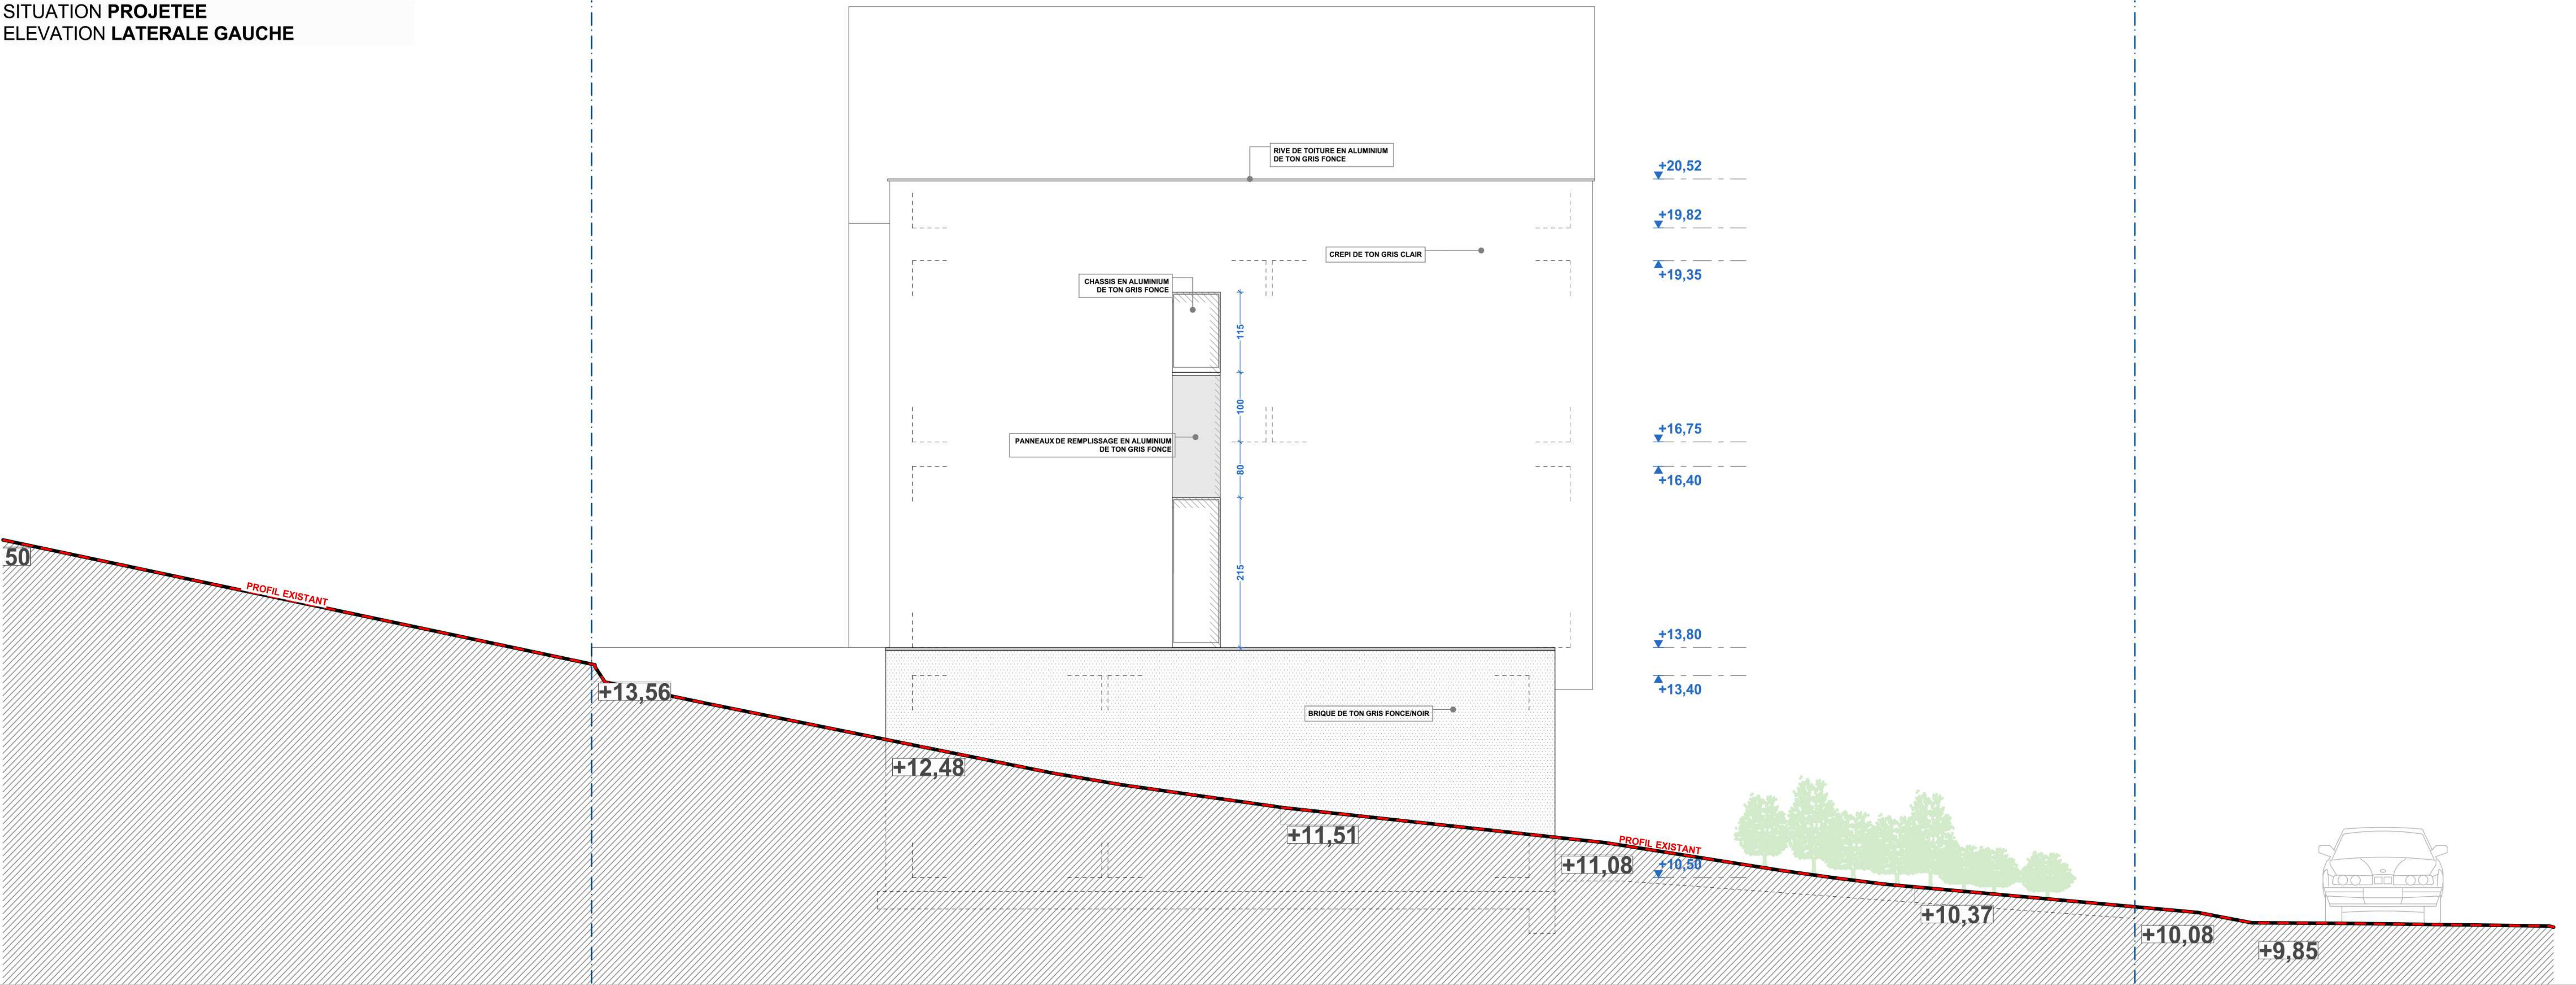


066	RSA	Ce document et le projet présentés sont la propriété de Charles Poplavsky et ne peuvent être utilisés sans son autorisation écrite. L'ensemble des cotations est donné à titre indicatif et est à prendre in situ par l'entrepreneur.	6 HABITATIONS UNIFAMILIALES		Date de création: 10/04/21 Date du document: 07-06-21 Echelle : 1: 100	Chantier: Rue Sart d'Avette 153 4400 Awirs Belgique	Maître de l'ouvrage: DB IMMO Sprl Rue de la Source 14 4400 Flémalle Belgique
			SITUATION PROJETEE ELEVATIONS LATÉRALES				
PU	13 ¹⁷						

SITUATION PROJETEE
COUPE AA 1

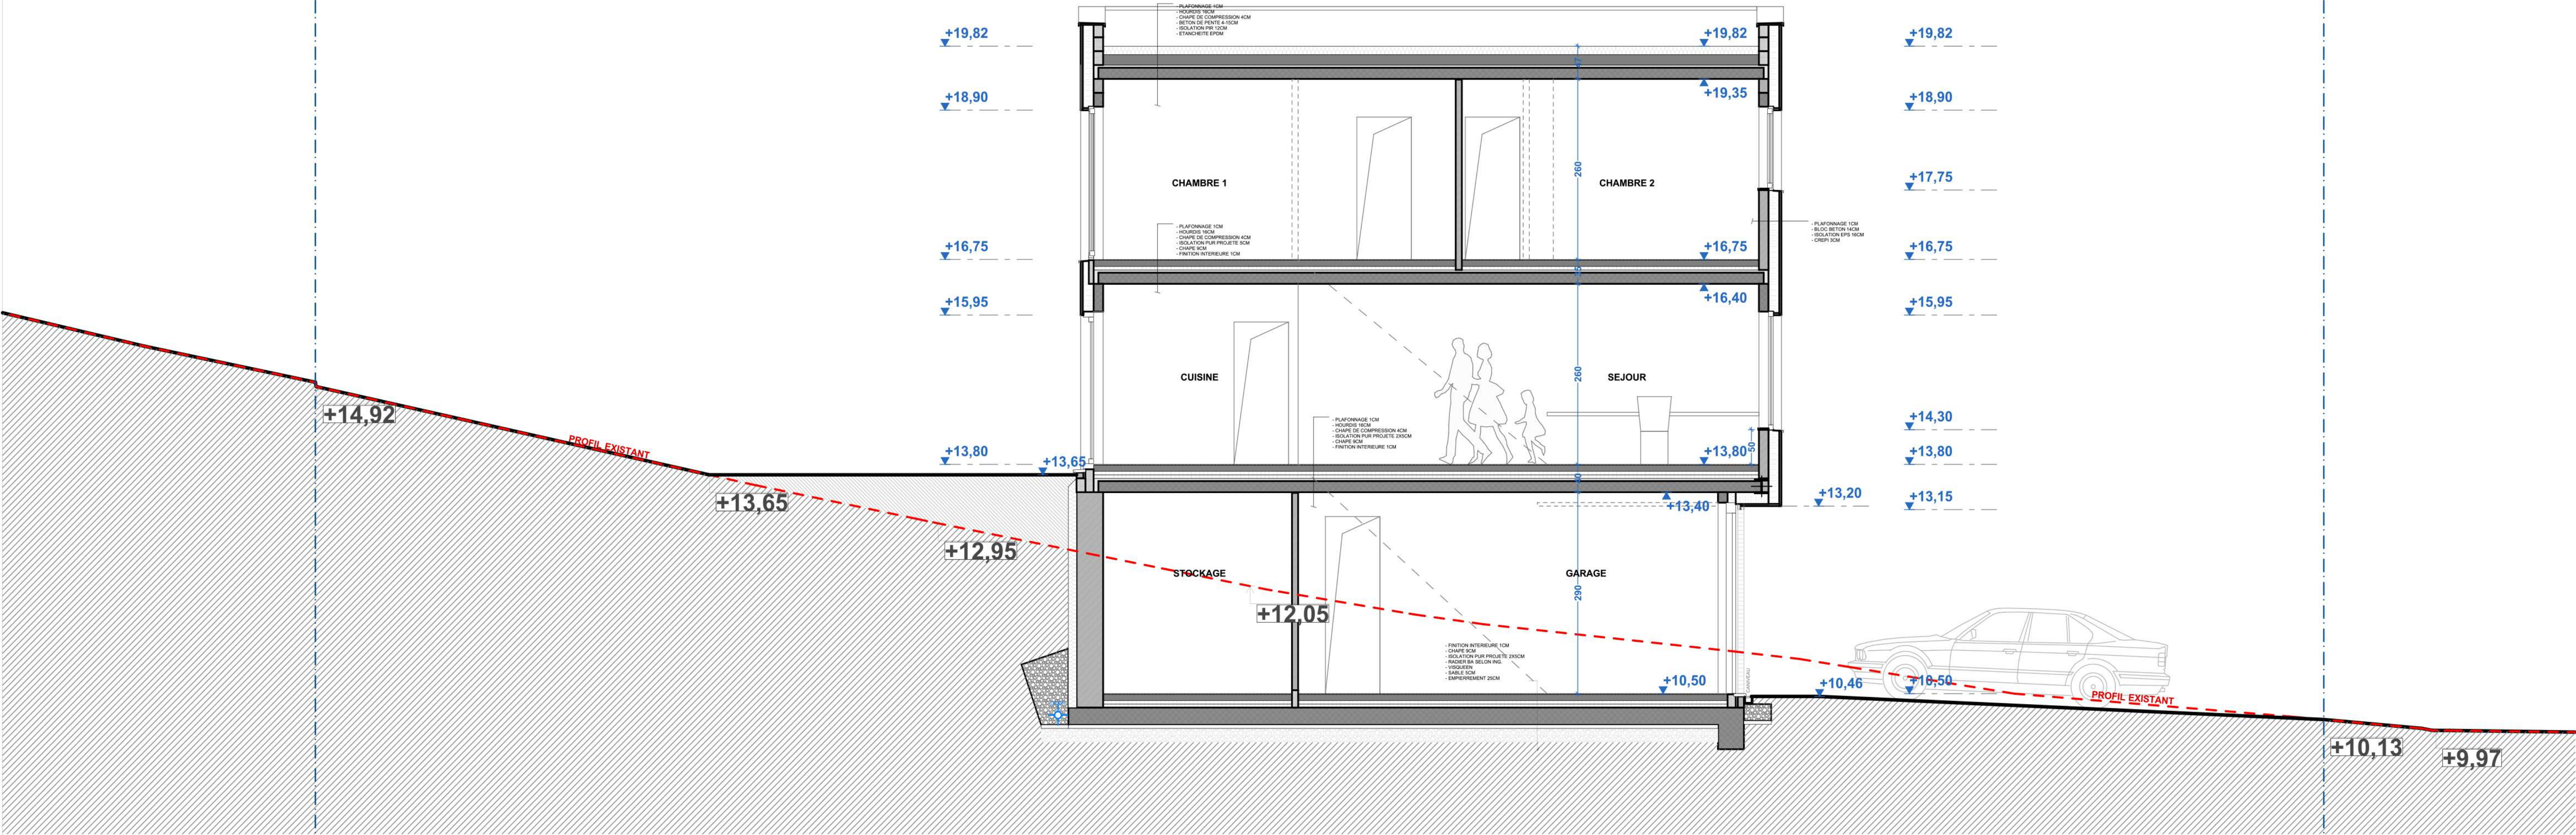


SITUATION PROJETEE
COUPE AA 2

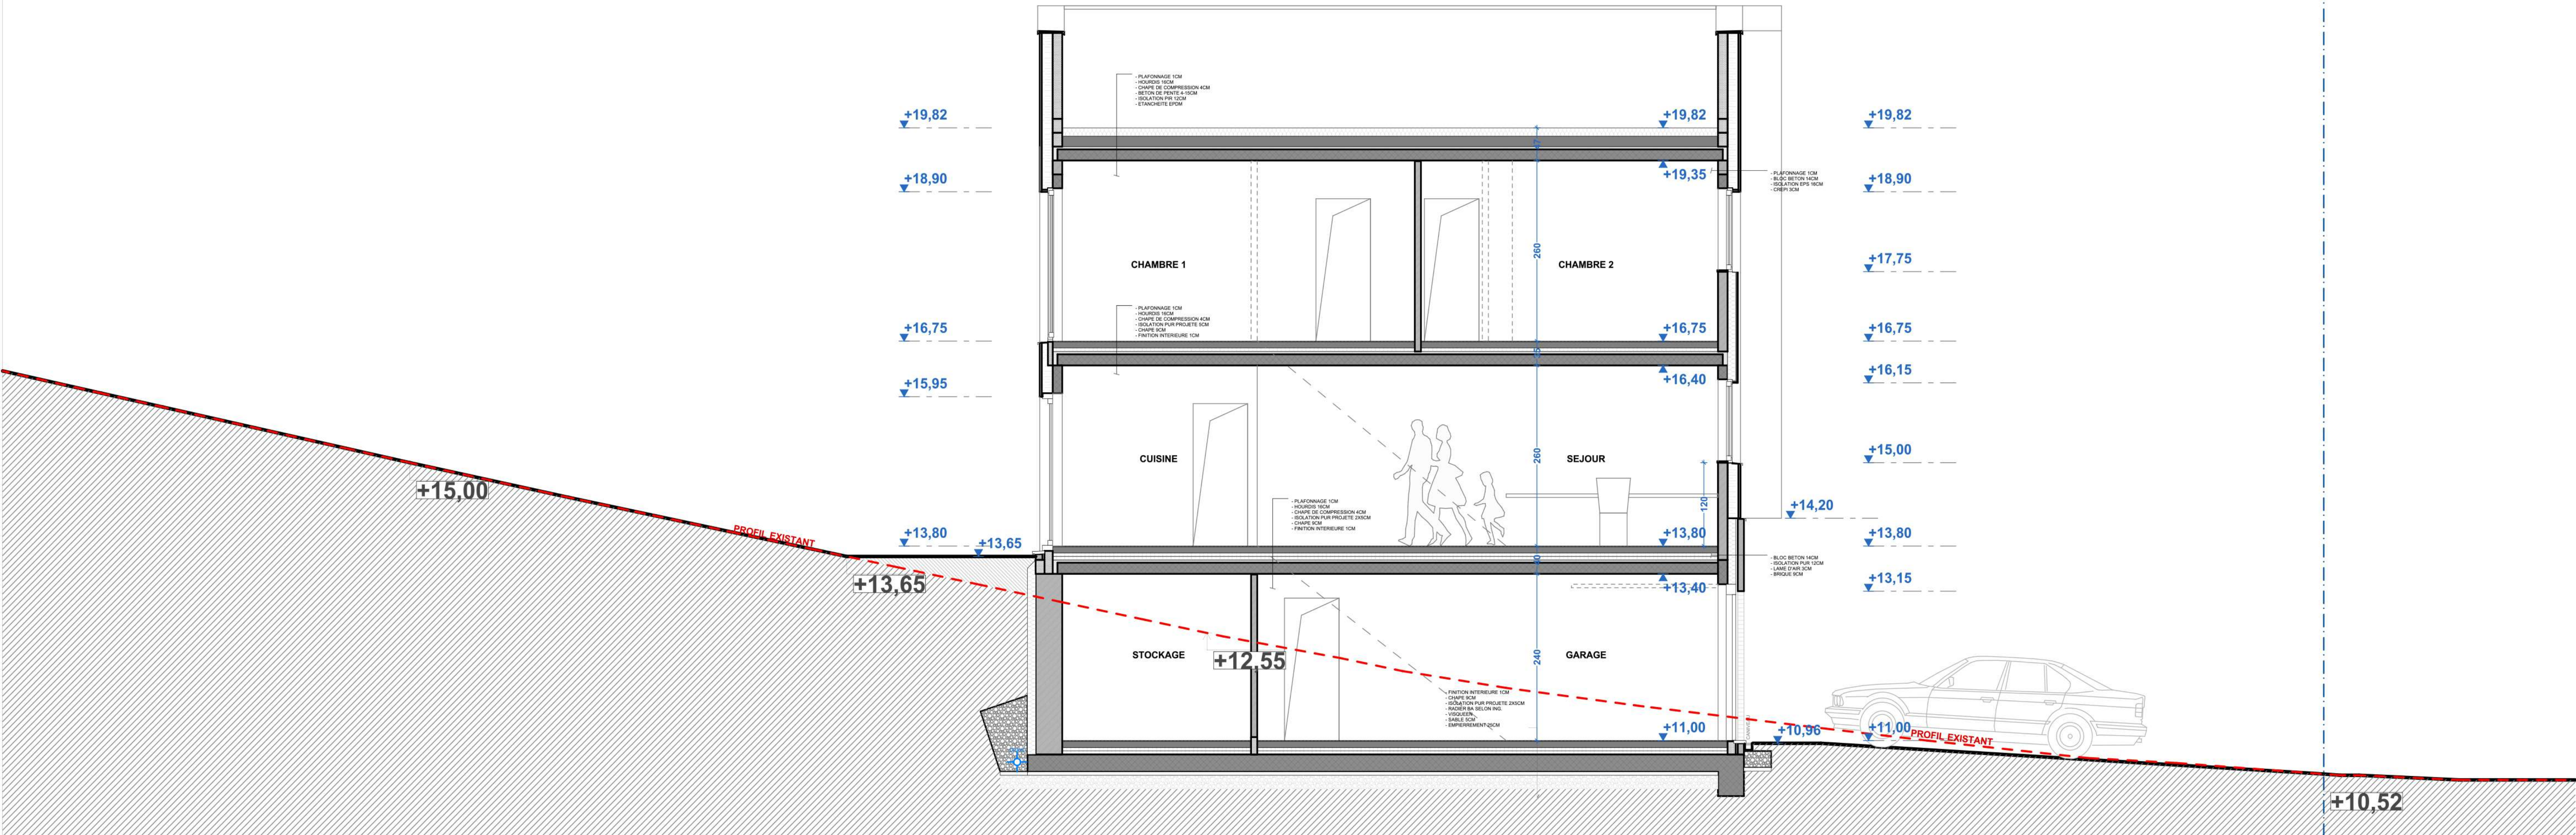


066	RSA	Ce document et le projet présenté sont la propriété de Charles Poplavsky et ne peuvent être utilisés sans son autorisation écrite. L'ensemble des cotations est donné à titre indicatif et est à prendre in situ par	6 HABITATIONS UNIFAMILIALES	Date de création: 10/04/21	Chantier: Rue Sart d'Avette 153 4400 Awirs	Maitre de l'ouvrage: DB IMMO Sprl Rue de la Source 14 4400 Flémalle Belgique
			SITUATION PROJETEE COUPE AA 1 ET 2	Date du document: 07-06-21	Echelle : 1: 100	Belgique
PU	14 ¹¹⁷					



SITUATION PROJETEE
COUPE AA 3

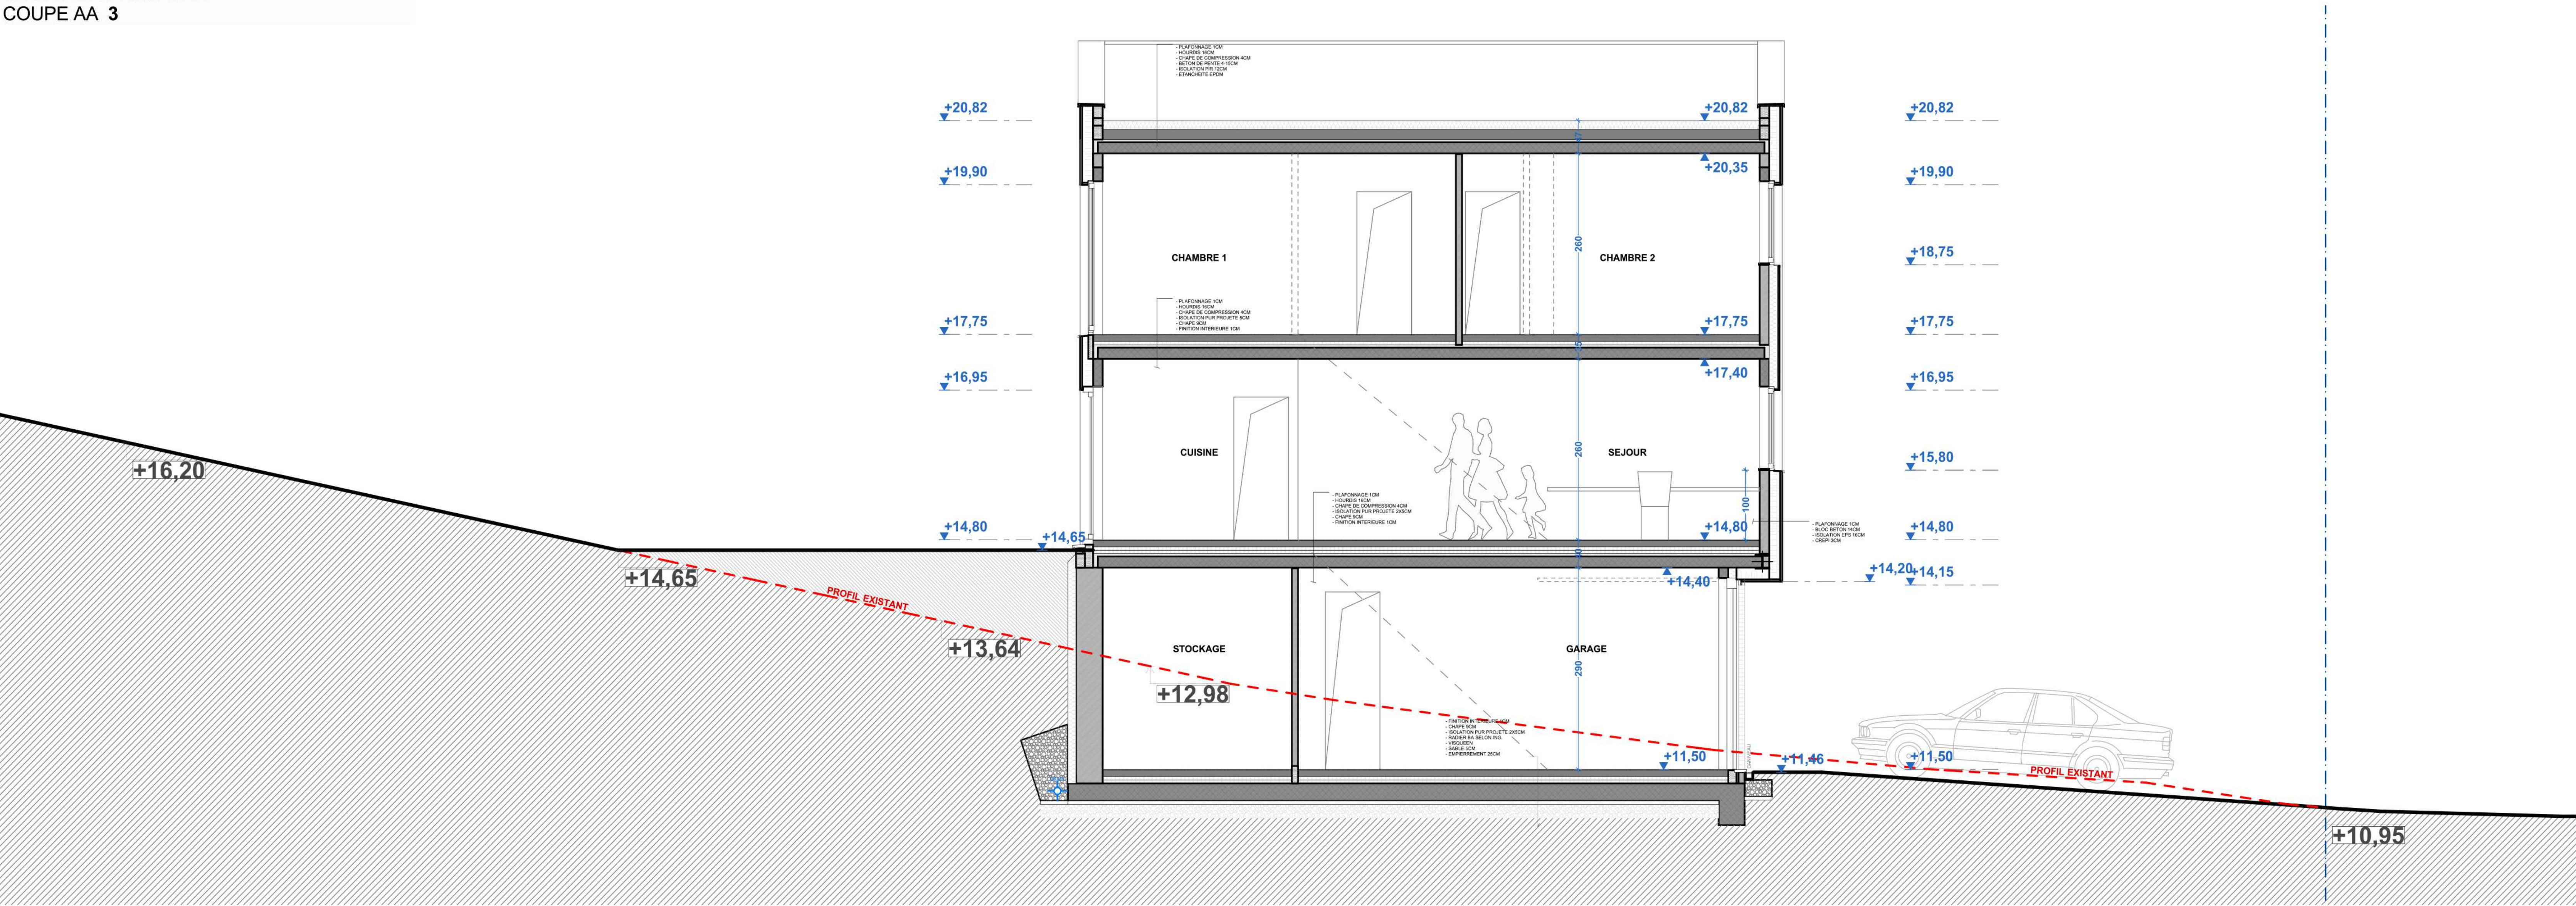


SITUATION PROJETEE
COUPE AA 4

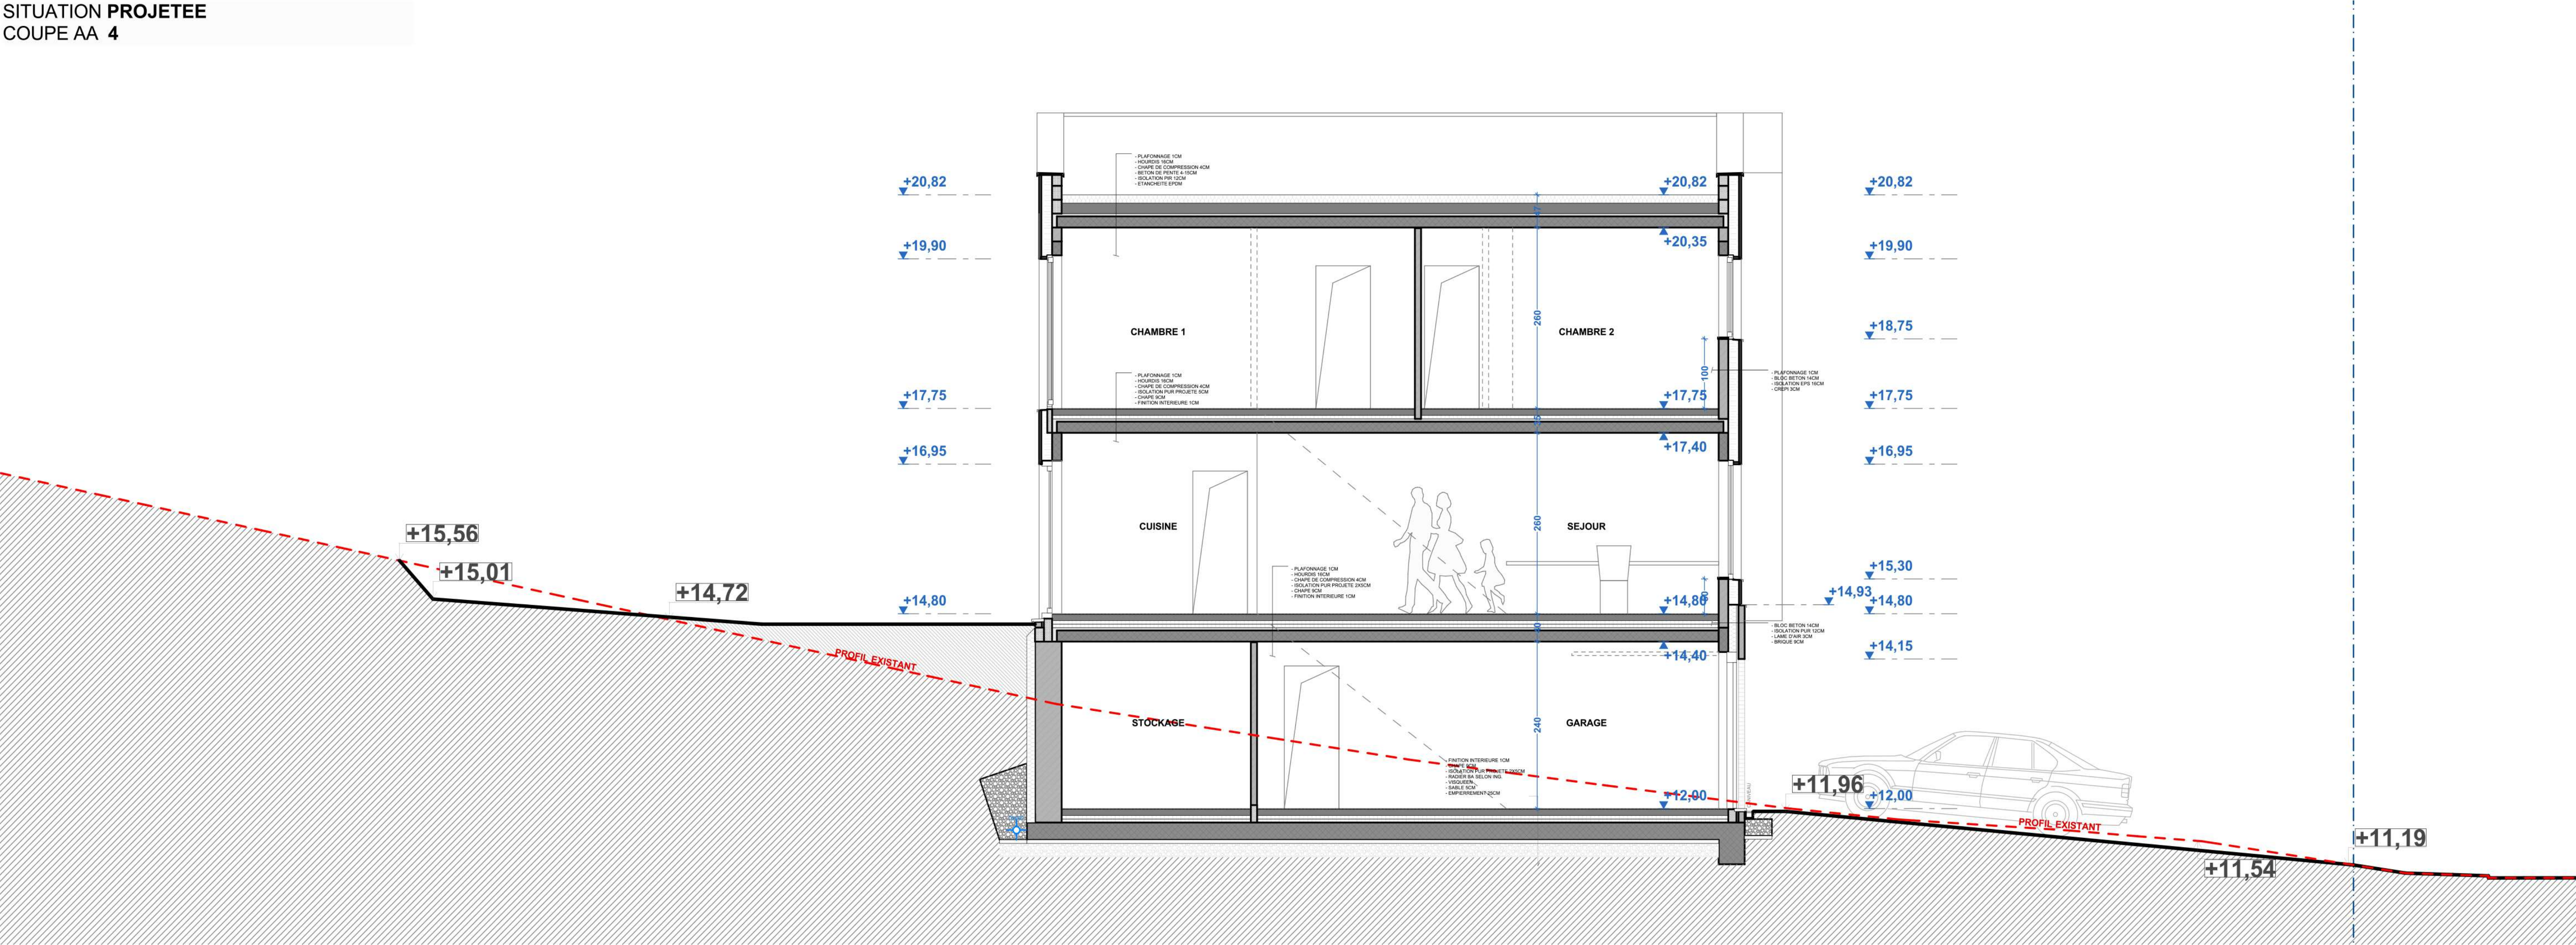

066	RSA	Ce document et le projet présenté sont la propriété de Charles Poplavsky et ne peuvent être utilisés sans son autorisation écrite. L'ensemble des cotations est donné à titre indicatif et est à prendre in situ par l'entrepreneur.	6 HABITATIONS UNIFAMILIALES		Date de création: 10/04/21 Date du document: 07-06-21 Echelle : 1 : 100	Chantier: Rue Sart d'Avette 153 4400 Awirs Belgique	Maître de l'ouvrage: DB IMMO Sprl Rue de la Source 14 4400 Flémalle Belgique
			SITUATION PROJETEE				
			COUPE AA 3 ET 4				
PU	15 ¹⁷						

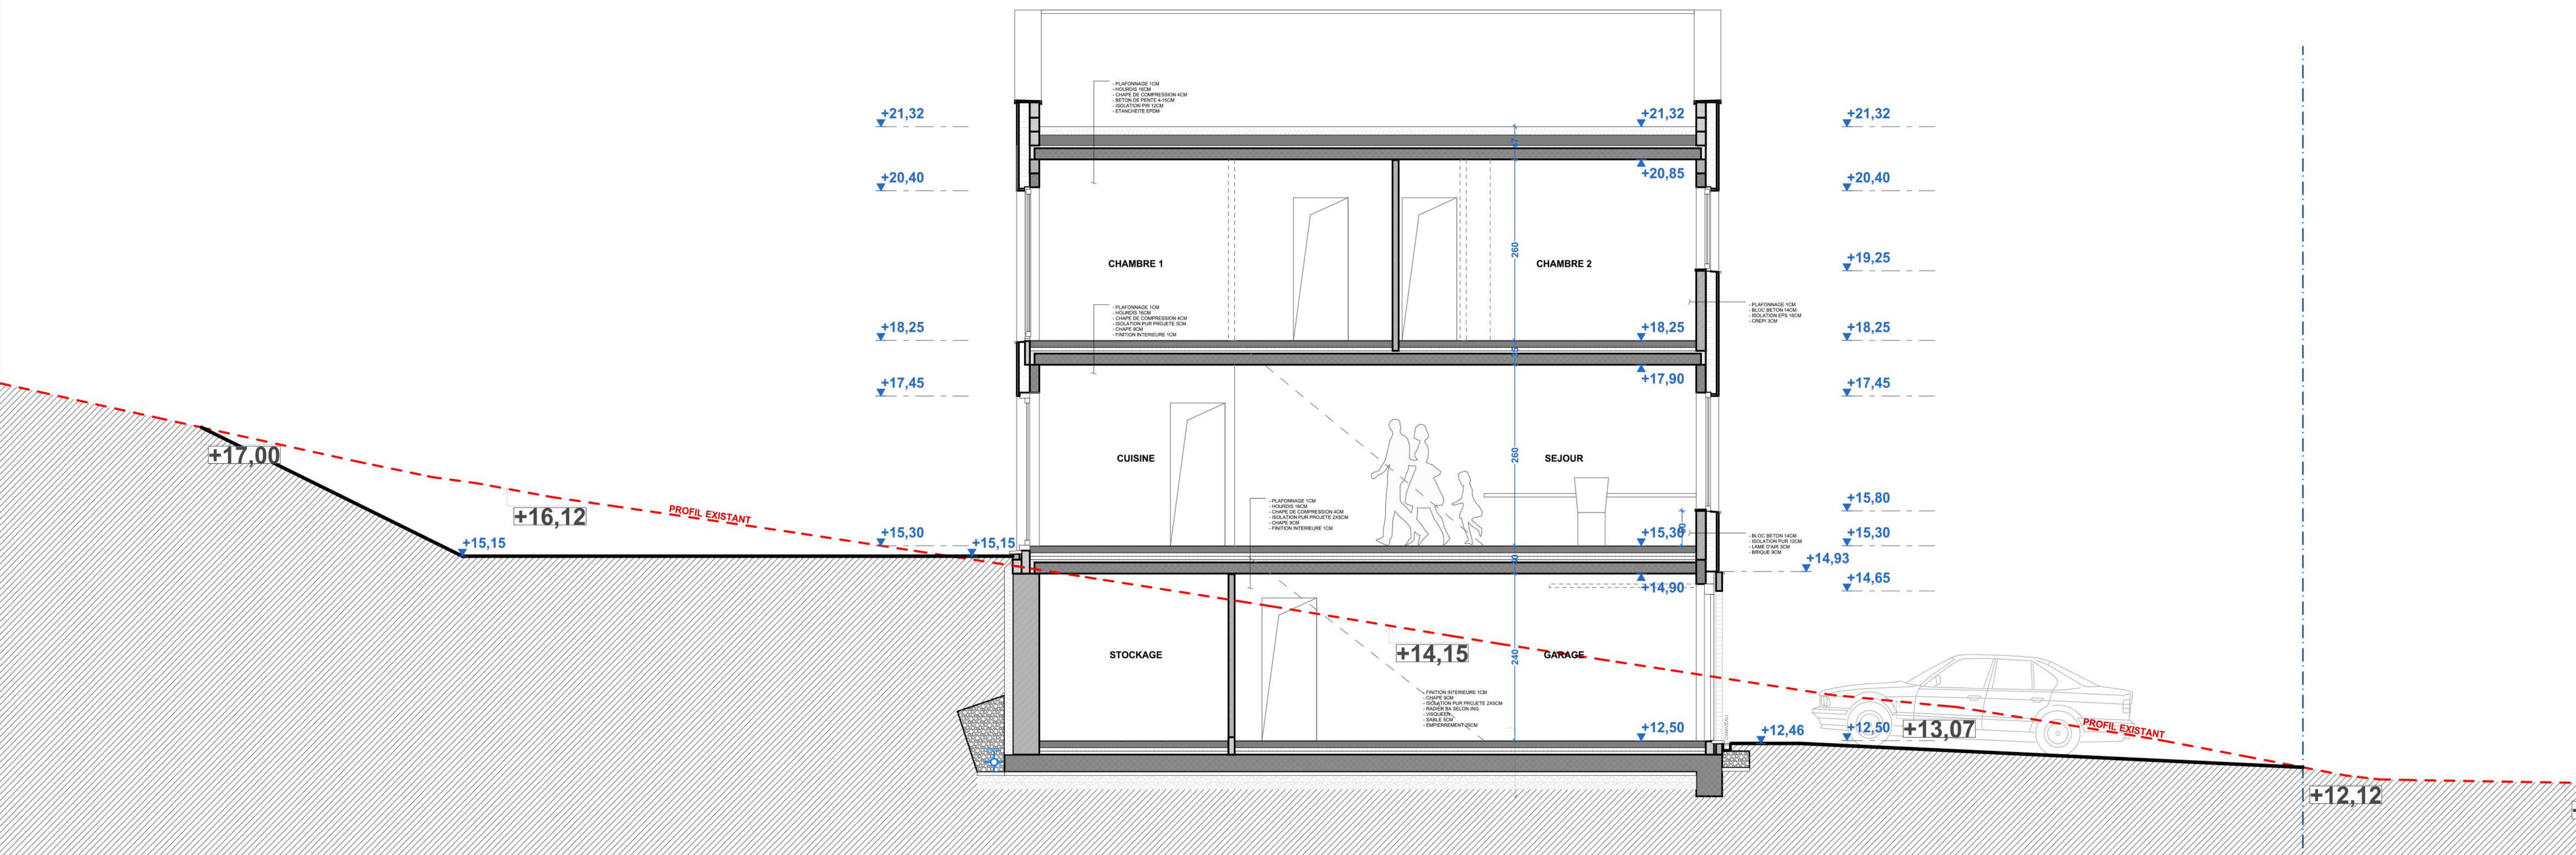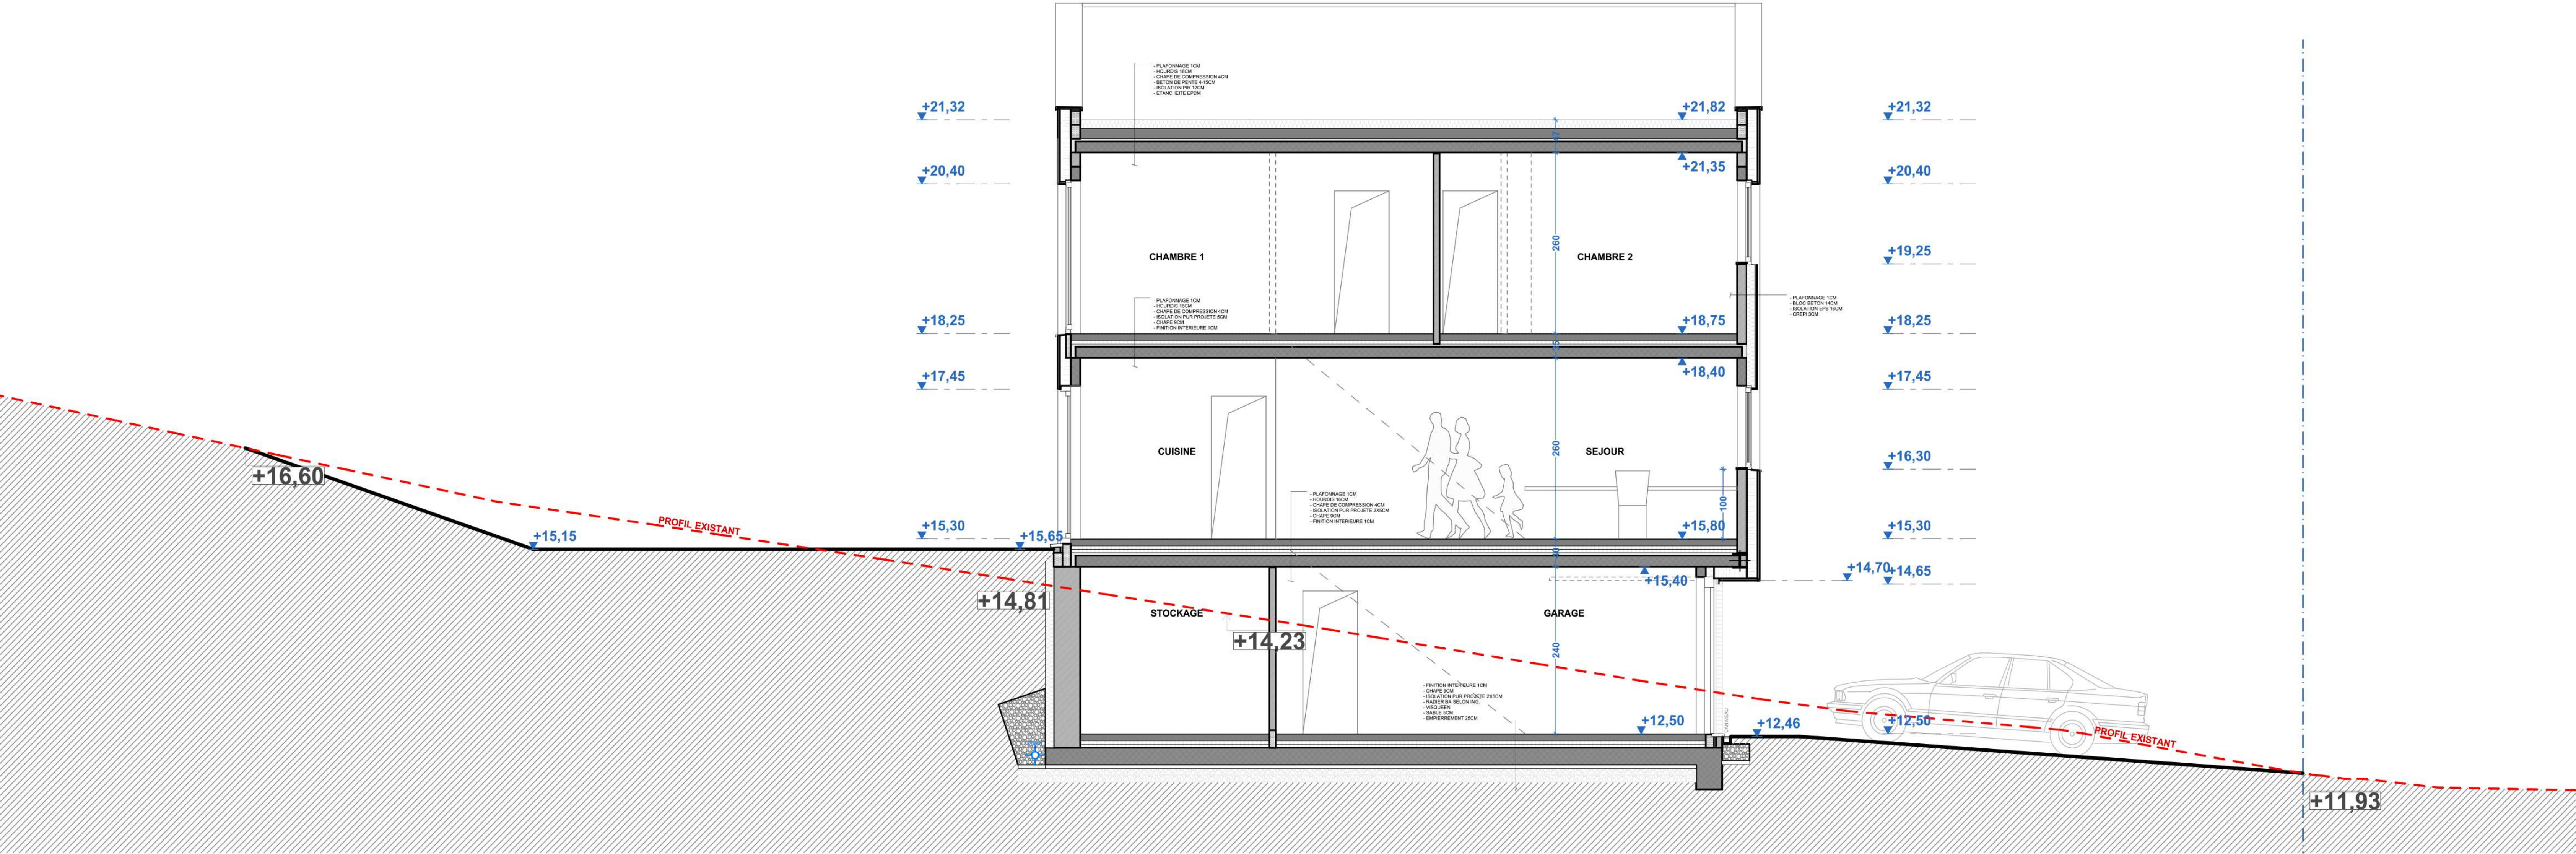

6 HABITATIONS UNIFAMILIALES		SITUATION PROJETEE COUPE AA 5 ET 6		
066	RSA	Ce document et le projet présenté sont la propriété de Charles Poplavsky et ne peuvent être utilisés sans son autorisation écrite. L'ensemble des cotations est donné à titre indicatif et est à prendre in situ par		
		16 ^{1/17}		
Date de création: 10/04/21		Date du document: 07-06-21		
Maître de l'ouvrage: DB IMMO Sprl Rue de la Source 14 4400 Fiémalle Belgique		Chantier: Rue Sart d'Avette 153 4400 Awirs Belgique		
Echelle : 1: 100				

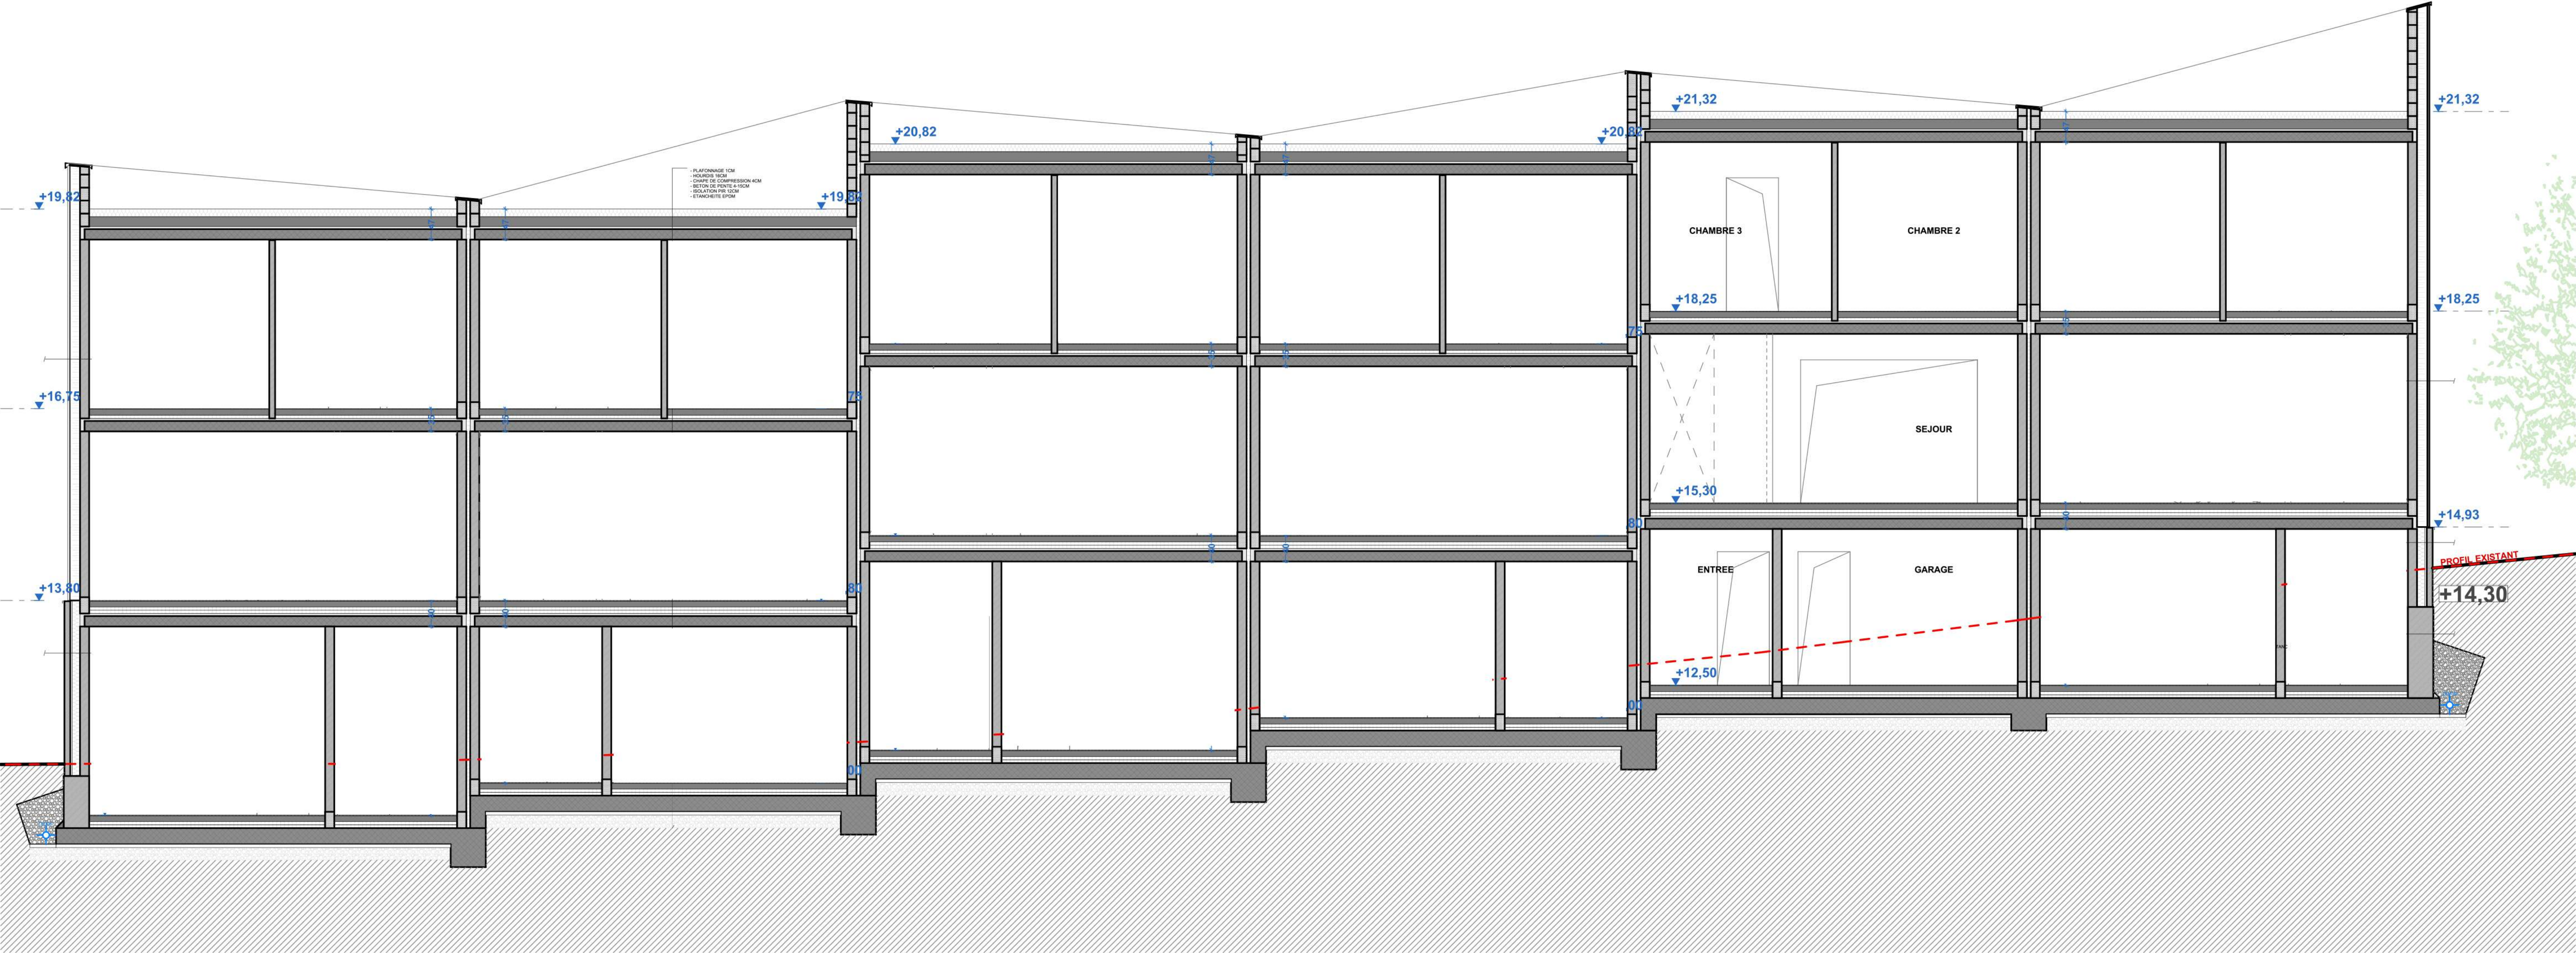

066	RSA	Ce document et le projet présenté sont la propriété de Charles Poplavsky et ne peuvent être utilisés sans son autorisation écrite. L'ensemble des cotations est donné à titre indicatif et est à prendre in situ par l'entrepreneur.	6 HABITATIONS UNIFAMILIALES	Date de création: 10/04/21	Chantier: Rue Sart d'Avette 153	Maître de l'ouvrage: DB IMMO Sprl Rue de la Source 14 4400 Flémalle Belgique
PU	17 _{/17}		SITUATION PROJETEE COUPE BB	Date du document: 07-06-21 Echelle : 1: 100	4400 Awirs Belgique	