

PROVINCE DE LIEGE COMMUNE DE FLEMALLE Rue Sart d'Avette 153 4400 Flémalle Cadastre: 5 Division Sect. A n°164H et 164 L			SITUATION
DB IMMO Sprl Rue de la Source 14 4400 Flémalle Tel: 0499/411.941			
6 HABITATIONS UNIFAMILIALES Permis d'urbanisme Plans destinés à l'obtention du permis d'urbanisme non valables pour exécution.			TRAVAUX
			ARCHITECTE
Pour accord			
L'Entrepreneur	L'Architecte	Le Rendeur	
PLANS: 1/100 IMPLANTATION: 1/250			
Cadre réservé à l'administration			
Les dimensions sont à verifier par les entrepreneurs. Les dessins restent la propriété de l'architecte.			




VUE AVANT




VUE ARRIERE

0.1 SITUATION PROJETEE PERSPECTIVES

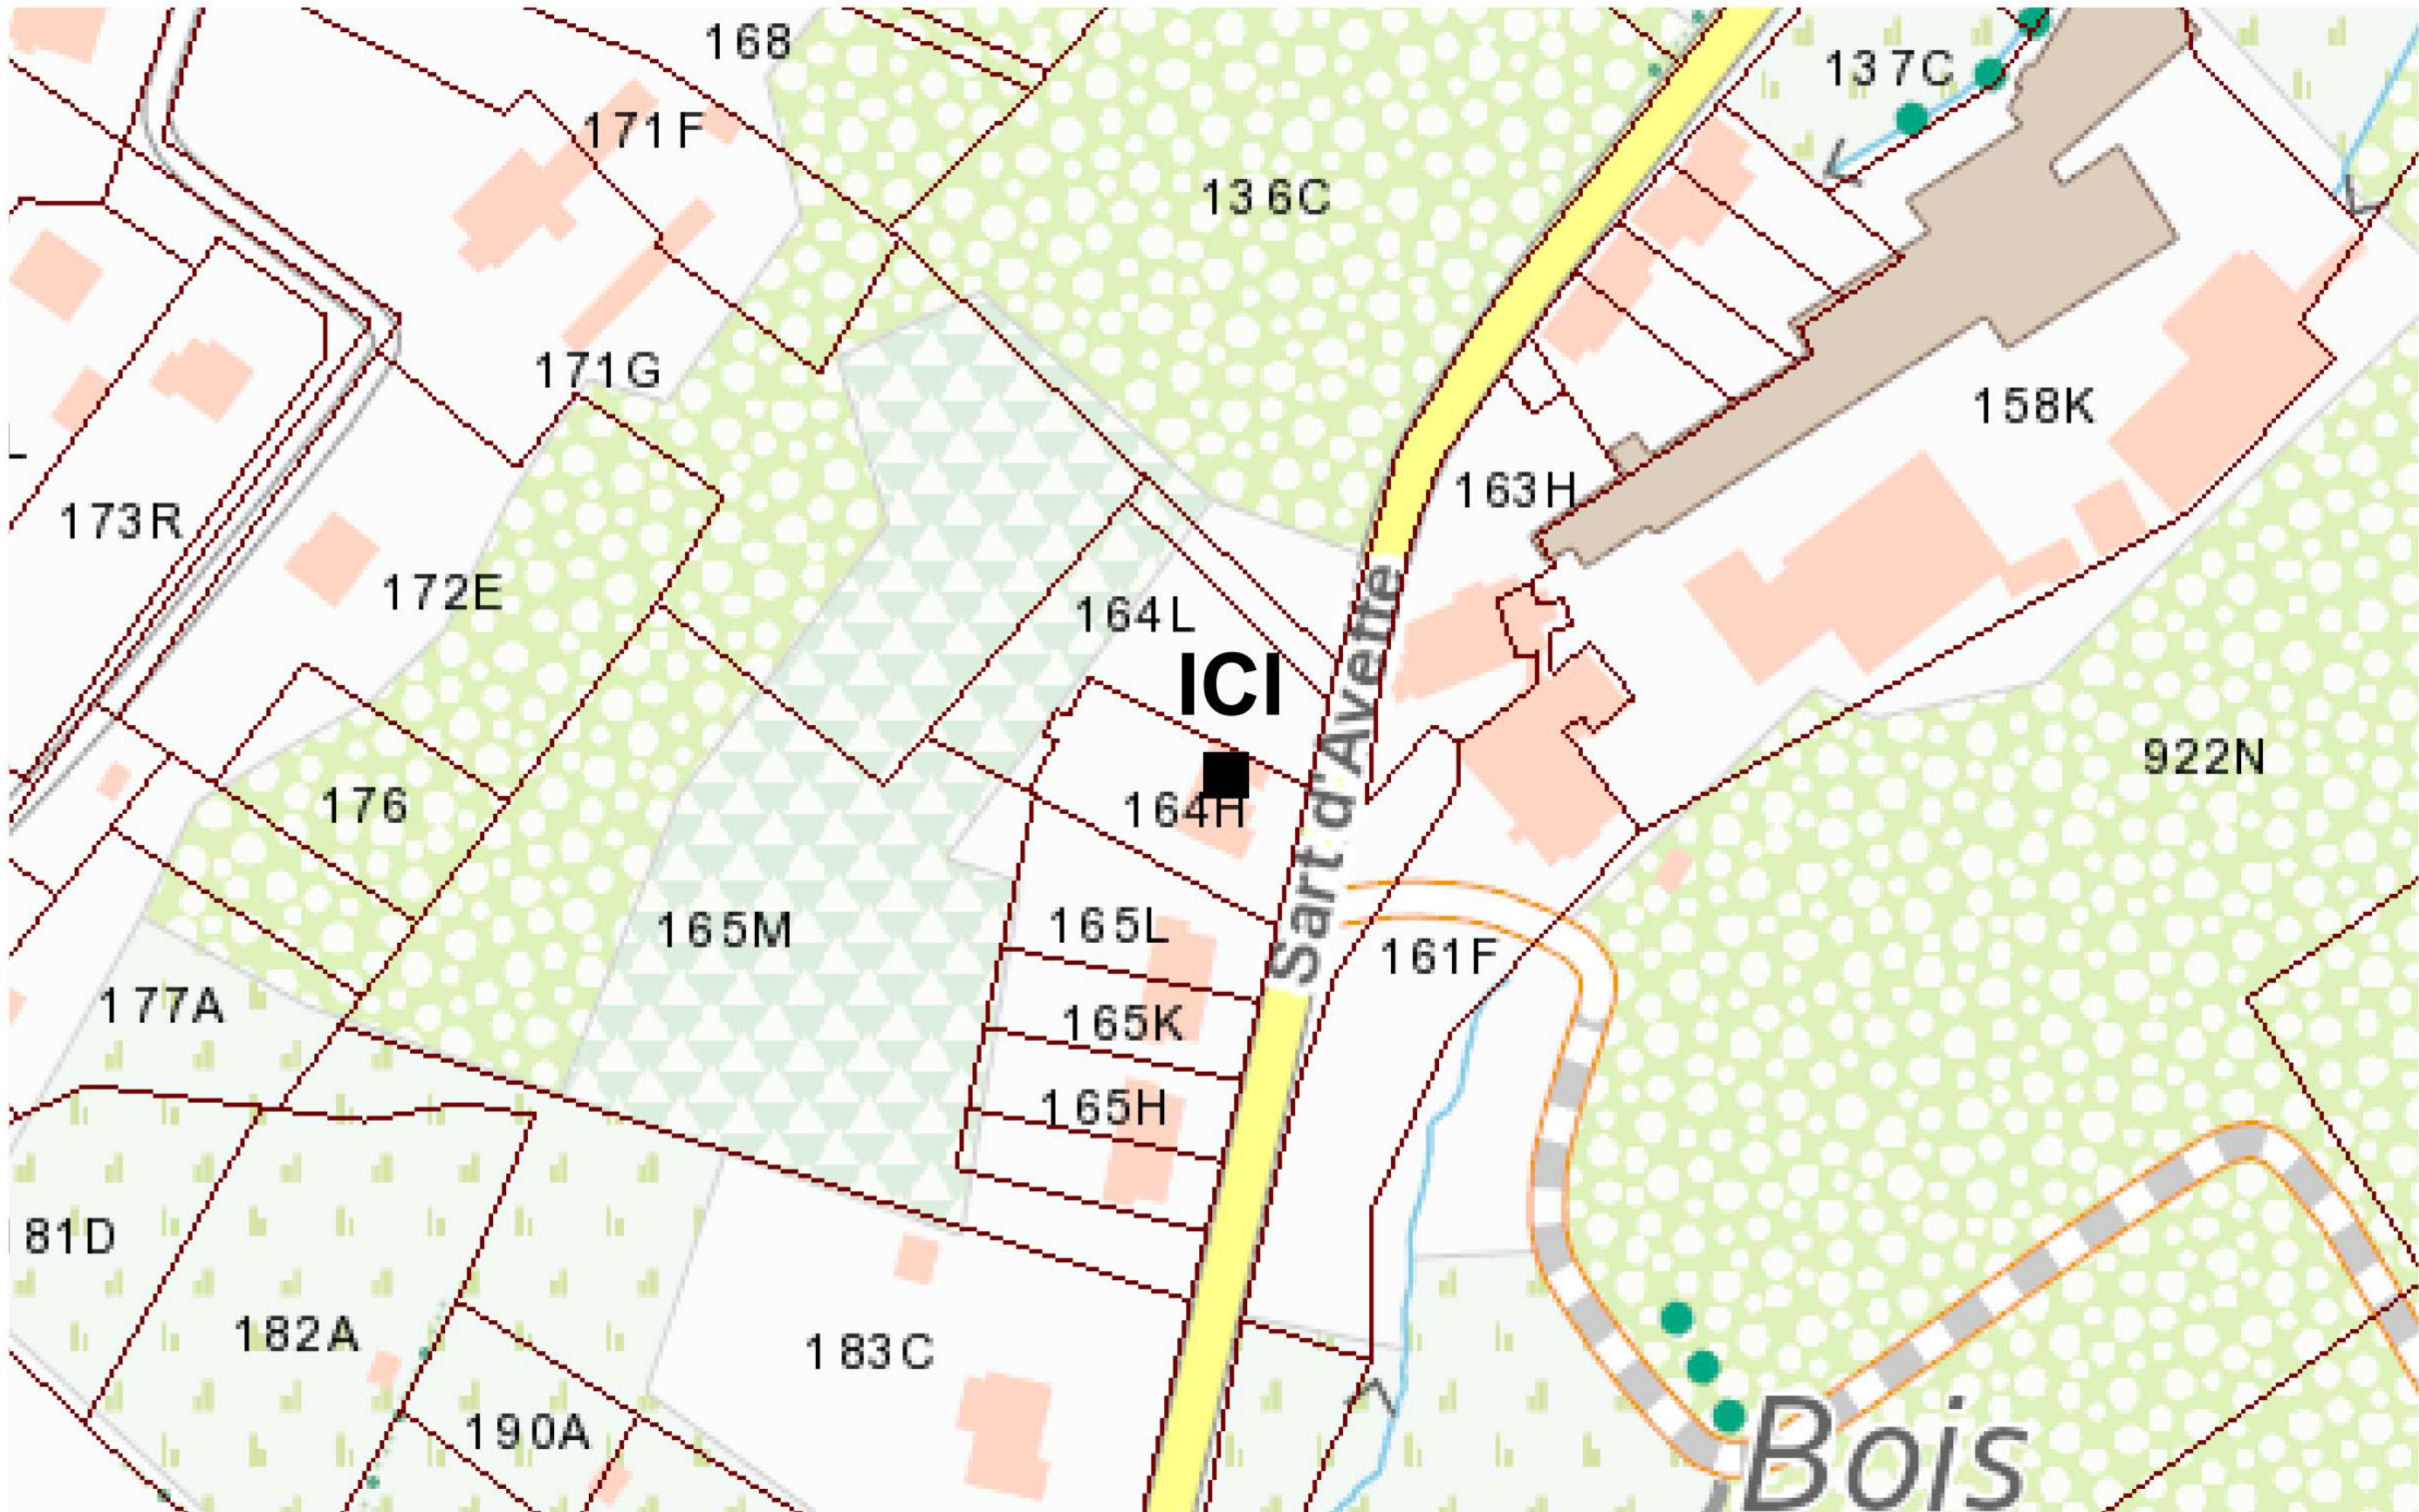

CARTE ROUTIERE

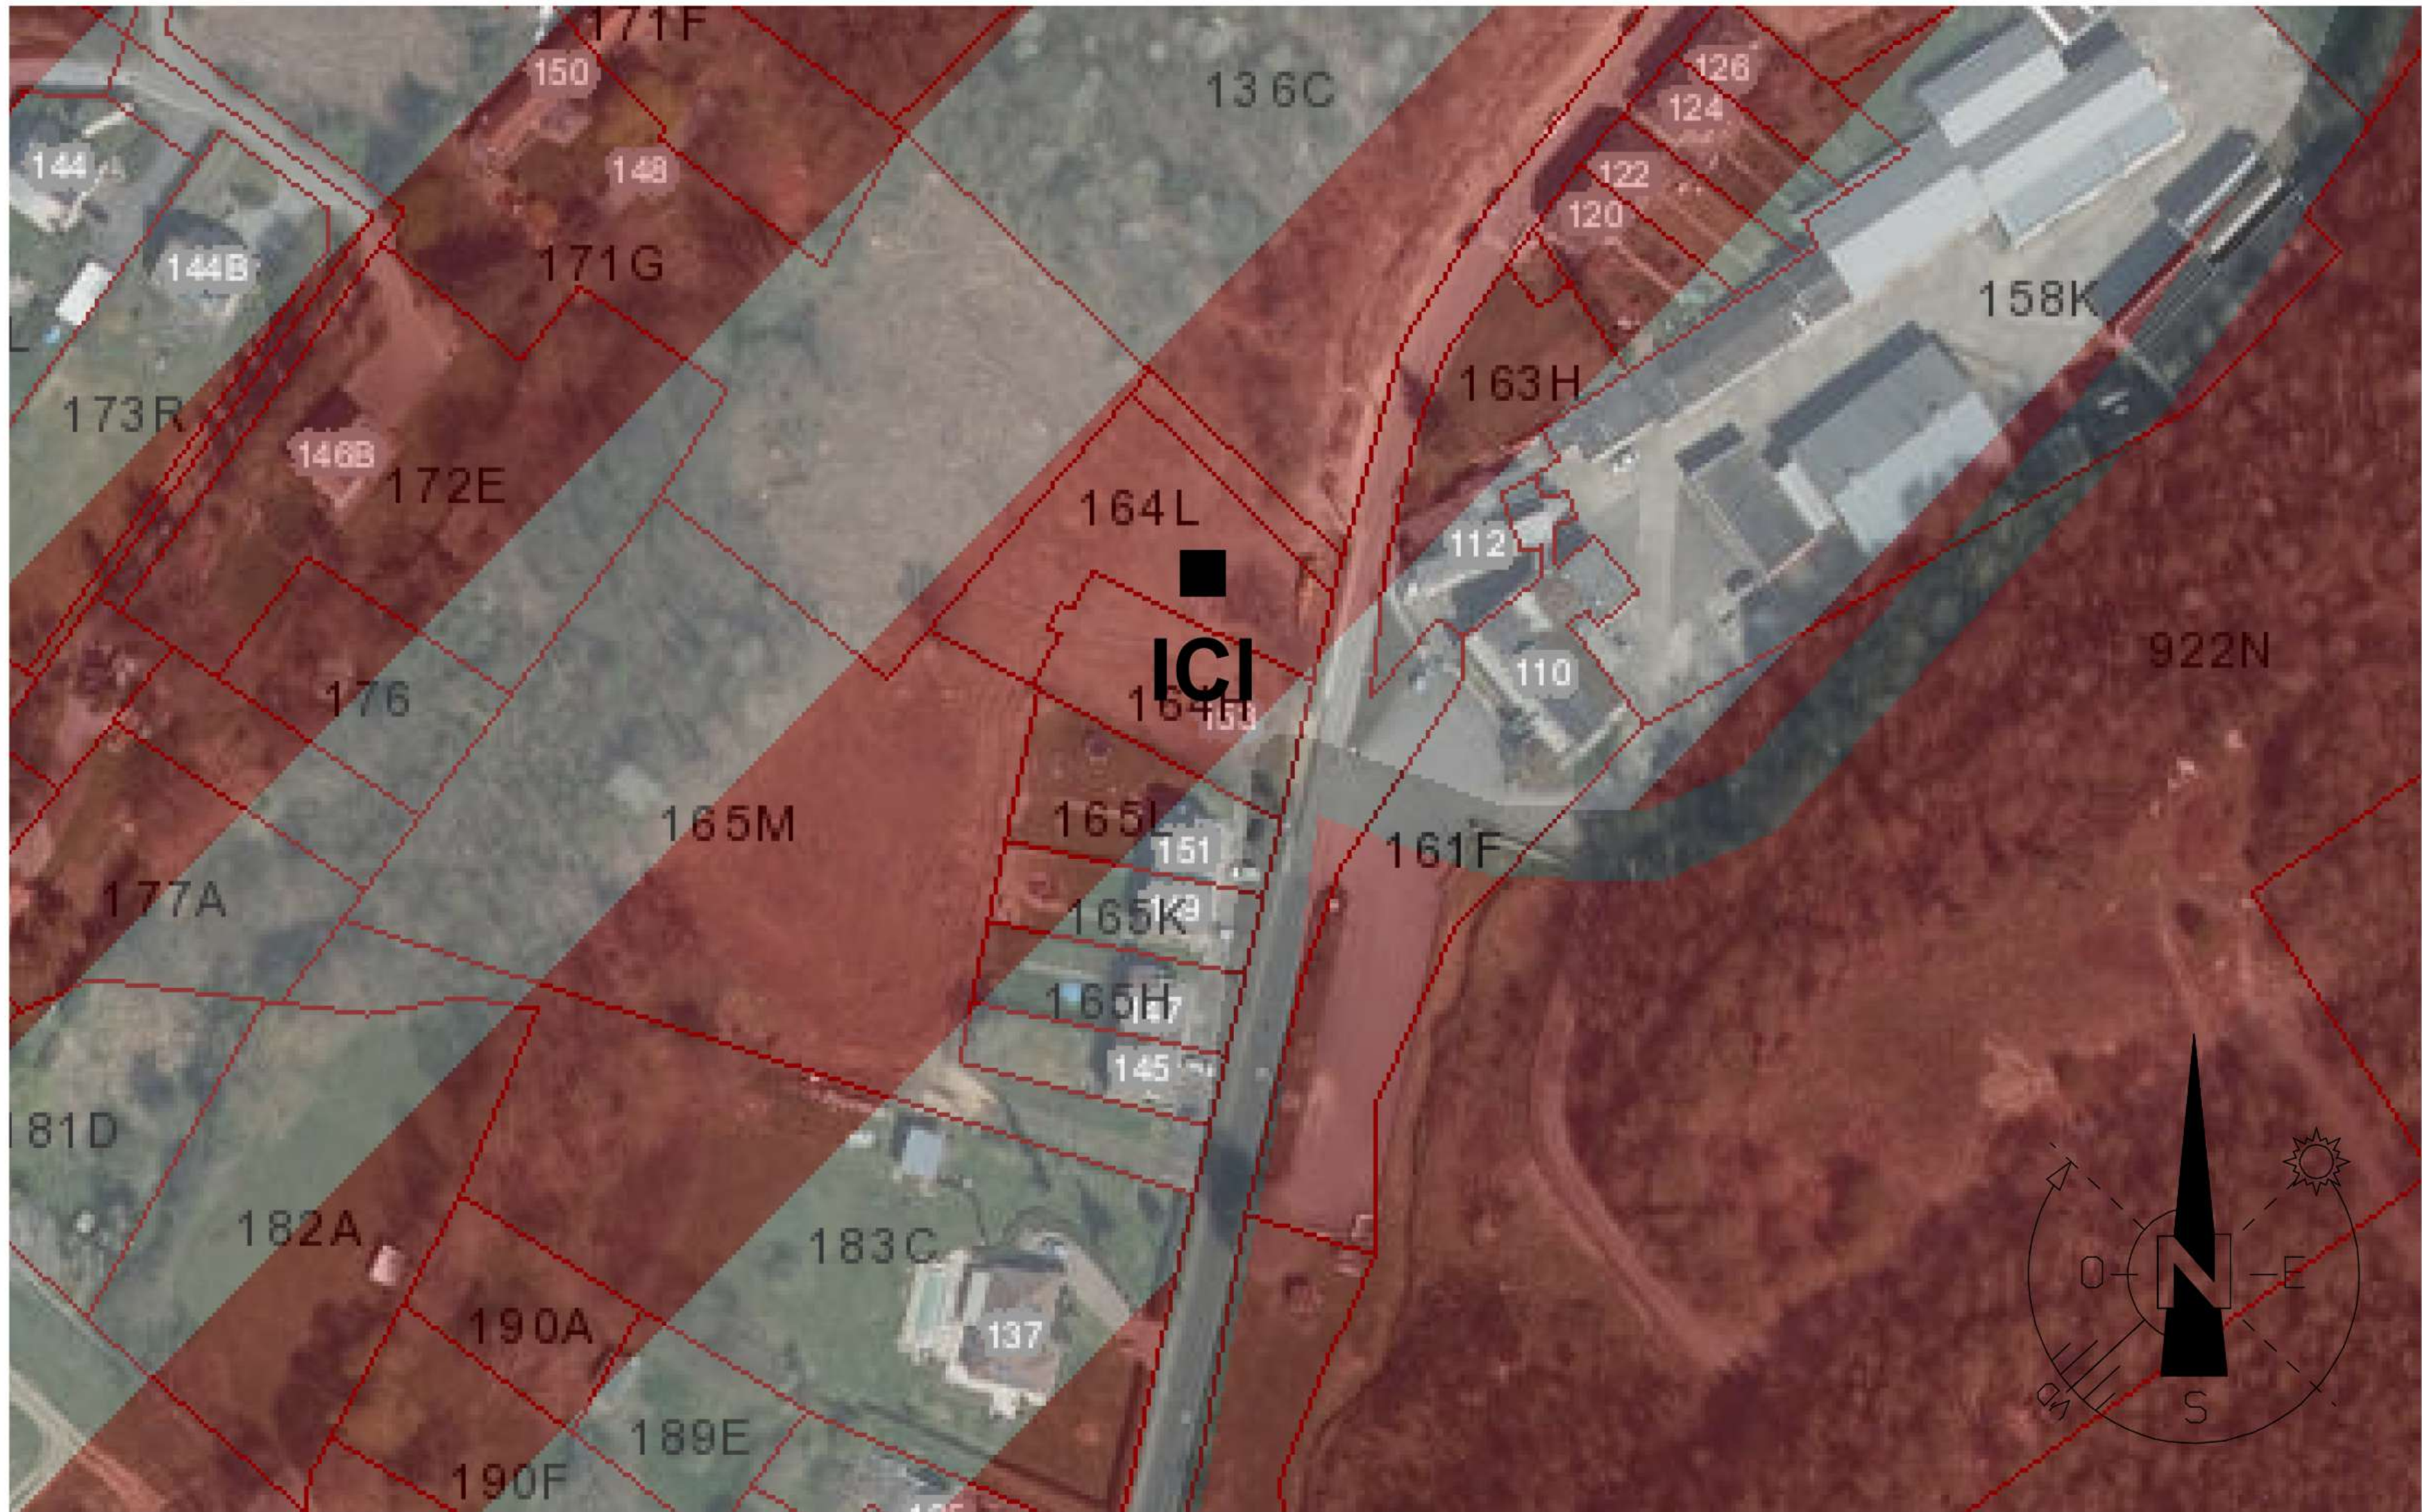

PLAN DE SECTEUR : ZONE D'HABITAT A CARACTERE RURAL



SITUATION 1/10 000

6 HABITATIONS UNIFAMILIALES			
SITUATION CARTES		Date de création: 10/04/21 Date du document: 07-06-21 Echelle :	
066	RSA	Ce document et le projet présenté sont la propriété de Charles Poplasky et ne peuvent être utilisés sans son autorisation écrite. L'ensemble des cotations est donné à titre indicatif et est à prendre in situ par l'entrepreneur.	
	PU	2	17
Chantier:		Maitre de l'ouvrage:	
Rue Sart d'Avette 153		DB IMMO Sprl	
4400 Awirs		Rue de la Source 14	
Belgique		4400 Flémalle	
		Belgique	



066	RSA	Ce document et le projet présenté sont la propriété de Charles Poplavsky et ne peuvent être utilisés sans son autorisation écrite. L'ensemble des cotations est donné à titre indicatif et est à prendre in situ par l'entrepreneur.	
	PU	3	/17
6 HABITATIONS UNIFAMILIALES			
SITUATION		CONTEXTE URBANISTIQUE	
Date de création: 10/04/21		Date du document: 07-06-21	
Chantier: Rue Sart d'Avette 153 4400 Awirs		Echelle :	
Maître de l'ouvrage: DB IMMO Sprl Rue de la Source 14 4400 Flémelle Belgique		Belgique	

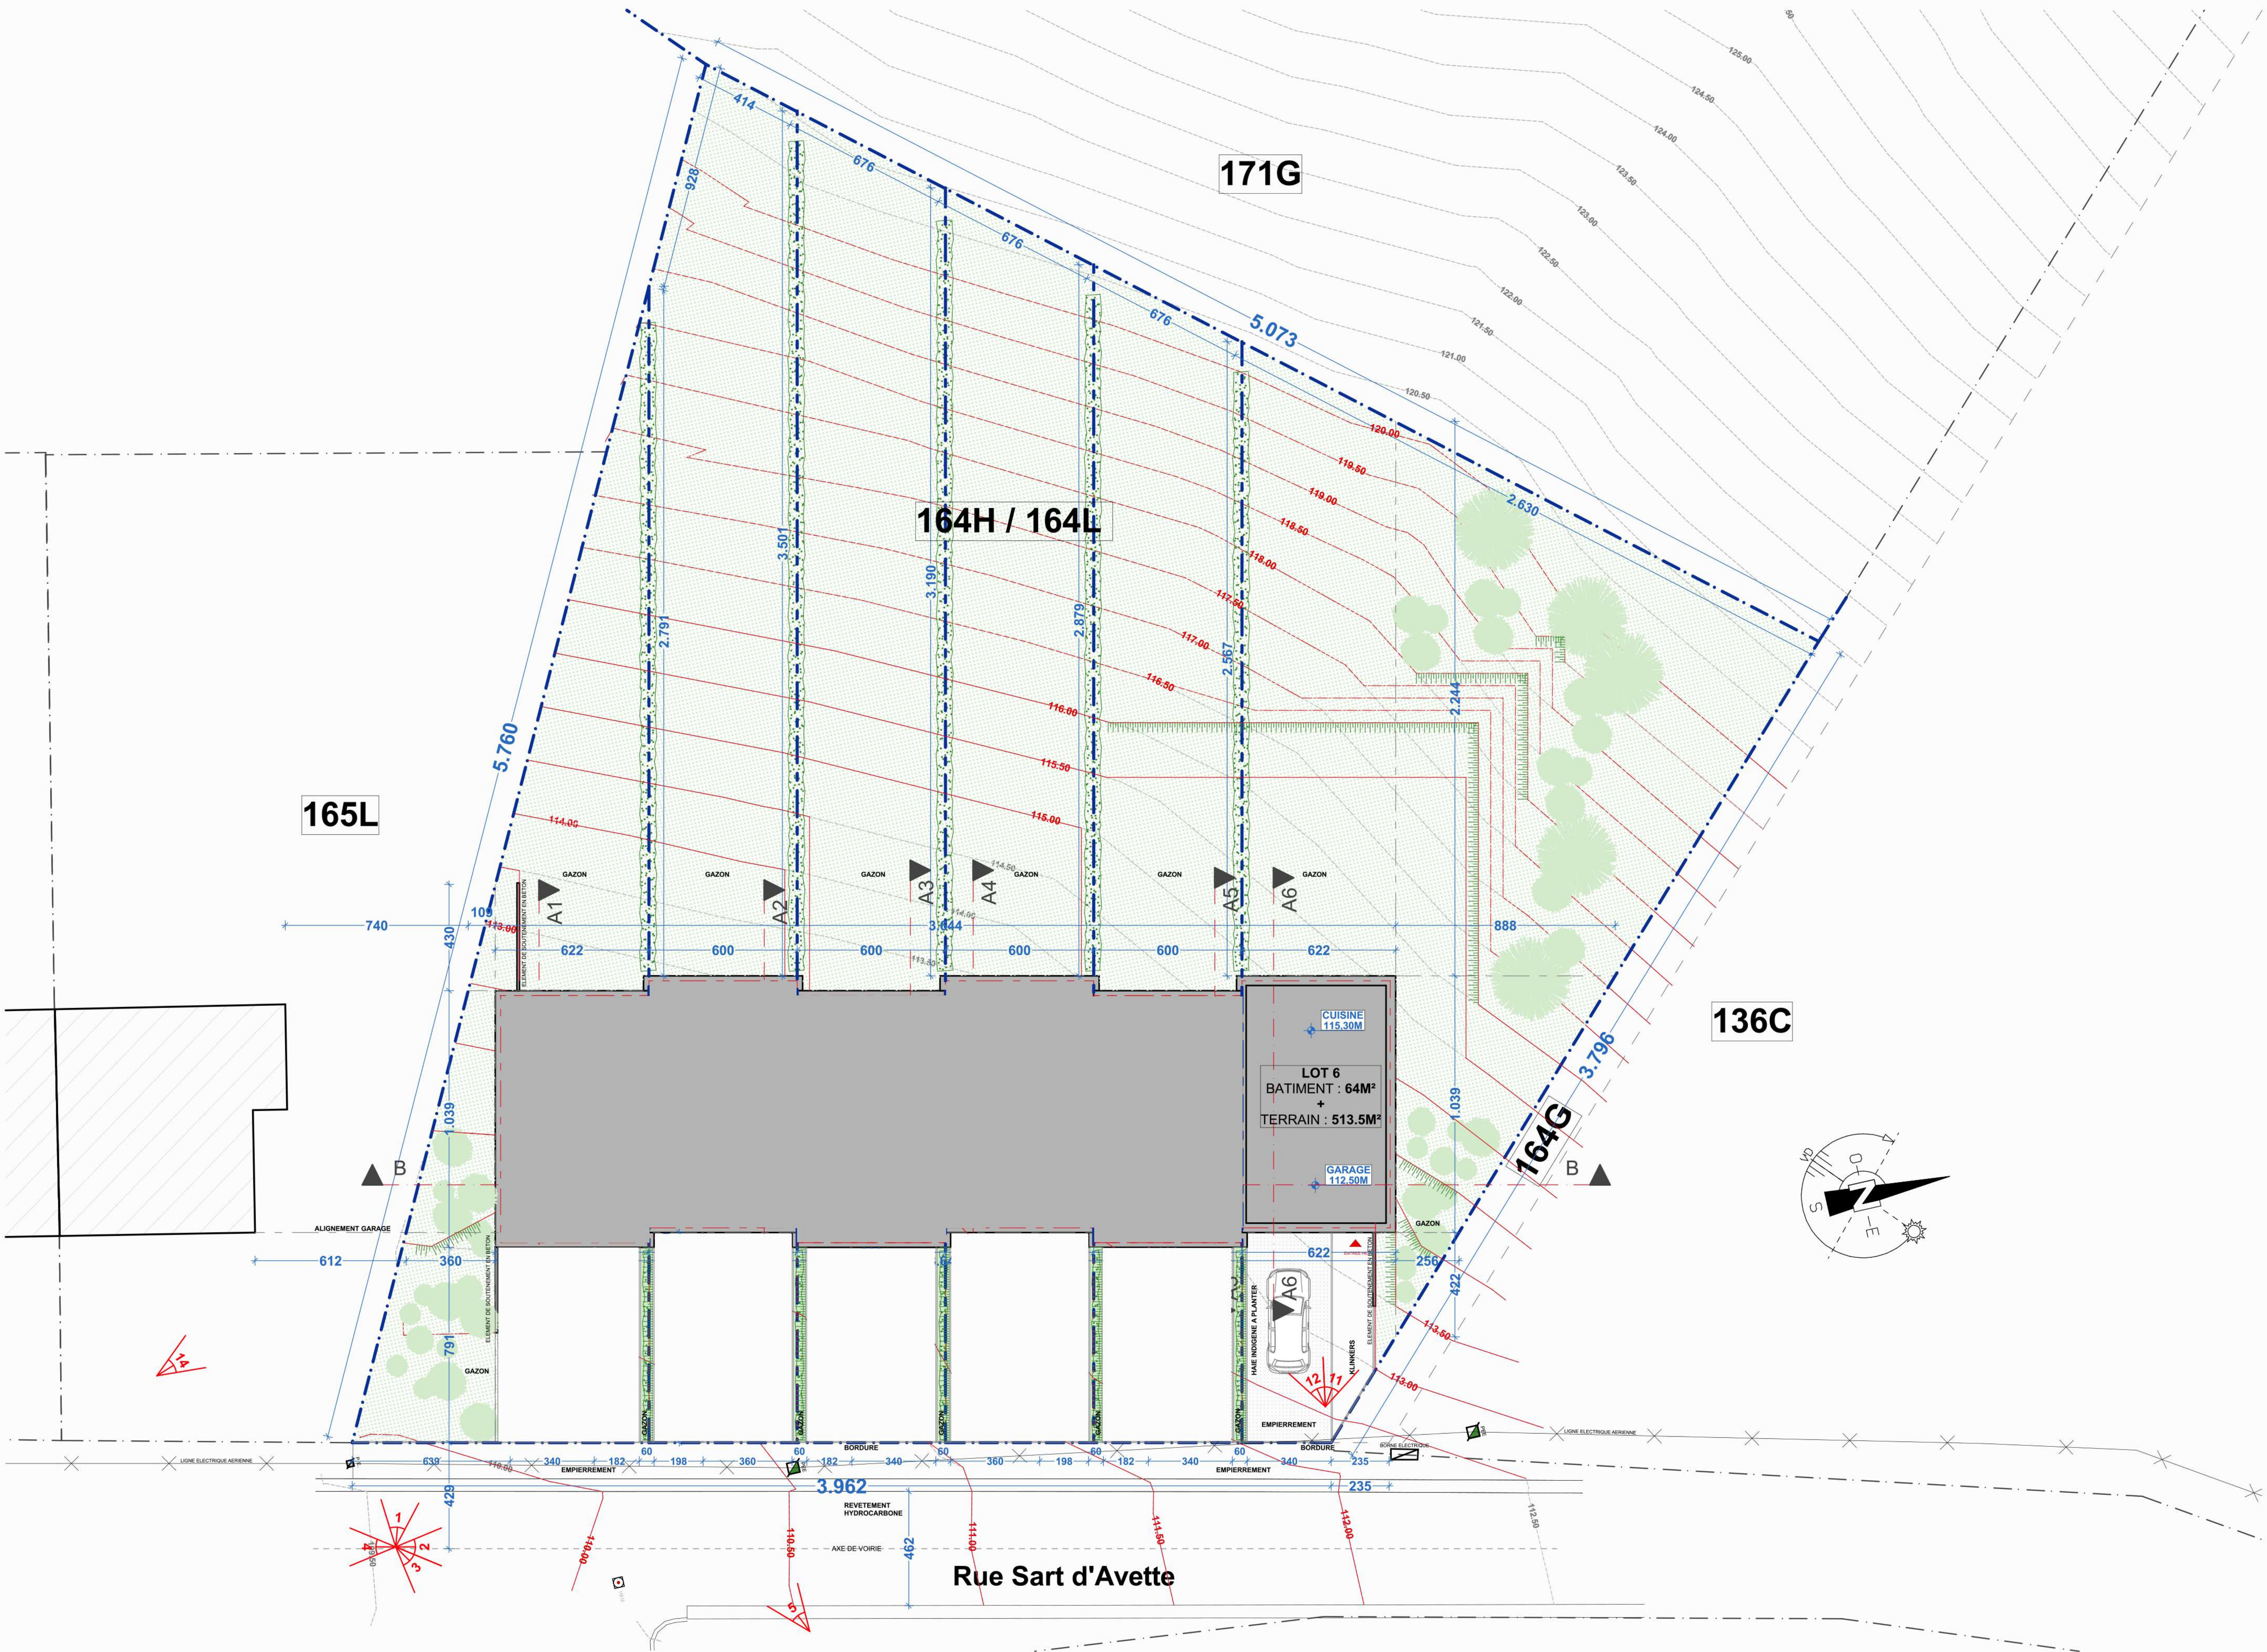




PHOTO 1



PHOTO 2



PHOTO 3



PHOTO 4



PHOTO 5



PHOTO 6



PHOTO 7



PHOTO 8



PHOTO 9



PHOTO 10



PHOTO 11



PHOTO 12

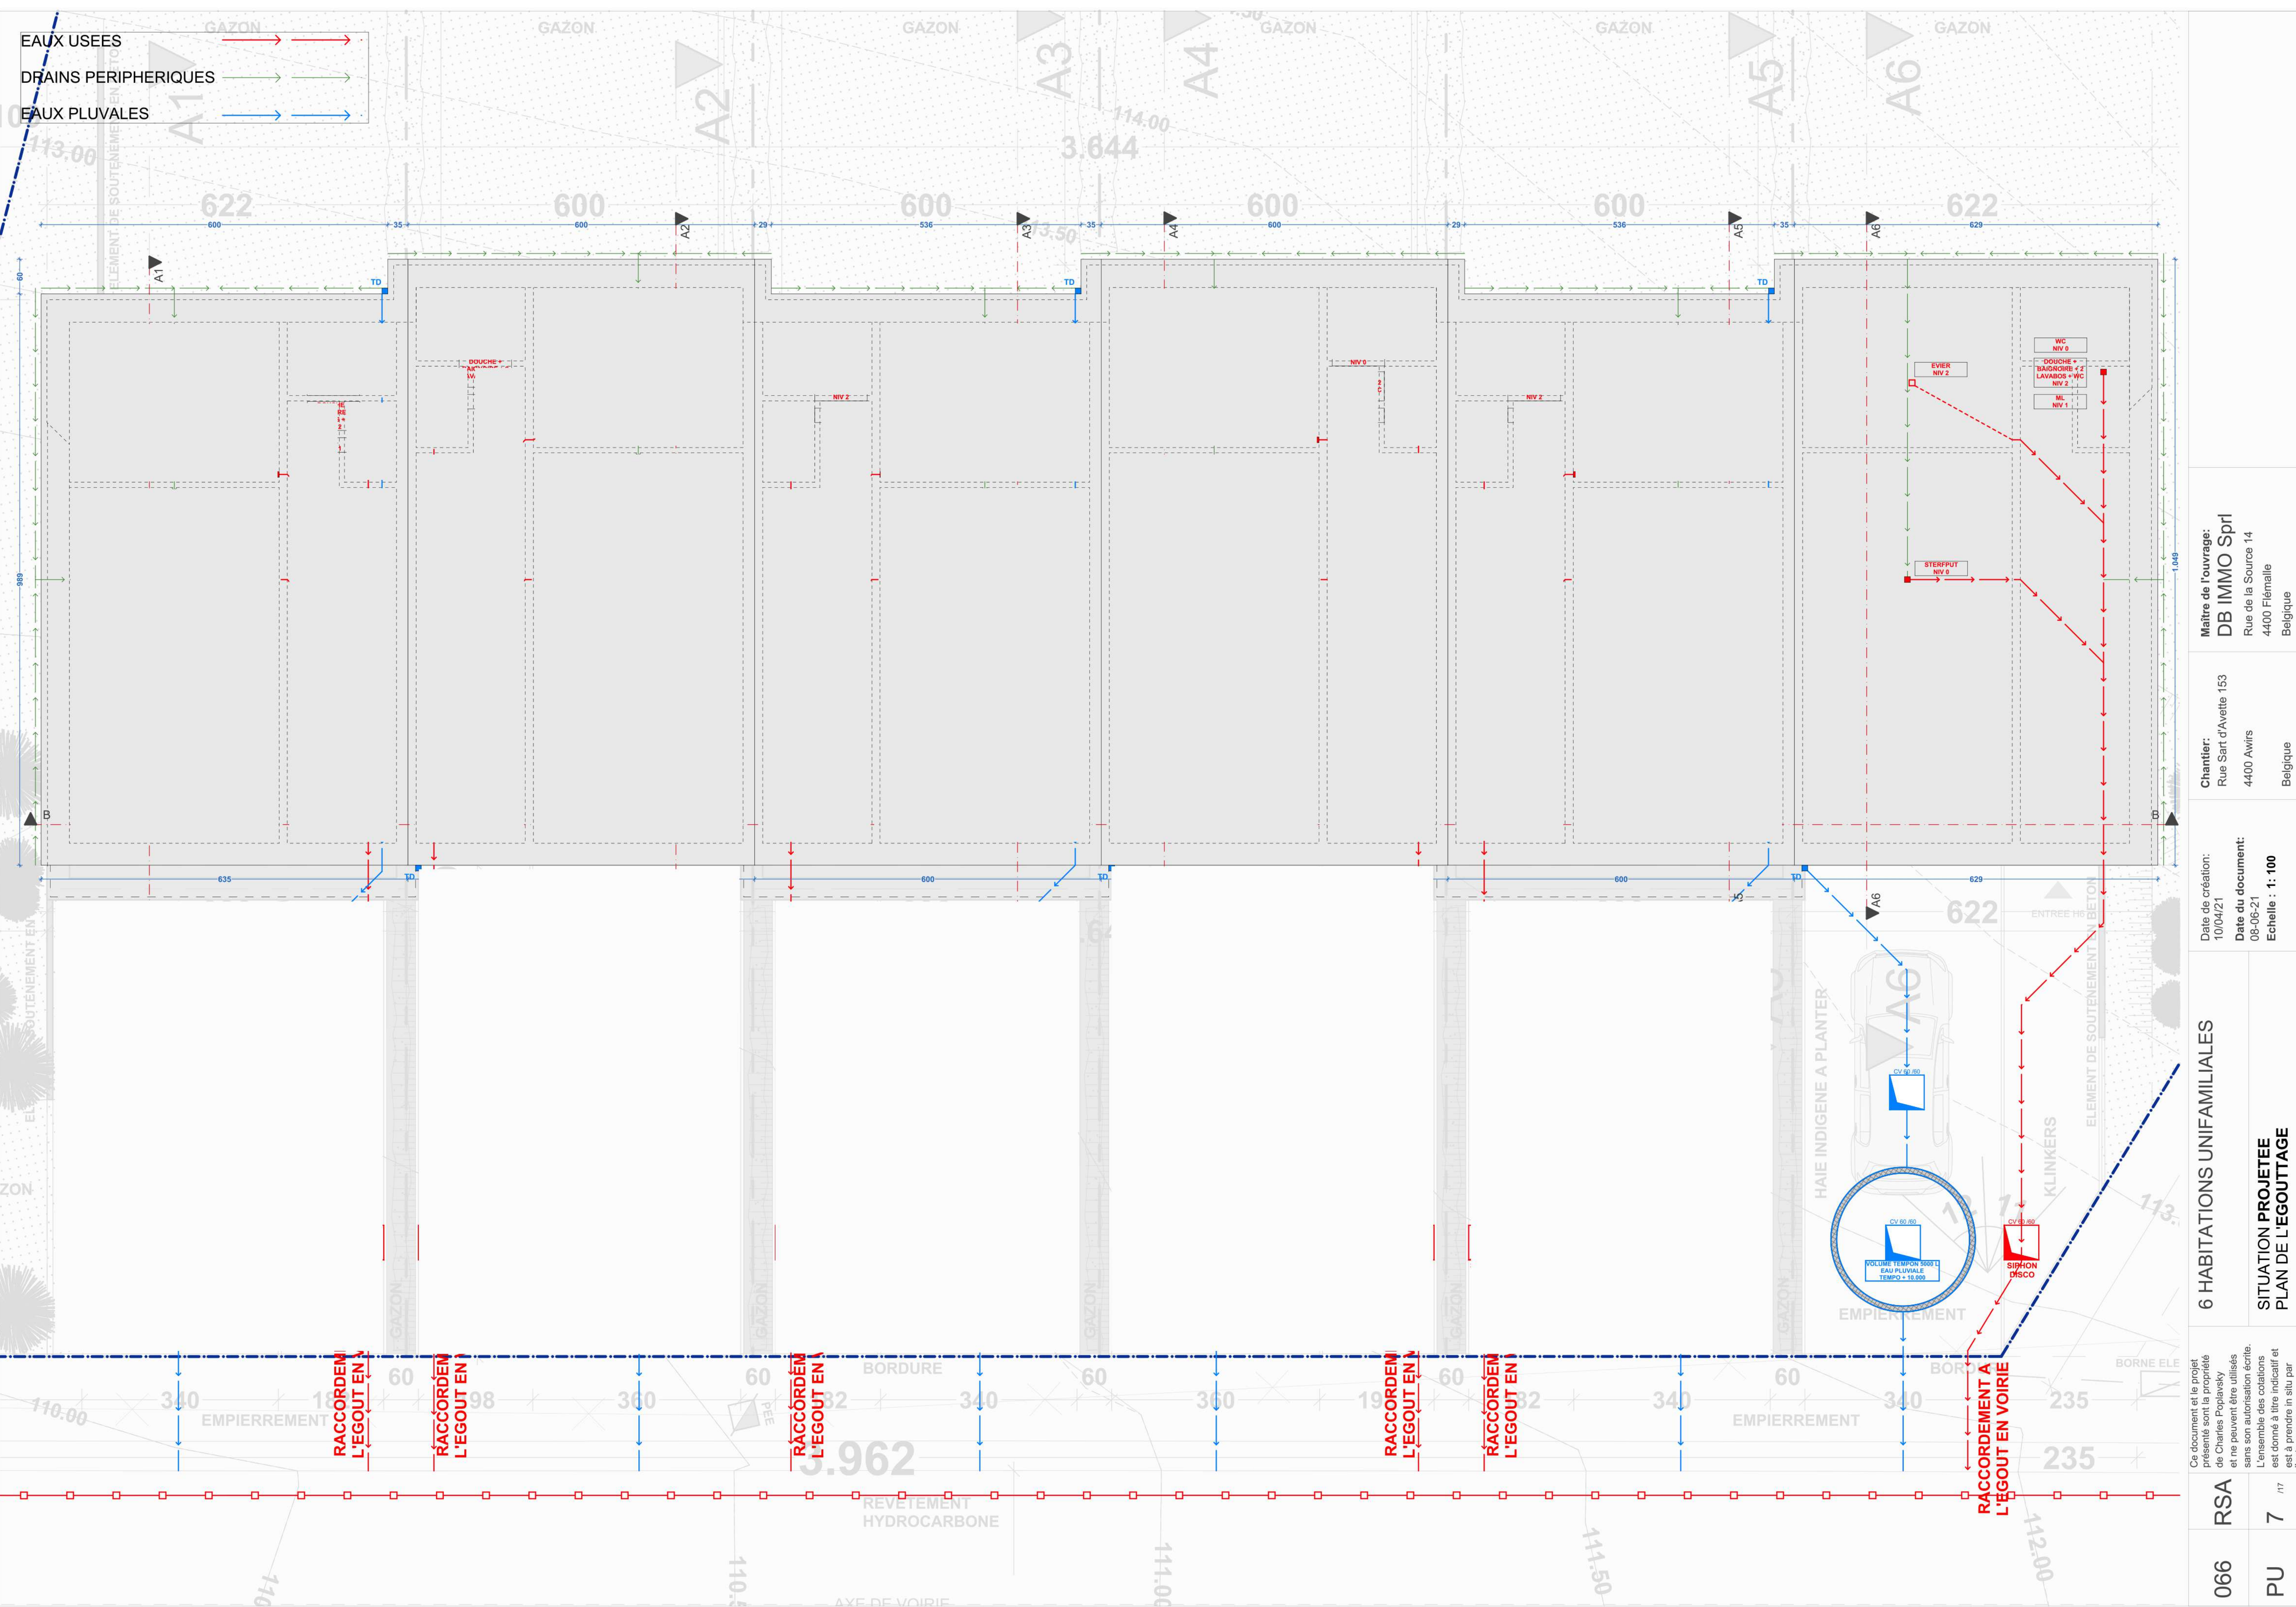


PHOTO 13



PHOTO 14

6 HABITATIONS UNIFAMILIALES		SITUATION EXISTANTE REPORTAGE PHOTOGRAPHIQUE	
066	RSA	Ce document et le projet présentés sont la propriété de Charles Poplavsky et ne peuvent être utilisés sans son autorisation écrite. L'ensemble des cotations est donné à titre indicatif et est à prendre in situ par l'entrepreneur.	
PU	5	17	
Chantier: Rue Sart d'Avelte 153 4400 Awirs Belgique		Maître de l'ouvrage: DB IMMO Sprl Rue de la Source 14 4400 Flémalle Belgique	
Date de création: 10/04/21		Date du document: 07-06-21 Echelle :	







EAUX USEES

DRAINS PERIPHERIQUES



EAUX PLUVALES

066	RSA	Ce document et le projet présenté sont la propriété de Charles Poplasky et ne peuvent être utilisés sans son autorisation écrite. L'ensemble des cotations est donné à titre indicatif et est à prendre in situ par l'entrepreneur.	
	PU	7	/17
6 HABITATIONS UNIFAMILIALES			
Date de création: 10/04/21		Date du document: 08-06-21	
Chantier: Rue Sart d'Avette 153 4400 Awirs Belgique		Maître de l'ouvrage: DB IMMO Sprl Rue de la Source 14 4400 Flémalle Belgique	
SITUATION PROJETEE PLAN DE L'EGOUTAGE		Echelle : 1: 100	

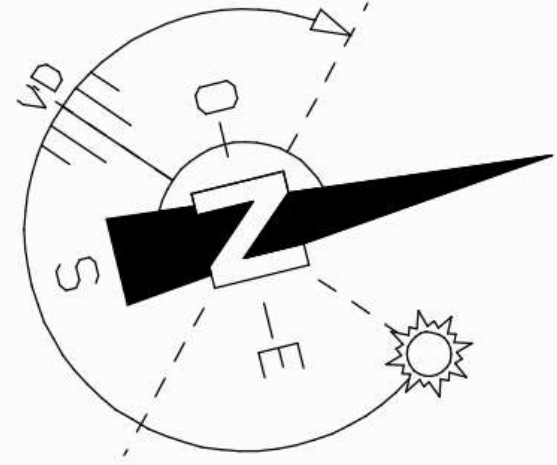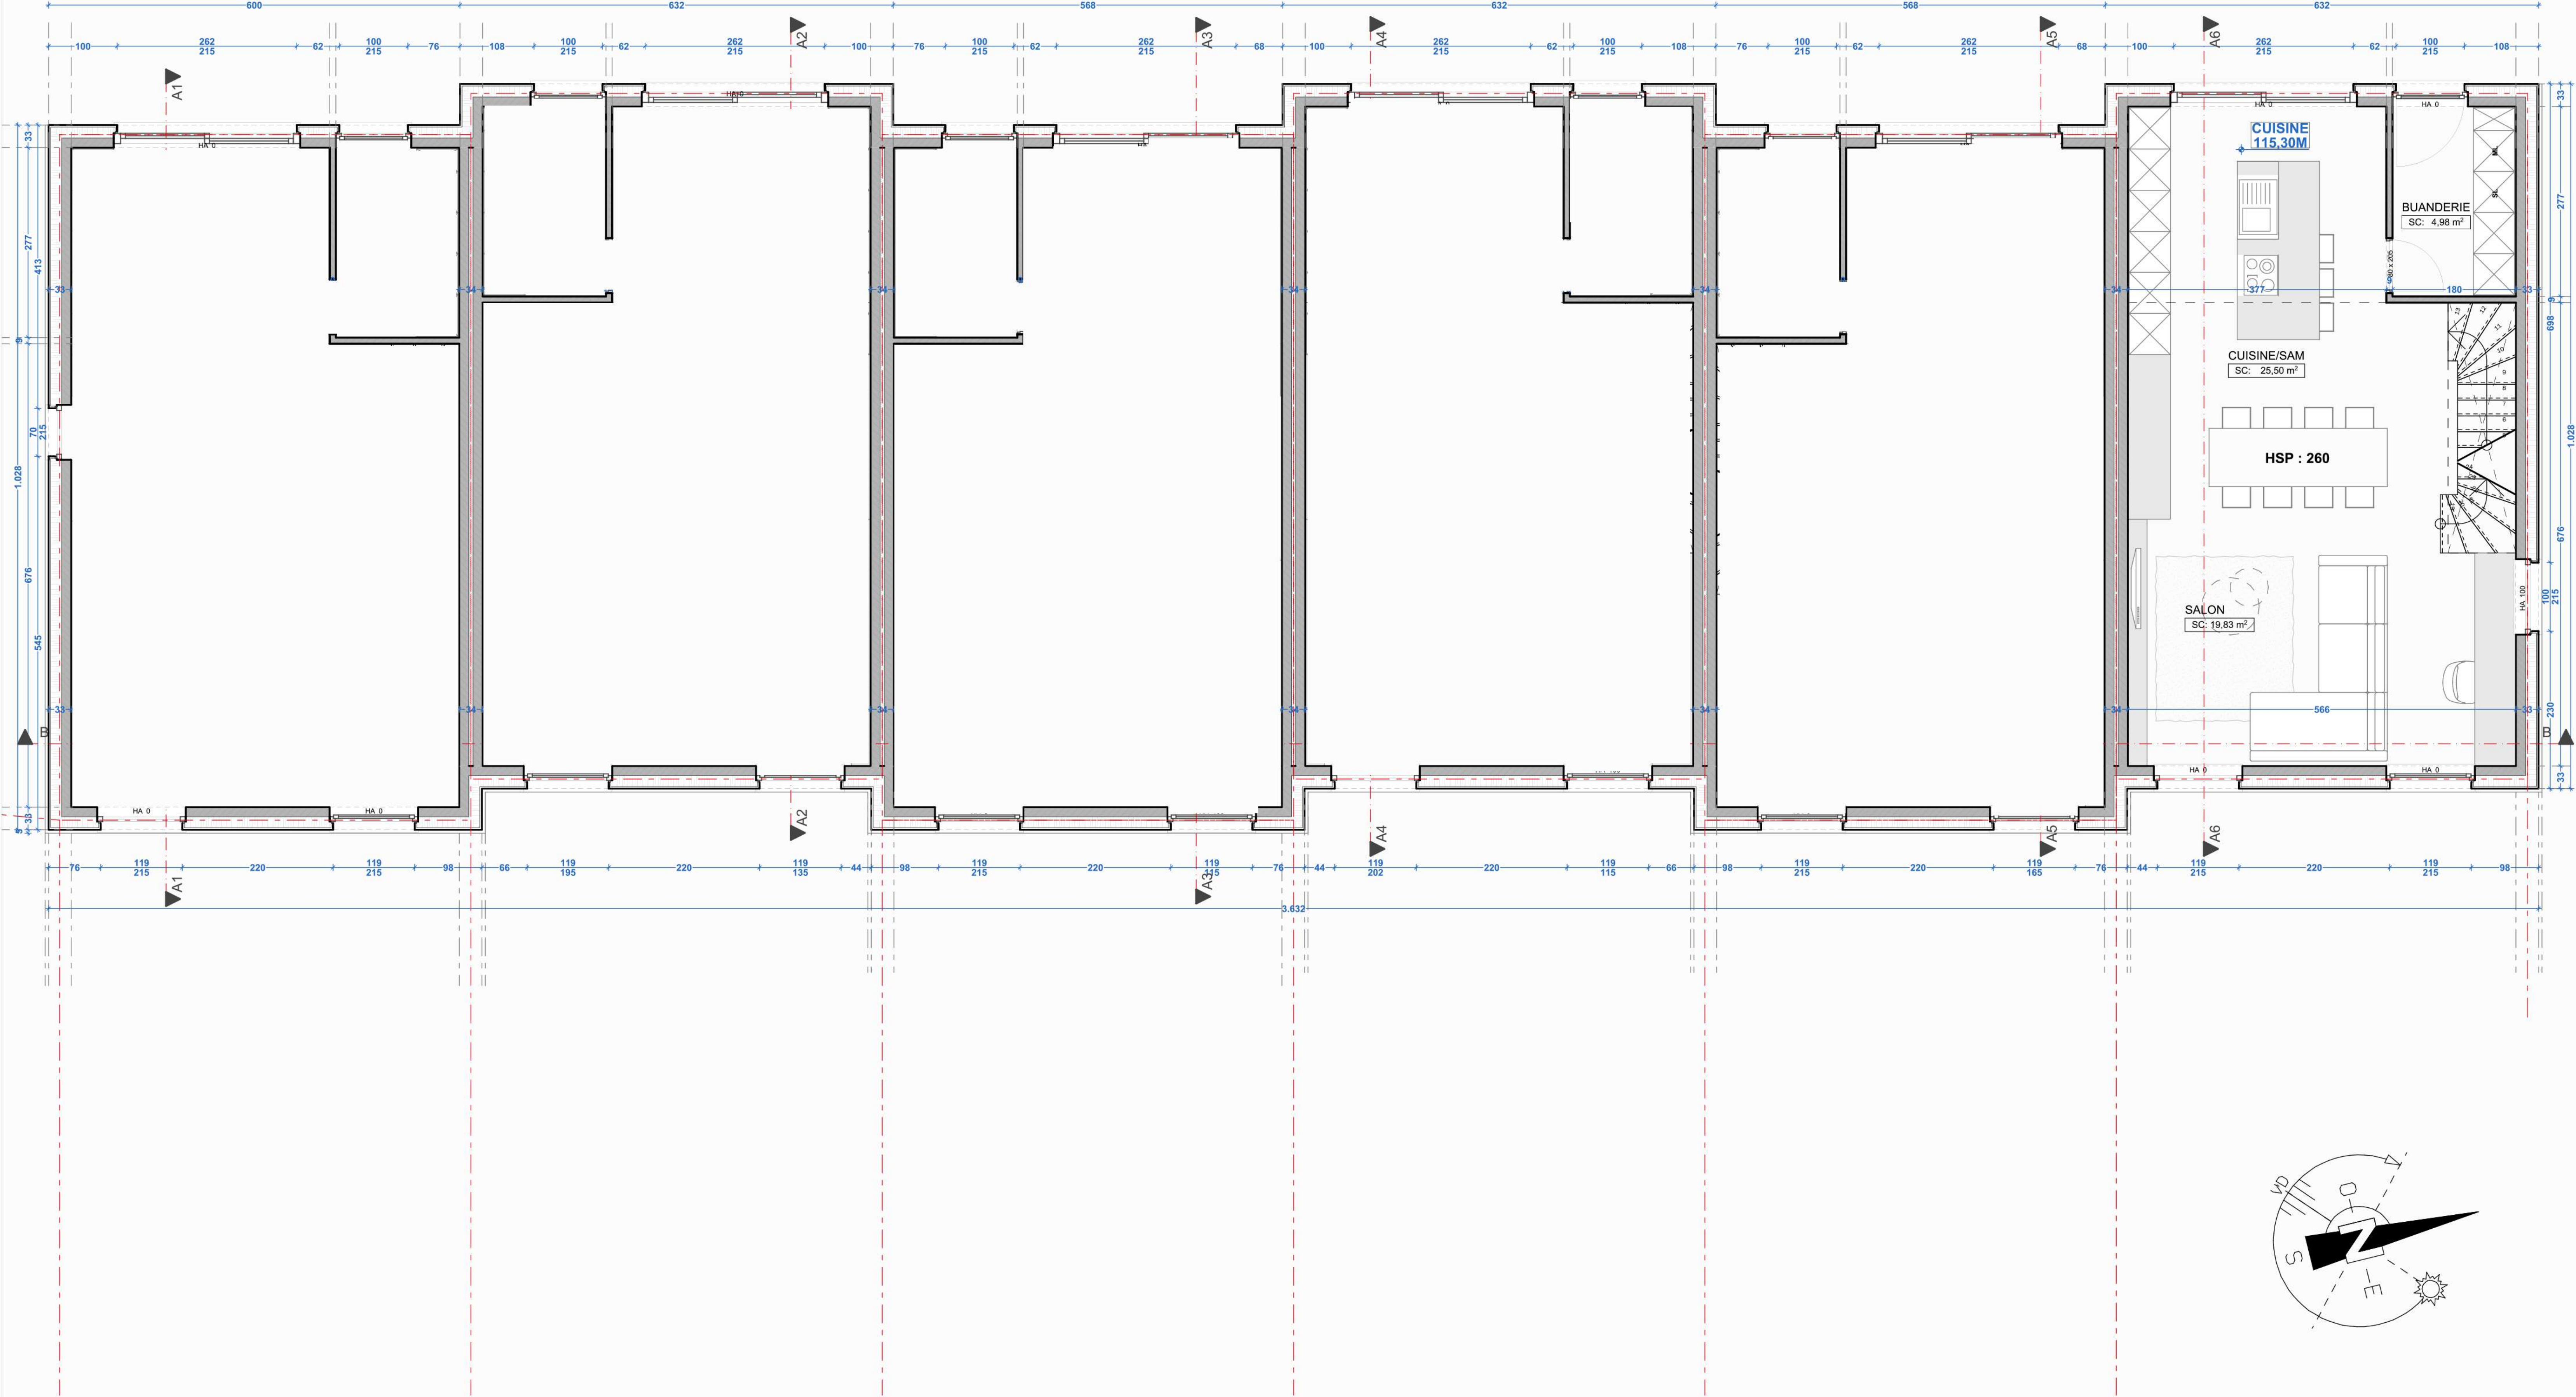

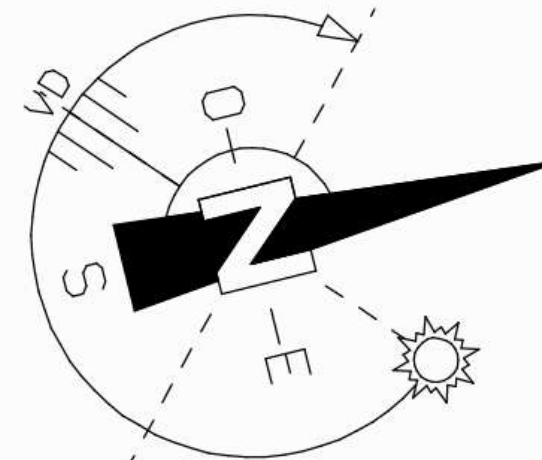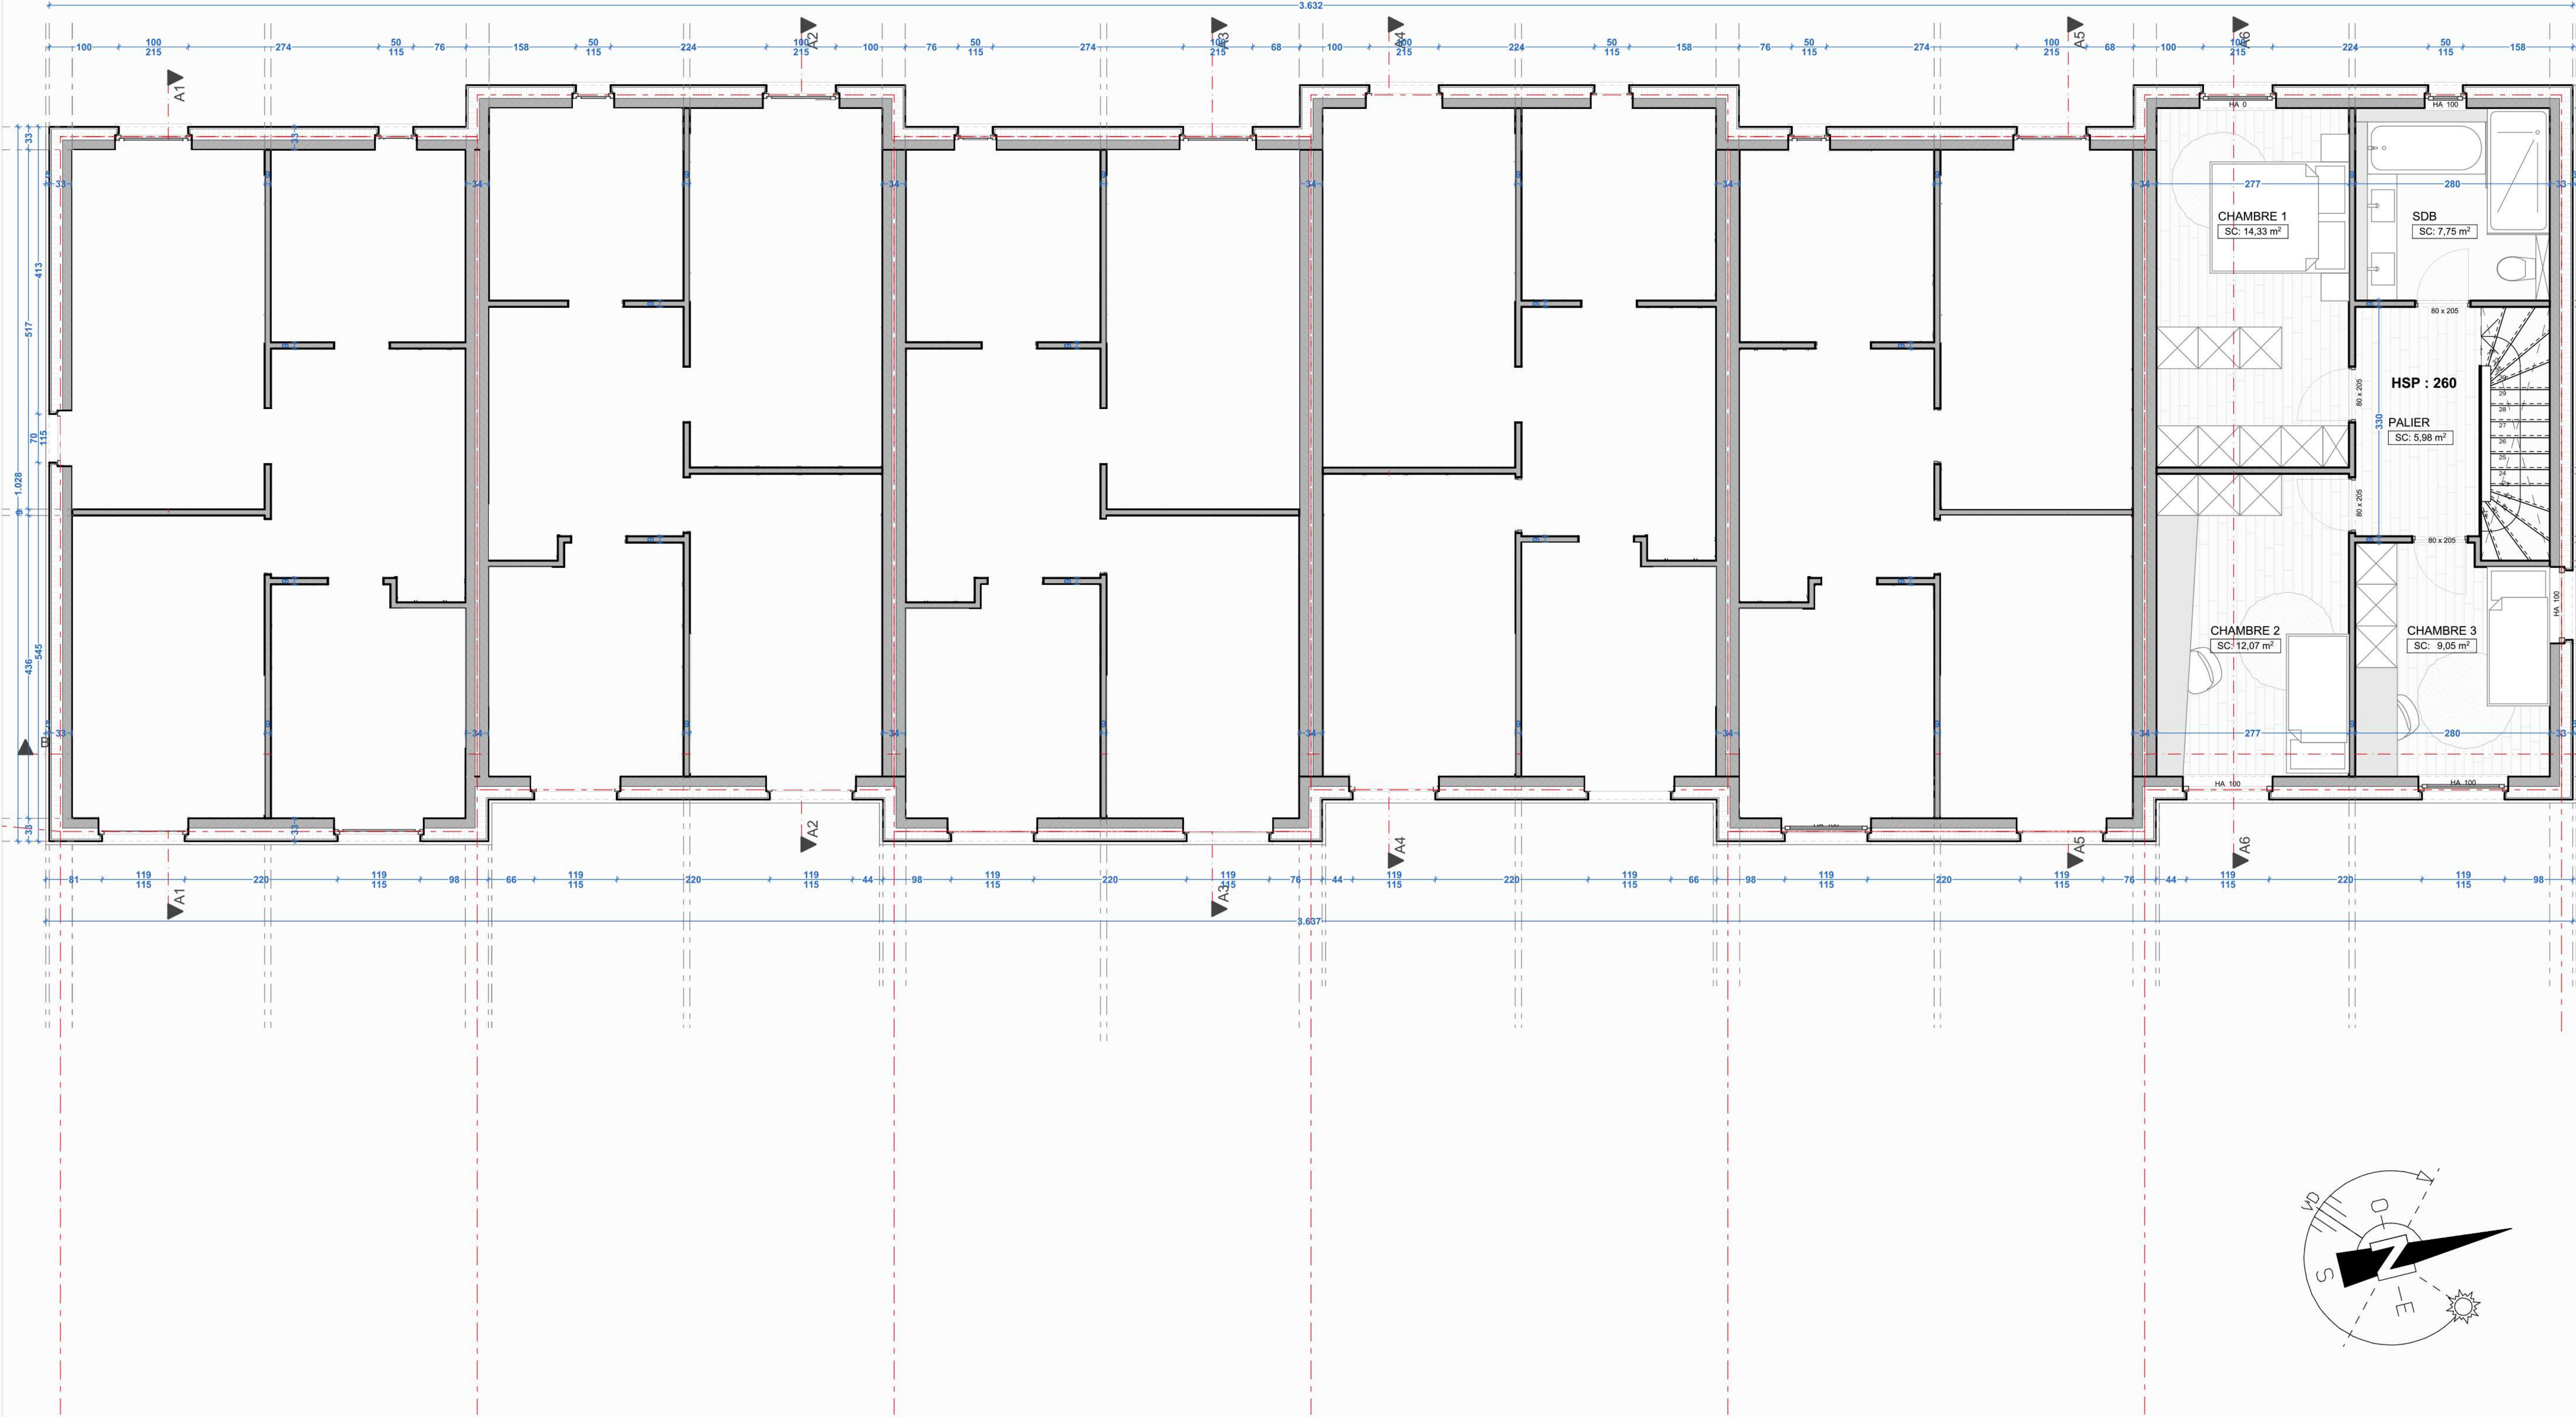

066	RSA	Ce document et le projet présenté sont la propriété de Charles Poplavsky et ne peuvent être utilisés sans son autorisation écrite. L'ensemble des cotations est donné à titre indicatif et est à prendre in situ par l'entrepreneur.
PU	10 ^{1/7}	
6 HABITATIONS UNIFAMILIALES		
SITUATION PROJETEE PLAN DU R+2		
Date de création: 10/04/21 Date du document: 07-06-21 Echelle : 1 : 100		Chantier: Rue Sart d'Avette 153 4400 Awirs Belgique
		Maître de l'ouvrage: DB IMMO Sprl Rue de la Source 14 4400 Flémalle Belgique

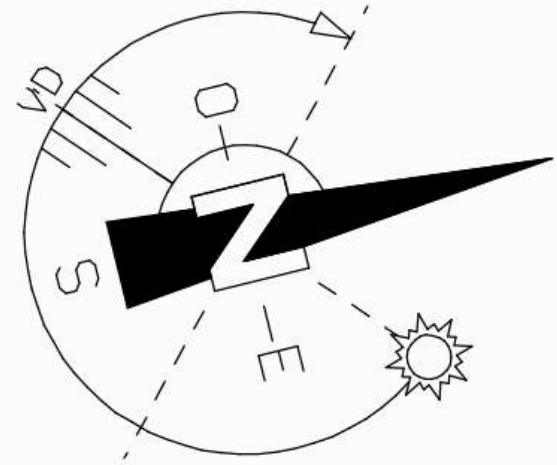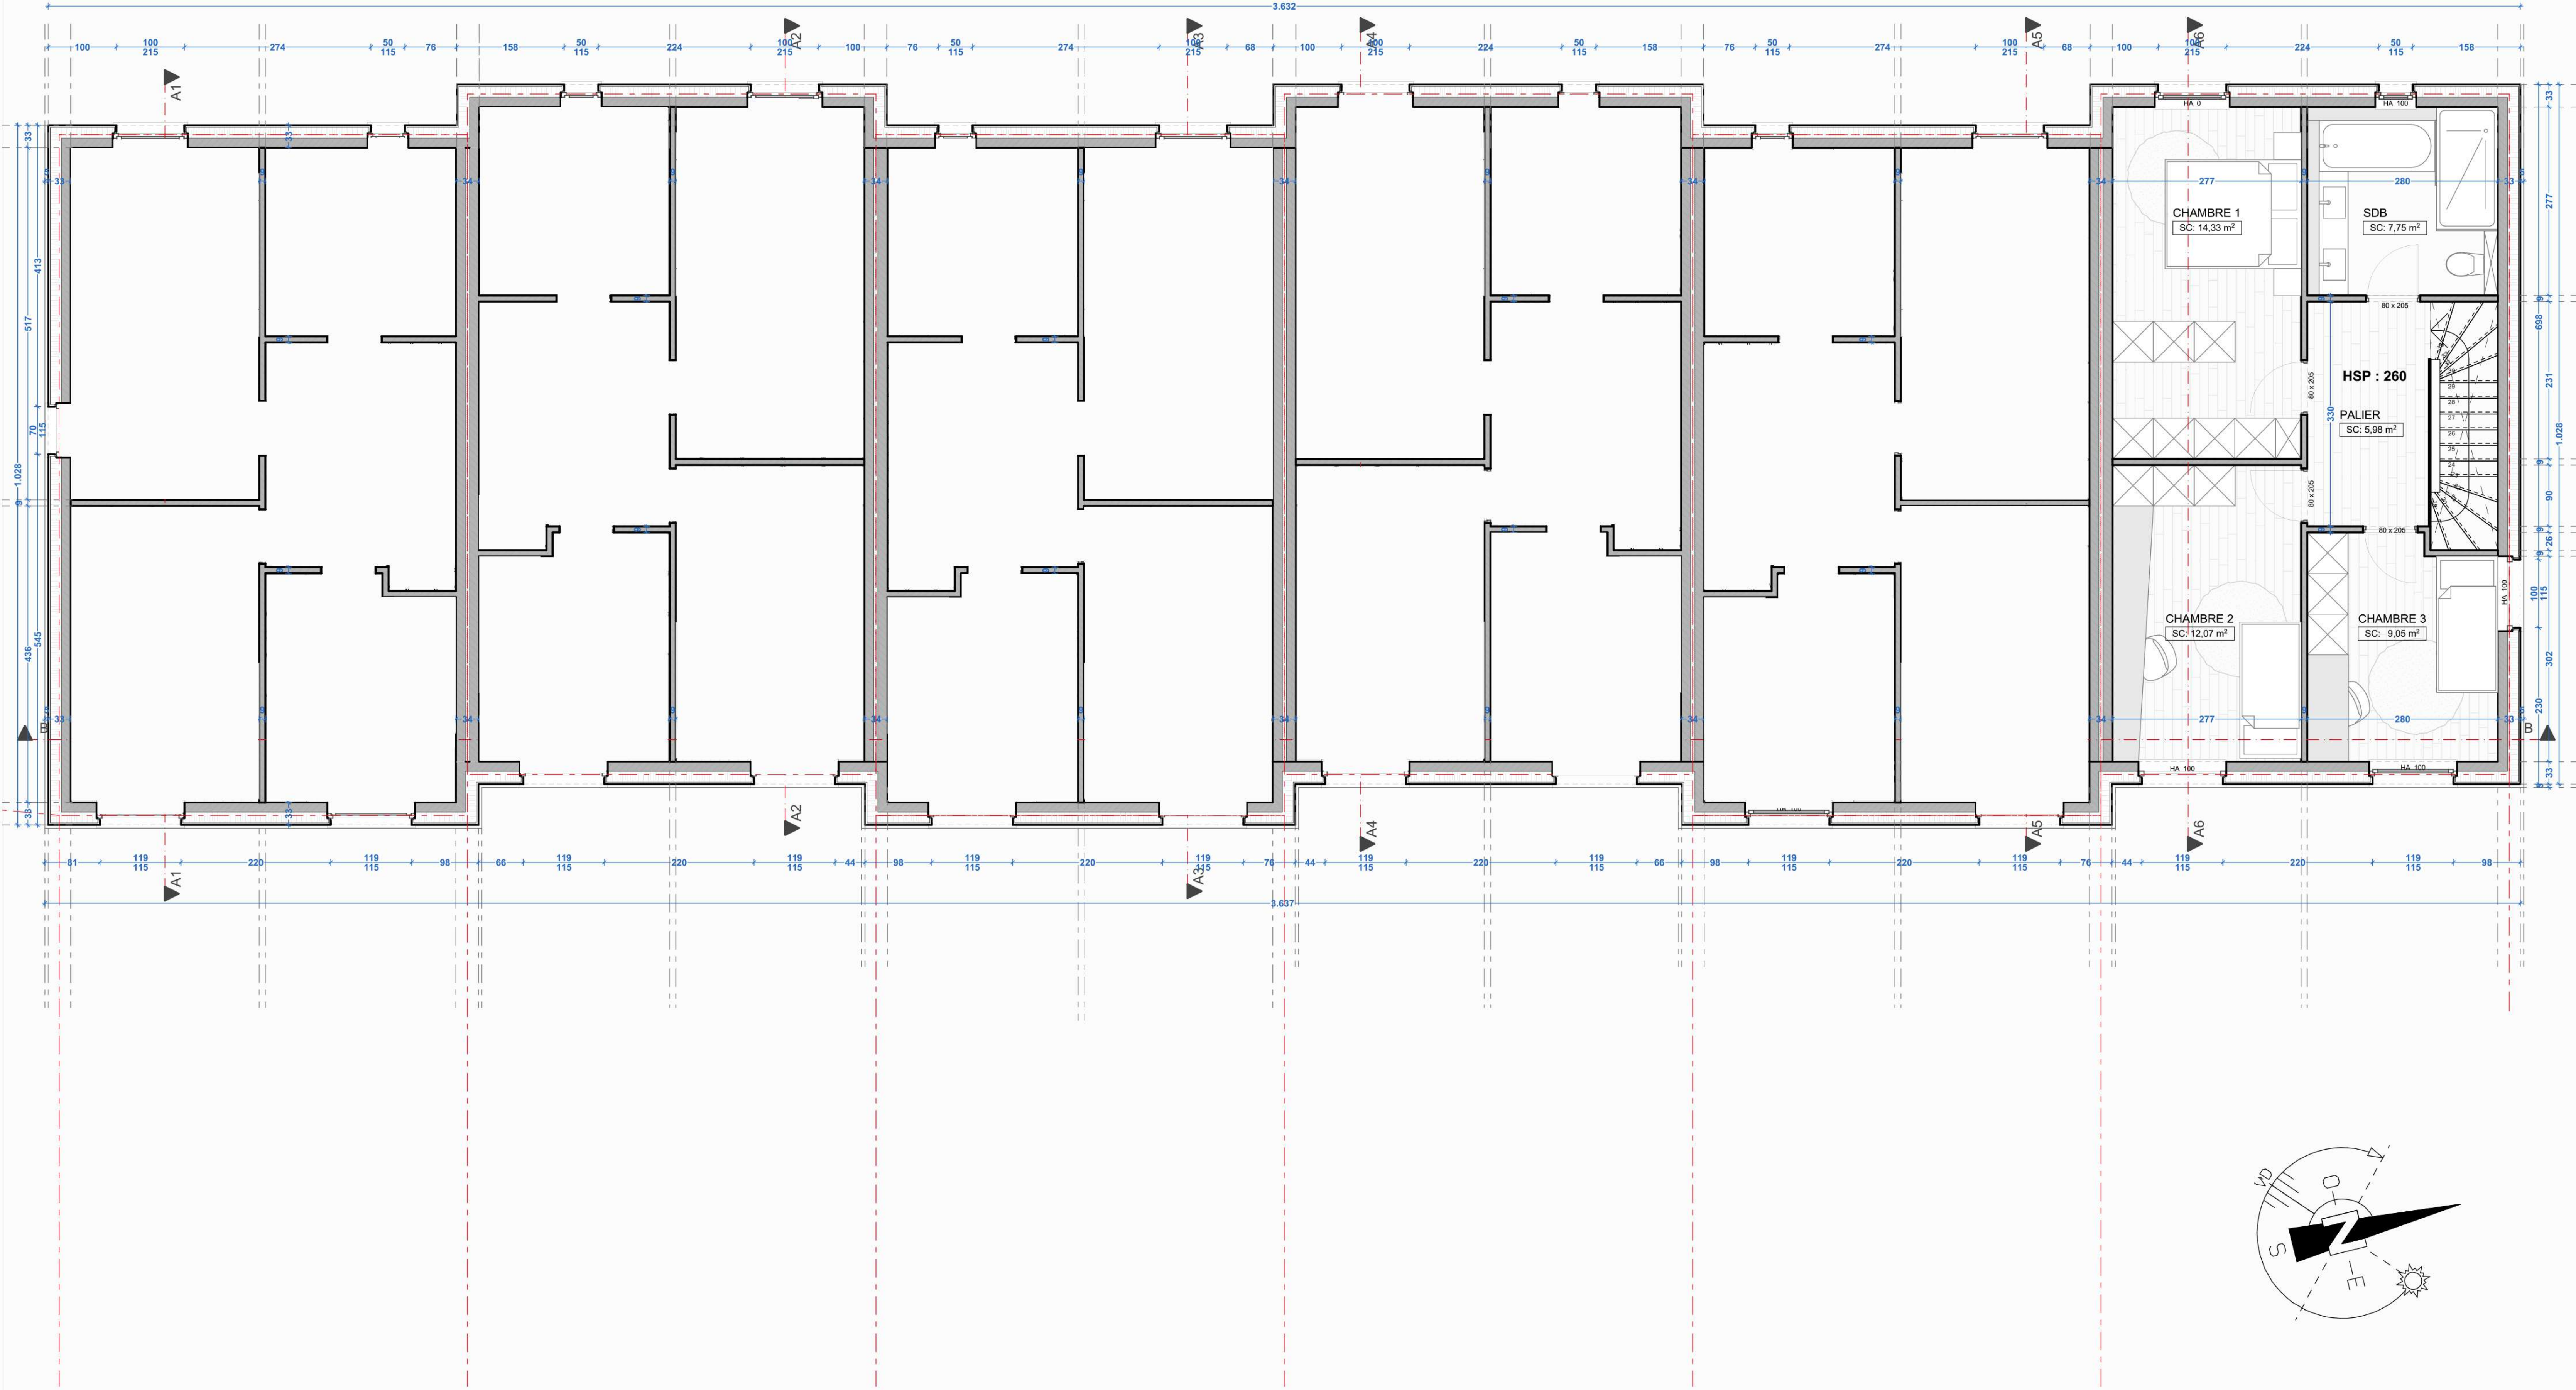

Ce document et le projet
présenté sont la propriété
de Charles Poplavsky
et ne peuvent être utilisés
sans son autorisation écrite.
L'ensemble des cotations
est donné à titre indicatif et
est à prendre in situ par
l'entrepreneur.

6 HABITATIONS UNIFAMILIALES


Date de création:
10/04/21
Date du document:
07-06-21
Echelle : 1: 100

Chantier:
Rue Sart d'Avelte 153
4400 Awirs
Belgique

Maitre de l'ouvrage:
DB IMMO Sprl
Rue de la Source 14
4400 Flémalle
Belgique

SITUATION PROJETEE
PLAN DU R+2

066
RSA
10
PU

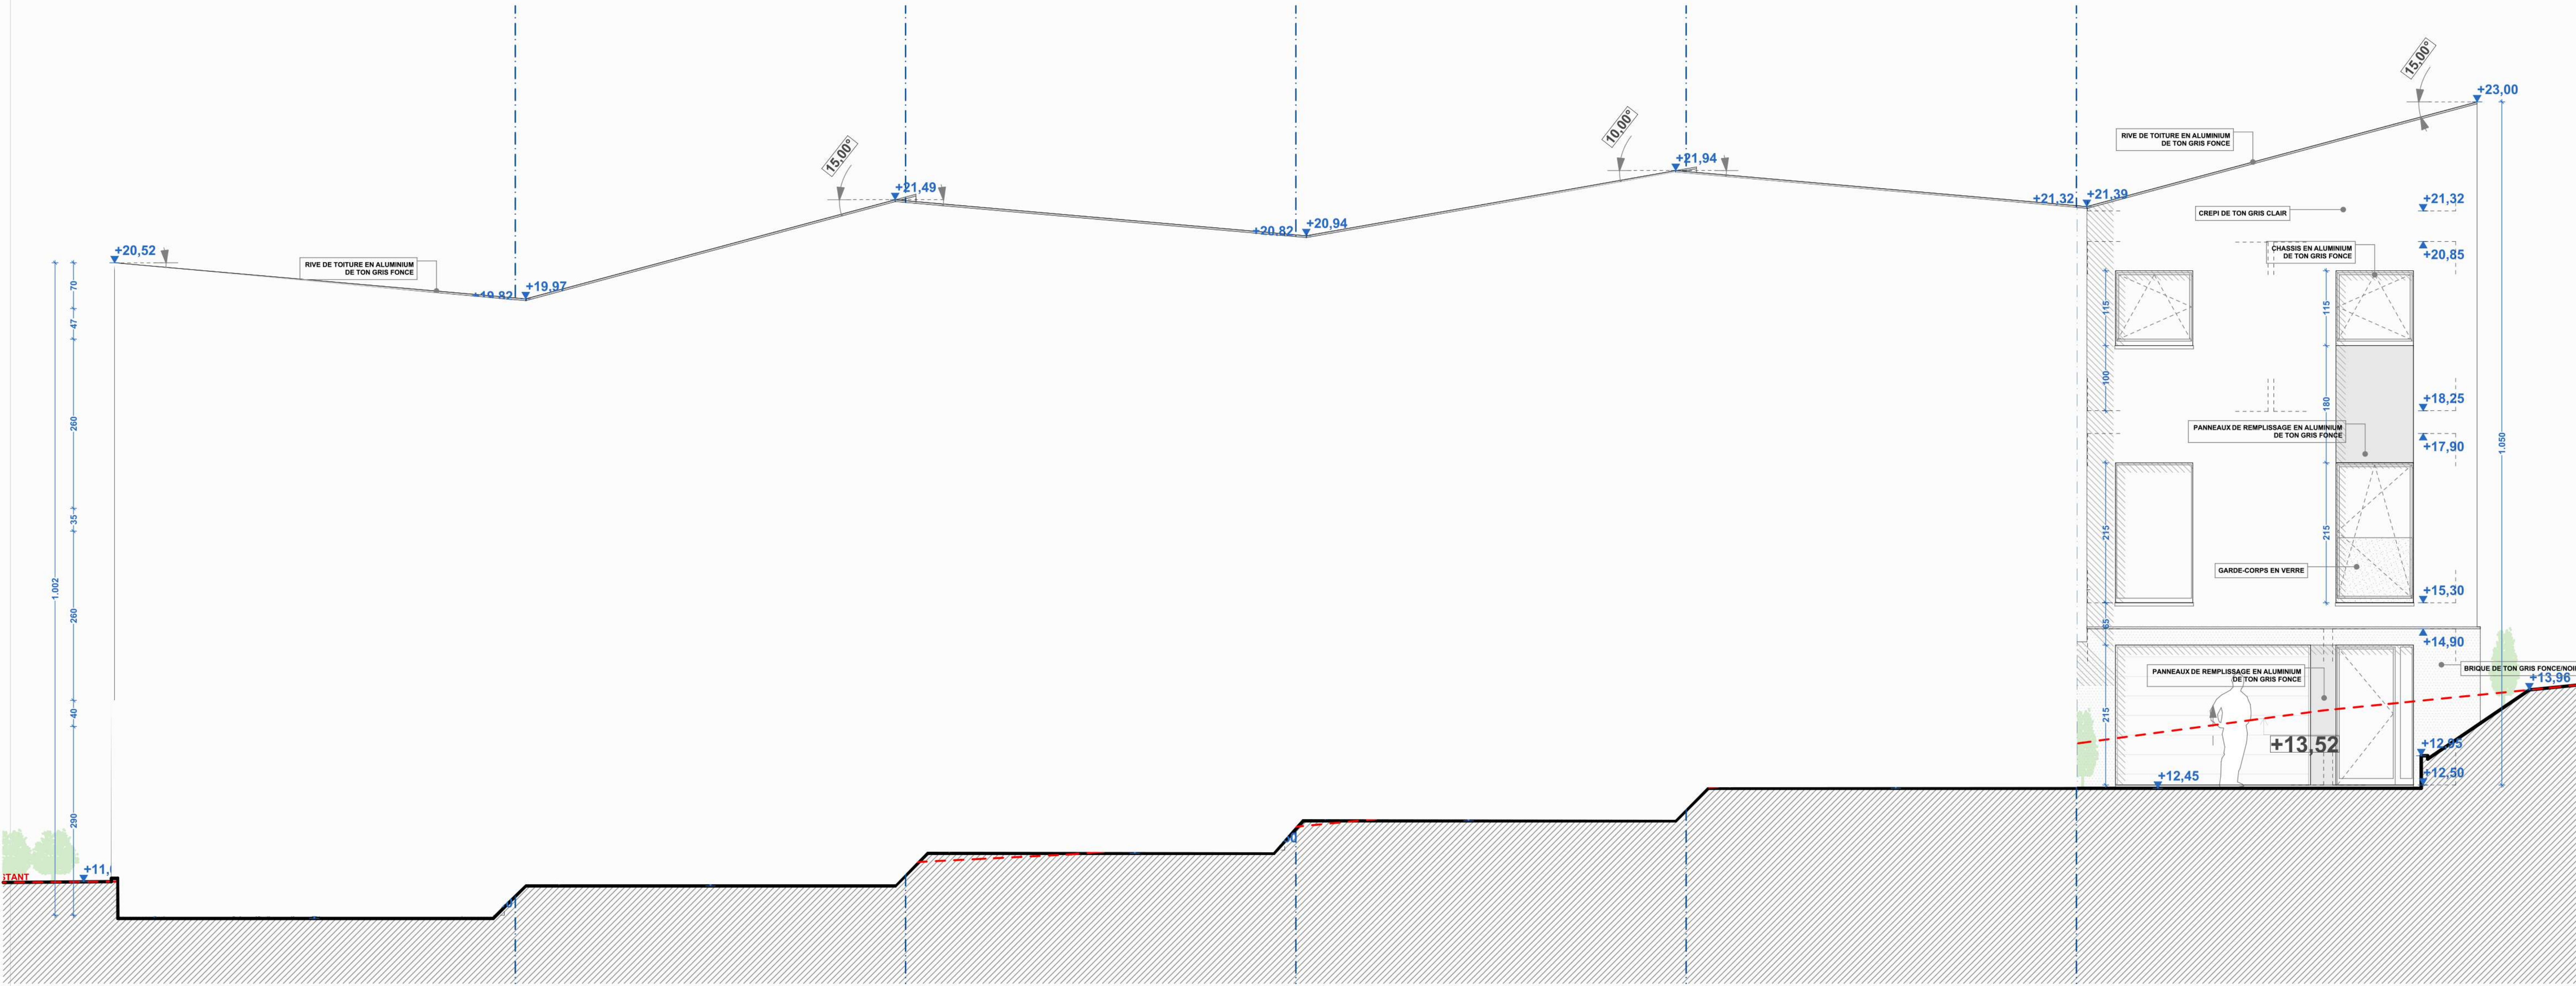

066

RSA

Ce document et le projet présenté sont la propriété de Charles Poplavsky et ne peuvent être utilisés sans son autorisation écrite. L'ensemble des cotations est donné à titre indicatif et est à prendre in situ par l'entrepreneur.

6 HABITATIONS UNIFAMILIALES

PU

11


/17

SITUATION PROJETEE
ELEVATION AVANT

Date de création:
10/04/21
Date du document:
07-06-21
Echelle : 1: 100


Chantier:
Rue Sart d'Avette 153
4400 Awirs
Belgique

Maître de l'ouvrage:
DB IMMO Sprl
Rue de la Source 14
4400 Flémalle
Belgique

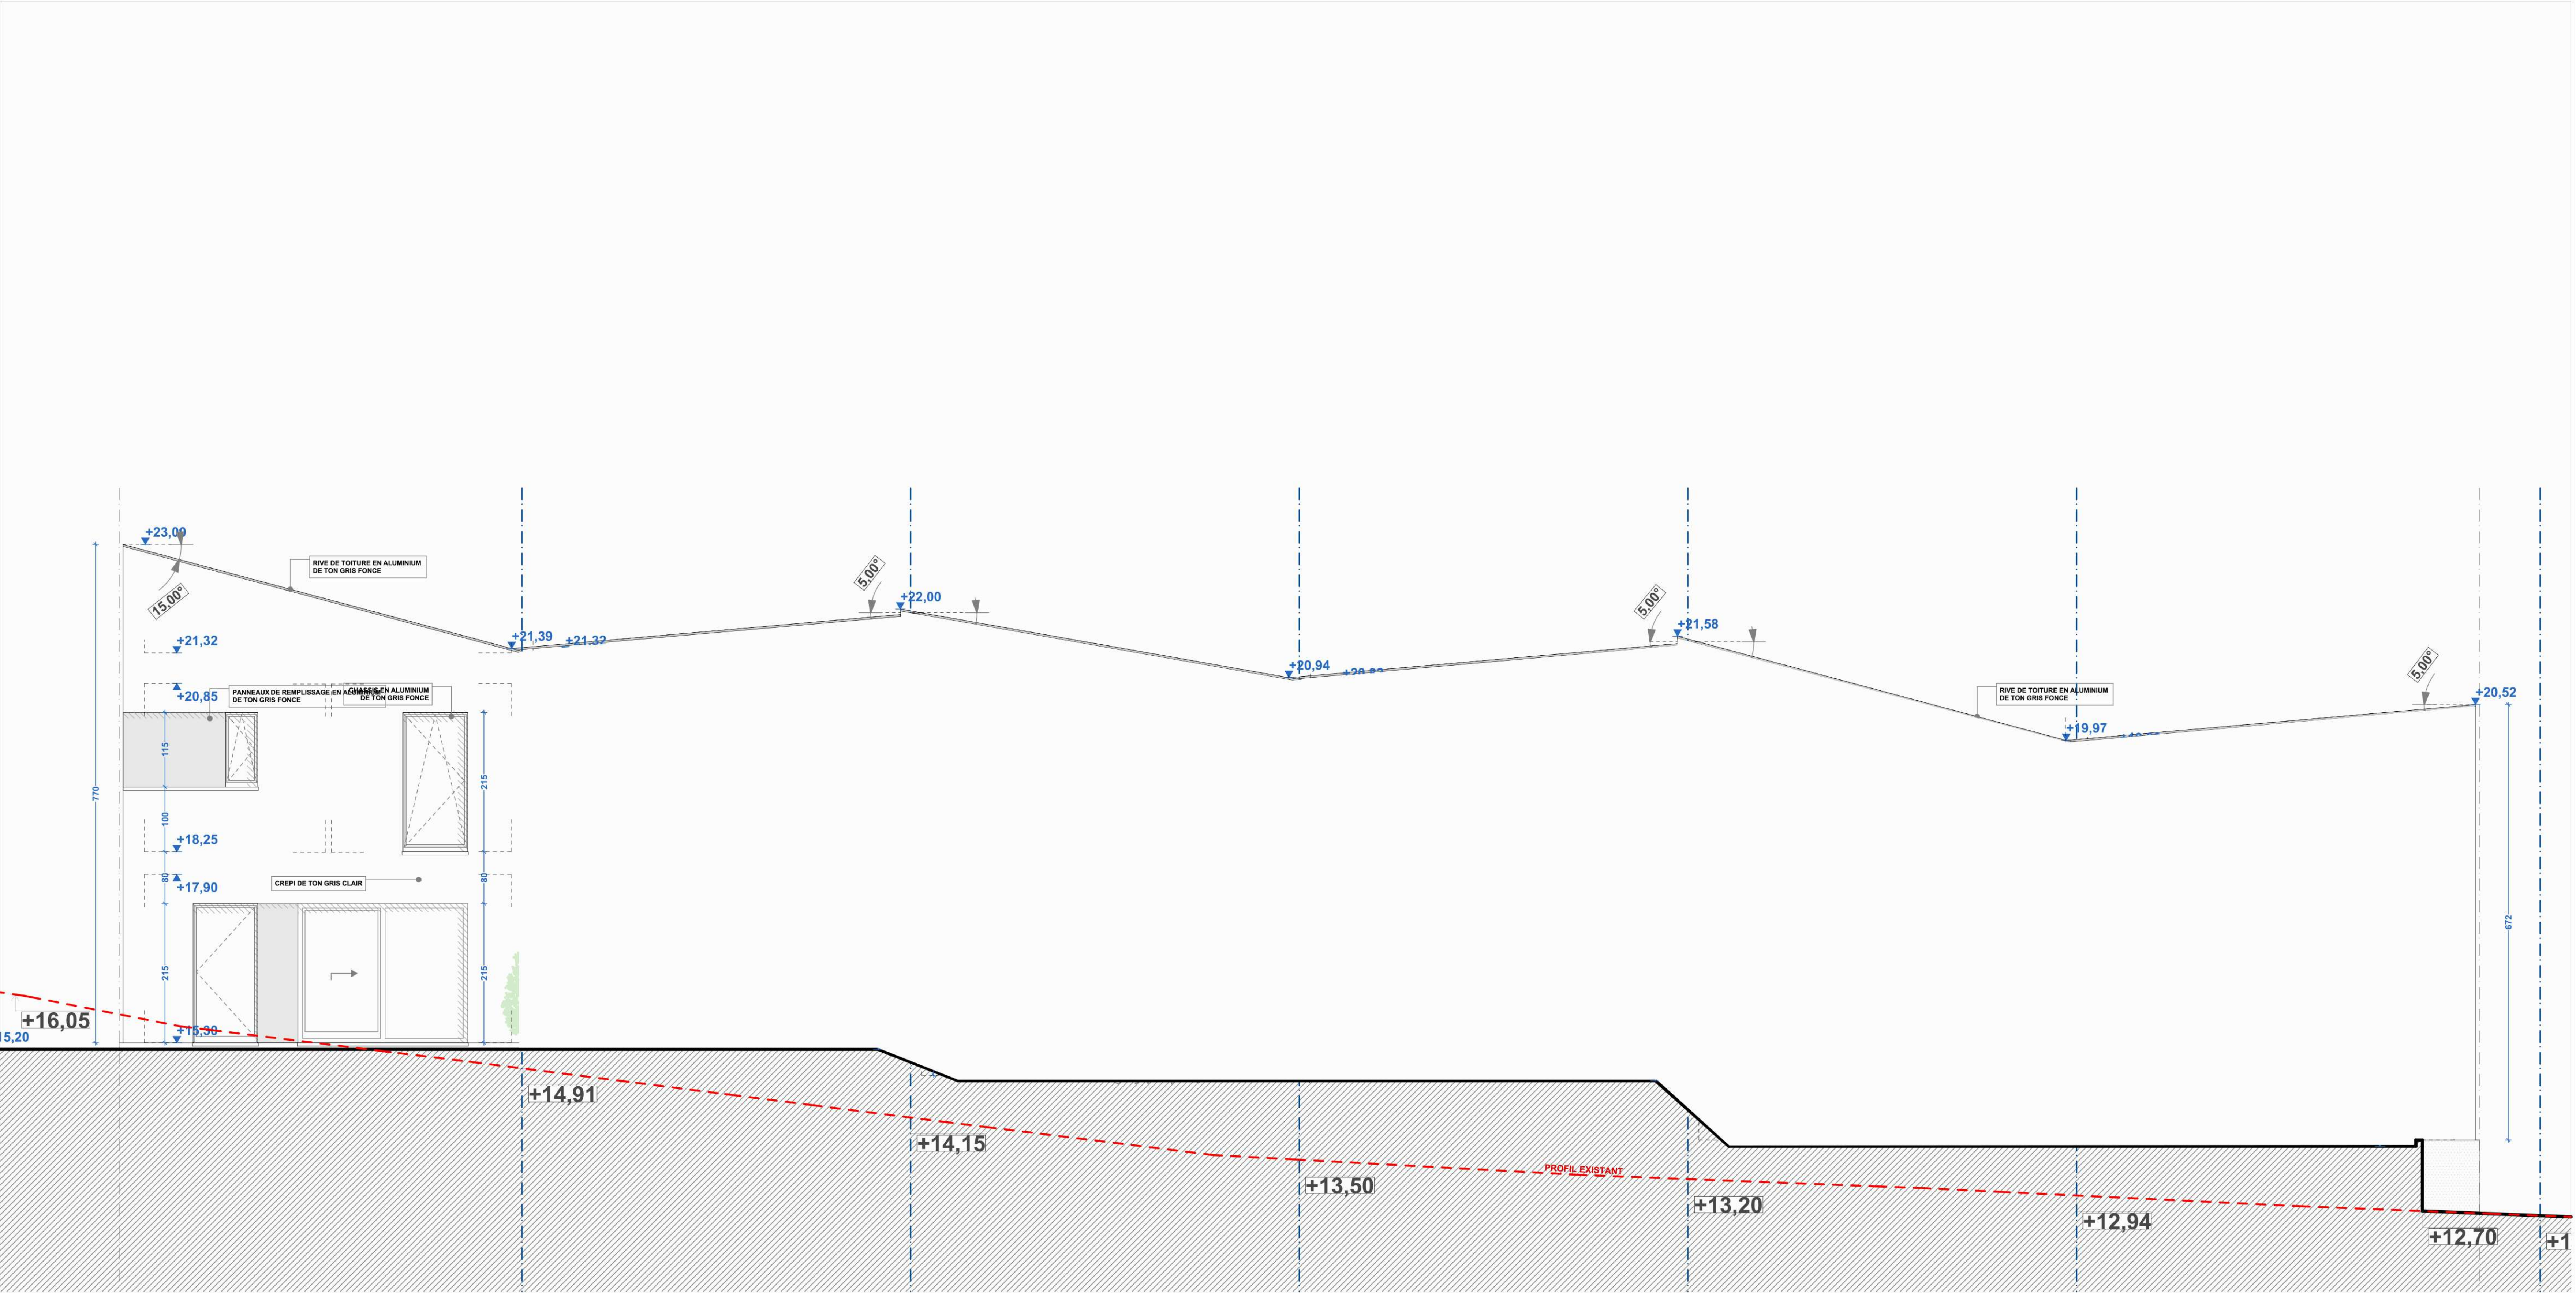


066	RSA	Ce document et le projet présenté sont la propriété de Charles Poplavsky et ne peuvent être utilisés sans son autorisation écrite. L'ensemble des cotations est donné à titre indicatif et est à prendre in situ par l'entrepreneur.	6 HABITATIONS UNIFAMILIALES	Date de création: 10/04/21	Chantier: Rue Sart d'Avette 153 4400 Awirs Belgique	Maître de l'ouvrage: DB IMMO Sprl Rue de la Source 14 4400 Flémalle Belgique
PU	12 ^{/17}		SITUATION PROJETEE ELEVATION ARRIERE	Date du document: 07-06-21 Echelle : 1: 100		

SITUATION PROJETEE
ELEVATION LATERALE DROITE

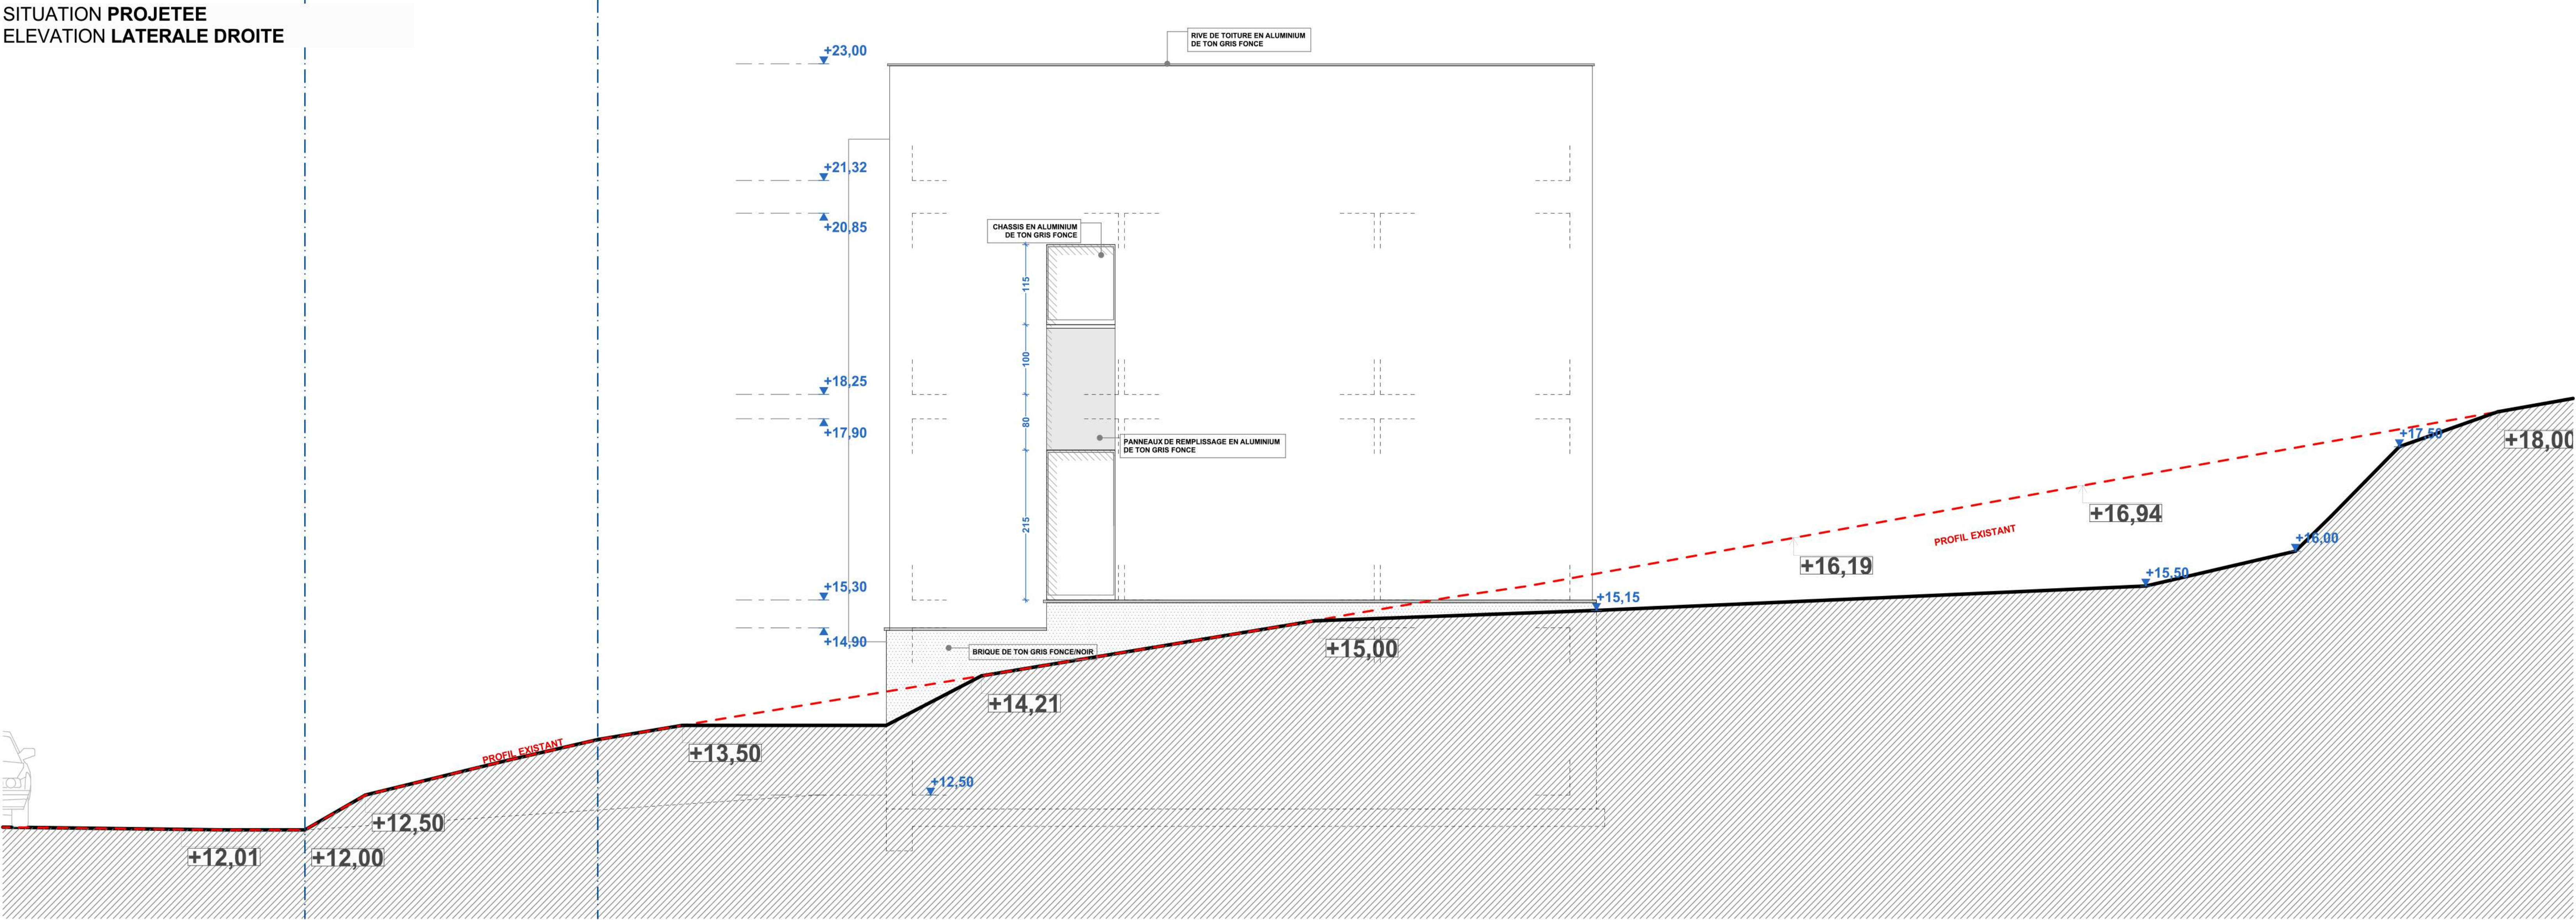


SITUATION PROJETEE
ELEVATION LATERALE GAUCHE

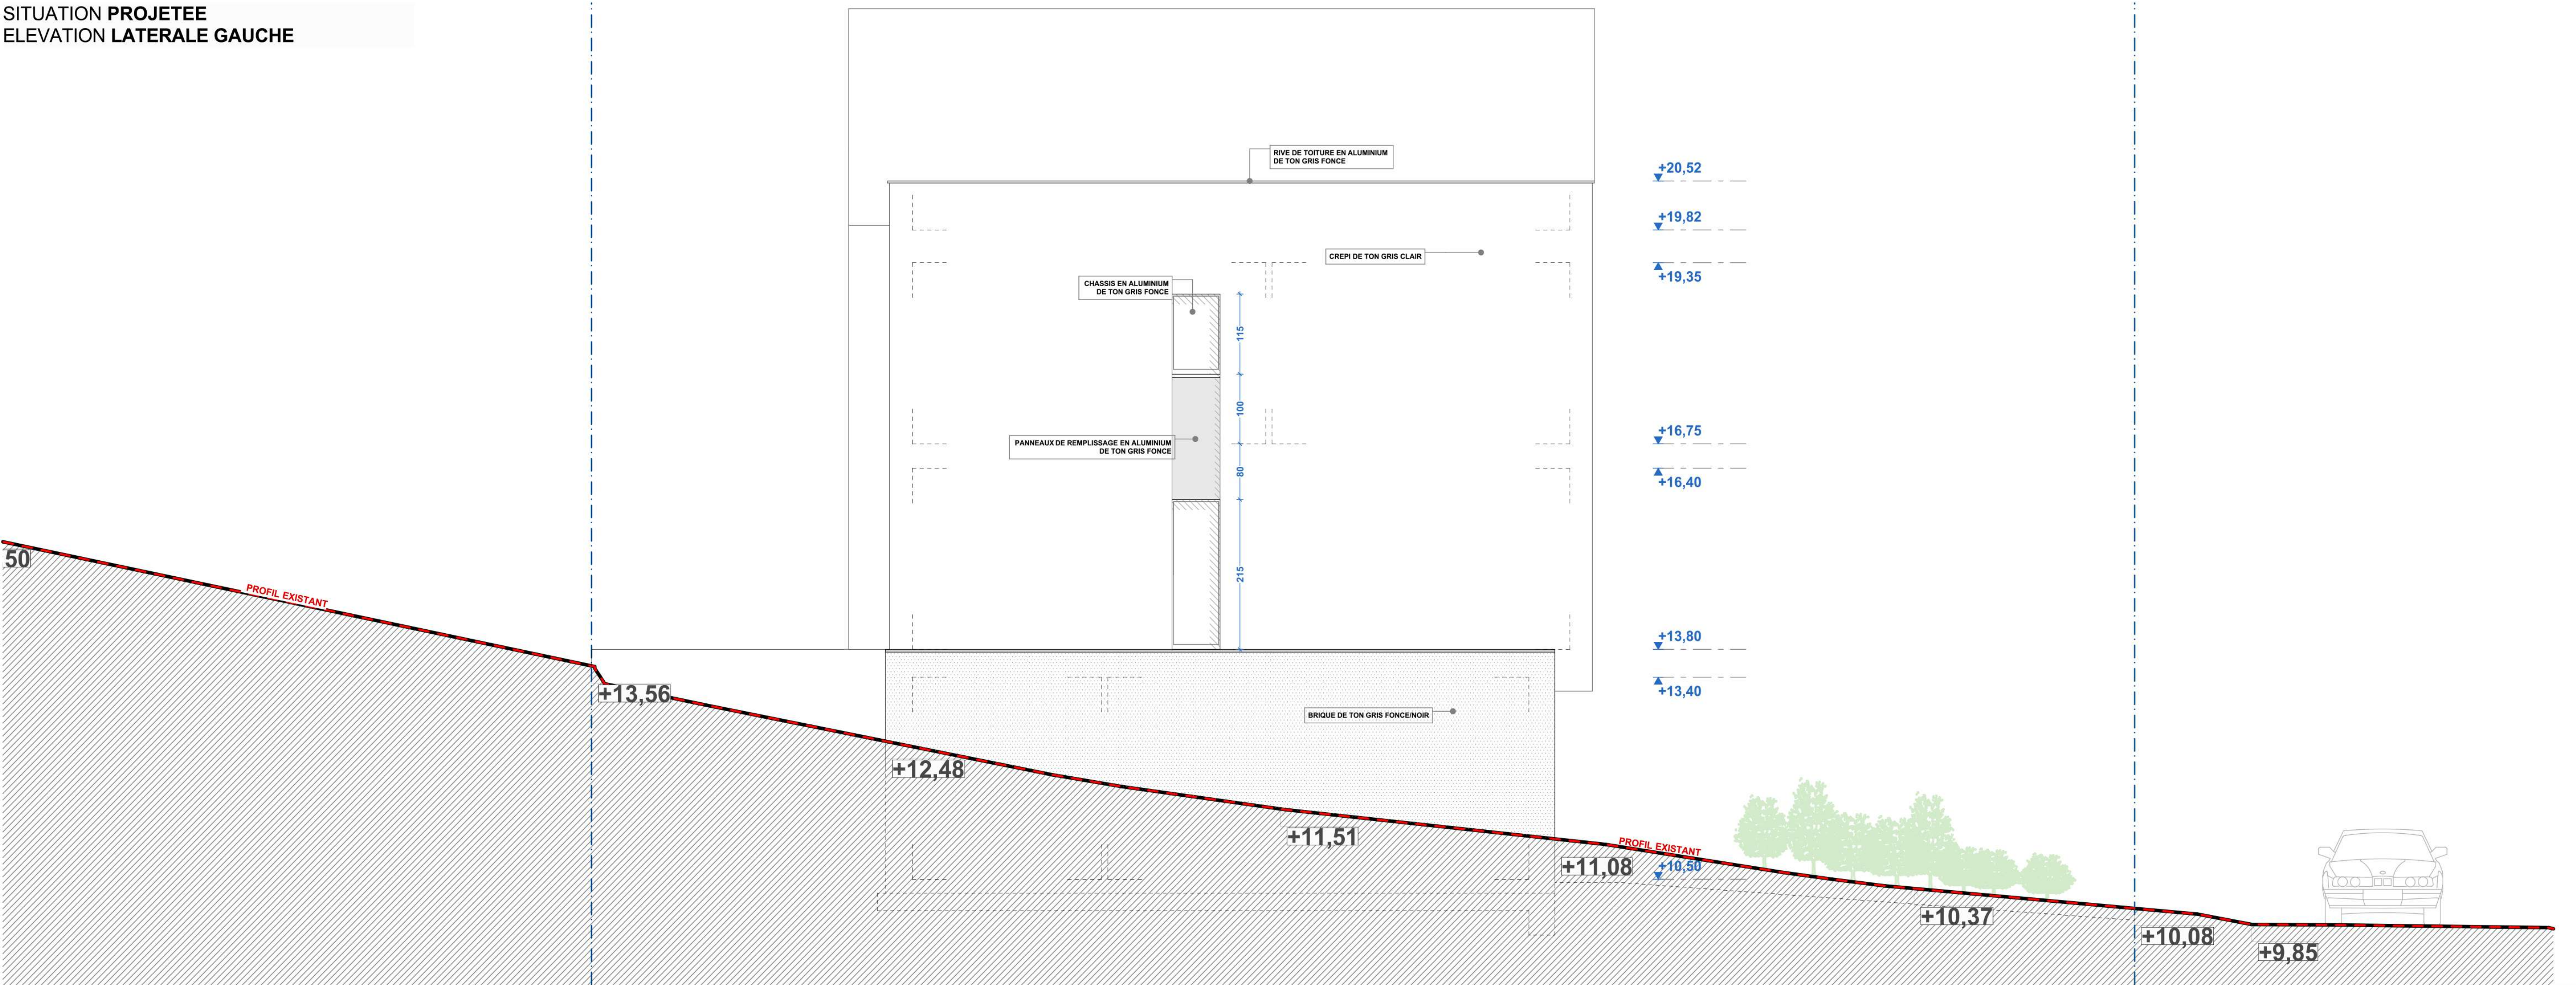


6 HABITATIONS UNIFAMILIALES		SITUATION PROJETEE ELEVATIONS LATERALES	
Date de création: 10/04/21		Maître de l'ouvrage: DB IMMO Sprl	
Date du document: 07-06-21		Rue Sart d'Avette 153	
Echelle : 1 : 100		4400 Awirs	
Ce document et le projet présenté sont la propriété de Charles Poplavsky et ne peuvent être utilisés sans son autorisation écrite. L'ensemble des cotations est donné à titre indicatif et est à prendre in situ par l'entrepreneur.		Belgique	
066	RSA	13	PU

SITUATION PROJETEE
COUPE AA 1

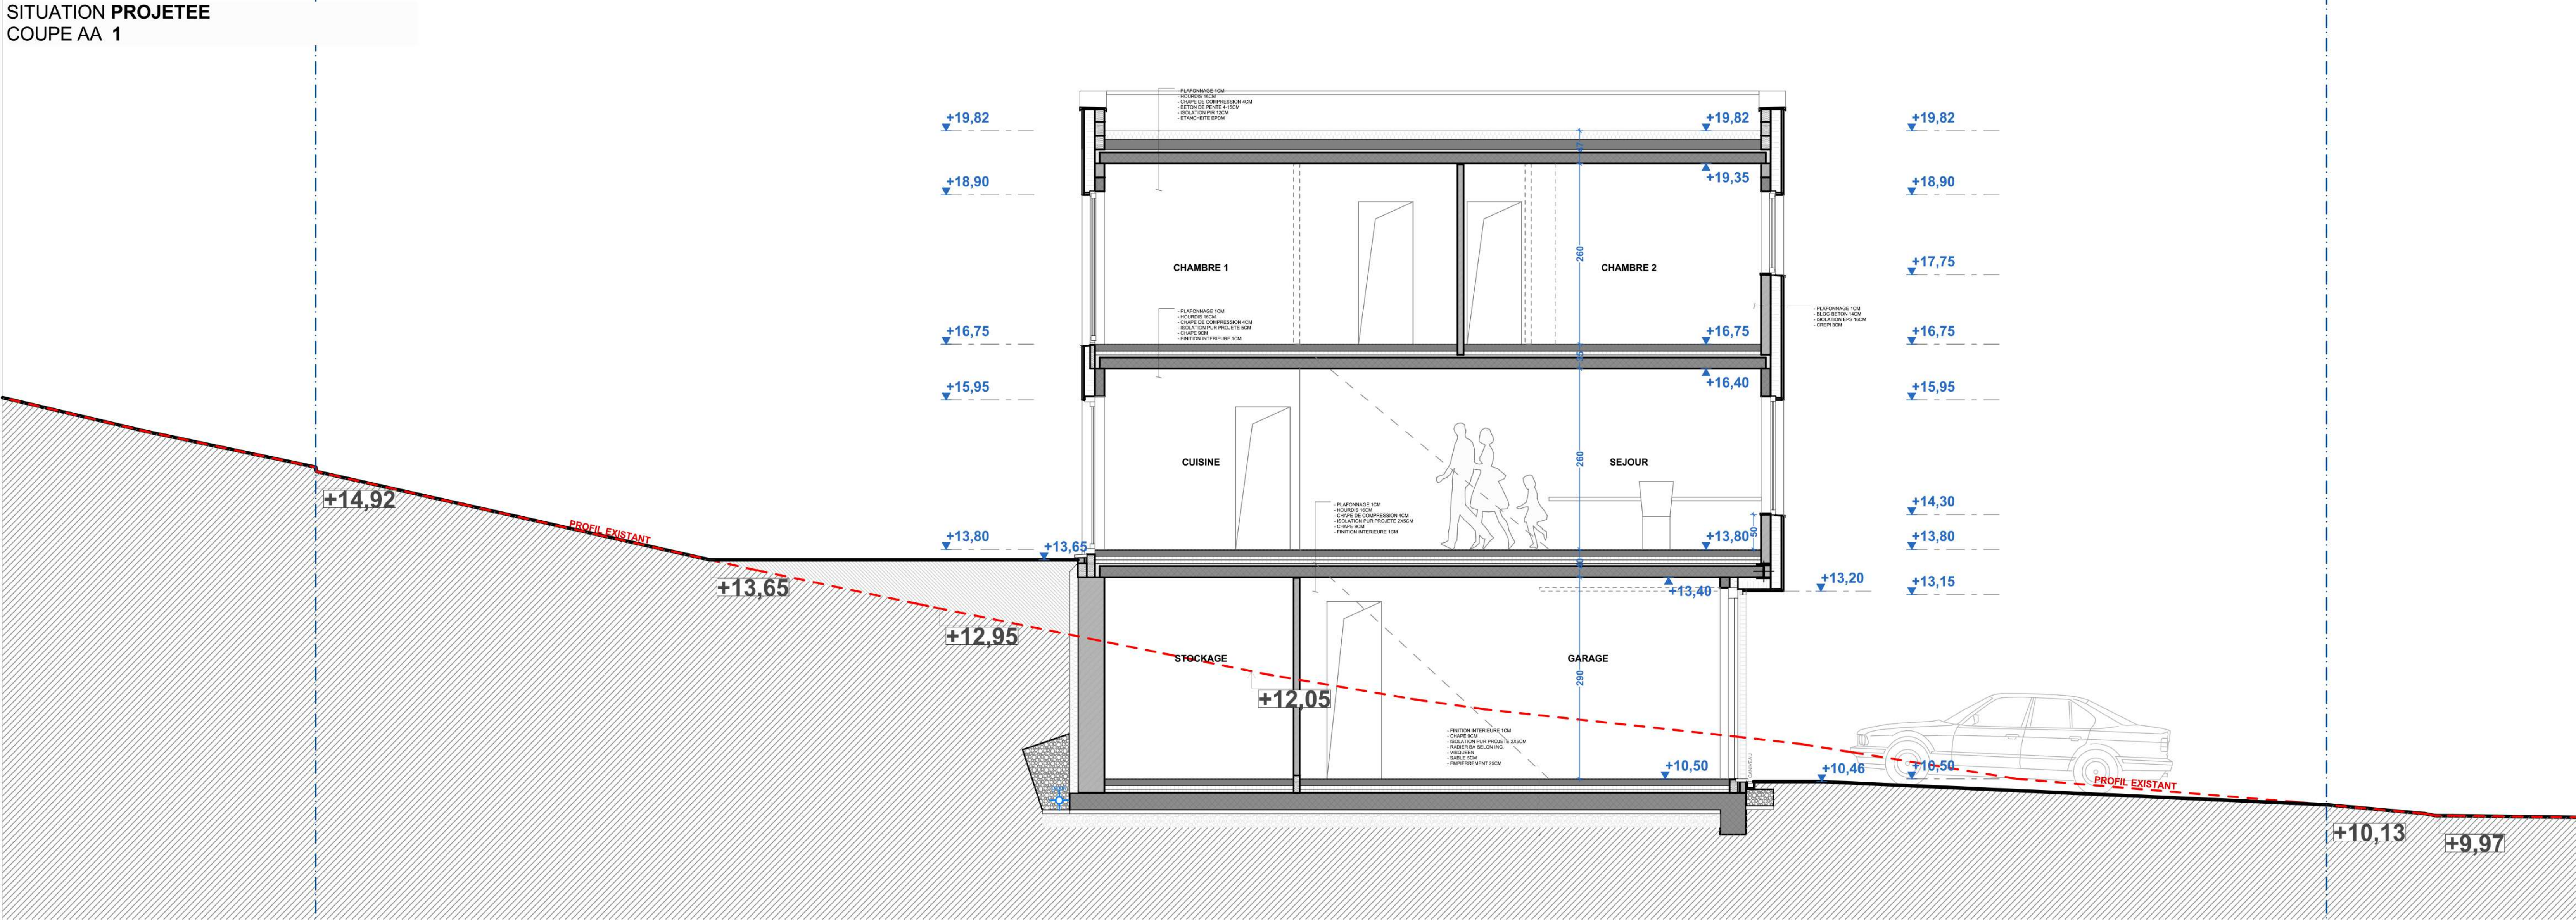


SITUATION PROJETEE
COUPE AA 2

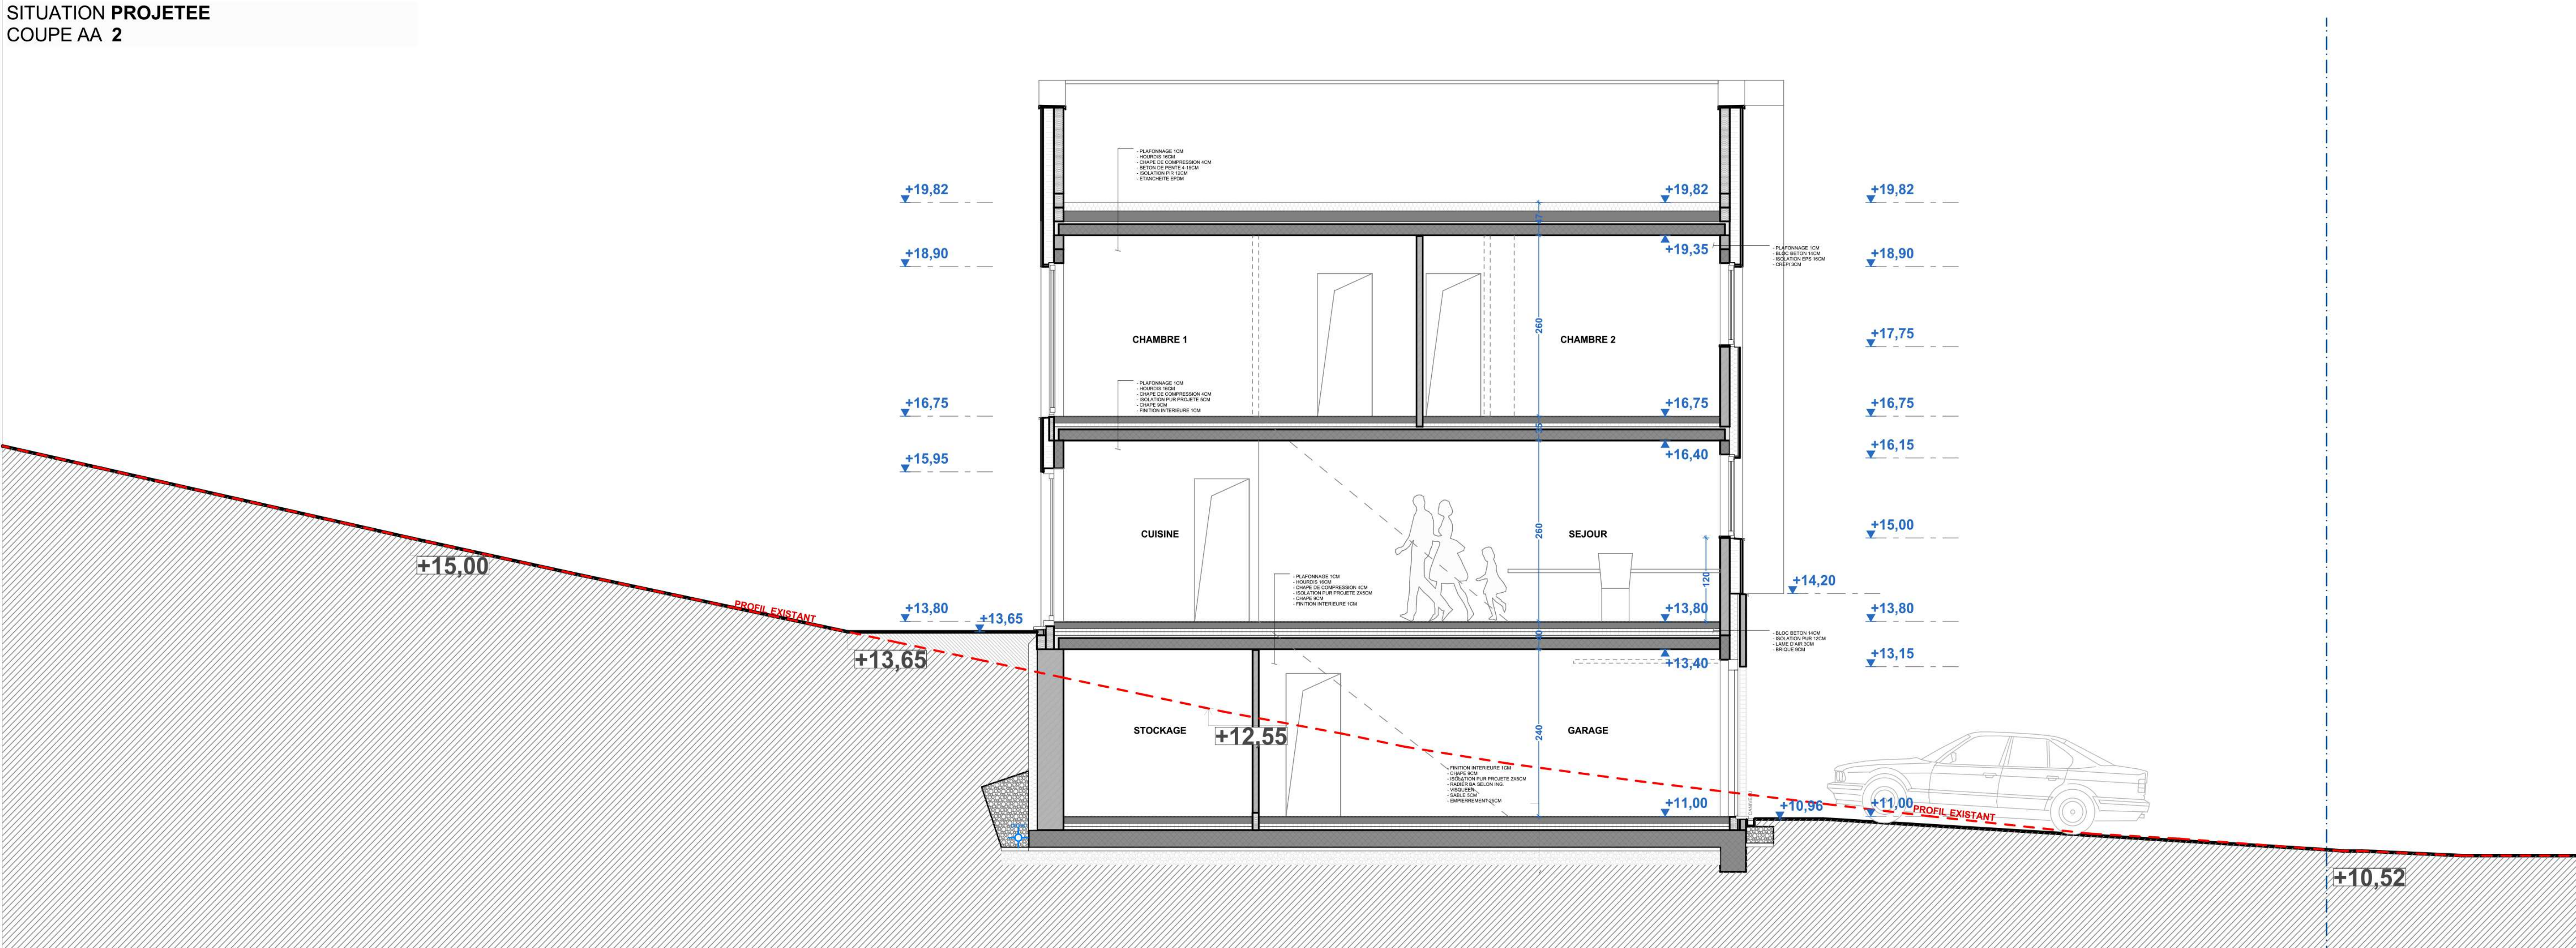


066	RSA	Ce document et le projet présentés sont la propriété de Charles Poplavsky et ne peuvent être utilisés sans son autorisation écrite. L'ensemble des cotations est donné à titre indicatif et est à prendre in situ par l'entrepreneur.	6 HABITATIONS UNIFAMILIALES	Date de création: 10/04/21 Date du document: 07-06-21 Echelle : 1 : 100	Chantier: Rue Sart d'Avelte 153 4400 Awirs Belgique	Maître de l'ouvrage: DB IMMO Sprl Rue de la Source 14 4400 Flémalle Belgique
	PU					



SITUATION PROJETEE
COUPE AA 3

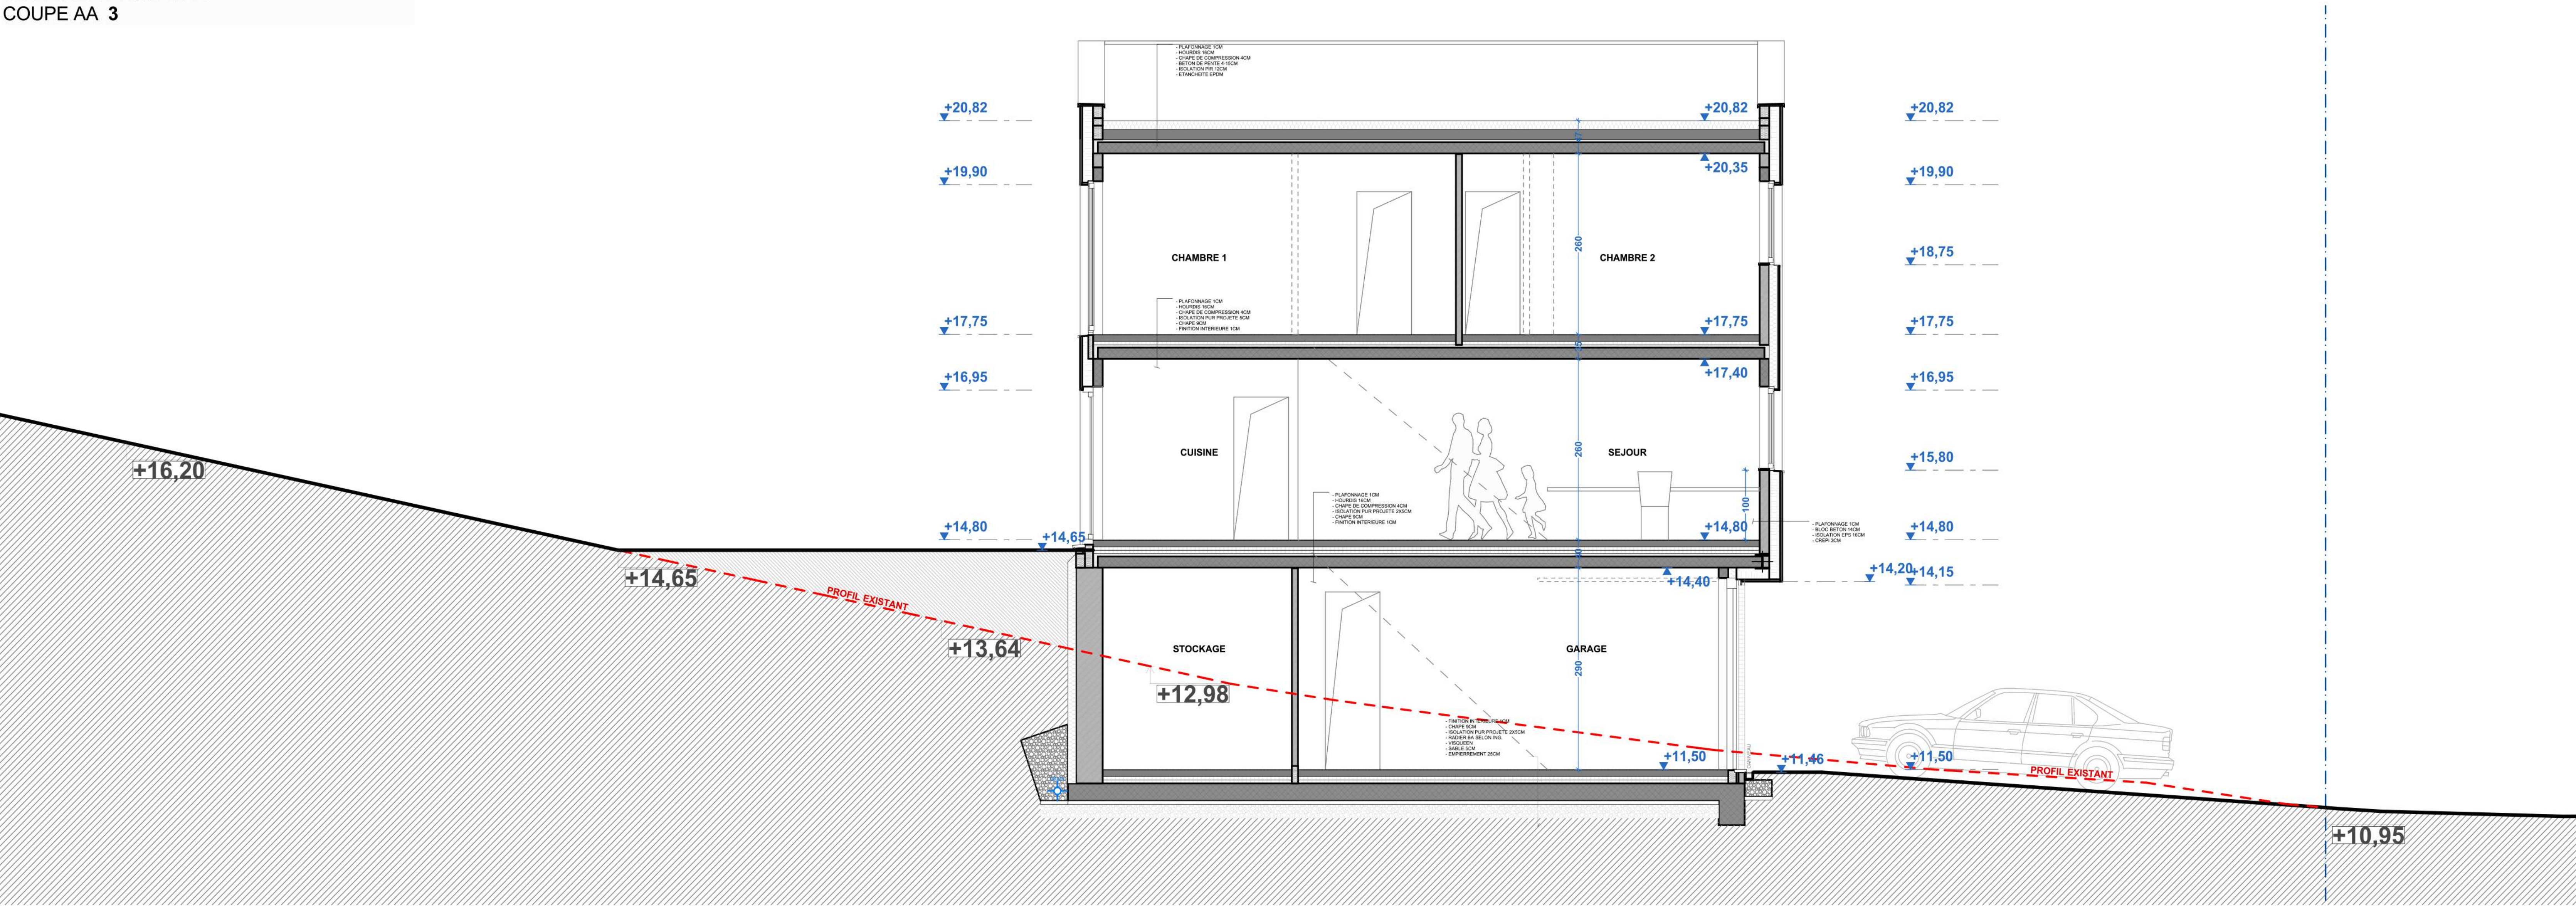


SITUATION PROJETEE
COUPE AA 4

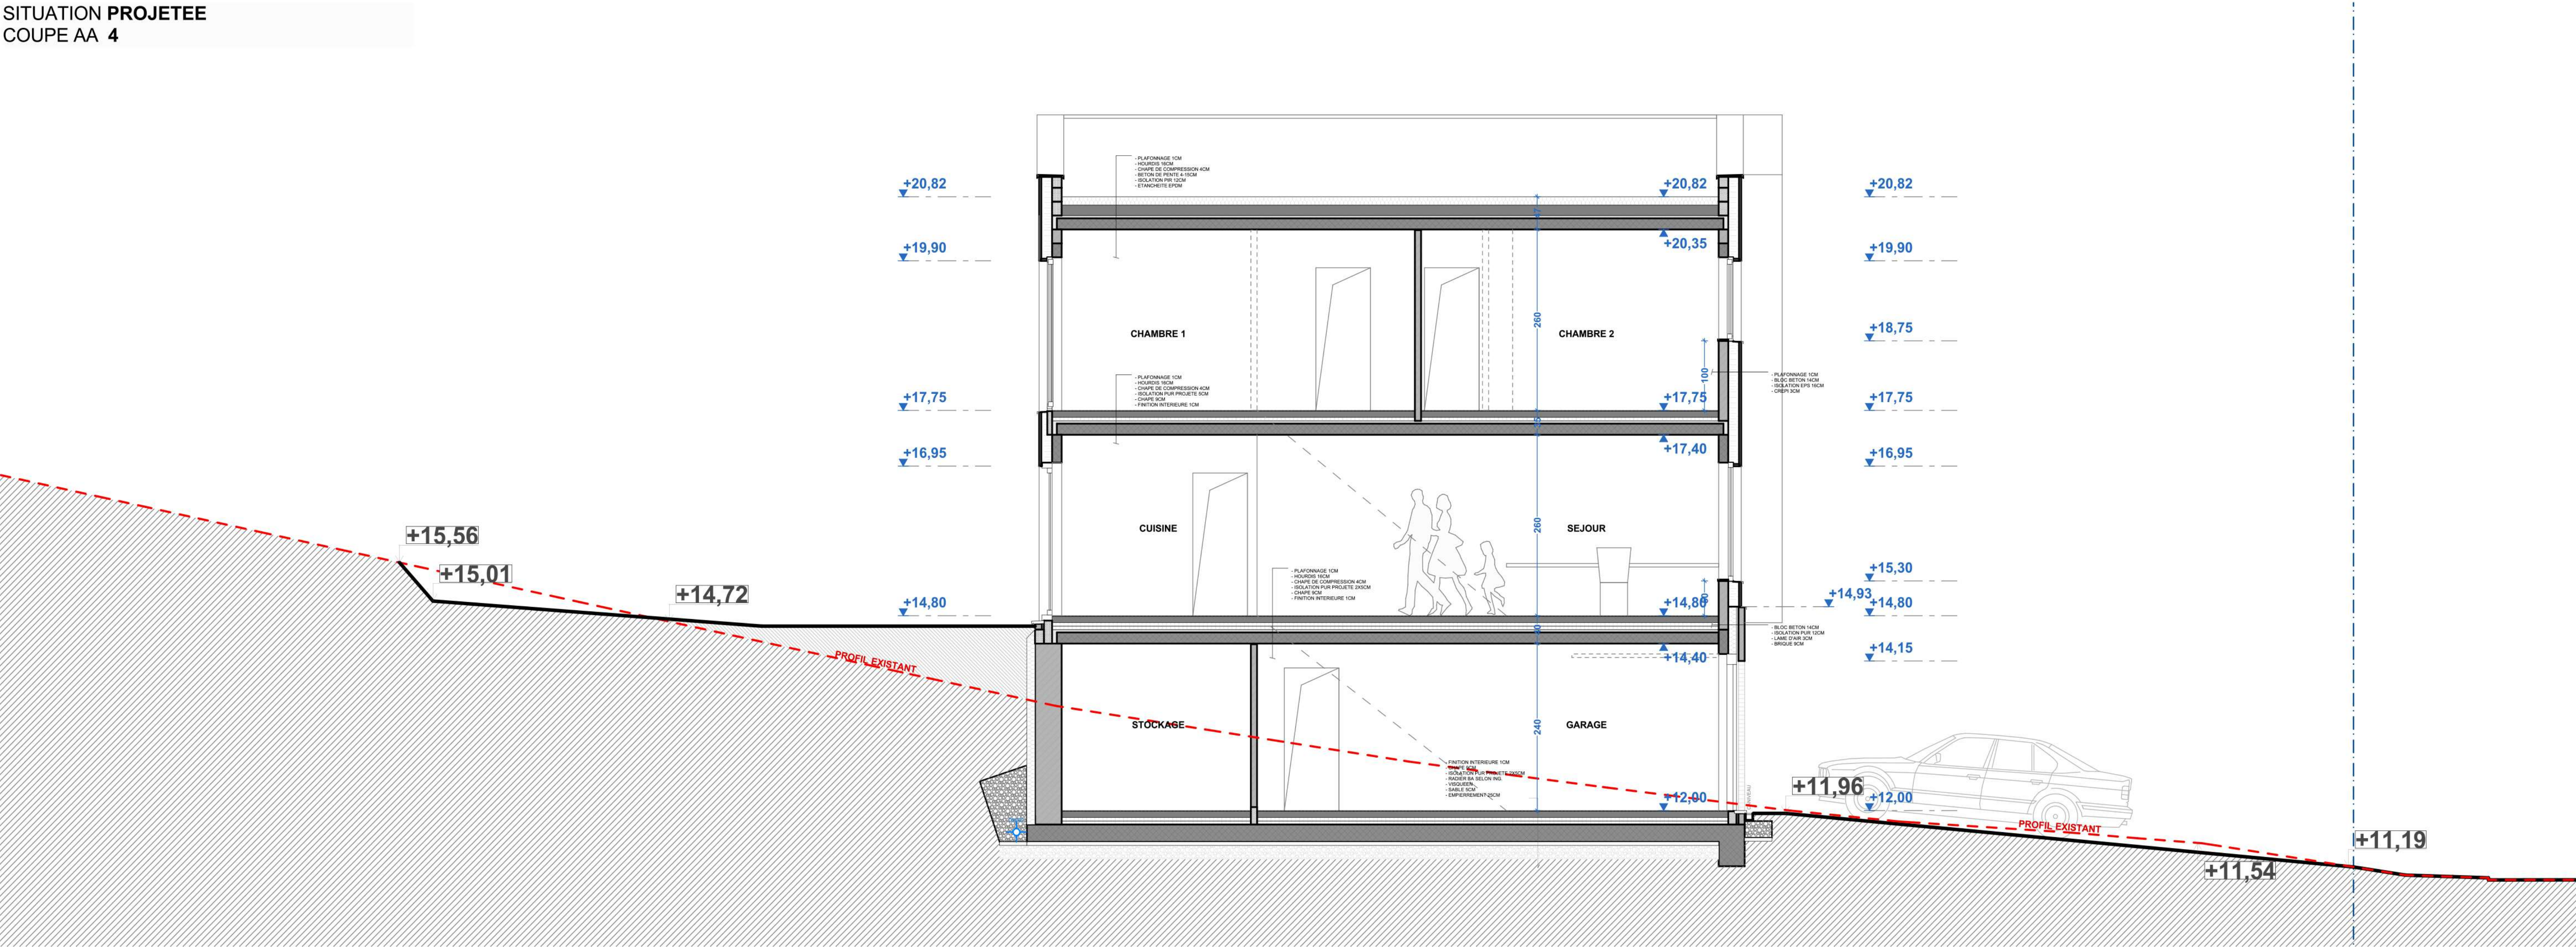

066	RSA	6 HABITATIONS UNIFAMILIALES		Ce document et le projet présenté sont la propriété de Charles Poplavsky et ne peuvent être utilisés sans son autorisation écrite. L'ensemble des cotations est donné à titre indicatif et est à prendre in situ par l'entrepreneur.
		SITUATION PROJETEE COUPE AA 3 ET 4		
		15 ¹⁷		
PU		Maître de l'ouvrage: DB IMMO Sprl Rue de la Source 14 4400 Flémalle Belgique		
		Chantier: Rue Sart d'Avette 153 4400 Awirs Belgique		
		Date de création: 10/04/21 Date du document: 07-06-21 Echelle : 1: 100		

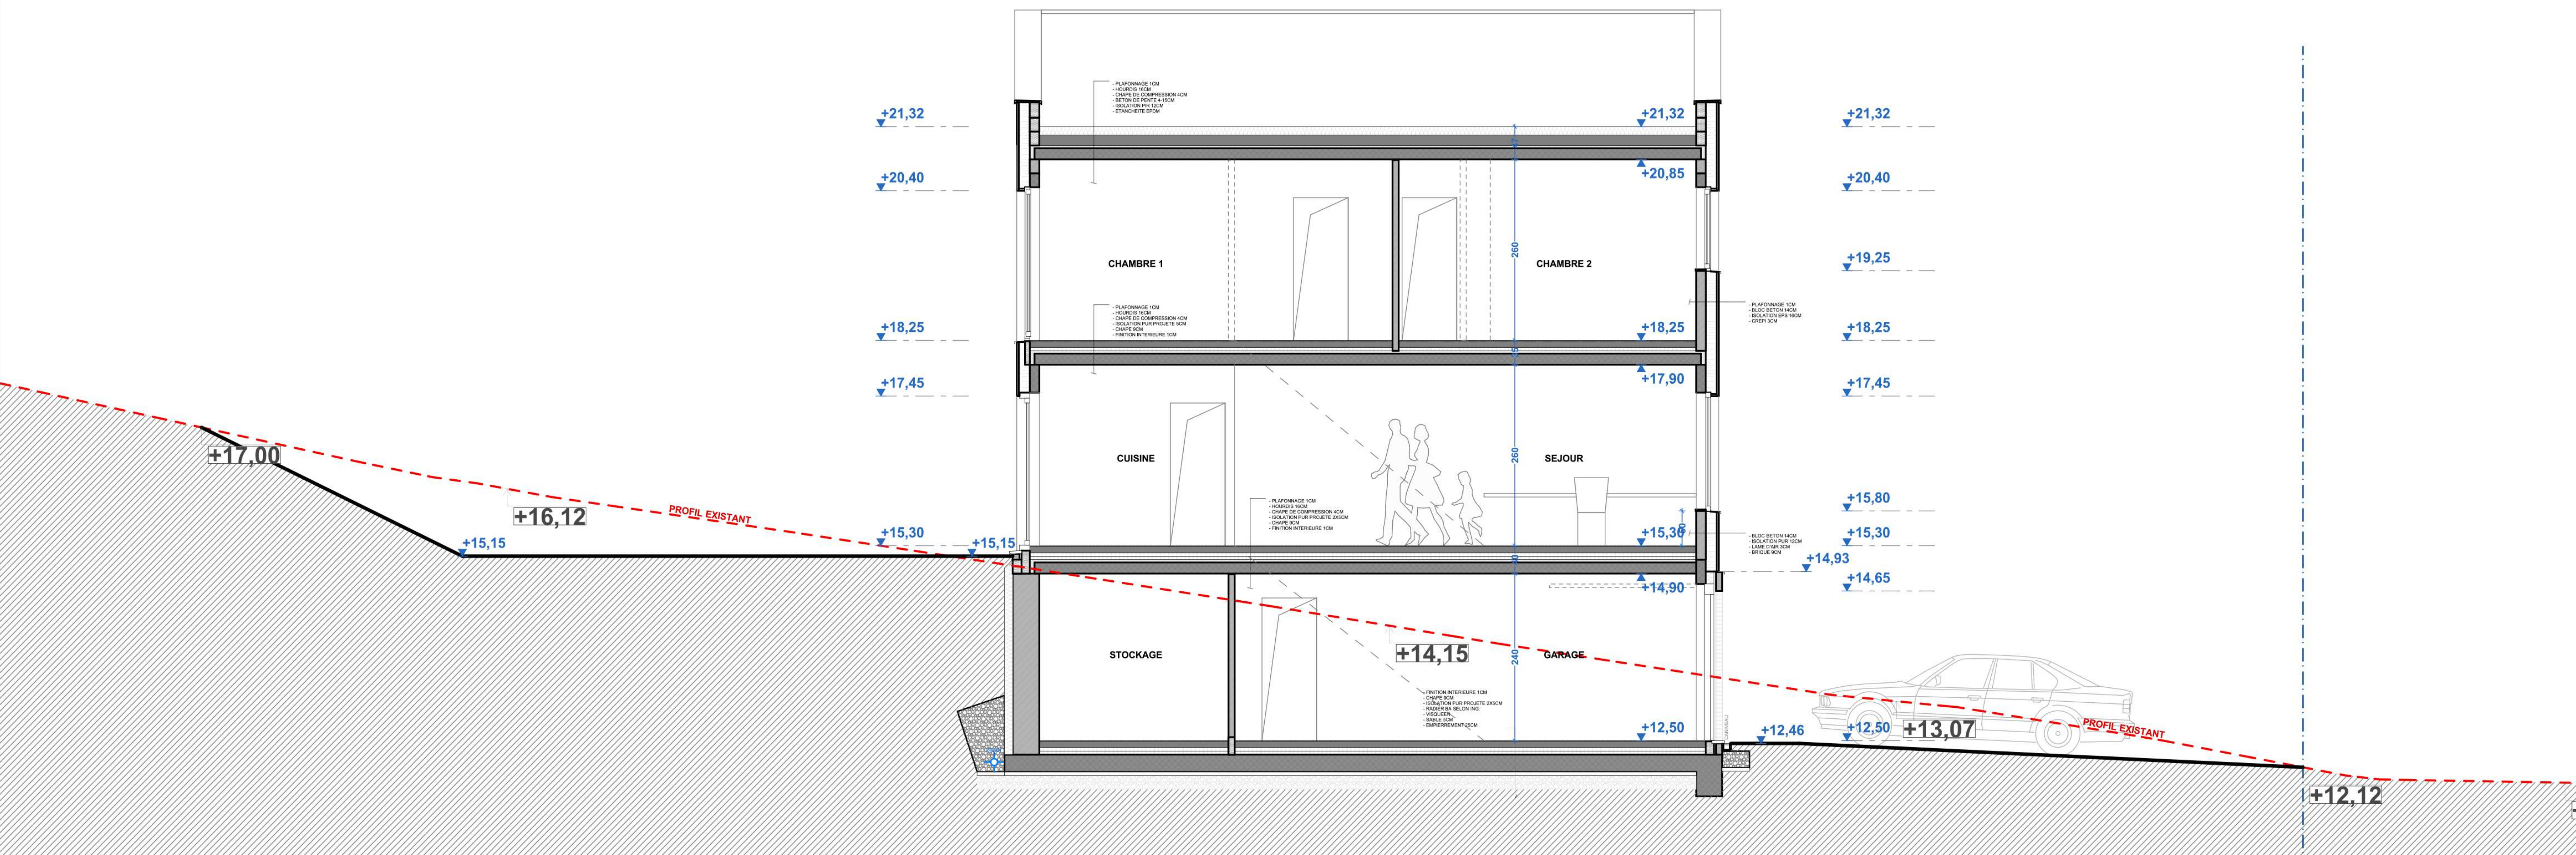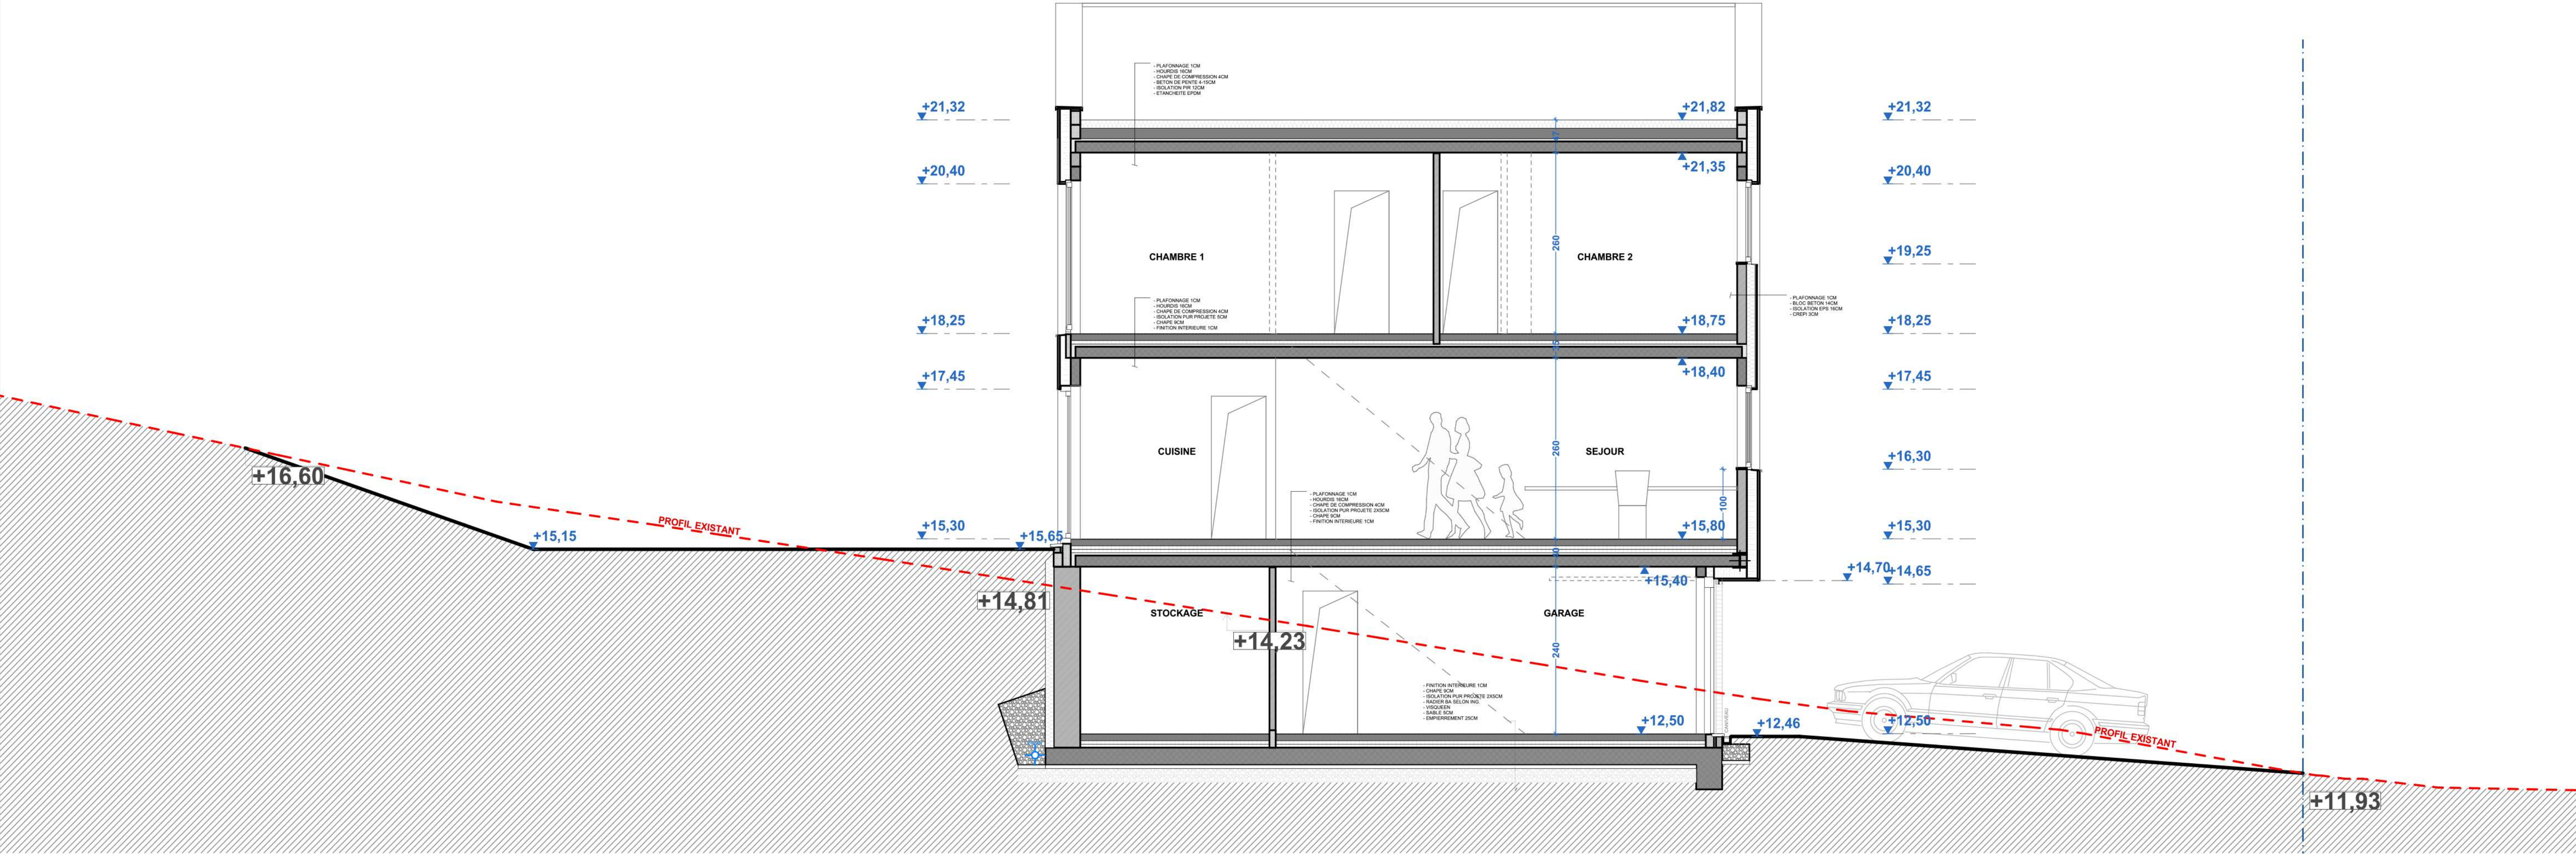

6 HABITATIONS UNIFAMILIALES		Maitre de l'ouvrage: DB IMMO Sprl Rue de la Source 14 4400 Fiémalle Belgique
SITUATION PROJETEE COUPE AA 5 ET 6		Chantier: Rue Sart d'Avette 153 4400 Awirs Belgique
066	RSA	Date de création: 10/04/21 Date du document: 07-06-21 Echelle : 1: 100
PU	16 ^{1/7}	Ce document et le projet présenté sont la propriété de Charles Poplasky et ne peuvent être utilisés sans son autorisation écrite. L'ensemble des cotations est donné à titre indicatif et est à prendre in situ par l'entrepreneur.

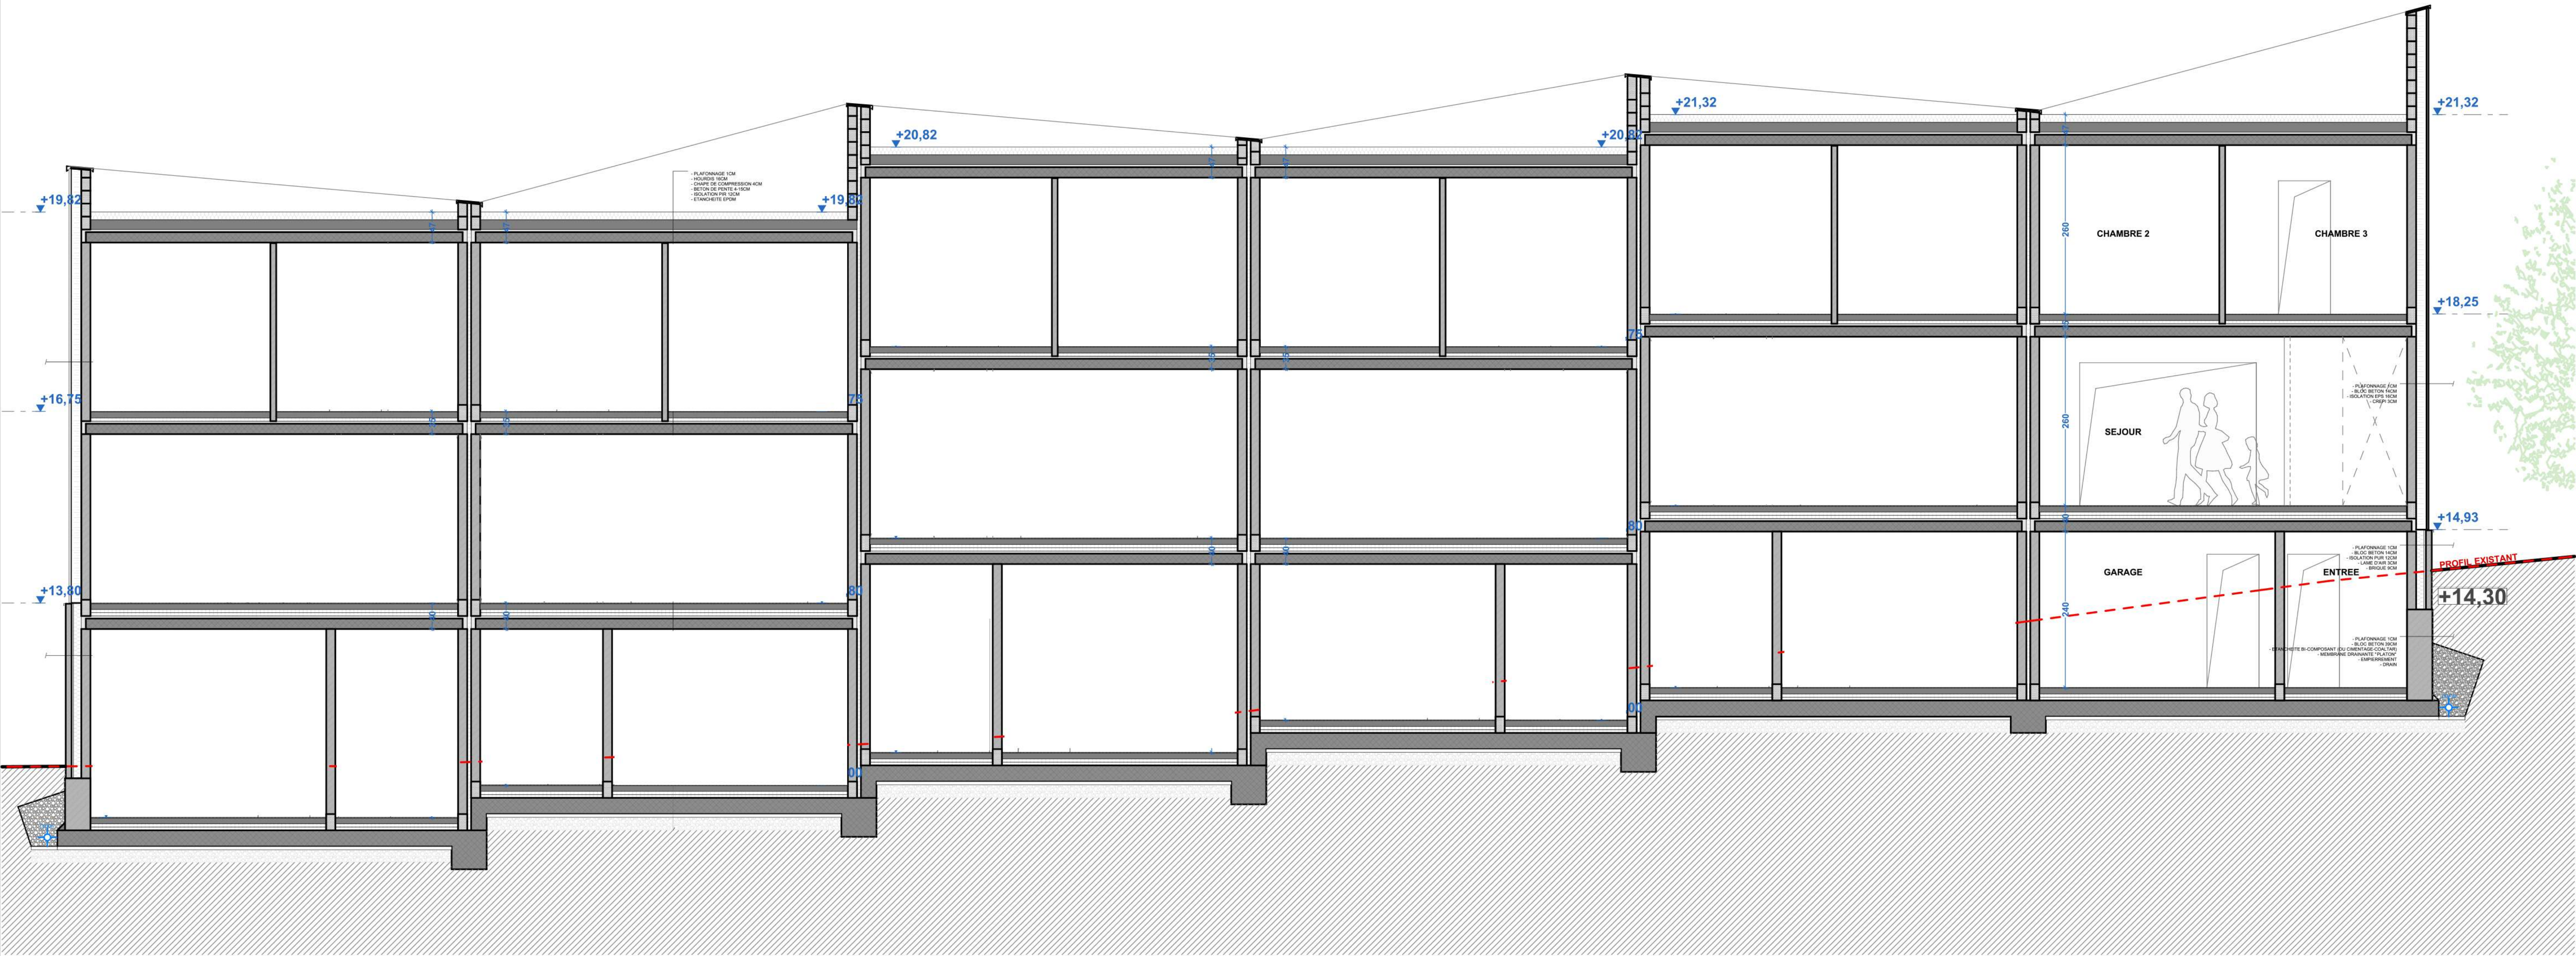

066	RSA	Ce document et le projet présenté sont la propriété de Charles Poplavsky et ne peuvent être utilisés sans son autorisation écrite. L'ensemble des cotations est donné à titre indicatif et est à prendre in situ par l'entrepreneur.	6 HABITATIONS UNIFAMILIALES	Date de création: 10/04/21	Chantier: Rue Sart d'Avette 153	Maître de l'ouvrage: DB IMMO Sprl
PU	17 ^{/17}		SITUATION PROJETEE COUPE BB	Date du document: 07-06-21 Echelle : 1: 100	4400 Awirs Belgique	Rue de la Source 14 4400 Flémalle Belgique